

# מרחב תכנון מקומי - אילת


## תכנית מכורטת מס 151/03/2

### תחנת תדלוק


- מחוז : הדרום
- נפה : באר-שבע
- המקום : אילת (כביש מס. 2)
- בעל הקרקע : מנהל מקרקעי ישראל
- היוזם : עיריית אילת
- המתכנן : נתן מגן אדריכל
- שטח התכנית : 420 מ"ר



- מקרא
- גבול התכנית : ———
- שטח לתחנת תדלוק : ———

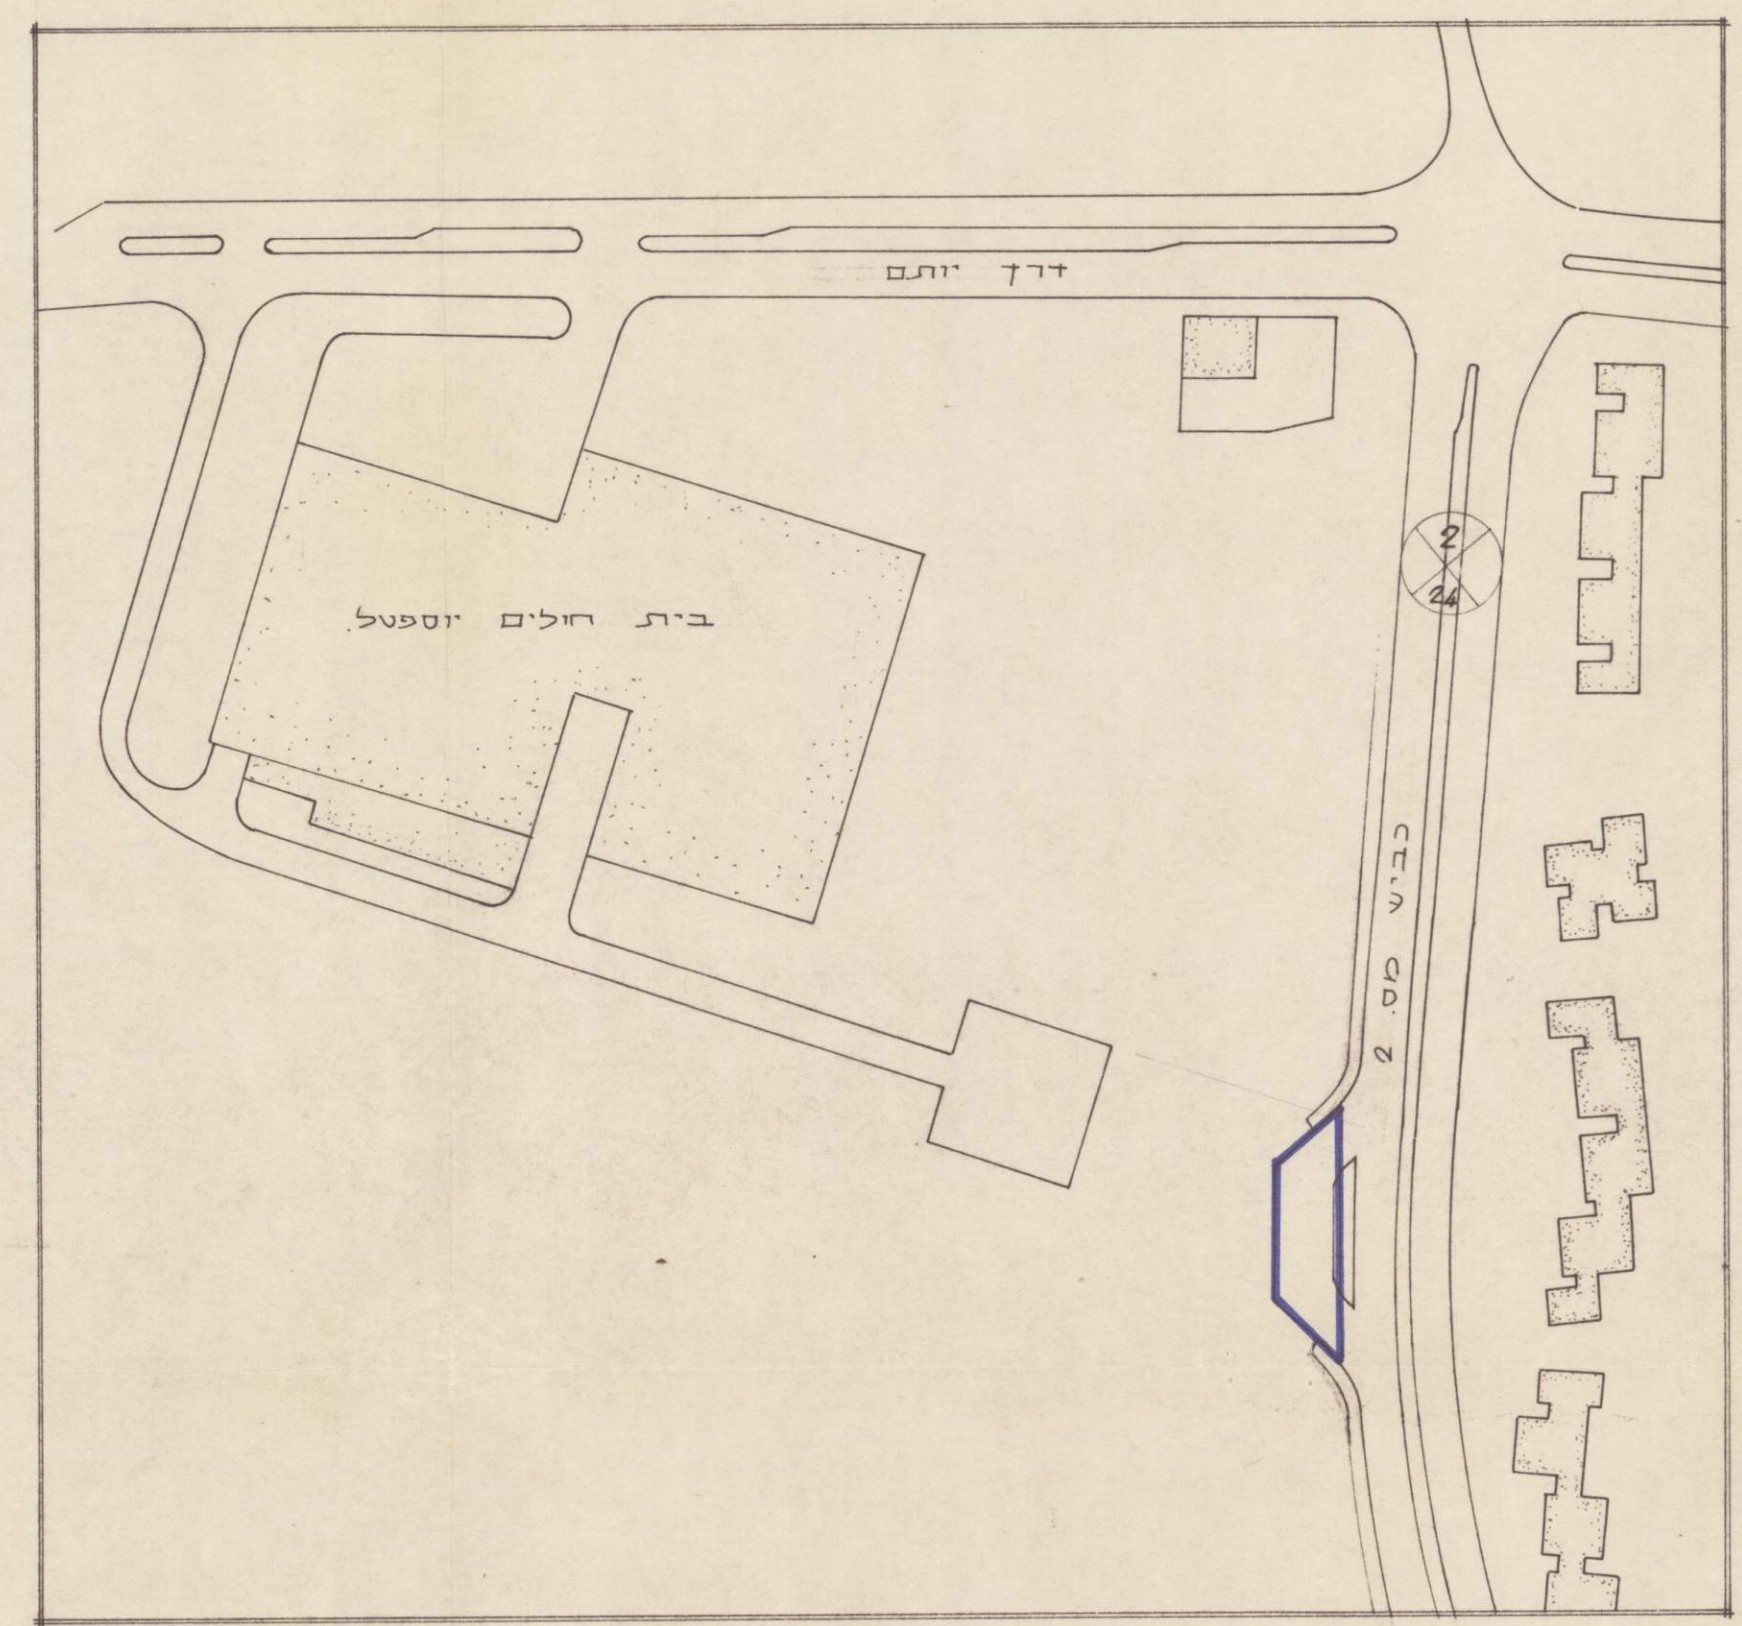

תרשים הסביבה ק.מ. 1:1250

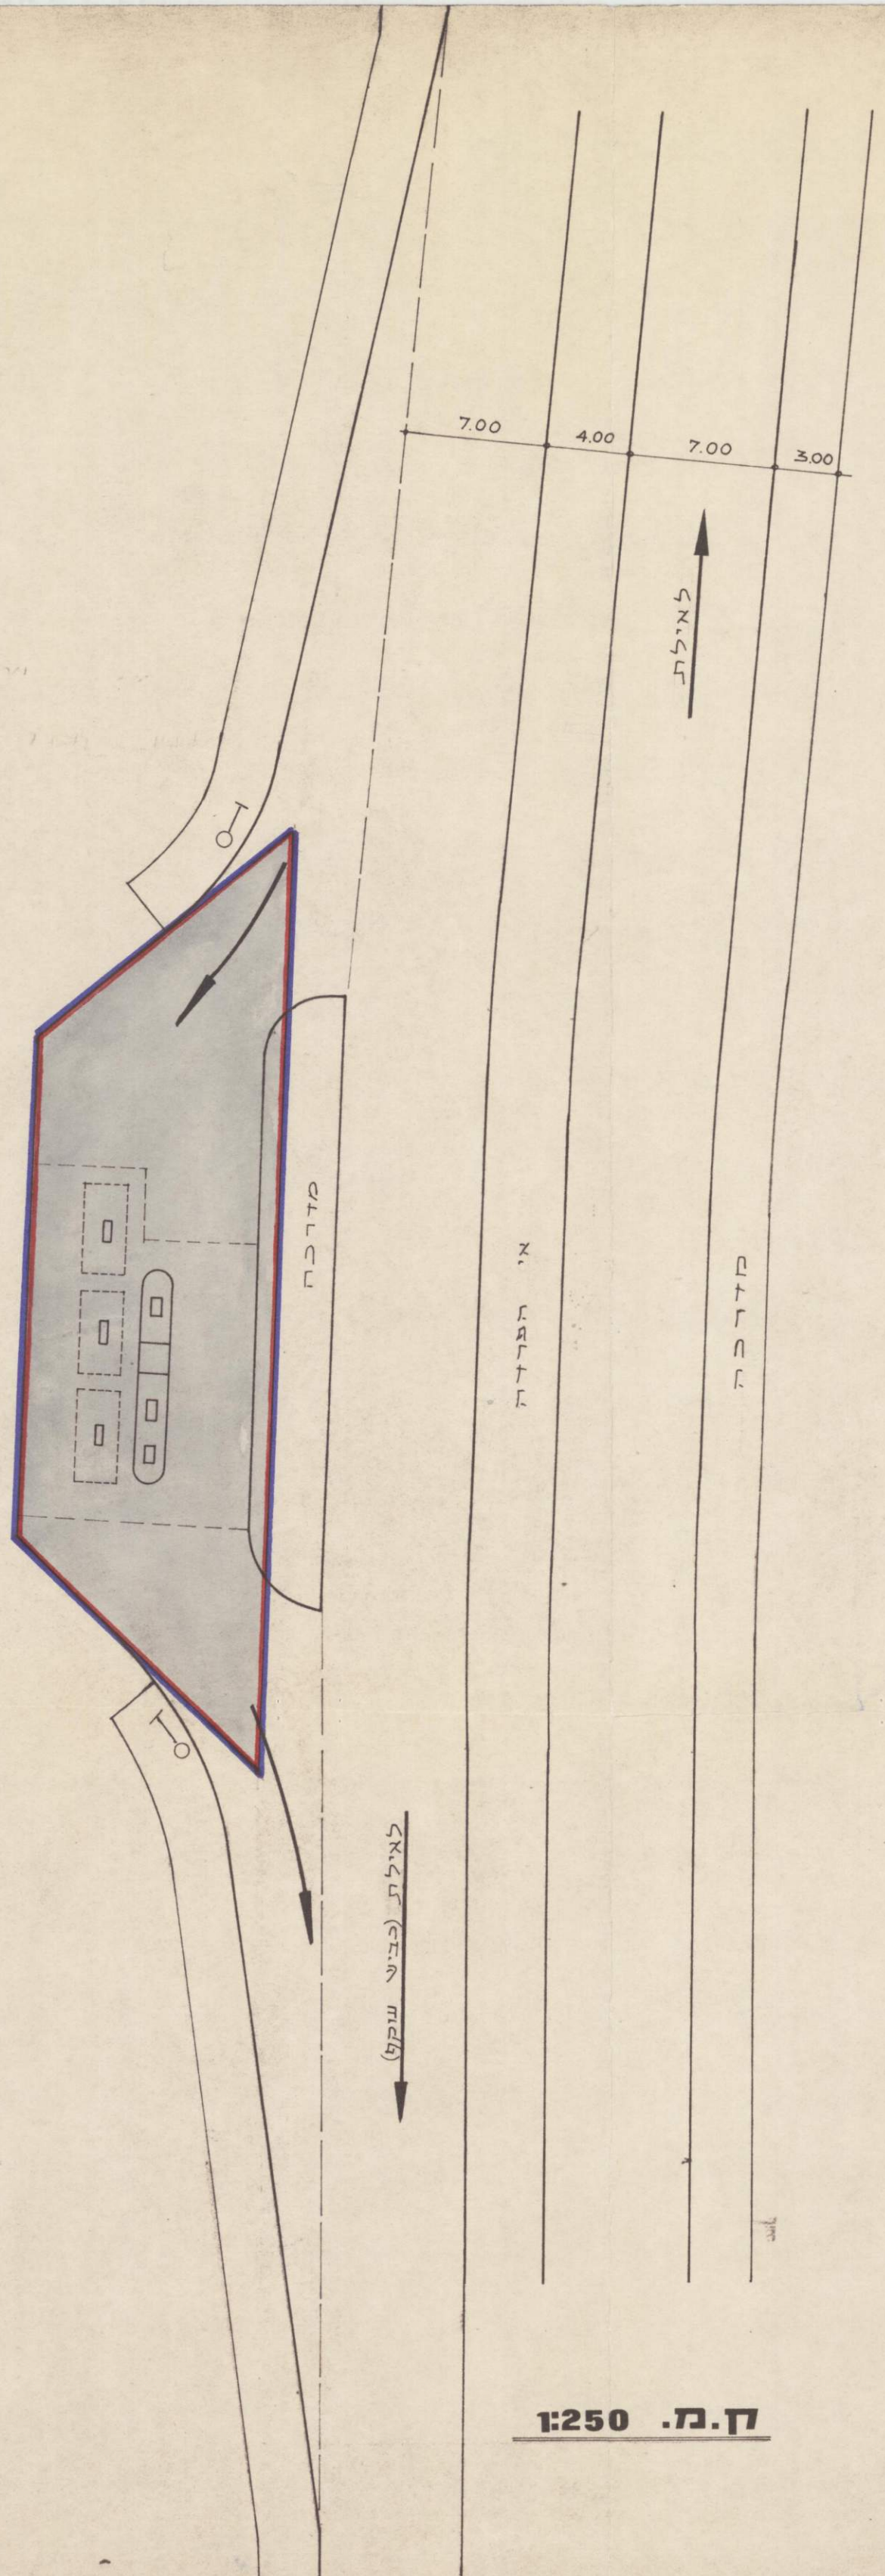

ק.מ. 1:250

**אשרד הפנים**  
 חוק התכנון והבניה תשכ"ה - 1965  
 מחוז: אילת  
 מרחב תכנון מקומי: אילת  
 תכנית: 151/03/2  
 הועדה המונית / משנה נגד: 25  
 בישיבת מס': 6/9/65  
 מיום: 6/9/65  
 לתוכנית הנכרת לעיל.  
 שם שנהל להכנת: יורד הועד

**אשרד הפנים**  
 חוק התכנון והבניה תשכ"ה - 1965  
 מחוז: אילת  
 מרחב תכנון מקומי: אילת  
 תכנית: 151/03/2  
 הועדה המונית / משנה נגד: 209  
 בישיבת מס': 2/9/65  
 מיום: 2/9/65  
 לתוכנית הנכרת לעיל.  
 שם שנהל להכנת: יורד הועד

תכנית מס': 151/03/2  
 הפרסומים מס': 151/03/2  
 מיום: 6/9/65  
 עמוד: 1

תכנית מס': 151/03/2  
 הפרסומים מס': 151/03/2  
 מיום: 2/9/65  
 עמוד: 1