

**מרחב תכנון מקומי ערד**  
**תכנית מפורטת מס**

תכנית 10 מהווה שינוי לת.ב.ע. 107/03/24  
ק.מ. 1:2500

**נעורים - מזרח**

מחוז : הדרום  
נפה : באר שבע  
עיר : ערד  
היוזם והמגיש : מועצה מקומית ערד  
עורך התכנית : " "  
בעל הקרקע : מנהל מקרקעי ישראל

**חתימות:**

התכנית לתכנון ולבניה  
ערד

היוזם והמגיש

הועדה המקומית לתכנון ולבניה  
ערד

עורך התכנית

בעל הקרקע

**מקרא**


- גבול התכנית
- אזור מגורים ב'
- שטח ציבורי פתוח
- כבישים וחניות
- בנין ציבורי
- אזור מגורים ג'

**משרד הפנים**


חוק התכנון והבניה תשכ"ו - 1965  
מחוז  
מרחב תכנון מקומי  
תכנית  
10/107/03/24  
מועצה מקומית / עיר  
מספר תכנית  
17481  
תוקף התכנית לעיל  
ע"י הועדה המחוזית

**משרד הפנים**


חוק התכנון והבניה תשכ"ו - 1965  
מחוז  
מרחב תכנון מקומי  
תכנית  
10/107/03/24  
מועצה מקומית / עיר  
מספר תכנית  
17481  
תוקף התכנית לעיל  
ע"י הועדה המחוזית

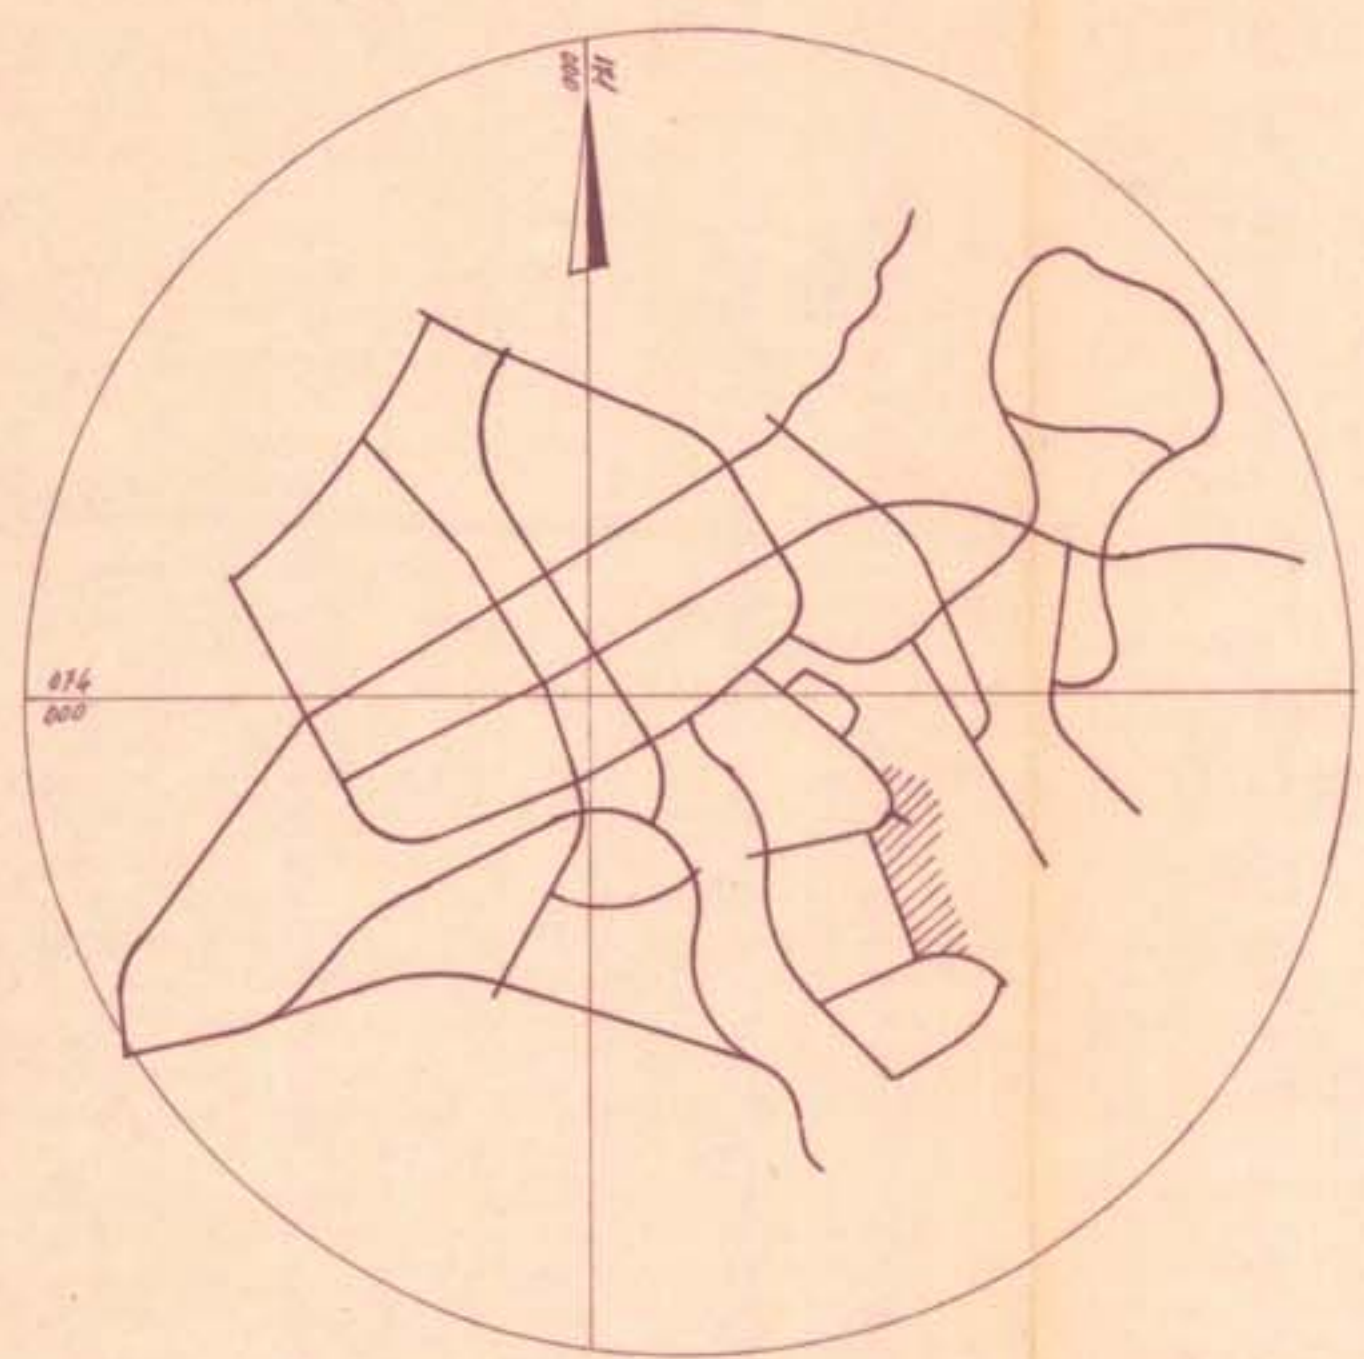

תרשים הסביבה ק.מ. 1:20000

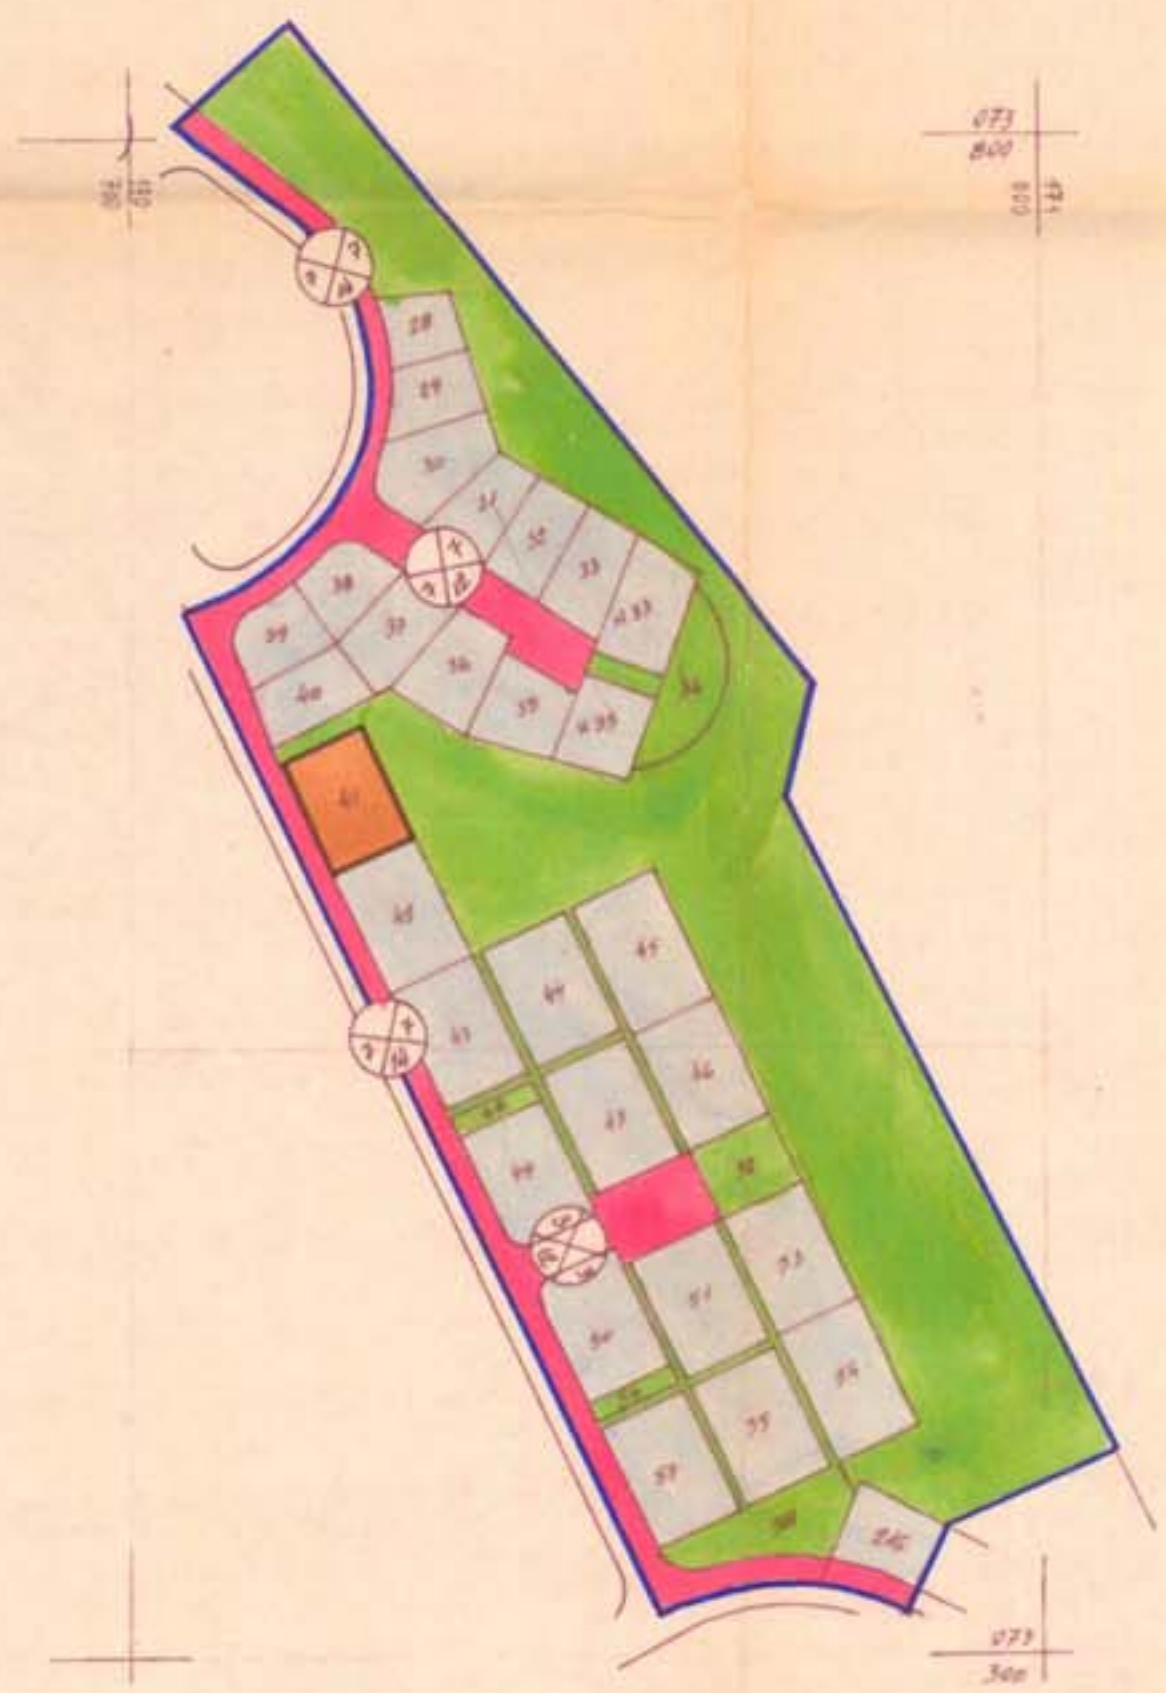

תכנית שינויים מוצעת

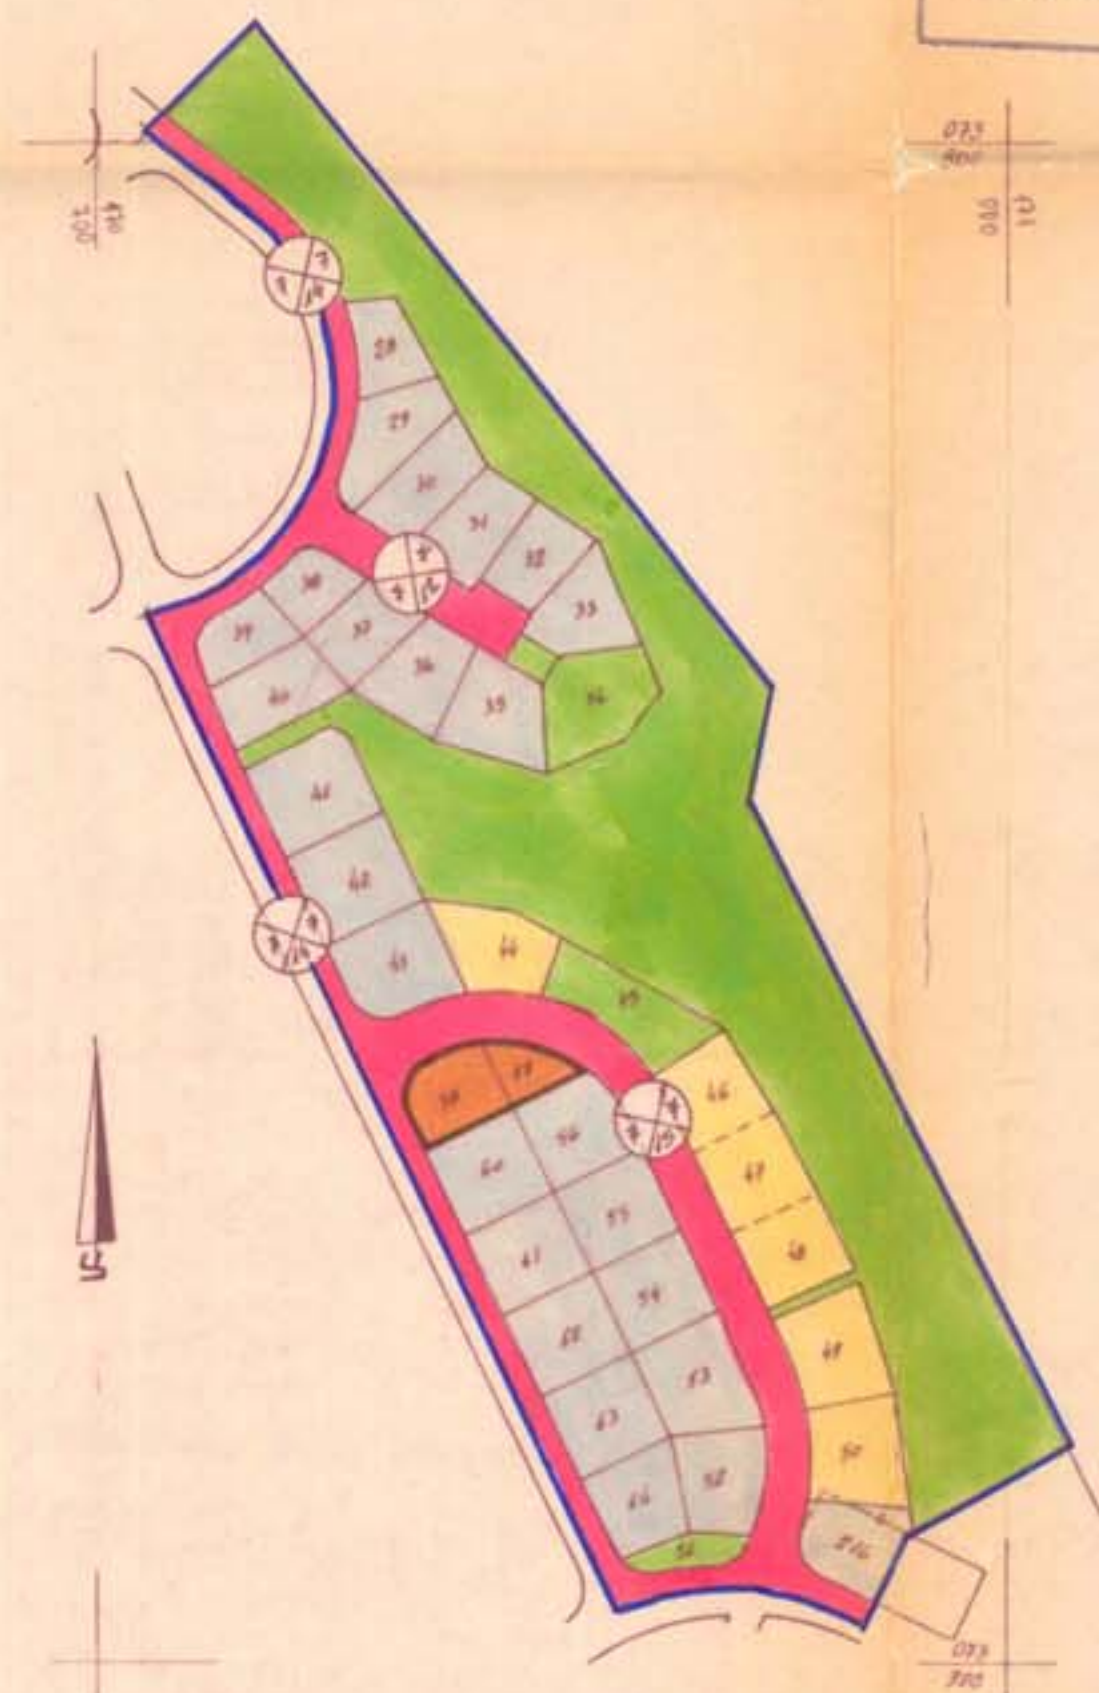

מתכנית מאושרת מס' 107/03/24

תכנית מס' 107/03/24  
הפרטים הם כפי שהם

10/107/03/24  
2543