

מרחב תכנון מקומי-באר-שבע

תכנית מפורטת מס' 39/177/03/5

שנוי לתכנית מפורטת מס' 8/177/03/5


משרד הפנים מחוז דרום
תח. תכנון והכנת תכנית-1995
הישור תכנית מס. 39/177/03/5
ועדה המחוזית לתכנון ולבניה
יום: 5.8.96
מס' 5896
סמכיל לתכנון
תח. תכנון המחוזית

מחוז: דרום
נפה: באר-שבע
מקום: עיר עתיקה, רח' הרצל 75
גוש: 38002 חלקה 6 (חלק)
שטח התח: 160 מ"ר
בעל הקרקע: מנהל מקרקעי ישראל
היוו: עו"ד ברטל מ. ב"ש
עורך התכנית: מתי קונס, אדריכל, ב"ש
תאריך: 39/177/03/5
מקרא: 15.10.95/6.7.95 20.3.95/18 5.9.4 15.01.96
נבול התכנית: ☐
אזור מסחר א: ☐
דרך קימת או מאושרת: ☐
גבול קולונידה: ☐
מס דרך: ☐
קו בנין: ☐
רוחב הדרך: ☐


חתימות:
היוו: ☐
המתכנן: ☐
בעל הקרקע: ☐

קונס אדריכלים
באר-שבע, חולון 25, ת"ד טי"ת
טל. 277126-07 פקס 277655-07


אשורים

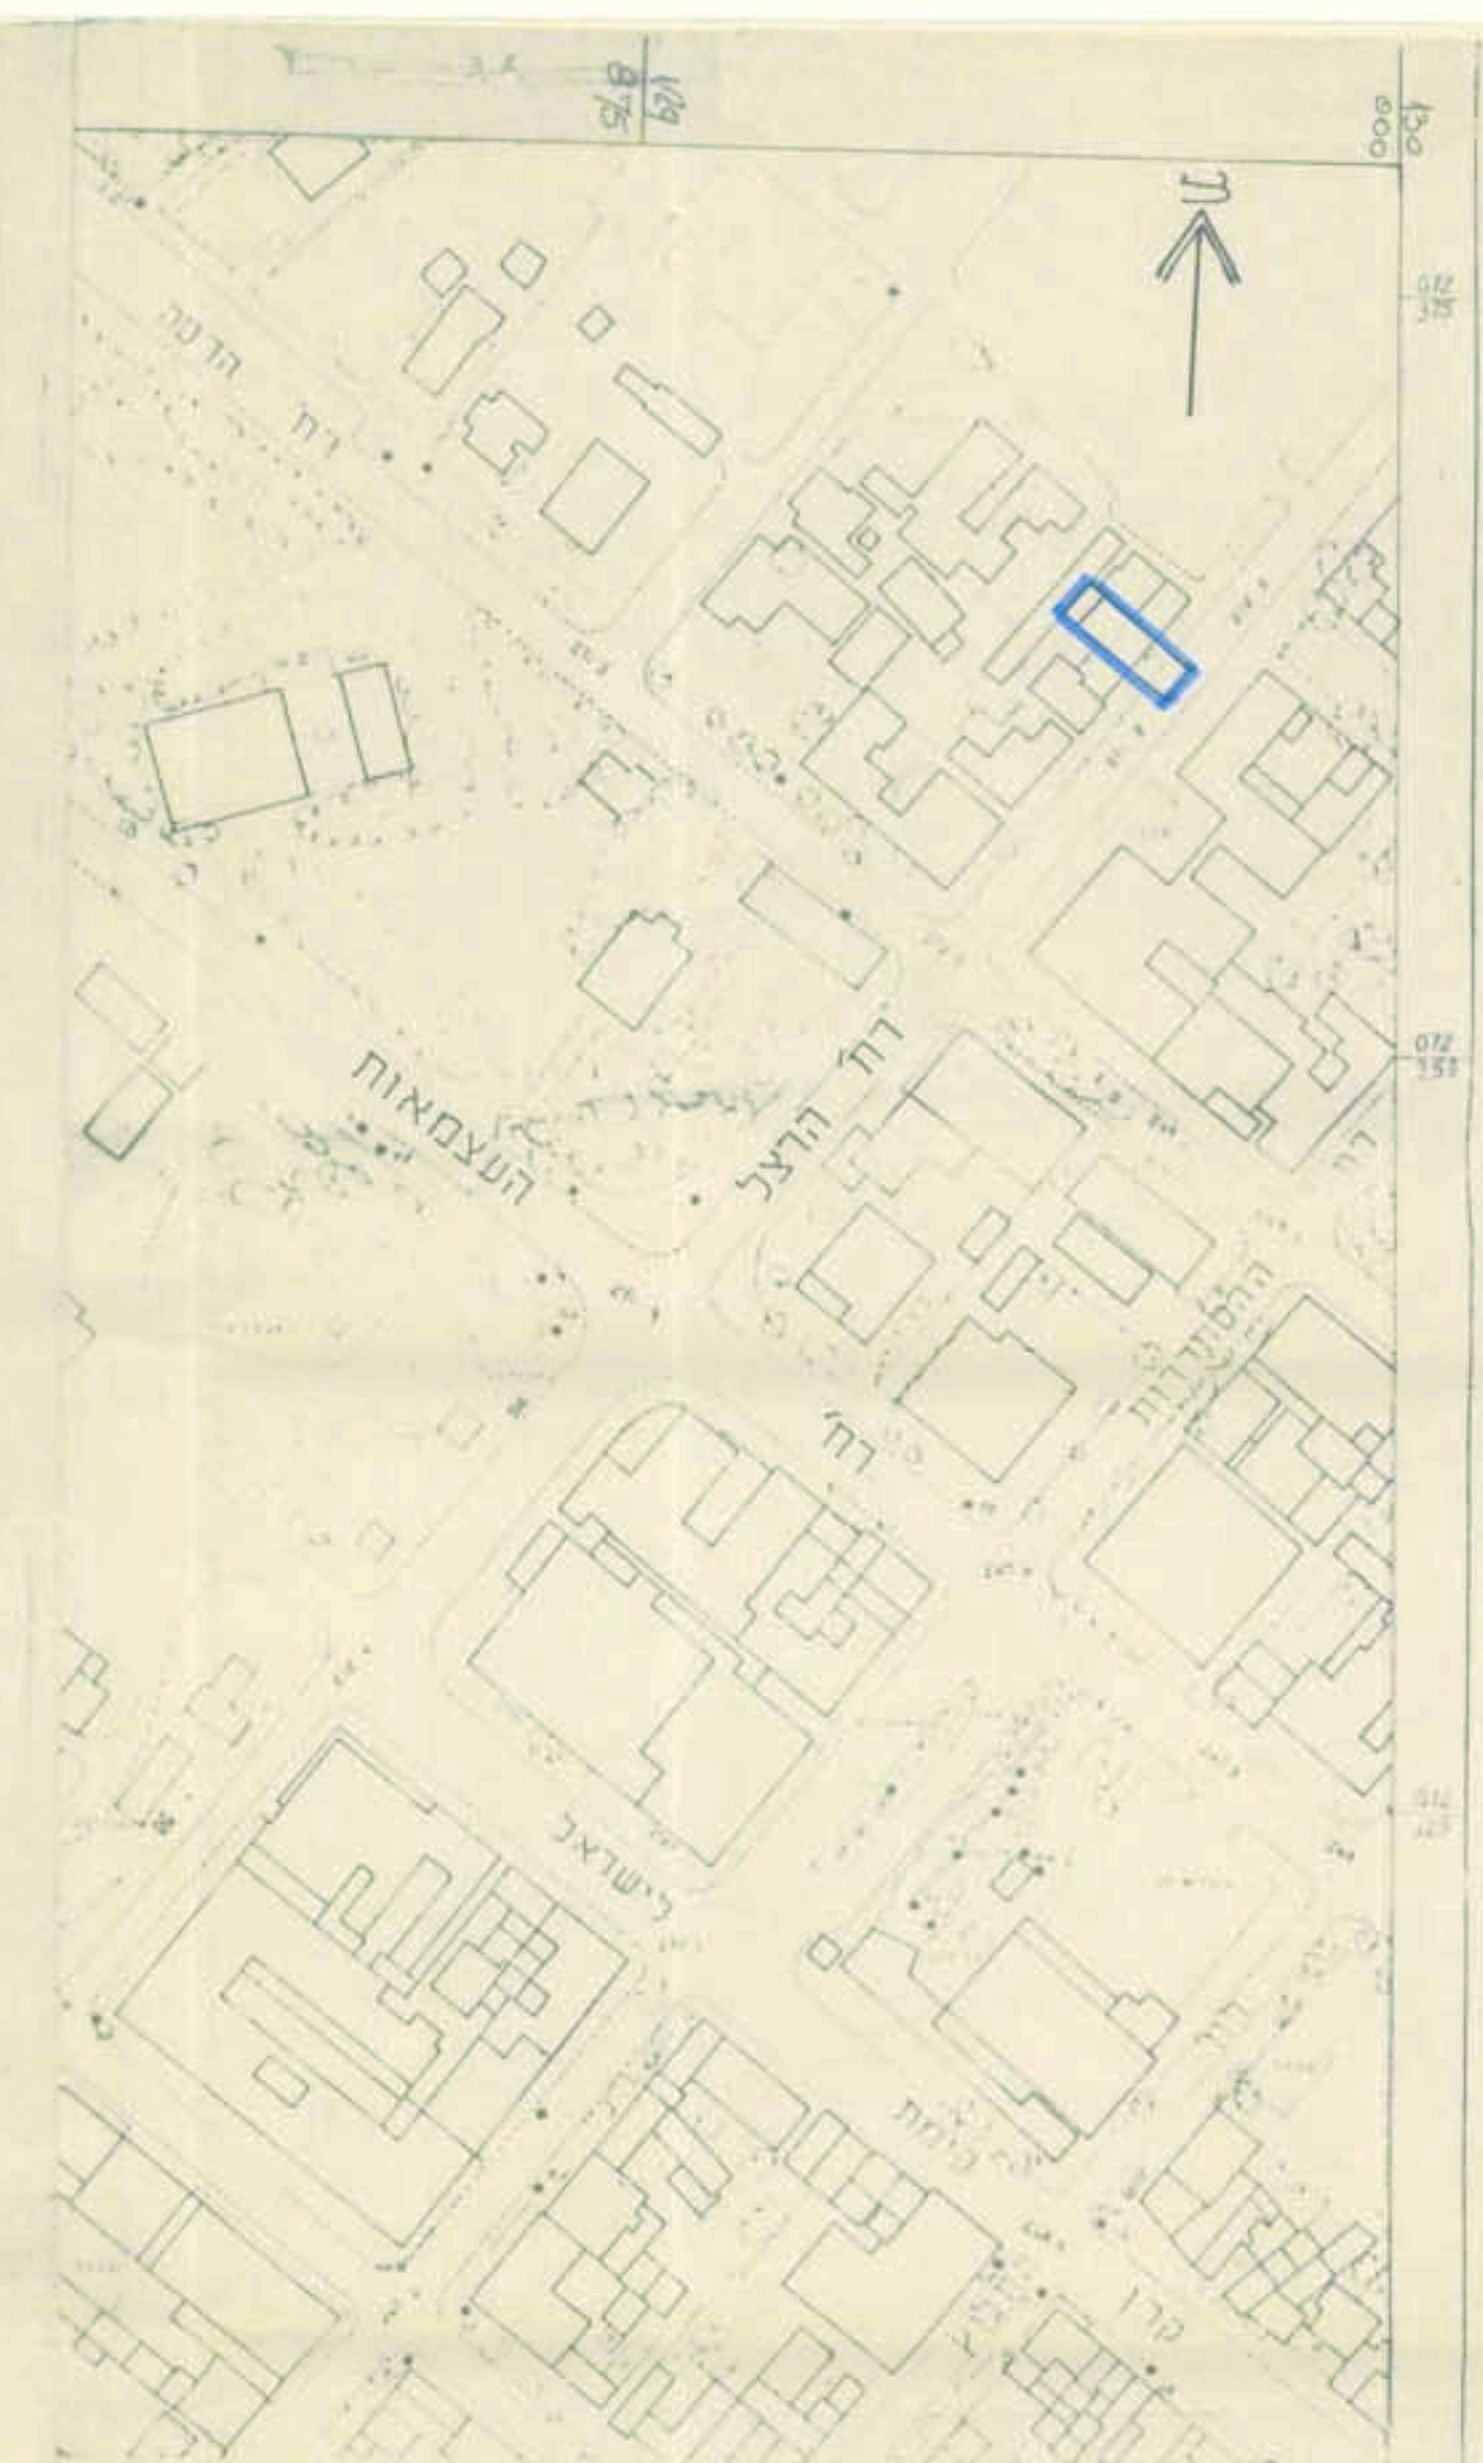

תרשים סביבה 1:1250

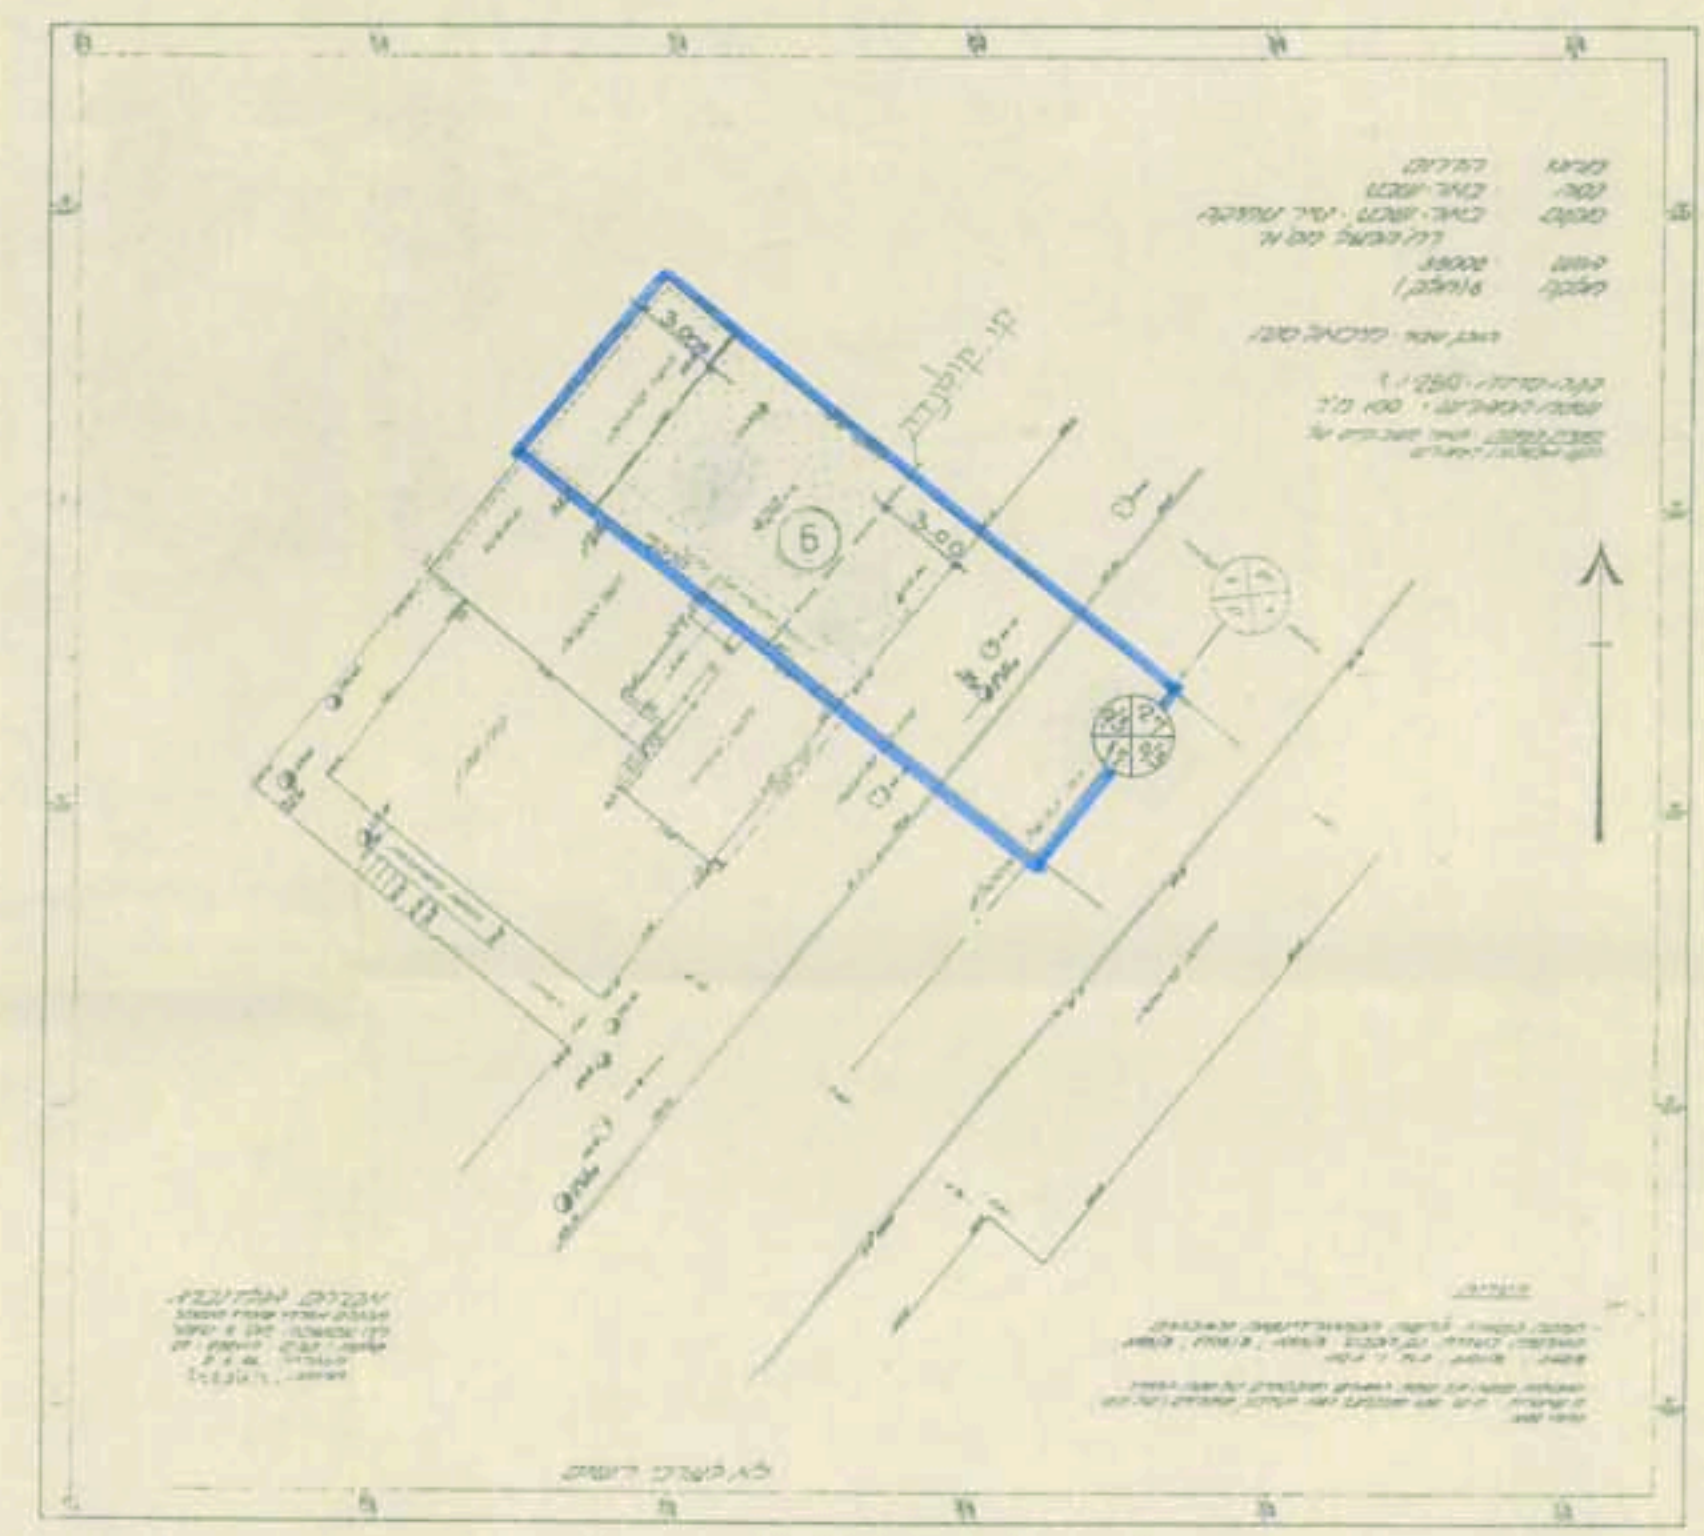

מצב קיים 1:250

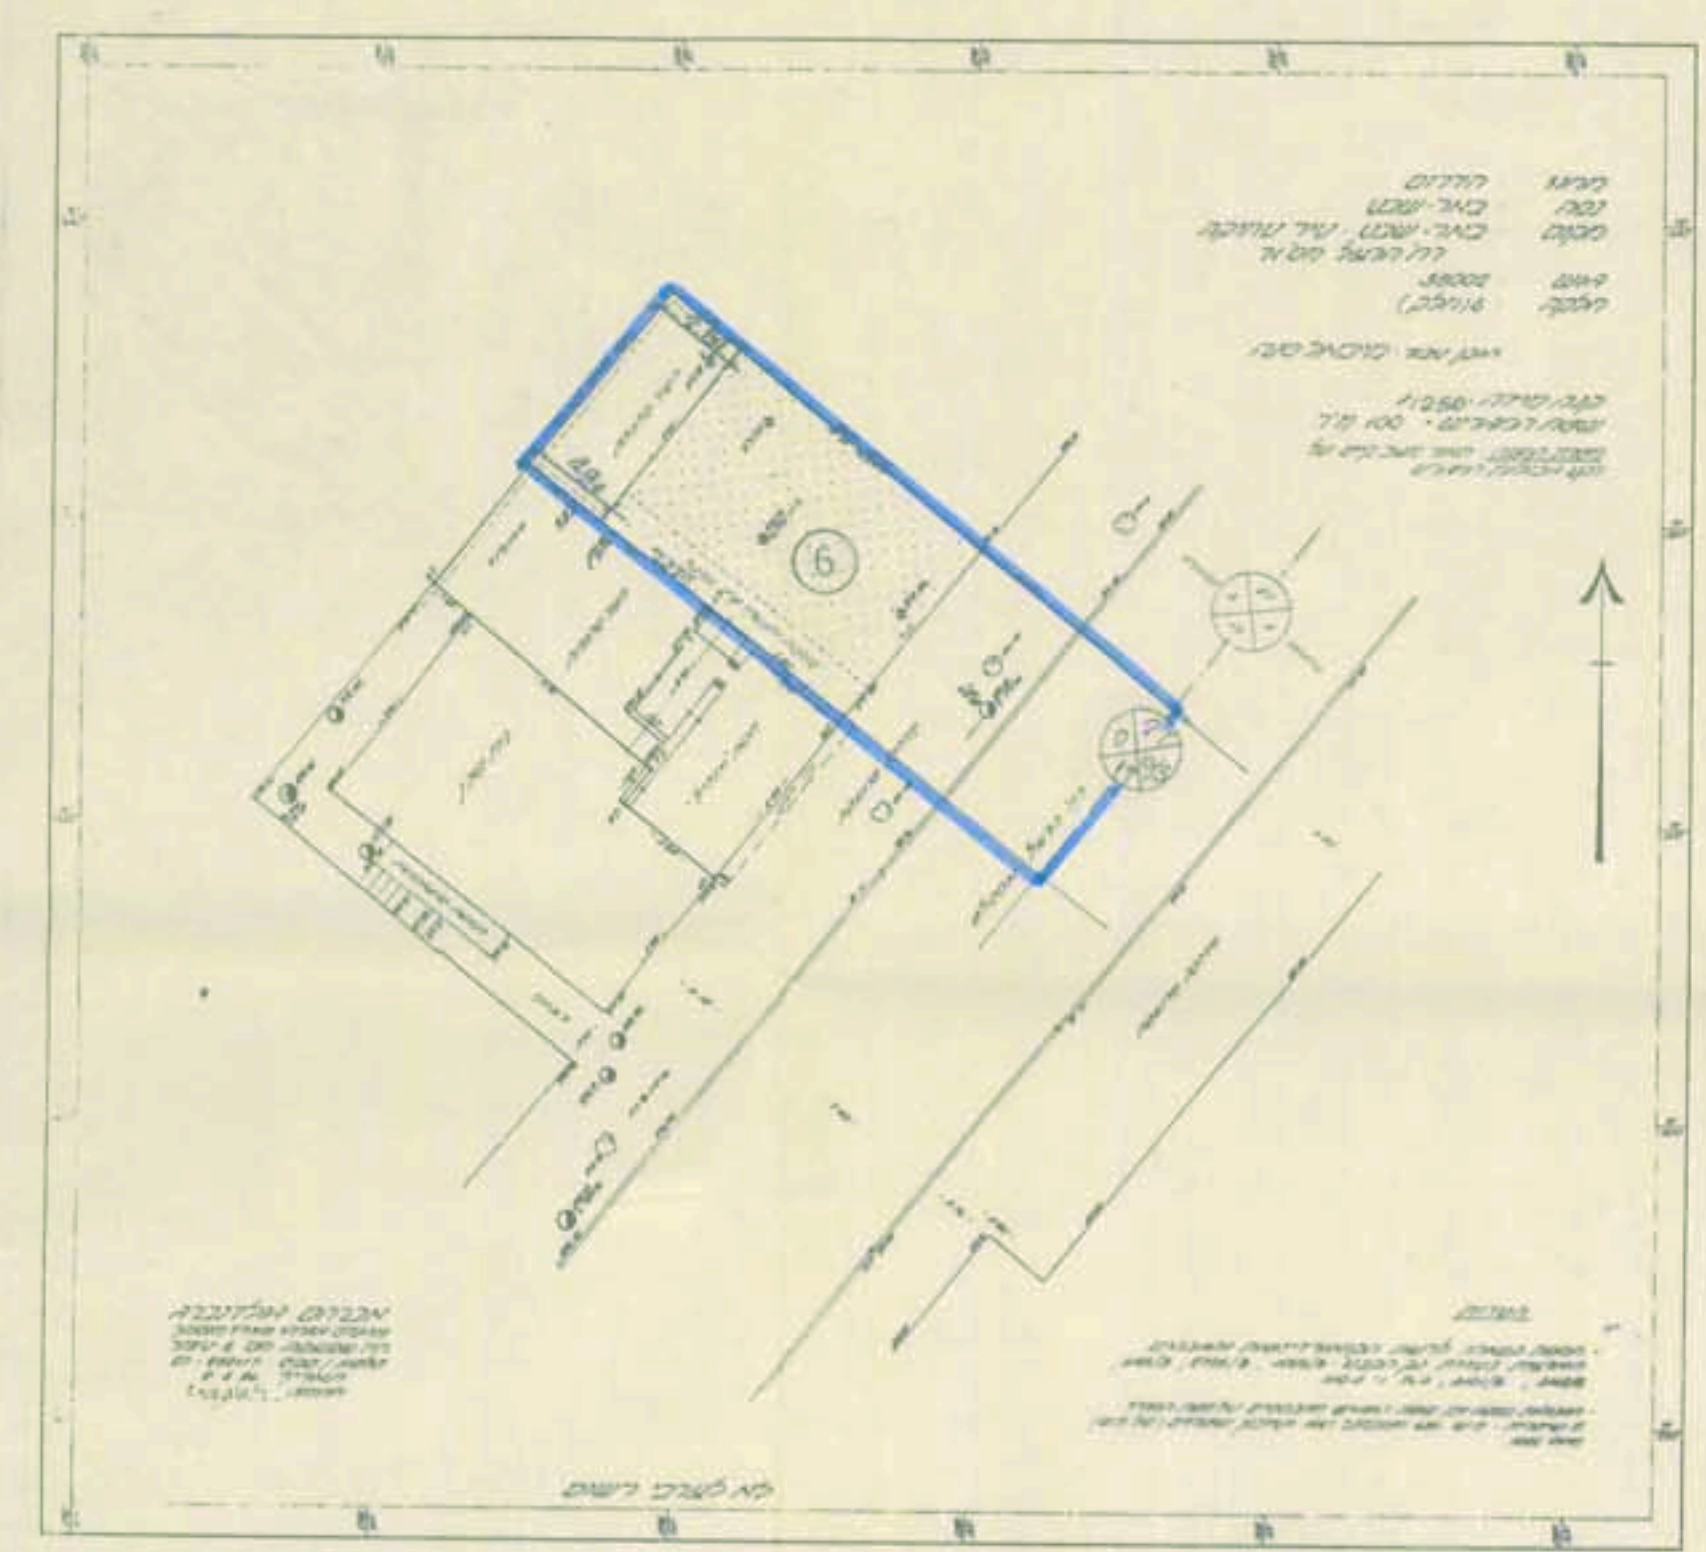

מצב מוצע 1:250