

מרחב תכנון מקומי באר-שבע

תכנית מפורטת מס' 55/177/03/5

שינוי לתכנית מס' 177/03/5

לשכת התכנון המחוזית
16-10-1999
מחוז הדרום

מחוז : הדרום
נפה : באר שבע
מקום : באר-שבע, רח' קק"כ פינת רח' החכוכ
גוש : 39004 חלקה 93
יוםם התכנית : יחיד גל בע"מ
בעל הקרקע : עיריית באר שבע
עורכת התכנית : אדרי' טובה ויינברגר
שטח התכנית : כ- 0.823 דונם
קנה מידה : 1:250
תאריך : 16.10.99

טבלת השטחים (עפ"י מדידה גרפית):



מספר מגרש קיים	שטח במ"ר קיים	יעוד קיים	מספר מגרש מוצע	שטח במ"ר מוצע	יעוד מוצע
693	אזור מסחרי א'	1	718	אזור מסחרי א'	
130	דרכים	דרכים	105	דרכים	
823	סה"כ	סה"כ	823	סה"כ	

גבול התכנית
אזור מסחרי א'
דרך משולבת
דרך כביש
מבנה קיים
מספר מגרש
מס' הדרך
קו בניין
רוחב הדרך

חתימת בעל הקרקע: חתימת עורכת התכנית: חתימת יו"ם התכנית:

טובה ויינברגר
אדריכלית
תכנית מס' 16
רשיון 27287

טובה ויינברגר
אדריכלית
תכנית מס' 16
רשיון 27287

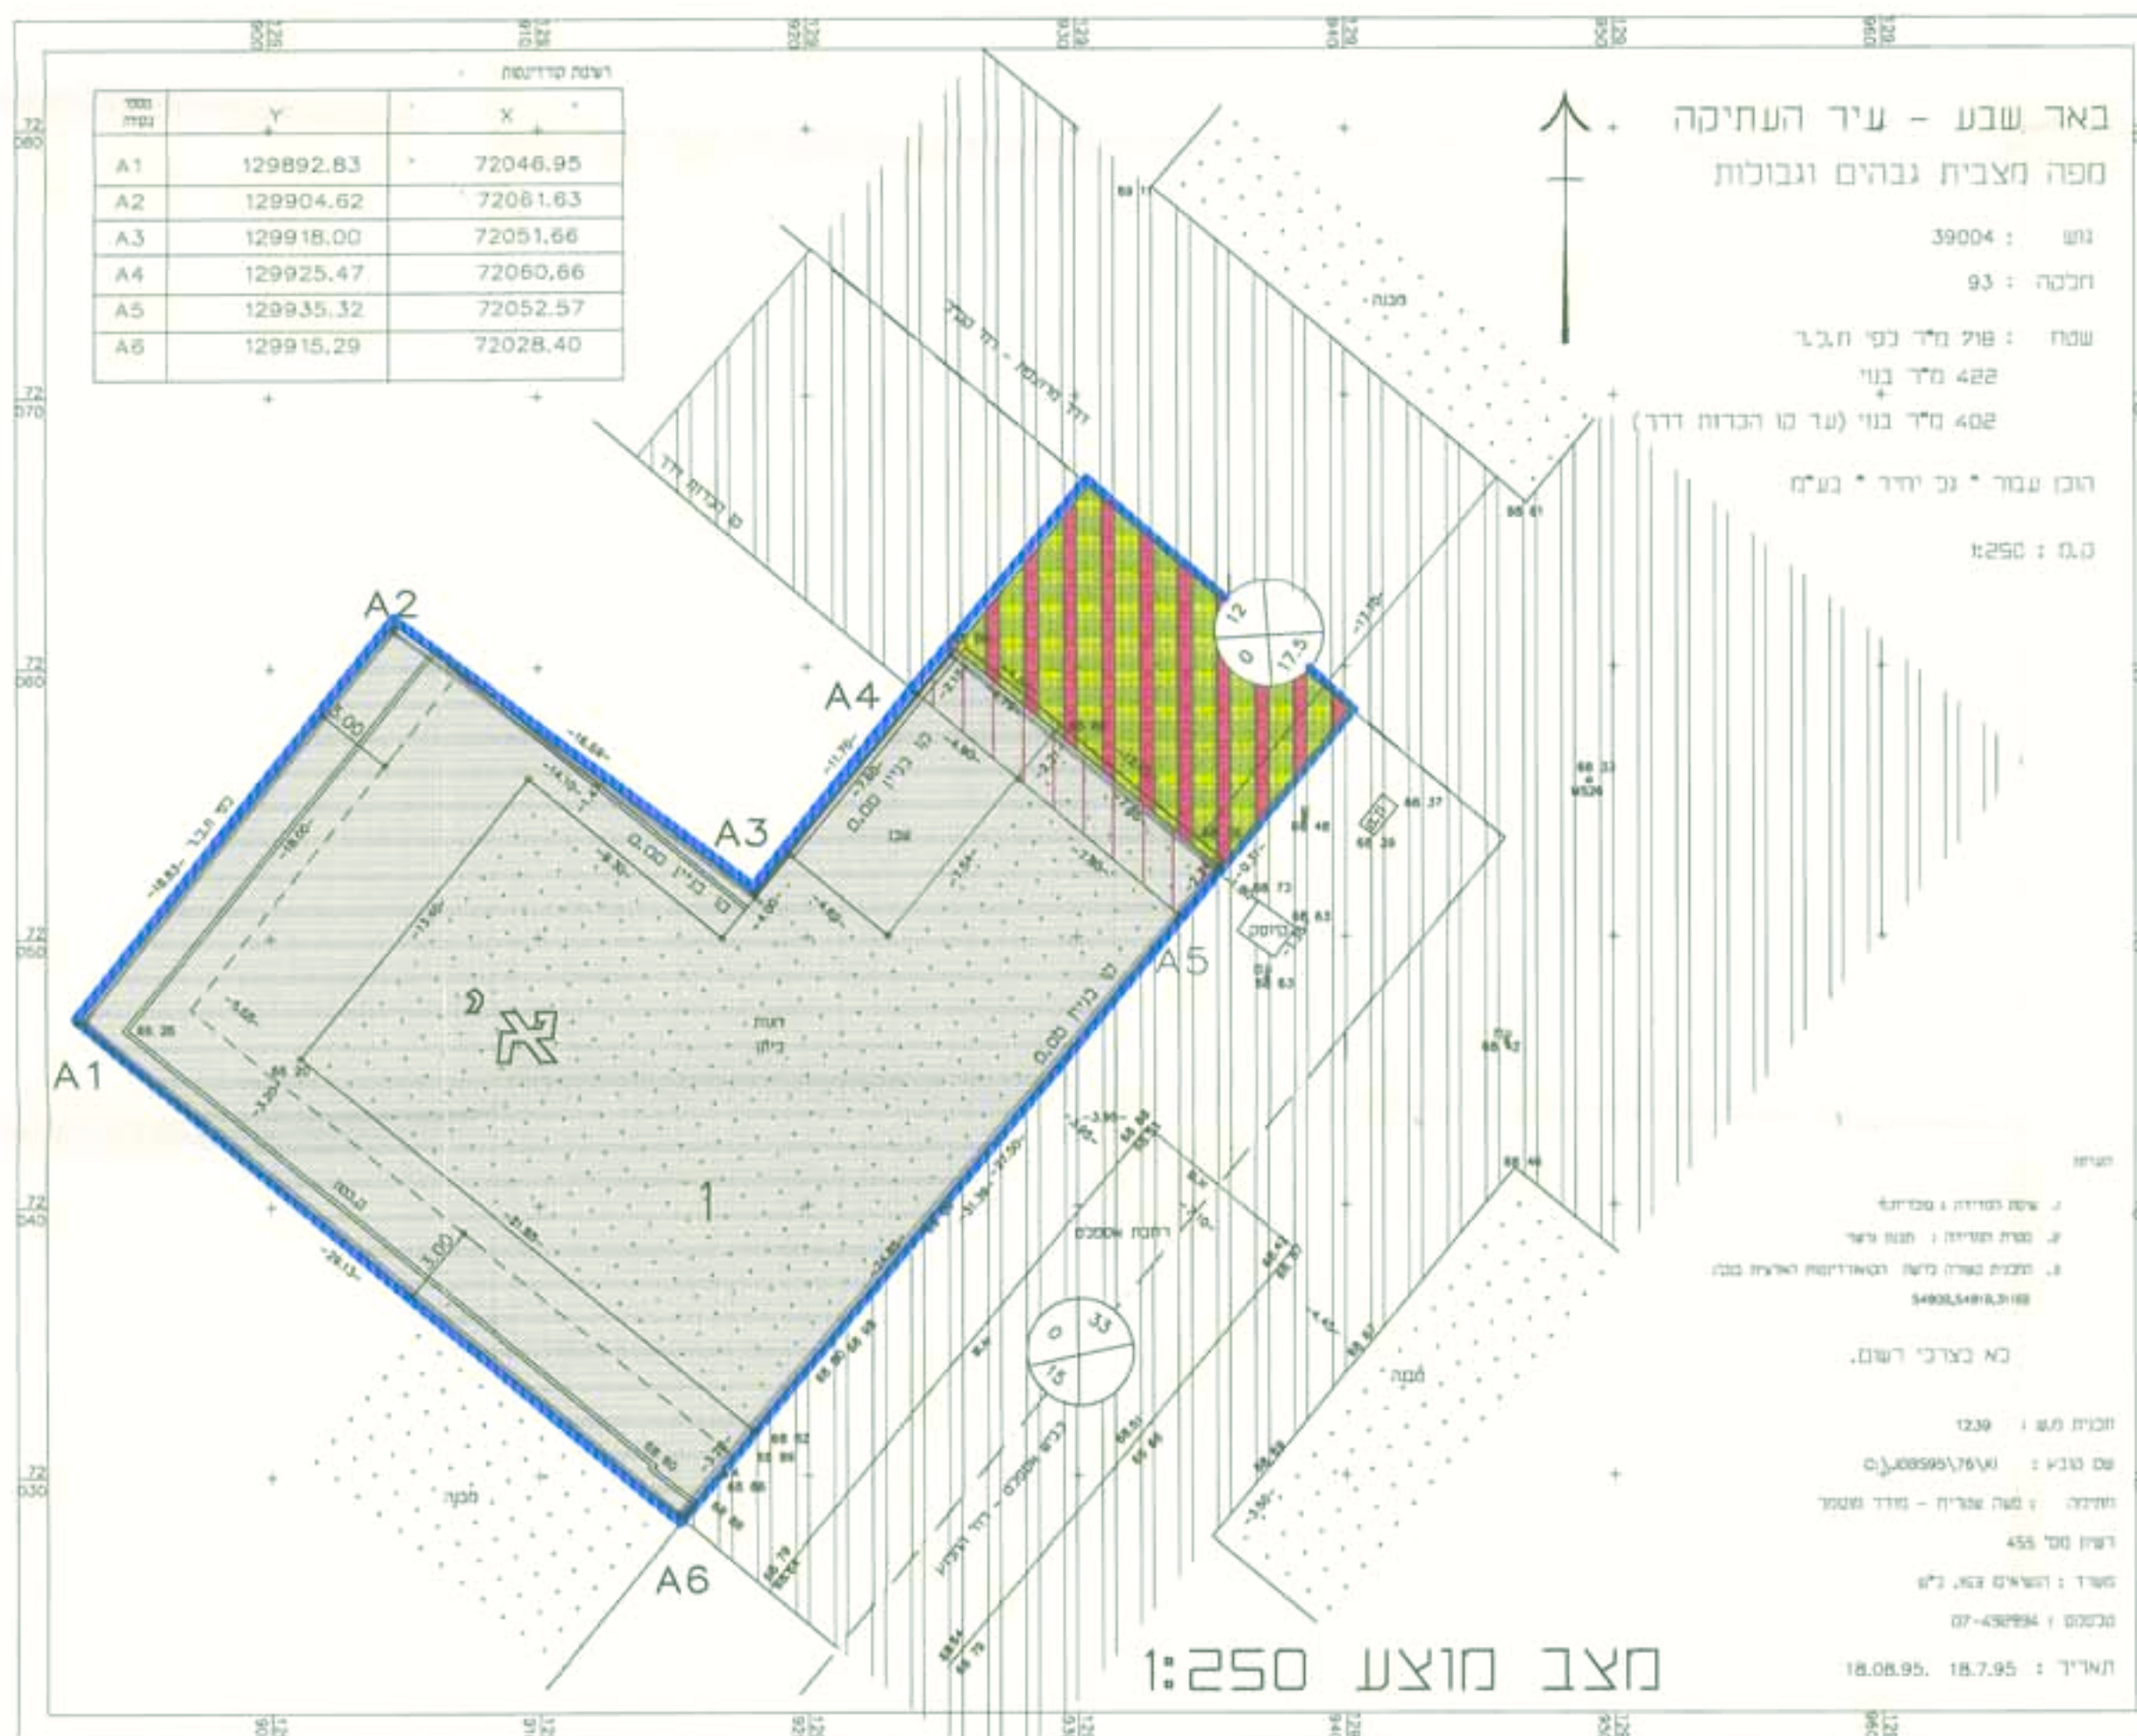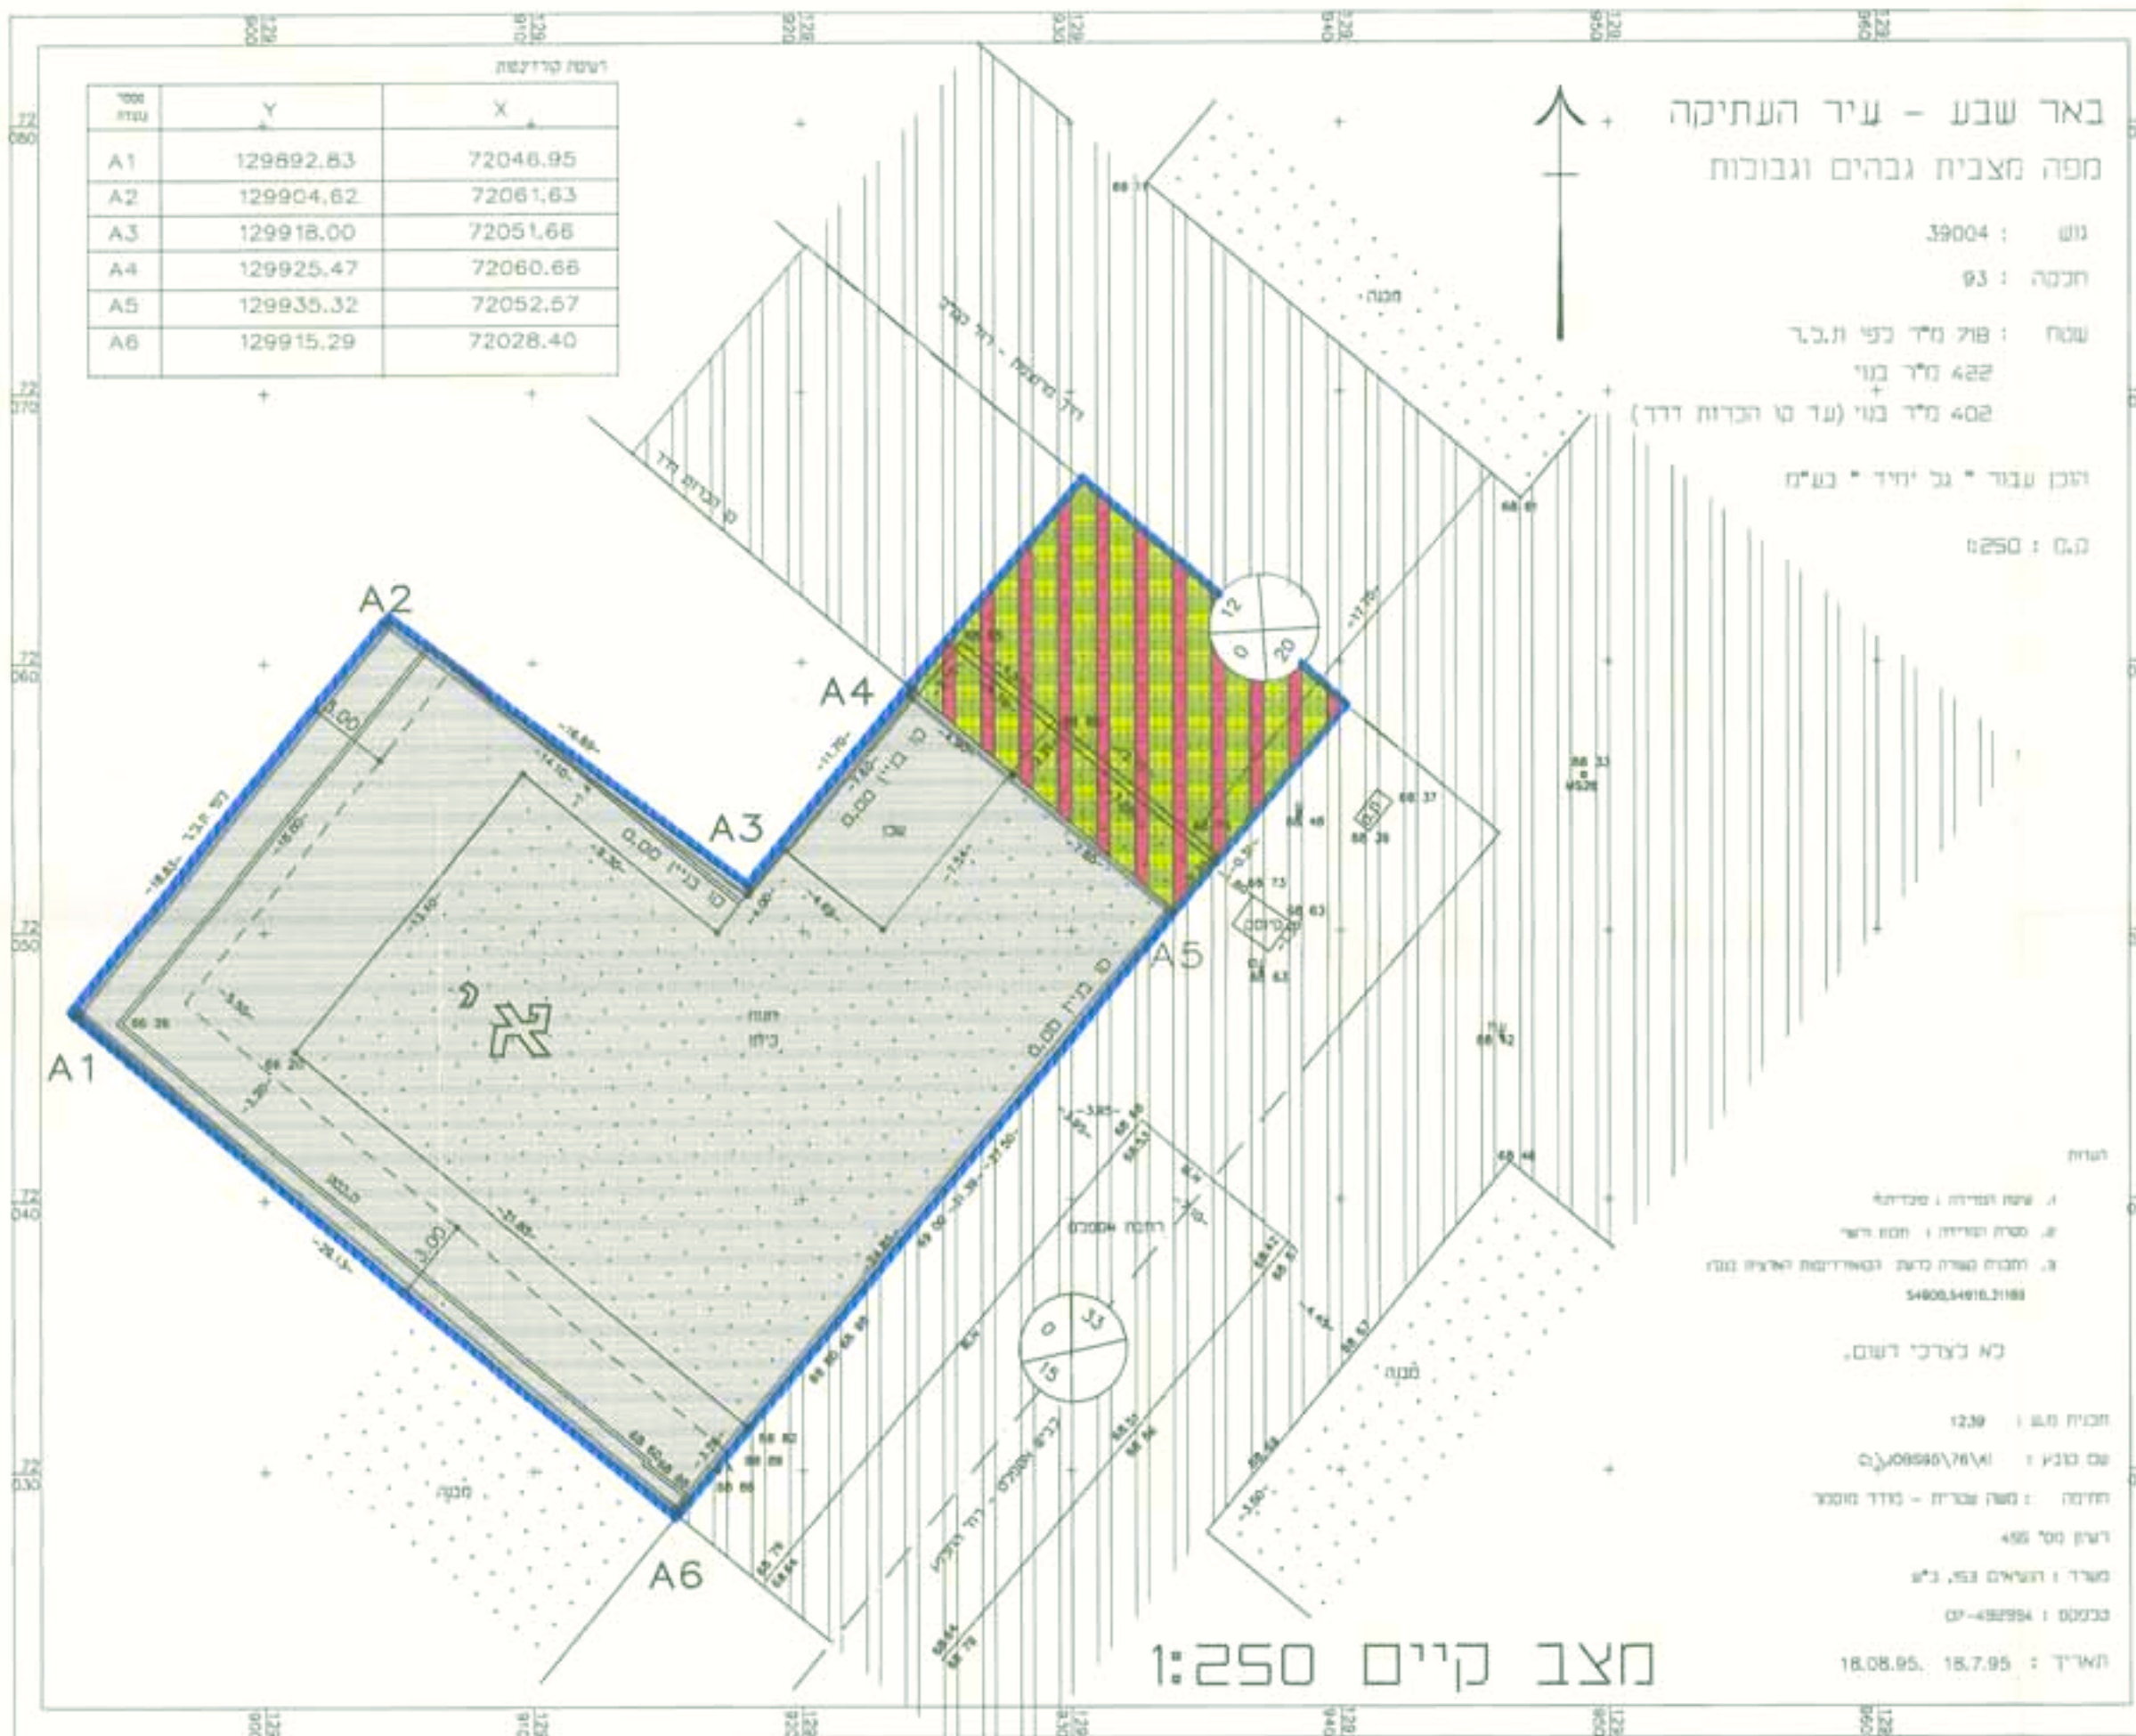

משרד הפנים מרחב הדרום
ועד התכנון המחוזי - 1999
שם התכנית מס' 55/177/03/5
התכנית מפורטת מס' 55/177/03/5
סעיף 16
הודעה על אישור תכנית מס' 55/177/03/5
לרשמת בולקוס הפרטומים מס' 55/177/03/5
מיום 16.10.99