




1: 5000

תרשים סביבה

טבלת שטחים

שטח קיים	יעוד שטח מוצע	מס מגרש	שטח מגרש שטח ב-%
שטח פרטי פתוח	שטח פרטי פתוח	56	0.598
שטח פרטי סגור	שטח פרטי סגור	57	0.255
דרכים	דרכים		2.207
סה"כ			3.150

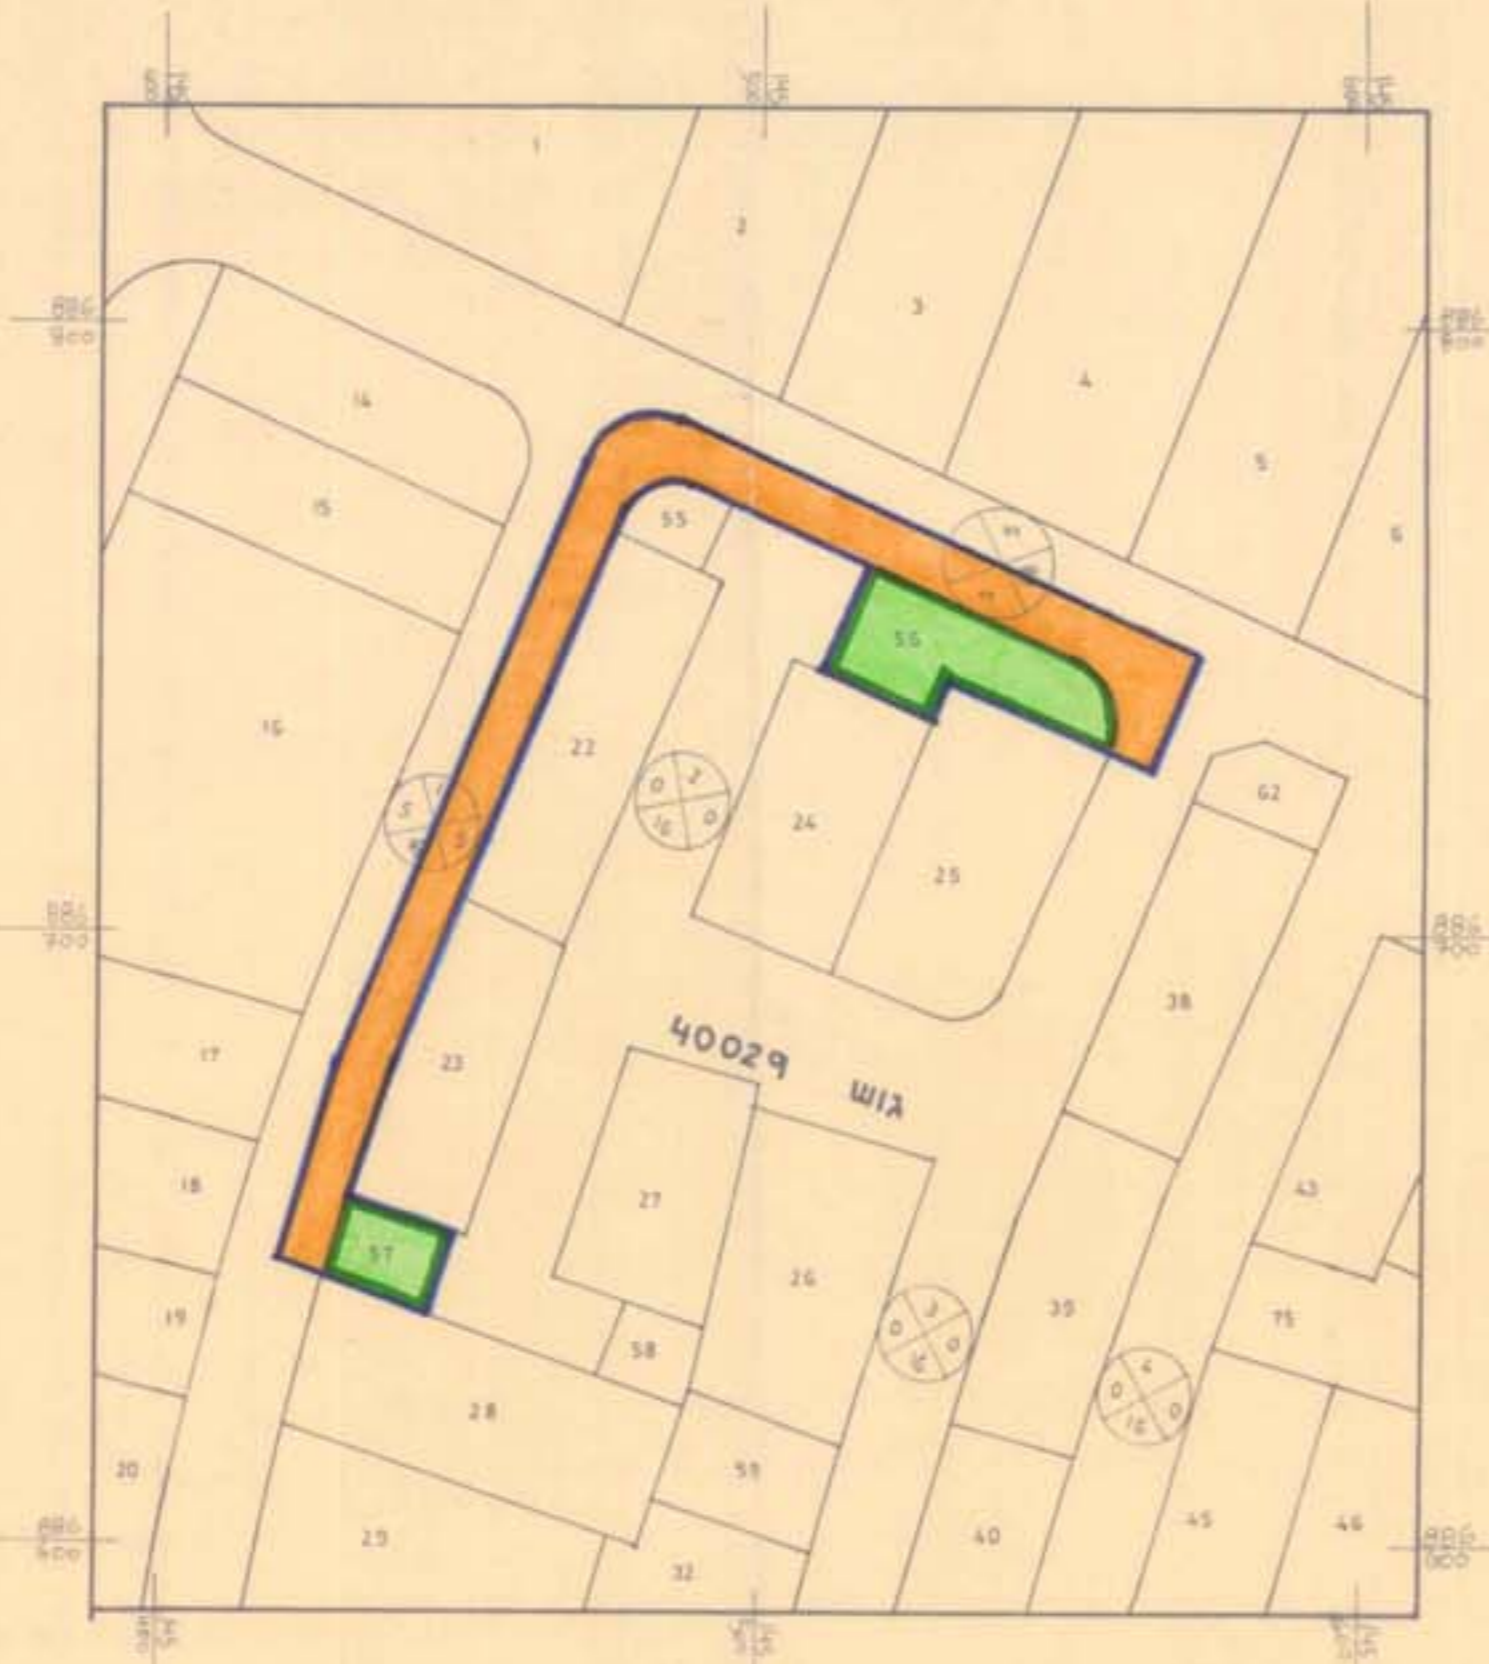

מצב מוצע



מצב קיים

הערה: התשריטת מבוססת על מפת נושעים מאושרת

עיריית אילת  
מחלקת תכנון עירוני  
ד"ר יובל  
17-02-91

מרחב תכנון מקומי

# אילת

תוכנית מפורטת מס' 20/105/03/2 המהווה שנוי לתוכנית מפורטת מס' 4/103/2

מחוז : הדרום  
נפה : באר-שבע  
גוש : 40029  
חלקה : 56, 57  
שטח התכנית : 3.160 ד'

עורך התכנית : לאון אושקין, אדריכל (שניהו 2 בני ברק 03-5702568) חל רשיון 2730  
יוזם התכנית : חברת מבני תעשיה בע"מ  
בעל הקרקע : מנהל מקרקעי ישראל

- מקרא
- גבול התכנית
  - דרך קיימת
  - מס' מגרש 56, 57
  - מס' הדרך
  - קו בנין
  - רוחב הדרך
  - שטח ציבורי פתוח
  - שטח פרטי פתוח
  - דרך

לאון אושקין  
רואי תכנון עירוני  
חתימת היוזם  
חתימת בעל הקרקע  
חתימת שורך התכנית

ראול מרקוביץ  
מנכ"ל  
רד אור הנגב פ.ו. יו"ר  
08-4742228

תאריך: 6.3.91  
27.6.91

בטיור התוכנית הוצעו שינויים  
על מנת להקטין את שטח המגרש  
מס' 56/105/03/2  
מס' 2.3.91

מסד חנוכי תחילת תכנון  
מס' 20/105/03/2  
תאריך: 16/9/91

תדריך על השקדת תכנית מס'  
מס' 20/105/03/2  
תאריך: 26/11/91

24.7.91