


מצב קיים • מצב מוצע

1 : 1250

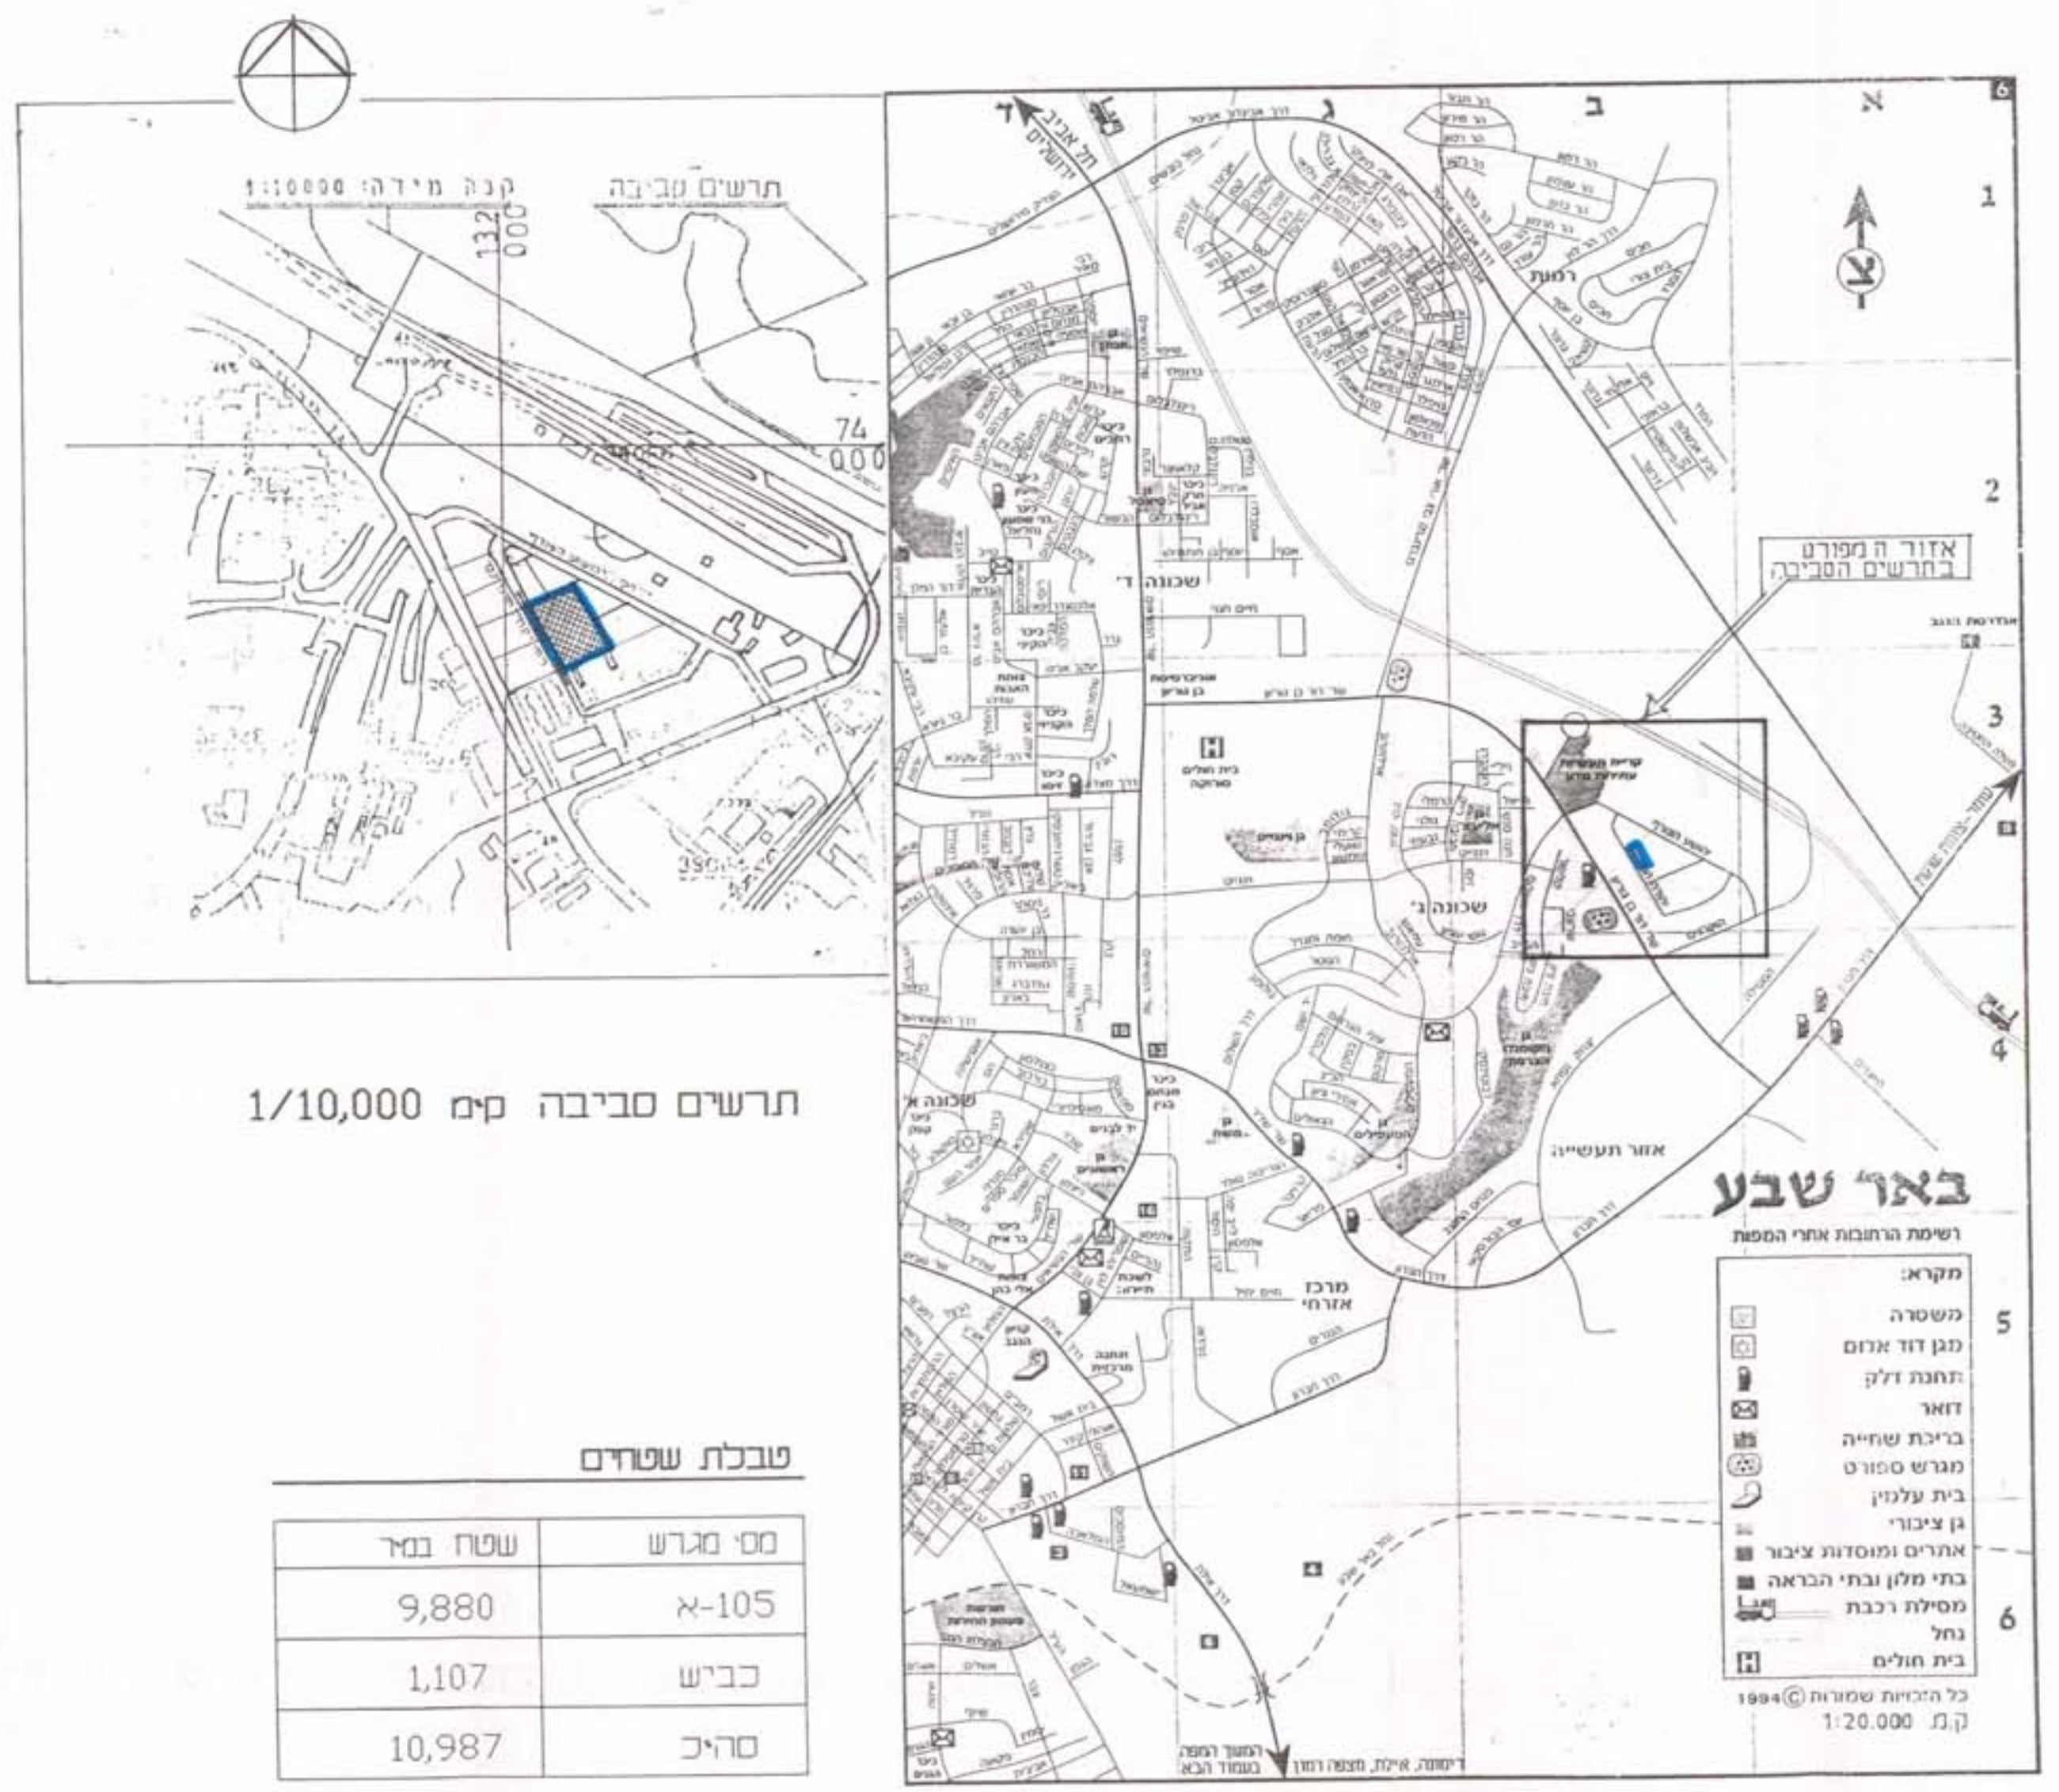

תרשים סביבה קים 1/10,000

טבלת שטחים

סמ' מגרש	שטח במר
105-א	9,880
כביש	1,107
סריח	10,987

לשכת התכנון המחוזית
14-05-1997
מחוז הדרום

העתק משרדי

מרחב תכנון מקומי - מחוז הדרום
מרחב תכנון מקומי באר שבע

תכנית מפורטת מס' 14/105/03/5
ענברי לתכנית 9 / בת / 5

מחוז : הדרום
נפה : באר שבע
מקום : תעשיות עתידות ידע
גרש : 38084
מגרש : 105-א
שטח התכנית : 10,987 ד'

בעל הקרקע : מנהל מקרקעי ישראל
יזם התכנית : סולוג - מבני תעשייה בעים
רוח הפקד 3 תנ-אביב
עורך התכנית : שביב מהנדסים בעים
רוח צבי 12 רמת-12
טל 03-7519525 פקס 03-7523892

קנה מידה : 1/1250
תאריך : 25.08.1995
20.11.1996

מקרא :

- גבול התכנית
- מספר המגרש
- חתימות

מנהל מקרקעי ישראל
בעל הקרקע

סולוג - מבני תעשייה בעים
יזם התכנית

שביב מהנדסים בעים
עורך התכנית
דרך שביב 36975
רשרון

שביב מהנדסים בעים

משרד הפנים מחוז הדרום
תת המנהל הבנייה והתכנון
אישור תכנית מס' 14/105/03/5
התקף המוצה לתכנון ולבנייה תלמידי
מס' 1915/92
תאריך אישור התכנית

הודעה על אישור תכנית מס' 14/105/03/5
מורסטה בלקינסקי היינטימס מס' 457
מיום 26/6/97

סקל שמואל
27.11.96
BSGTA.GDS
SCALE 1/1250