


מרחב תכנון מקומי באר-שבע


תכנית מפורטת 107/03/5 תקון

מחוז : הדרום
נפה : באר-שבע
מקום : באר-שבע שכ' א'
גוש : 38023
חלקה : אדעית (מגוש 141)
שטח התכנית : 10.391

היזום : רסקו חברה להתיישבות חקלאית ועירונית בע"מ
המתכנן : ד.ג.ב.ע. - אדריכל ובוטאניקאים
בעל הקרקע : מינהל מקרקעי ישראל

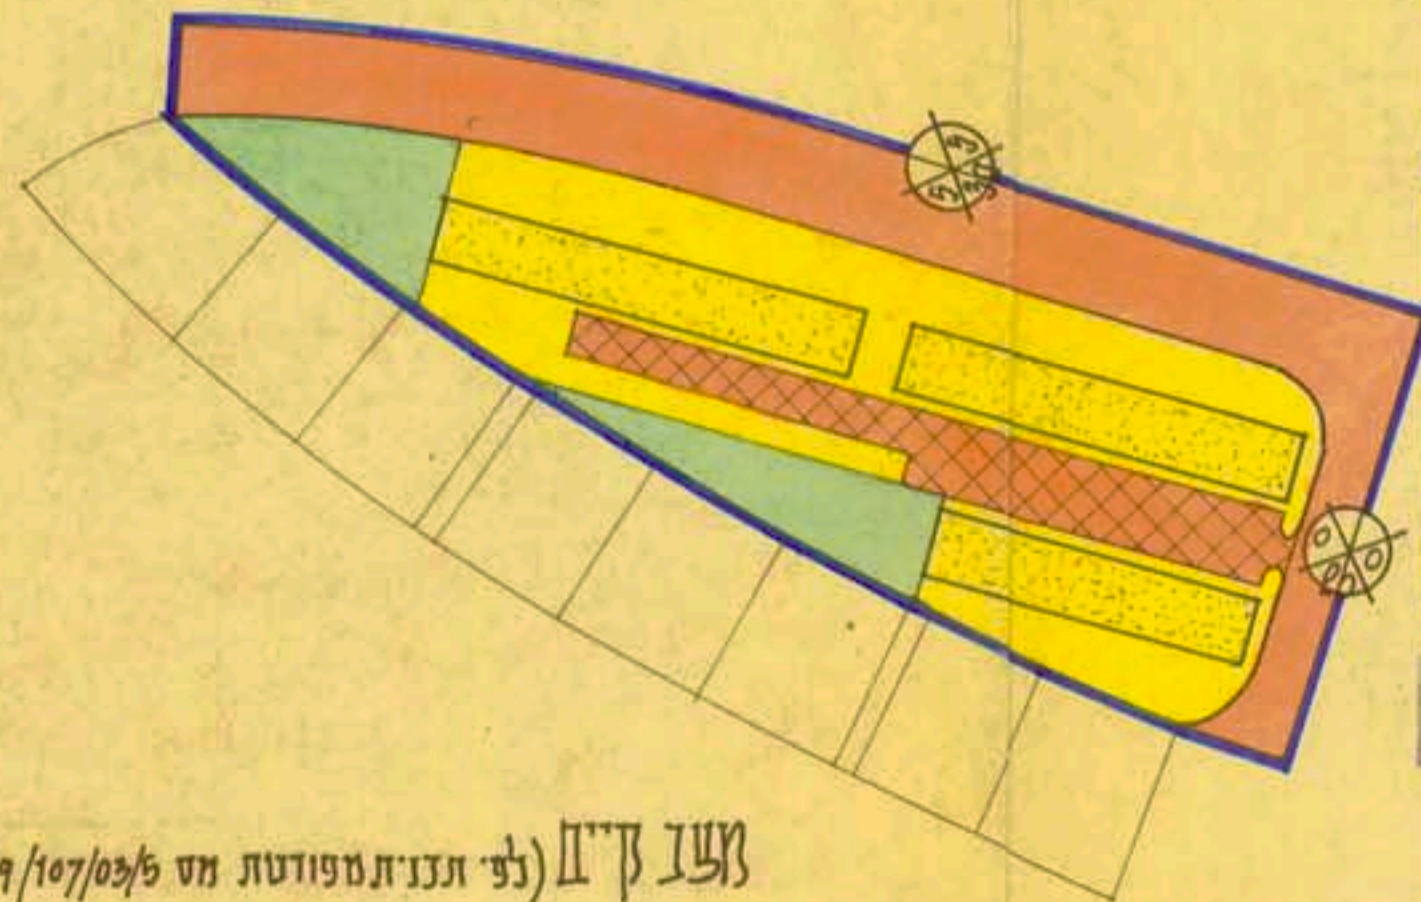

מצב קיים (לפי תכנית מפורטת מס 107/03/5) 1:1250

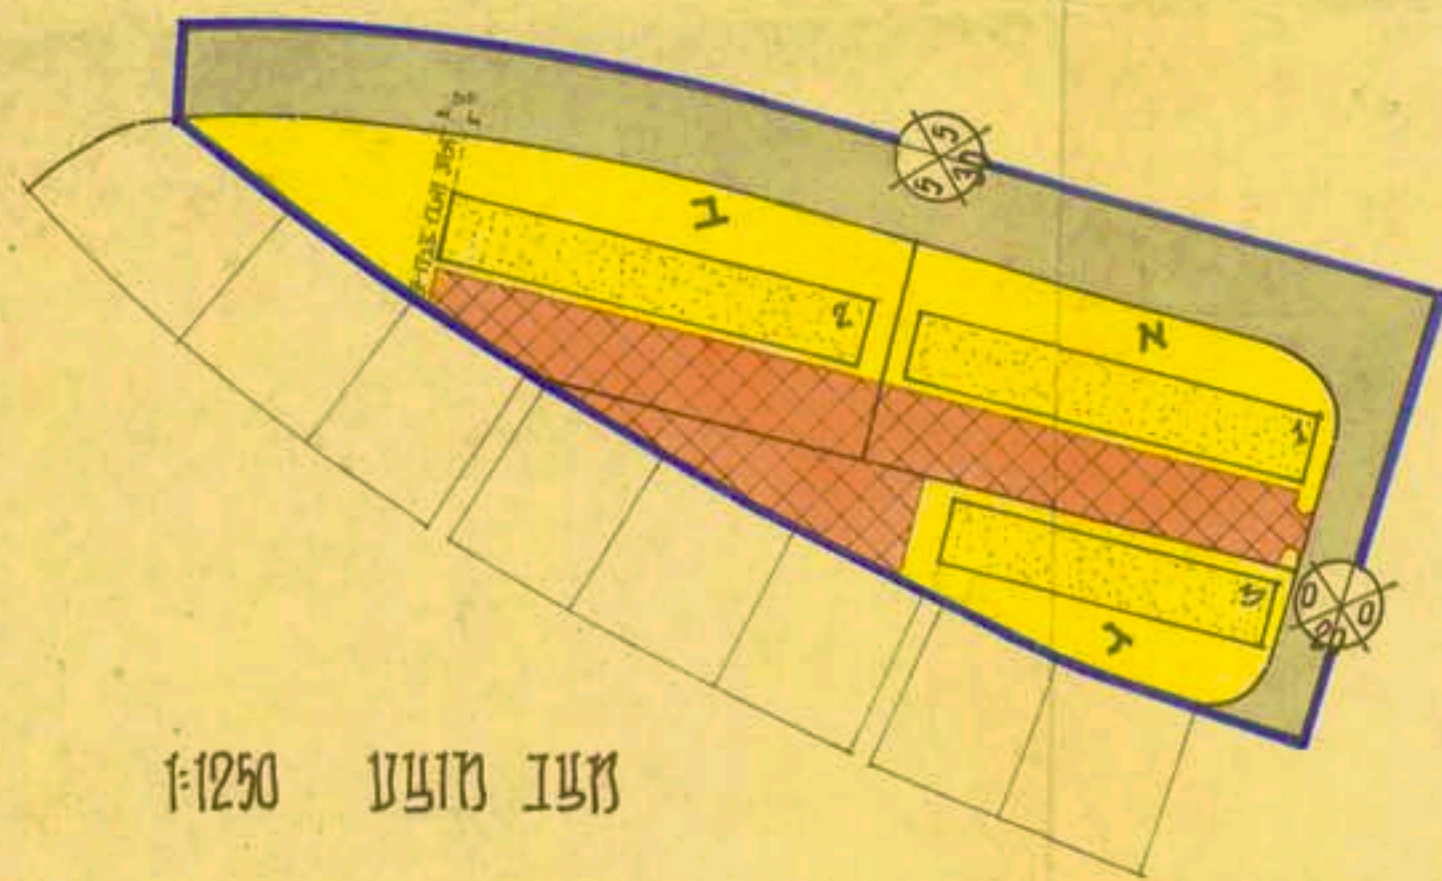

מצב מציע 1:1250

מסמכים רשמיים:

- תוקף התכנון והכנייה חשביה-1965 מס' 81222
- מרחב תכנון מקומי מס' 828-2
- הכנייה מס' 14/107/03/5
- מיום החלטה להקמת חקלאית 26.11.73
- מיום החלטה להקמת לעיל 16.3.73
- מיום החלטה להקמת לעיל 31.5.73

ד.ג.ב.ע. - אדריכל
תל אביב ולטופולקיסט על מס' 107/03/5

גבולות שטחים

מצב קודם		מצב מציע	
היעוד	מגיש חש	היעוד	מגיש חש
מגורים ג'	141	מגורים ג	א (מגורים)
			2.505
			3.045
			1.691
דין שנתן	5.150	דין שנתן	2.150
סה"כ	10.391	סה"כ	10.391

מקדמה:

- גבול התכנית
- שטח פתח פתוח
- דגן במציעות
- מגורים ג
- דגן קיימת
- בנין קיים
- חניה
- קו בנין
- לוח הדין

ועדה מקומית לבנייה ולתכנון עיר
באר-שבע
14/107/03/5
מיום החלטה להקמת לבניה ולתכנון ערים
מיום החלטה מס' 14/107/03/5
מיום החלטה מס' 105/179/73

ועדה מקומית לבנייה ולתכנון עיר
באר-שבע
תכנית מס'
השוכרת לשטח רשמיים לבניה ולתכנון ערים
עם המלצה
בישיבה מס'
מיום
יורר הועדה

ד.ג.ב.ע. - אדריכל ובוטאניקאים
תל אביב ולטופולקיסט על מס' 107/03/5
מיום החלטה להקמת לעיל 16.3.73
מיום החלטה להקמת לעיל 31.5.73
מיום החלטה להקמת לעיל 10.3.73