

2/107/02/26  
 24.10.77  
 807

מרחב תכנון מקומי ירוחם  
 תכנית בנין ערים מפורטת מס'  
 שינוי לת.ש.צ. מס' 4/15/1

יעוד שטח למוסדות ציבור, שטח ציבורי פתוח ודרכים.


מחוז	הדרום
נפה	באר-שבע
ישוב	ירוחם
הקצאה	15-05-122
גוש	39534
בעל הקרקעי	מינהל מקרקעי ישראל ב"ש
מחבר יוזם ומגיש התכנית	משרד הבינוי והשיכון
שטח התכנית	1.575 - דונם
תאריך	8.9.77

תוק החכין והבינה תכ"מ - 1965  
 תעודת 227  
 פרחם תכנון מקומי ירוחם  
 תכנית 11/107/02/26  
 תוצרת המועצה / פסגת נגה  
 בישיבת מס' 227  
 מיום 16.4.77  
 חלוקת לפקודת 28  
 לחובות הנגזרות לע"ל.  
 או אישול לתכנון

תכנית מס' 11/107/02/26  
 תוצרת המועצה לתכנון מקומי ירוחם  
 תעודת 227  
 מיום 14.12.77  
 חלוקת לפקודת 28  
 לחובות הנגזרות לע"ל.  
 או אישול לתכנון


תוק החכין והבינה תכ"מ - 1965  
 תעודת 32  
 פרחם תכנון מקומי ירוחם  
 תכנית 11/107/02/26  
 תוצרת המועצה / פסגת נגה  
 בישיבת מס' 32  
 מיום 13.3.78  
 חלוקת לפקודת 28  
 לחובות הנגזרות לע"ל.  
 או אישול לתכנון

תכנית מס' 11/107/02/26  
 תוצרת המועצה לתכנון מקומי ירוחם  
 תעודת 2448  
 מיום 6.12.77  
 חלוקת לפקודת 28  
 לחובות הנגזרות לע"ל.  
 או אישול לתכנון

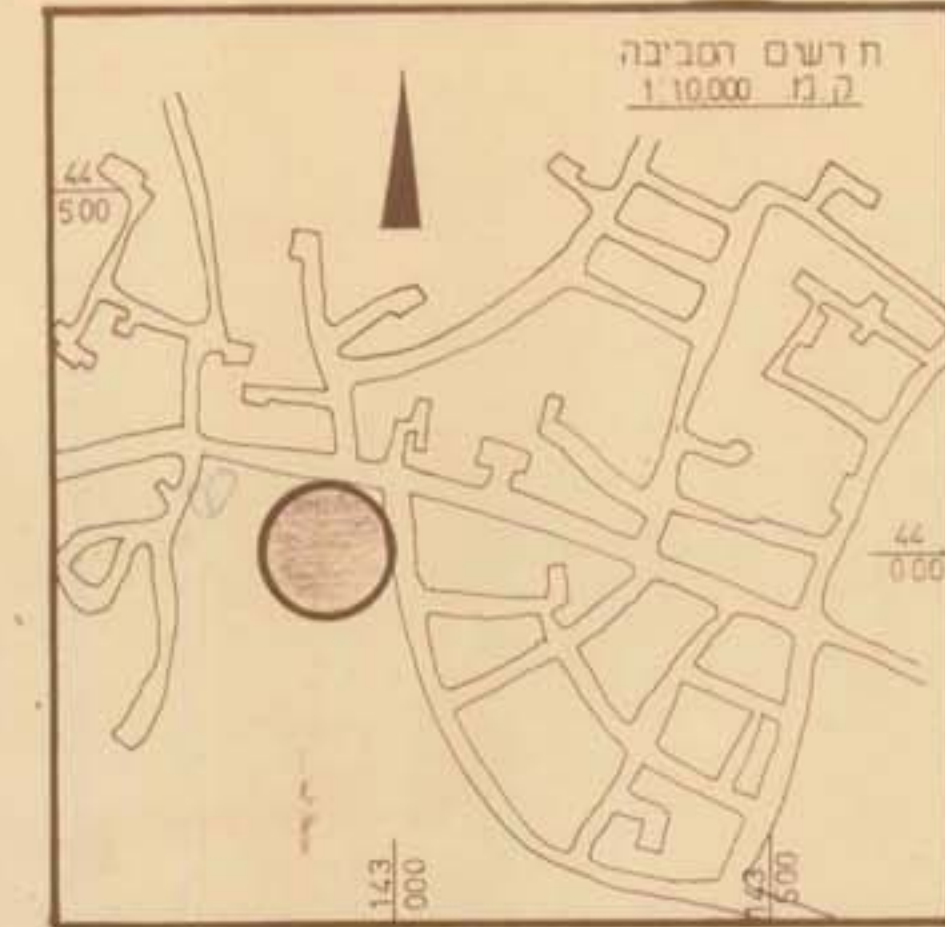

טבלת שטחים

שטח יעוד	שטח המגרש	שטח סה"כ	%
שטח מוסדות ציבור	918	0.675	43.1
שטח ציבורי פיתוח		0.575	36.4
דרכים		0.325	20.5
סה"כ	1.575 - דונ'		100 %

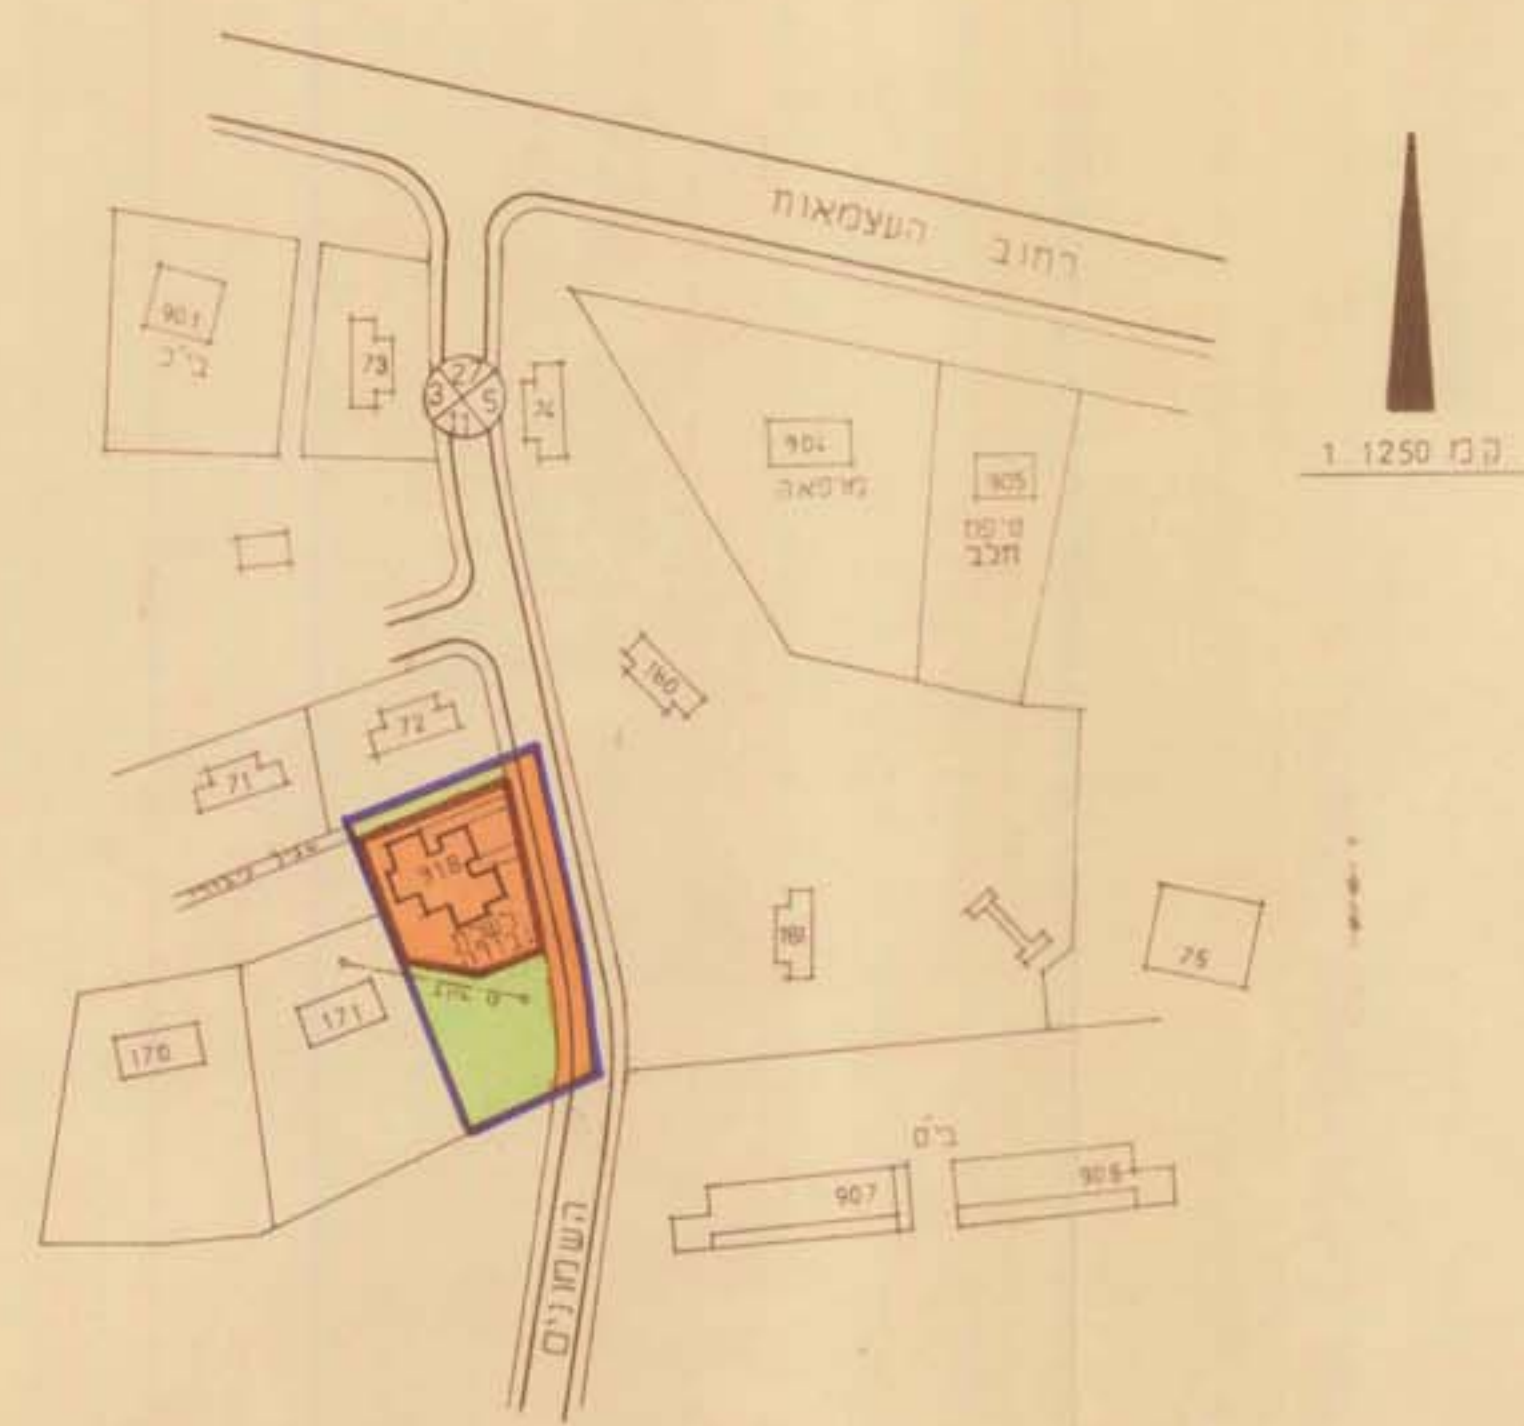

תכנית מוצעת



תכנית מאושרת

- מקרא
- גבול התכנית
  - שטח למוסדות ציבור
  - שטח ציבורי פיתוח
  - דרך מוצעת
  - דרך קיימת או מאושרת
  - שטח לתכנון
  - אזור מגורים קומה אחת
  - מספר הדרך
  - קו בנין
  - רוחב הדרך

אישורים  
 משרד הבינוי והשיכון  
 נחמיה הנגב  
 מחבר יוזם ומגיש התכנית

המועצה המקומית ירוחם  
 הנאכרת

בעל הקרקע  
 15 דבר 77