


לשכת התכנון המחוזית
29-09-1997
מחוז הדרום

מרחב תכנון מקומי דימונה
תכנית מס' מק/25/1012
שינוי לתכנית מפורטת מס' 42/102/03/25



מחוז : הדרום
נפה : באר שבע
מקום : דימונה, שד' הנשיא
גוש : 39508 חלקה 8 (חלק)
יוזם התכנית : הועדה המקומית לתכנון ולבניה דימונה
בעל הקרקע : מנהל מקרקעי ישראל
עורכת התכנית : אדר' טובה ויינברגר
שטח התכנית : כ- 0.200 דונם
קנה מידה : 1:250
תאריך : 10.09.1997

טבלת השוואה (עפ"י מדידת גרפית):

מספר שטח	שטח	יחיד קיים	יחיד מוצע
מספר שטח	מספר שטח	מספר שטח	מספר שטח
422 מ' 87.34	422 מ' 87.34	אזור מסחרי	אזור מסחרי
דרך 40.40	דרך 40.40	דרך קומת/חומה	דרך קומת/חומה
סכ"כ 200.74	סכ"כ 200.74	סכ"כ	סכ"כ

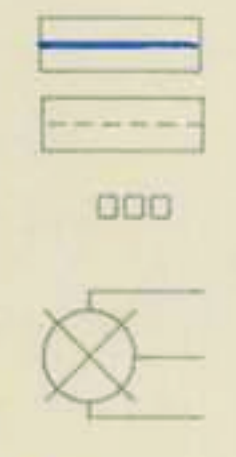

חתימת עורכת התכנית: טובה ויינברגר
חתימת יוזם התכנית: ועדה מקומית דימונה
אשרור תכנית מס' 1012/25
אדריכלות ובניין ערים
חכותל המערבי 14
רשיון 26059 סל"ה 28064

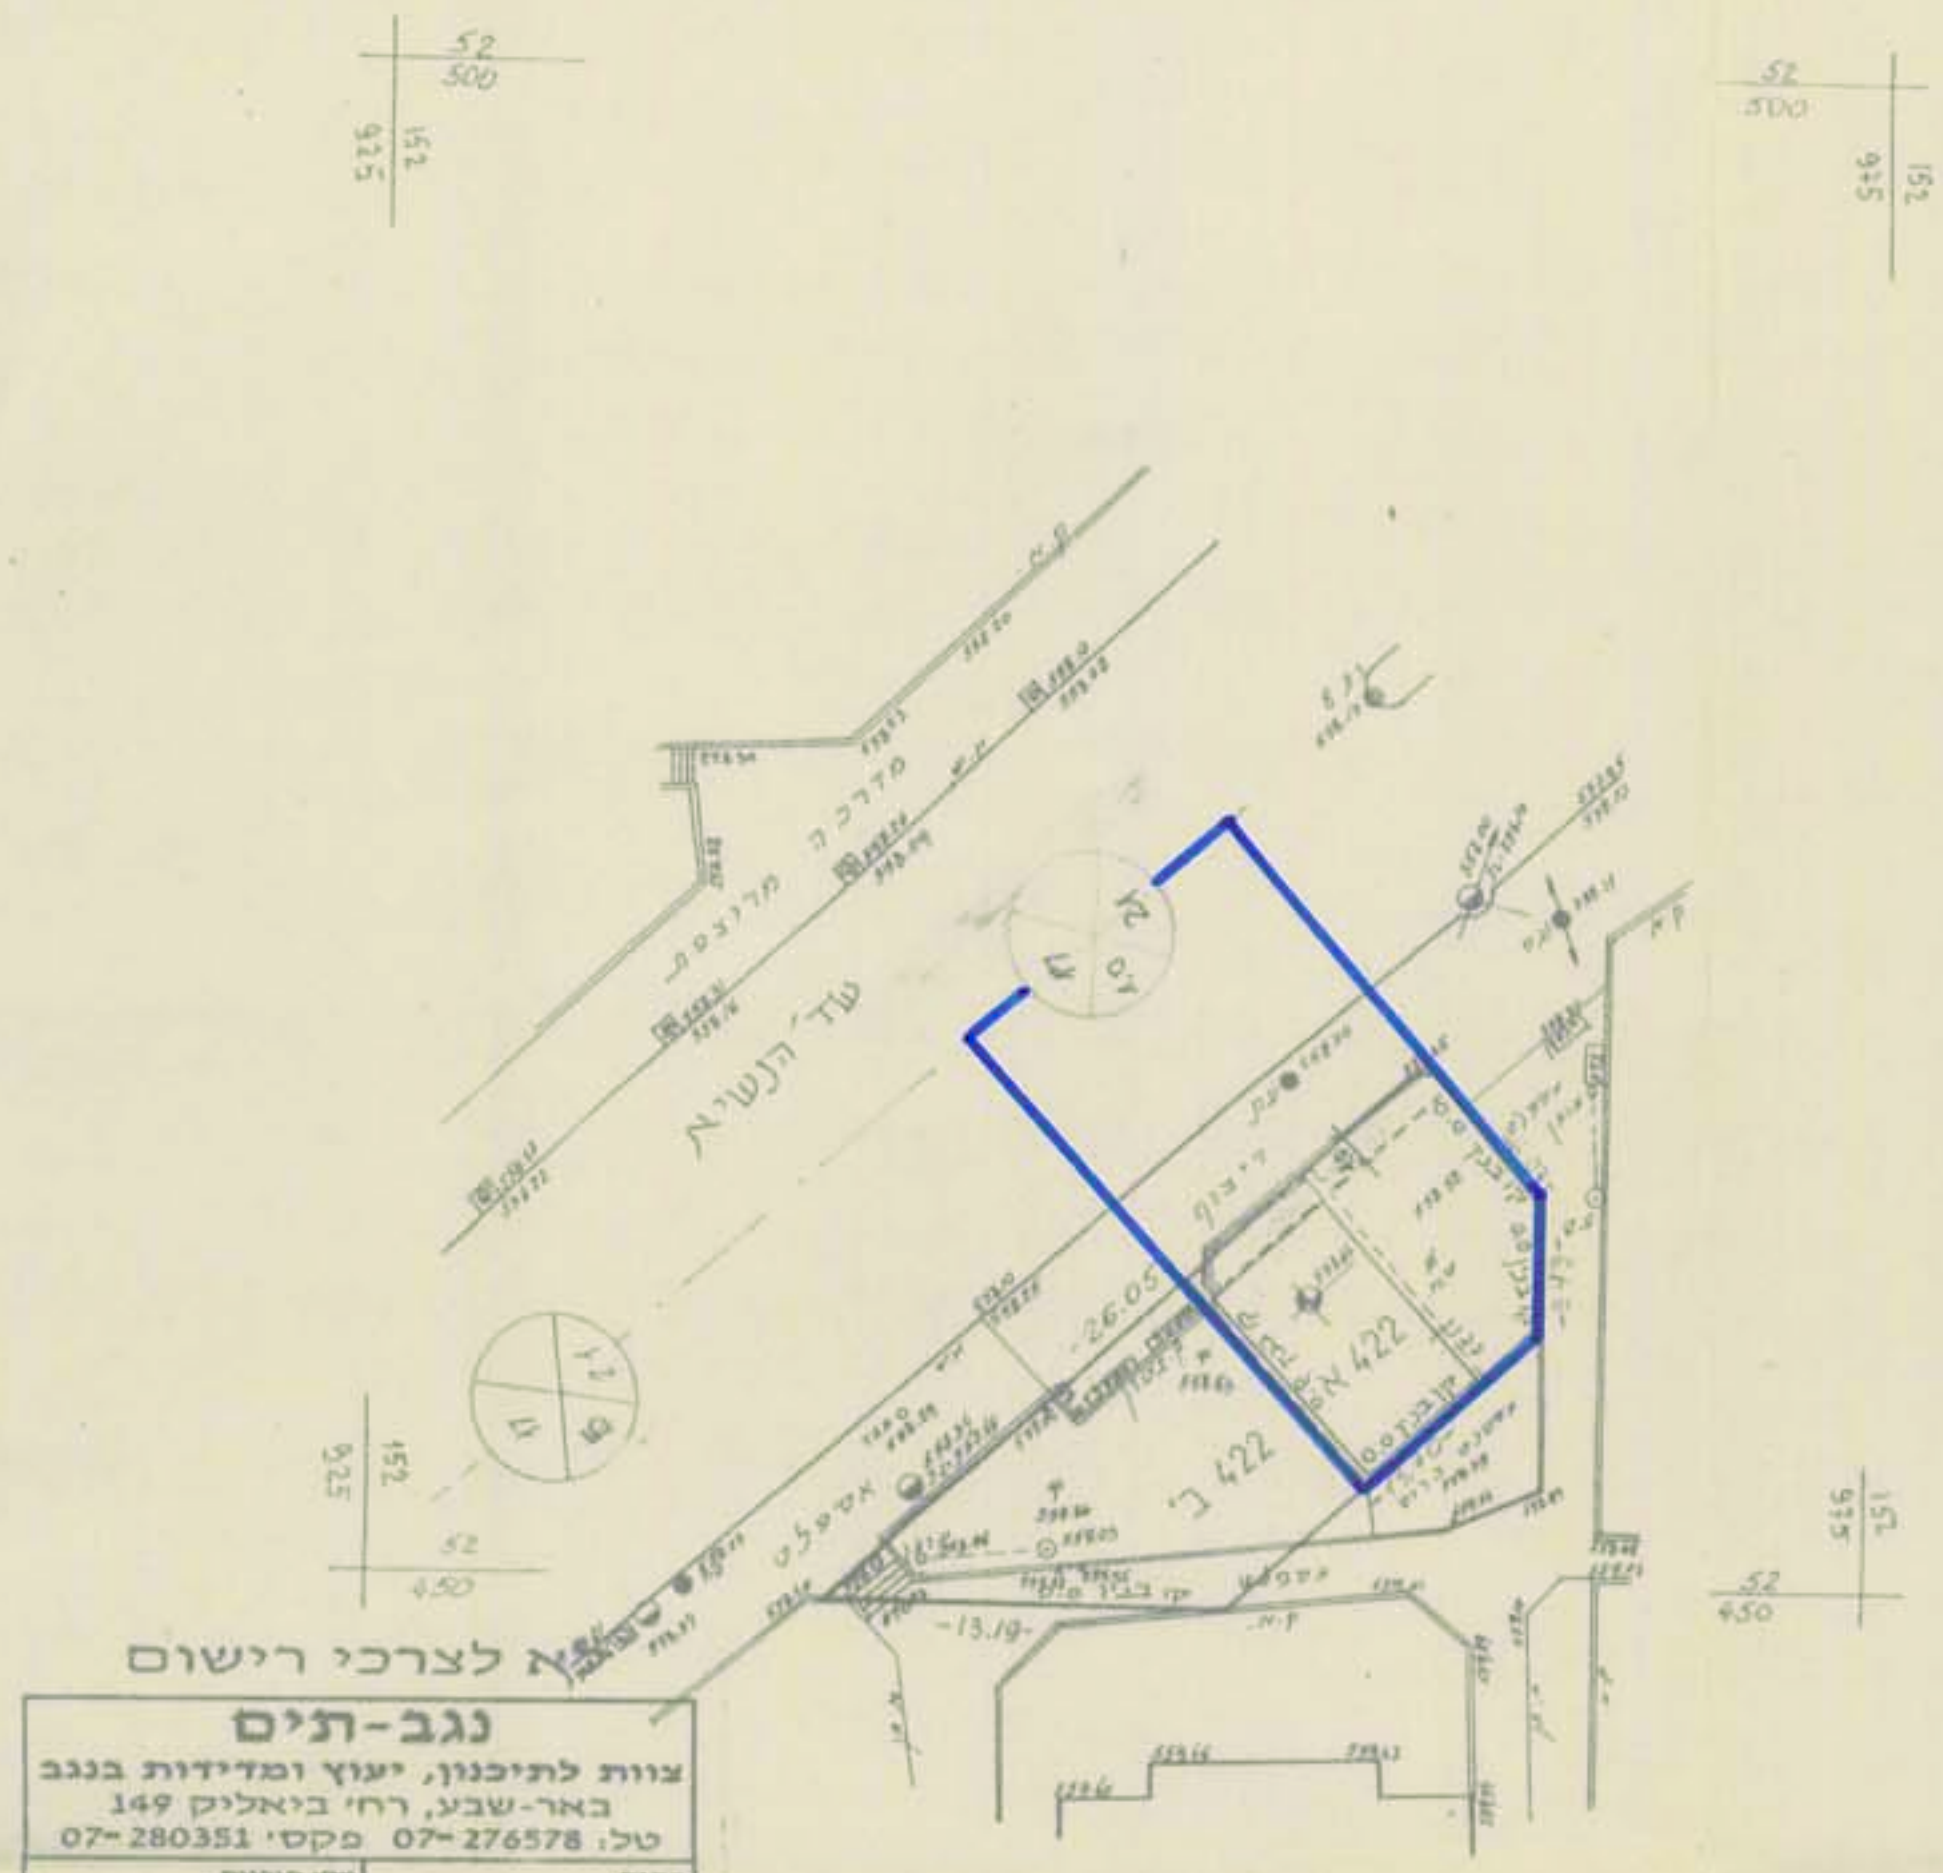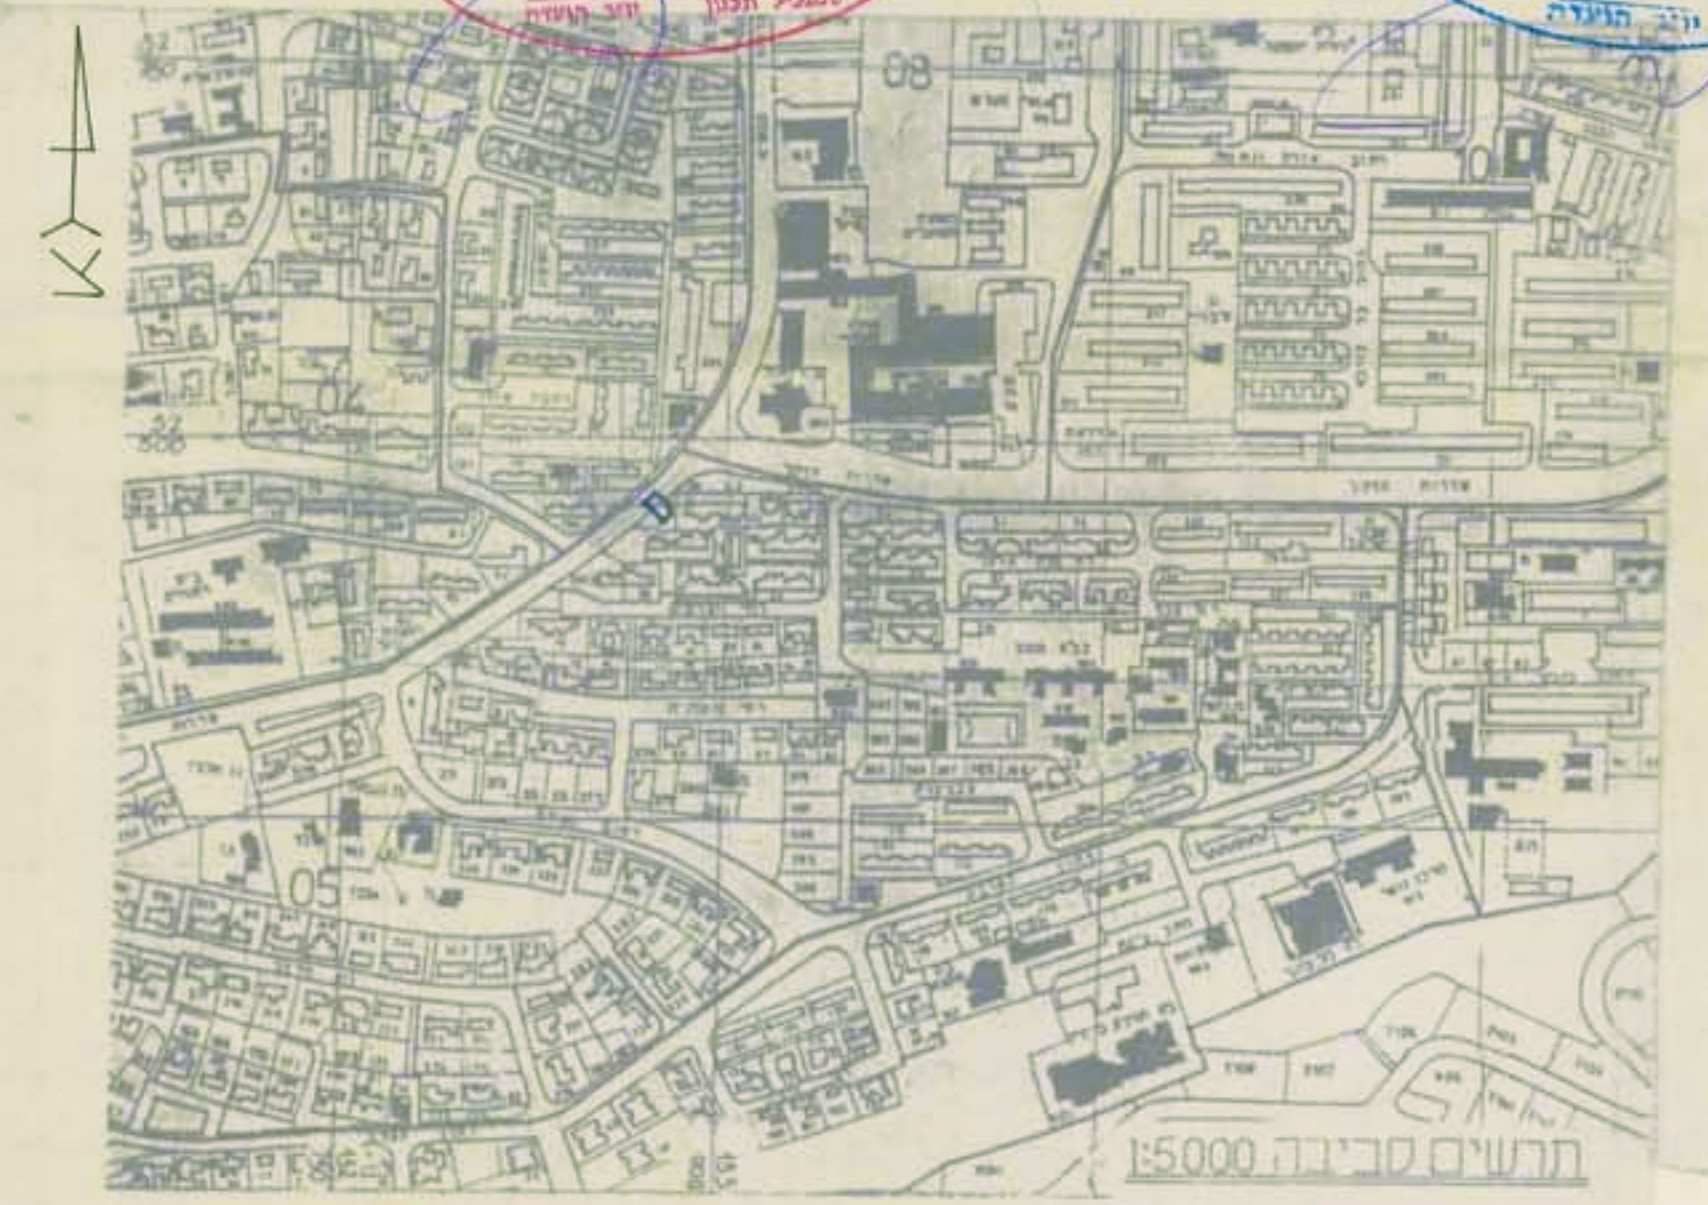


נגב-תים

צוות לתכנון, יעוץ ומדידות בנגב
באר-שבע, רח' ביאליק 149
טל: 07-276578 פקסי 07-280351

מקום	מס' תוכנית
תוכנית	ק.ג.מ.
מומין	תאריך
אליהו סלמון	
מועד מוסמך 437 / שמאי מקרקעין 215	
מחננס	
תוכן ע"י	שרטט
נבדק ע"י	

מצב מוצע 1:250

1. במפה הונגה בצורך תכנון
2. המפה קשורה לרשת קואורדינטות
וגבהים ארצית

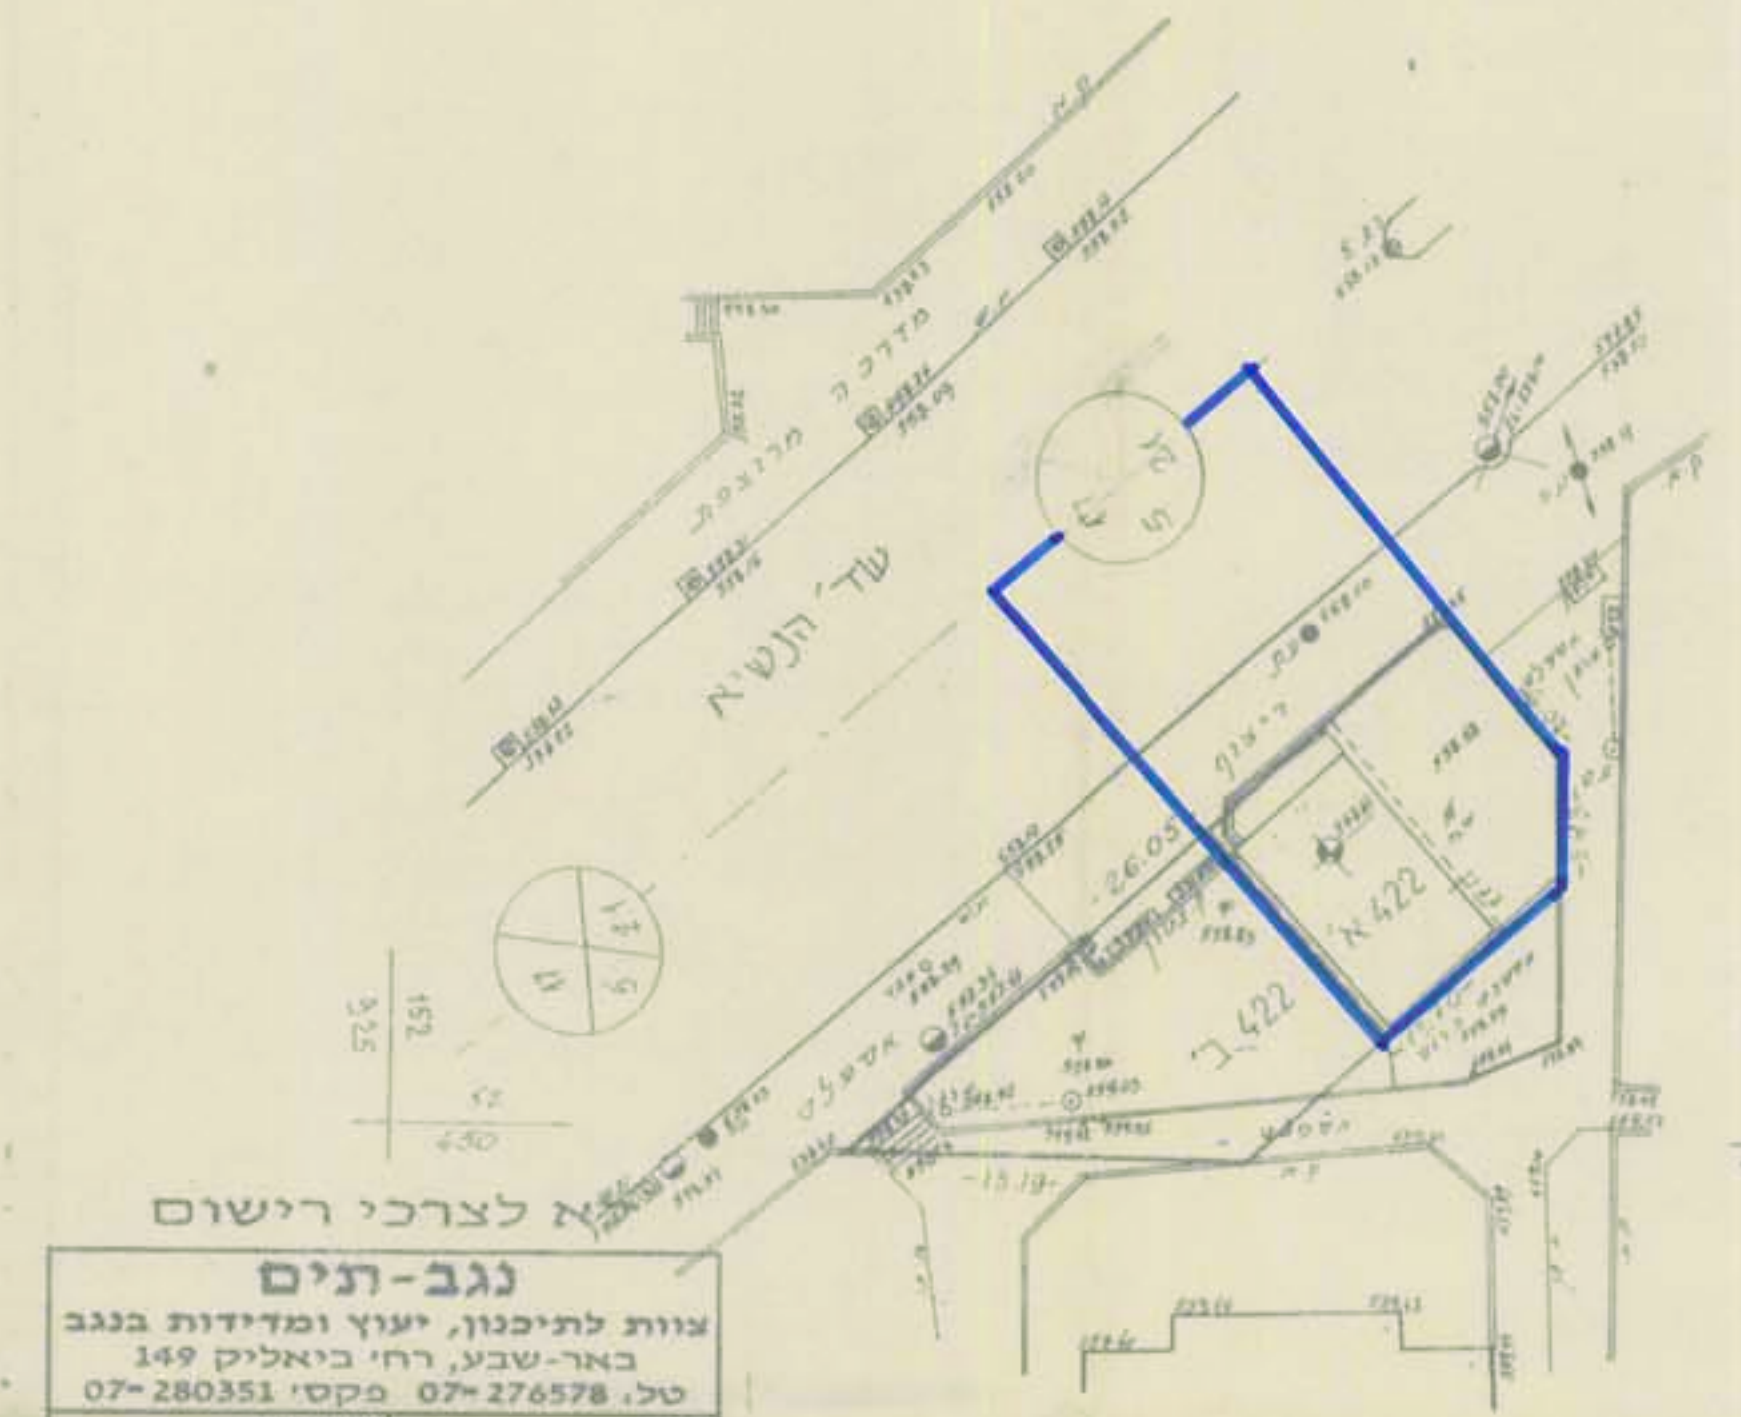

נגב-תים

צוות לתכנון, יעוץ ומדידות בנגב
באר-שבע, רח' ביאליק 149
טל: 07-276578 פקסי 07-280351

מקום	מס' תוכנית
תוכנית	ק.ג.מ.
מומין	תאריך
אליהו סלמון	
מועד מוסמך 437 / שמאי מקרקעין 215	
מחננס	
תוכן ע"י	שרטט
נבדק ע"י	

מצב קיים 1:250

1. במפה הונגה בצורך תכנון
2. המפה קשורה לרשת קואורדינטות
וגבהים ארצית