

משרד המגורים
 ת.ד. 1000
 ירושלים

הודעה על אישור תכנית מס' 4571
 מוסטת בולקוס הפרוטומים מס' 4491
 מיום 13-08-1957

13-08-1957
 מרחב תכנון הדרום

מרחב תכנון מקומי ירוחם

תכנית מפורטת מס. 26 צמ 101
 שנת תכנית מפורטת מס. 26 צמ 101
 קונדיטוריה

מחוז הדרום
 נפה באר שבע
 מקום ירוחם רח צבי ברנשטיין
 בונים 39535 חלקה 23 (חלק)
 39535 חלקה 95 (חלק)
 שטח תכנית 1,830 דונם
 ת' ו זמ הועדה המקומית ירוחם
 המחלקה שרשבסקי מרש אדריכלים (רם מרש 39616)
 בעל התקע מנהל מקרקעי ישראל
 תאריך 1.95 ו 21 עדכון 21.12.96, 5.3.97, 14.2.97
 ק.מ. 1:500

- מסמך**
- בבול תכנית
 - שטח לבניני צבור
 - אזור מסחרי
 - דרך קיימת
 - קו בוש
 - מס. מגרש
 - תכנית קיים
 - קו בניין
 - מס חדר
 - קו בנין
 - רוחב דרך
 - שכיל להלכה




מועצה המקומית ירוחם
 ת.ד. 1000
 ירושלים



תריסם סביבה 1:5000


התוכנית בשטחם בין מצב קיים לחוצע עכצ חק שמצב קיים חשב גרסת יקים מחוצע

מס חק	מצב חוצע		מצב קיים		יעוד הקרקע
	השטח במחוז	השטח בדונם	השטח במחוז	השטח בדונם	
4	-	-	73.92	1.460	שטח לבניני צבור
1	71.86	1.315	-	-	אזור מסחרי
	28.14	0.515	26.08	0.515	דרך
	100.00	1.830	100.00	1.975	סה"כ

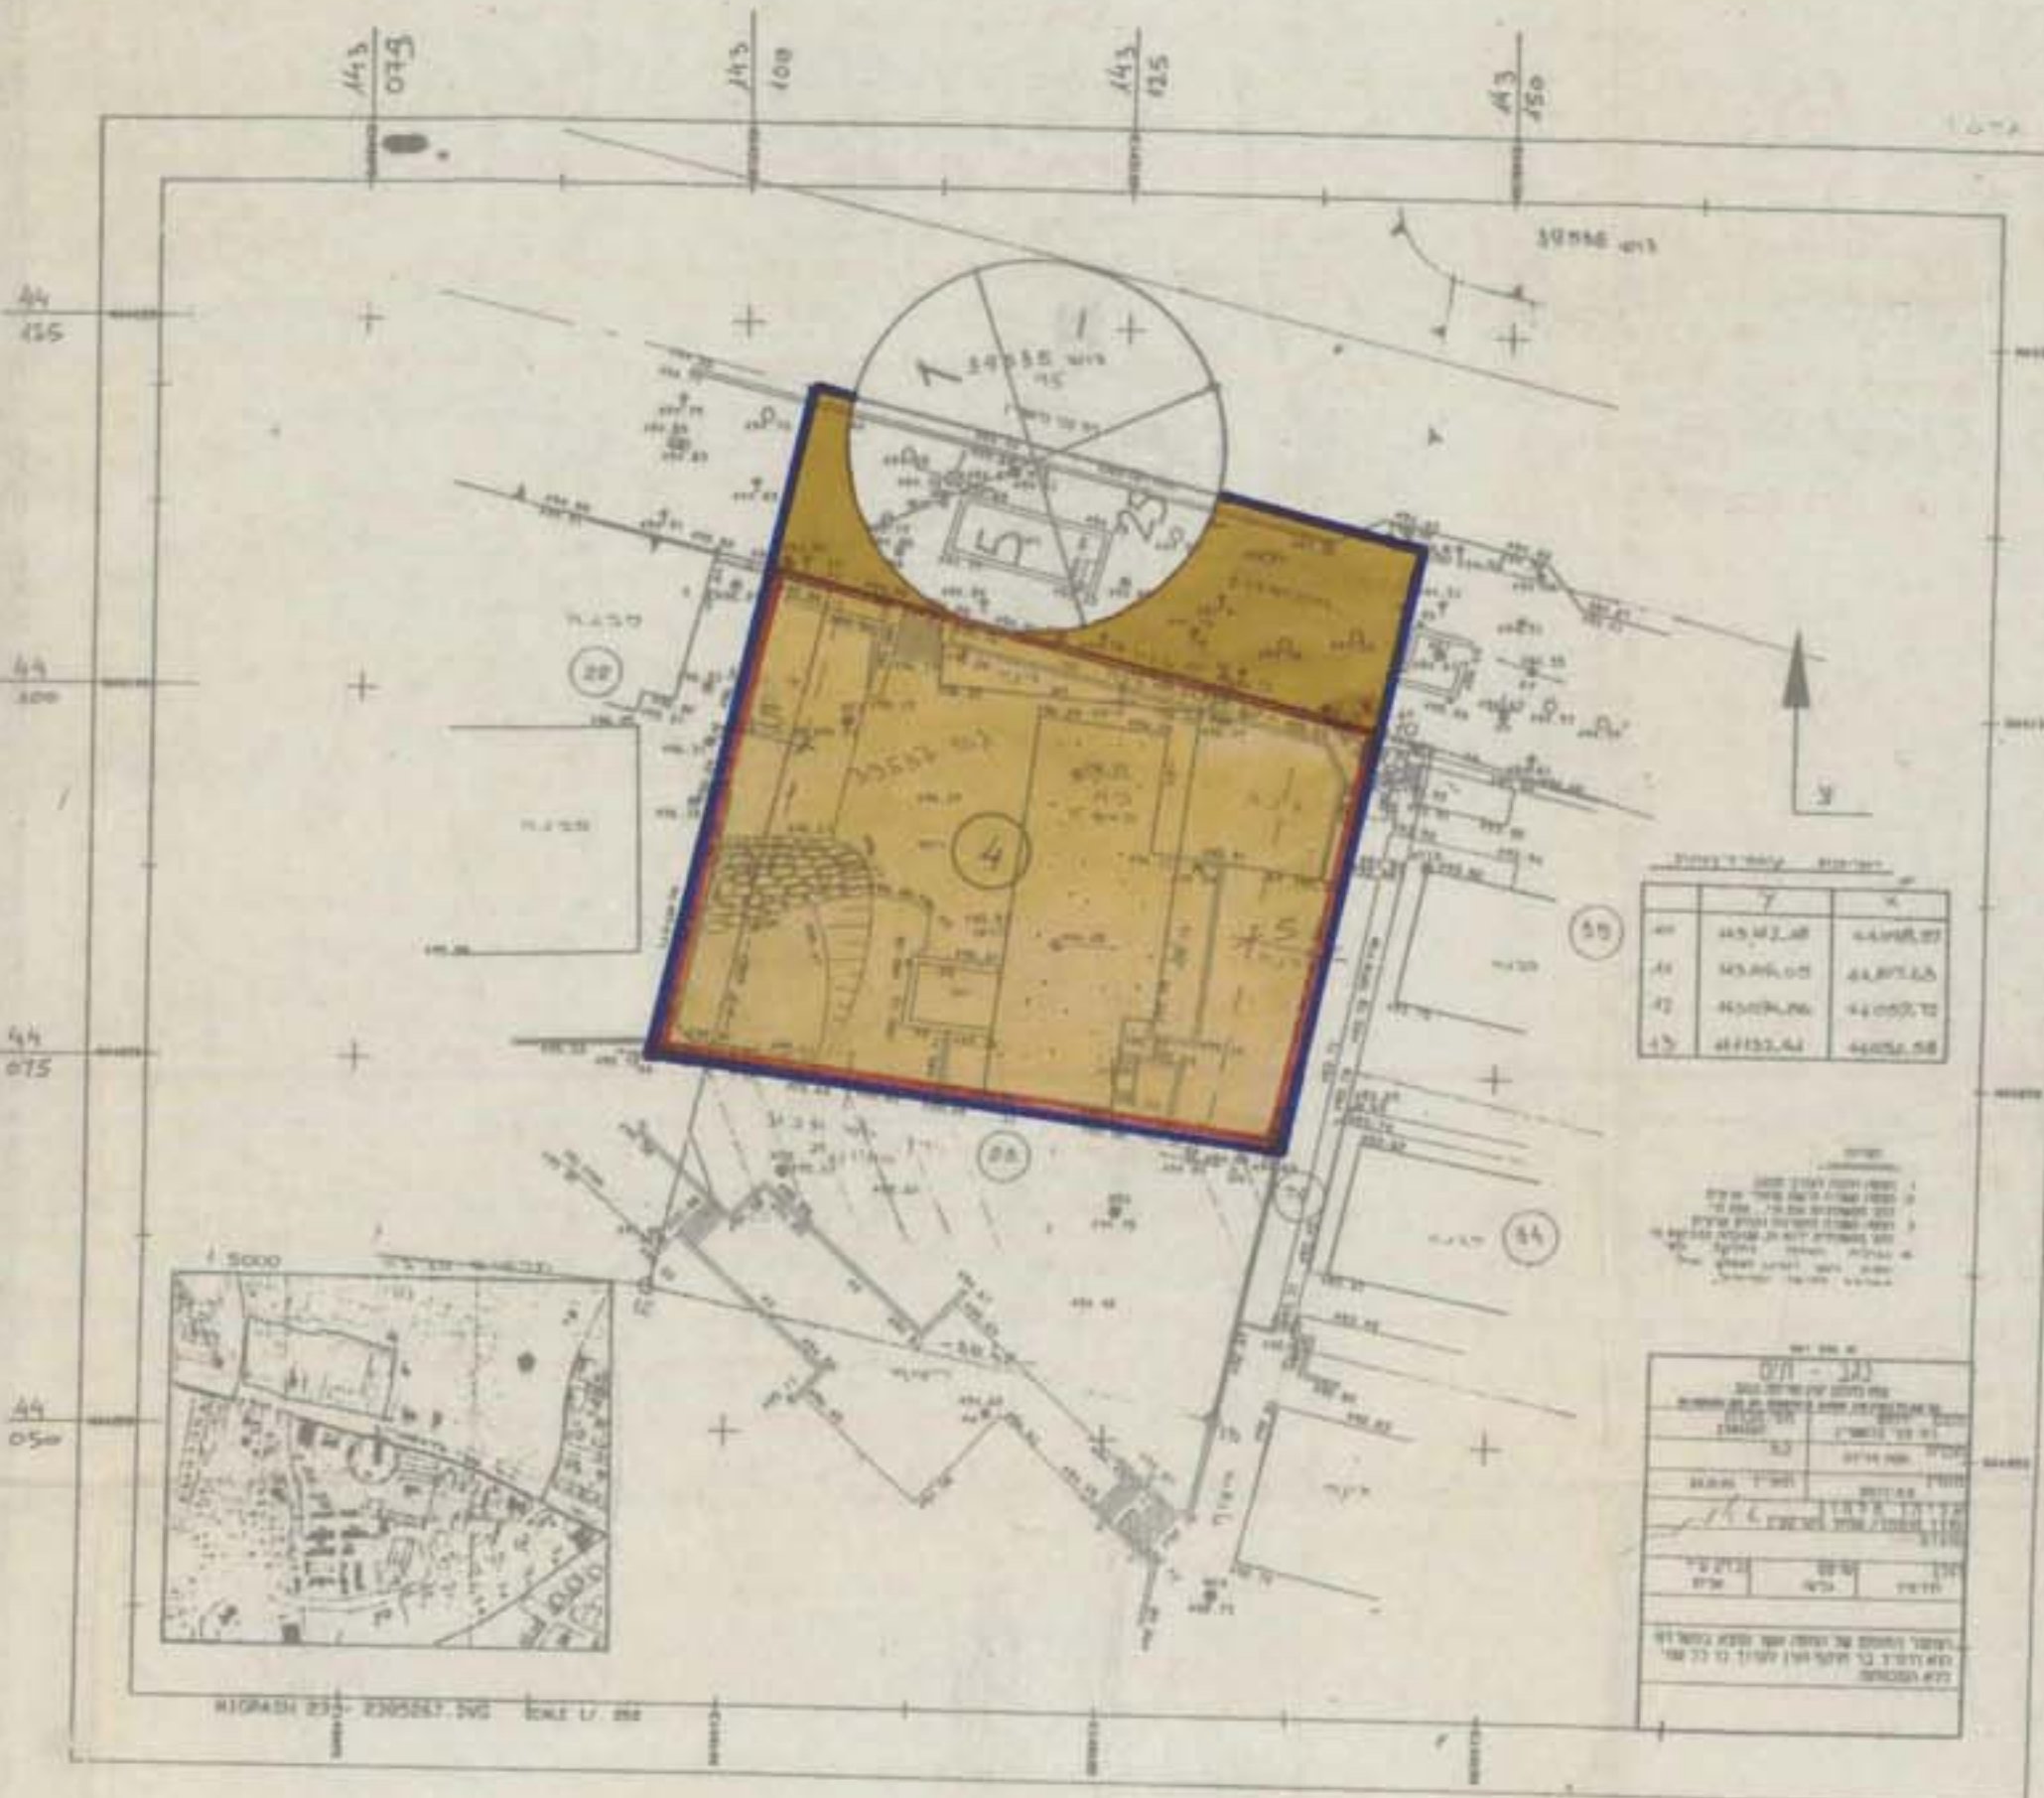

תכנית מצב קיים / 1:500

סימון שלטון
 מודד מטוס 47
 7.3.57

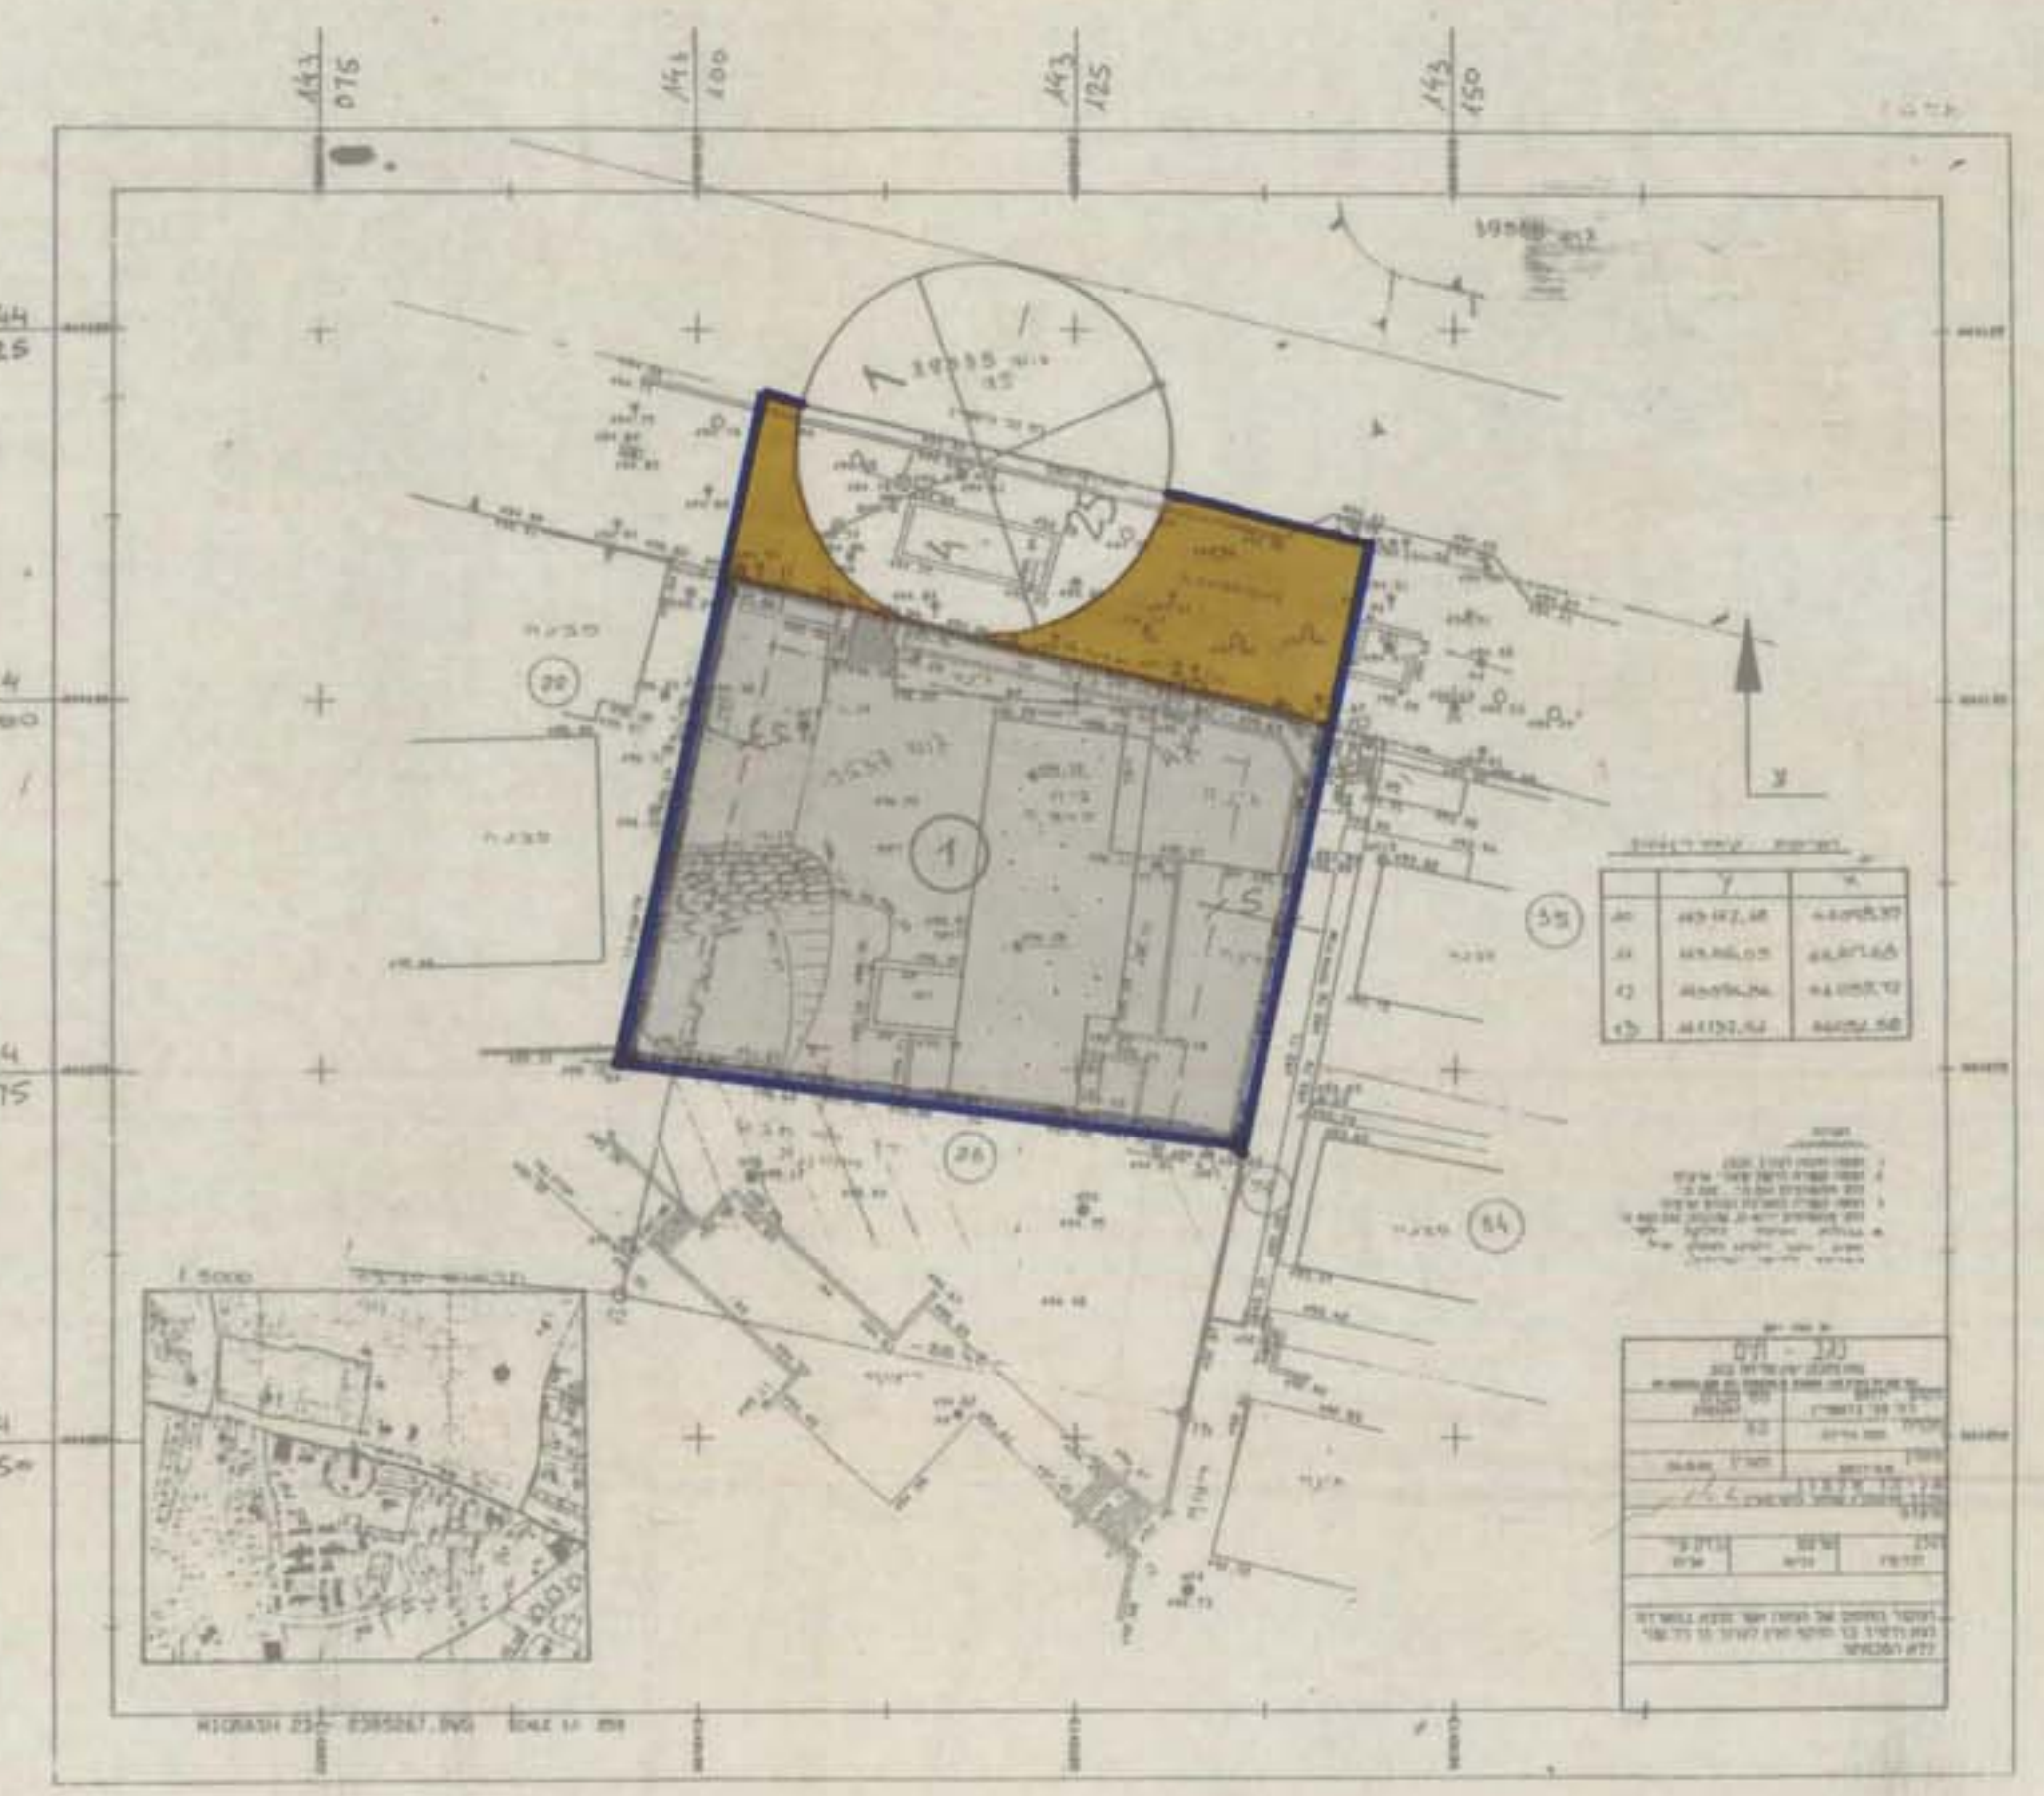

תכנית מצב חוצע / 1:500