

משרד התכנון והנדסה
ועד התכנון המקומי - תל אביב
אישור תכנית מס' 44/103/03/5
הנדסה תכנונית לתכנון ולביצוע תוכנית
ביום 25.09.77
סג"מ תכנון

הודעה על אישור תכנית מס' 44/103/03/5
פורסמה בלוח הפורסומים מס' 4511
ביום 19.10.77

שטח התכנון המוגדר
18-09-887
מחוז הדרום

מרחב תכנון מקומי - באר שבע


תכנית מפורטת מס' 44/103/03/5
שינוי תכנית מפורטת מס' 44/103/03/5

מחוז	הדרום
נפה	באר שבע
מקום	מרכז אזרחי
גוש	38015 חלקה 8 (חלק)
שטח התכנית	2.163 דונם
היוזם	אביסרור משה ובניו בע"מ
המחנן	שרשבסקי מרש אדריכלים בע"מ רש 139616
בעל הקרקע	מנהל מקרקעי ישראל
תאריך ק.מ.	6.1.97 עיכוב: 13.5.97, 16.9.97 1:1000

מסלול	מסלול
גבול התכנית	גבול התכנית
אזור מסחרי	אזור מסחרי
דרך קיימת	דרך קיימת
קווי בניין	קווי בניין
מס הדרך	מס הדרך
קו בניין	קו בניין
רוחב דרך	רוחב דרך
מאידע חס	מאידע חס

חתימות
שרשבסקי מרש אדריכלים בע"מ
ש"ר שז"ר
טלמקס 07-627-07
תכנית

בעל הקרקע

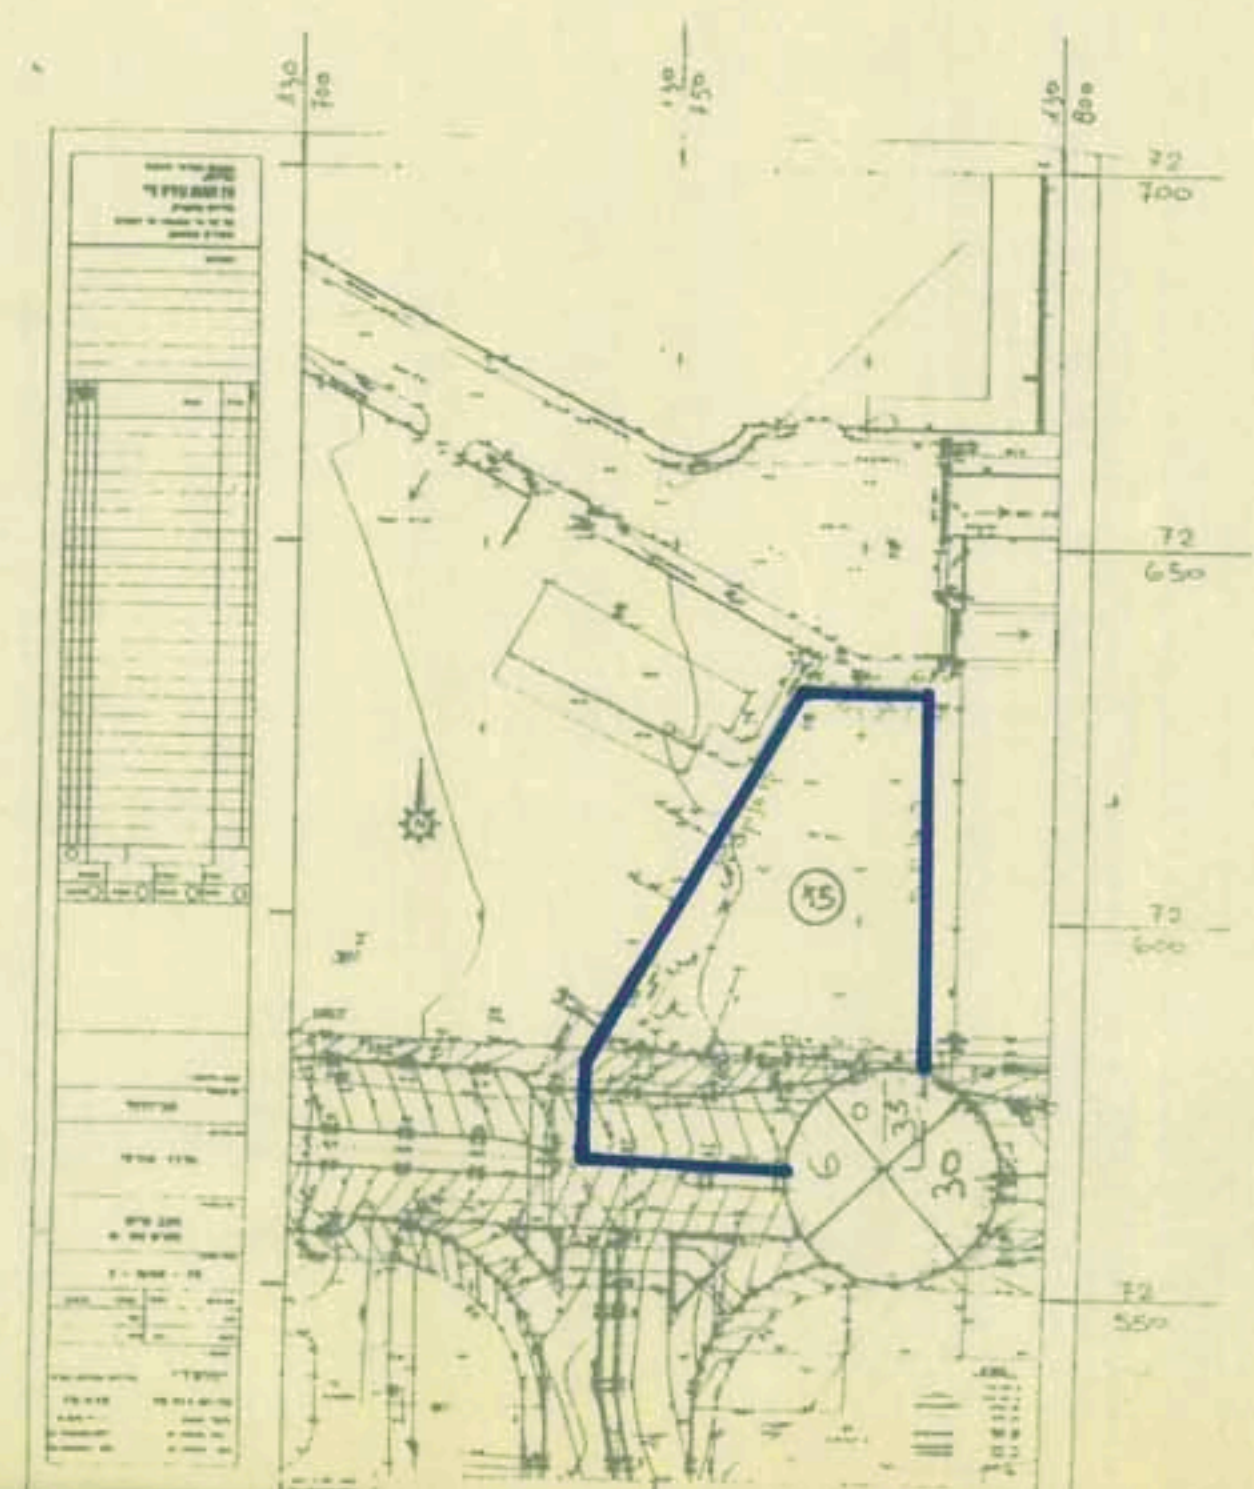

טבלת יעוד קרקע ק"ם / חצב

יעוד הקרקע	השטח בדונם	% חשטת תכנית
אזור מסחרי	1.484	68.60
דרך	0.679	31.40
סה"כ	2.163	100.00

ש"ר שז"ר
טלמקס 16.9.97