

תכנית שיכון ציבורי

שדרות

הוכנה על פי חוק רישום שיכונים ציבוריים

הוראת השעה תשכ"ד - 1964

תכנית מס' 4/11/14 שינוי מס' 10 ל-4/11/14

מחוז: הדרום


נפה: אשקלון

מקום: שדרות


גוש: 1898

חלקה: 4,5,6,10

שטח התכנית: 13.100 ד.

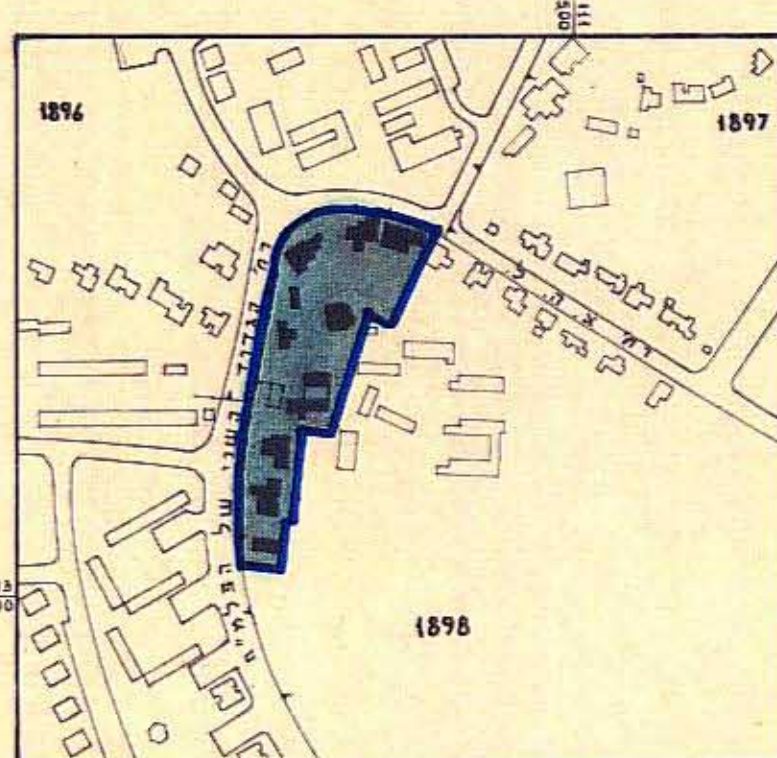

תרשים הסביבה 1:5000

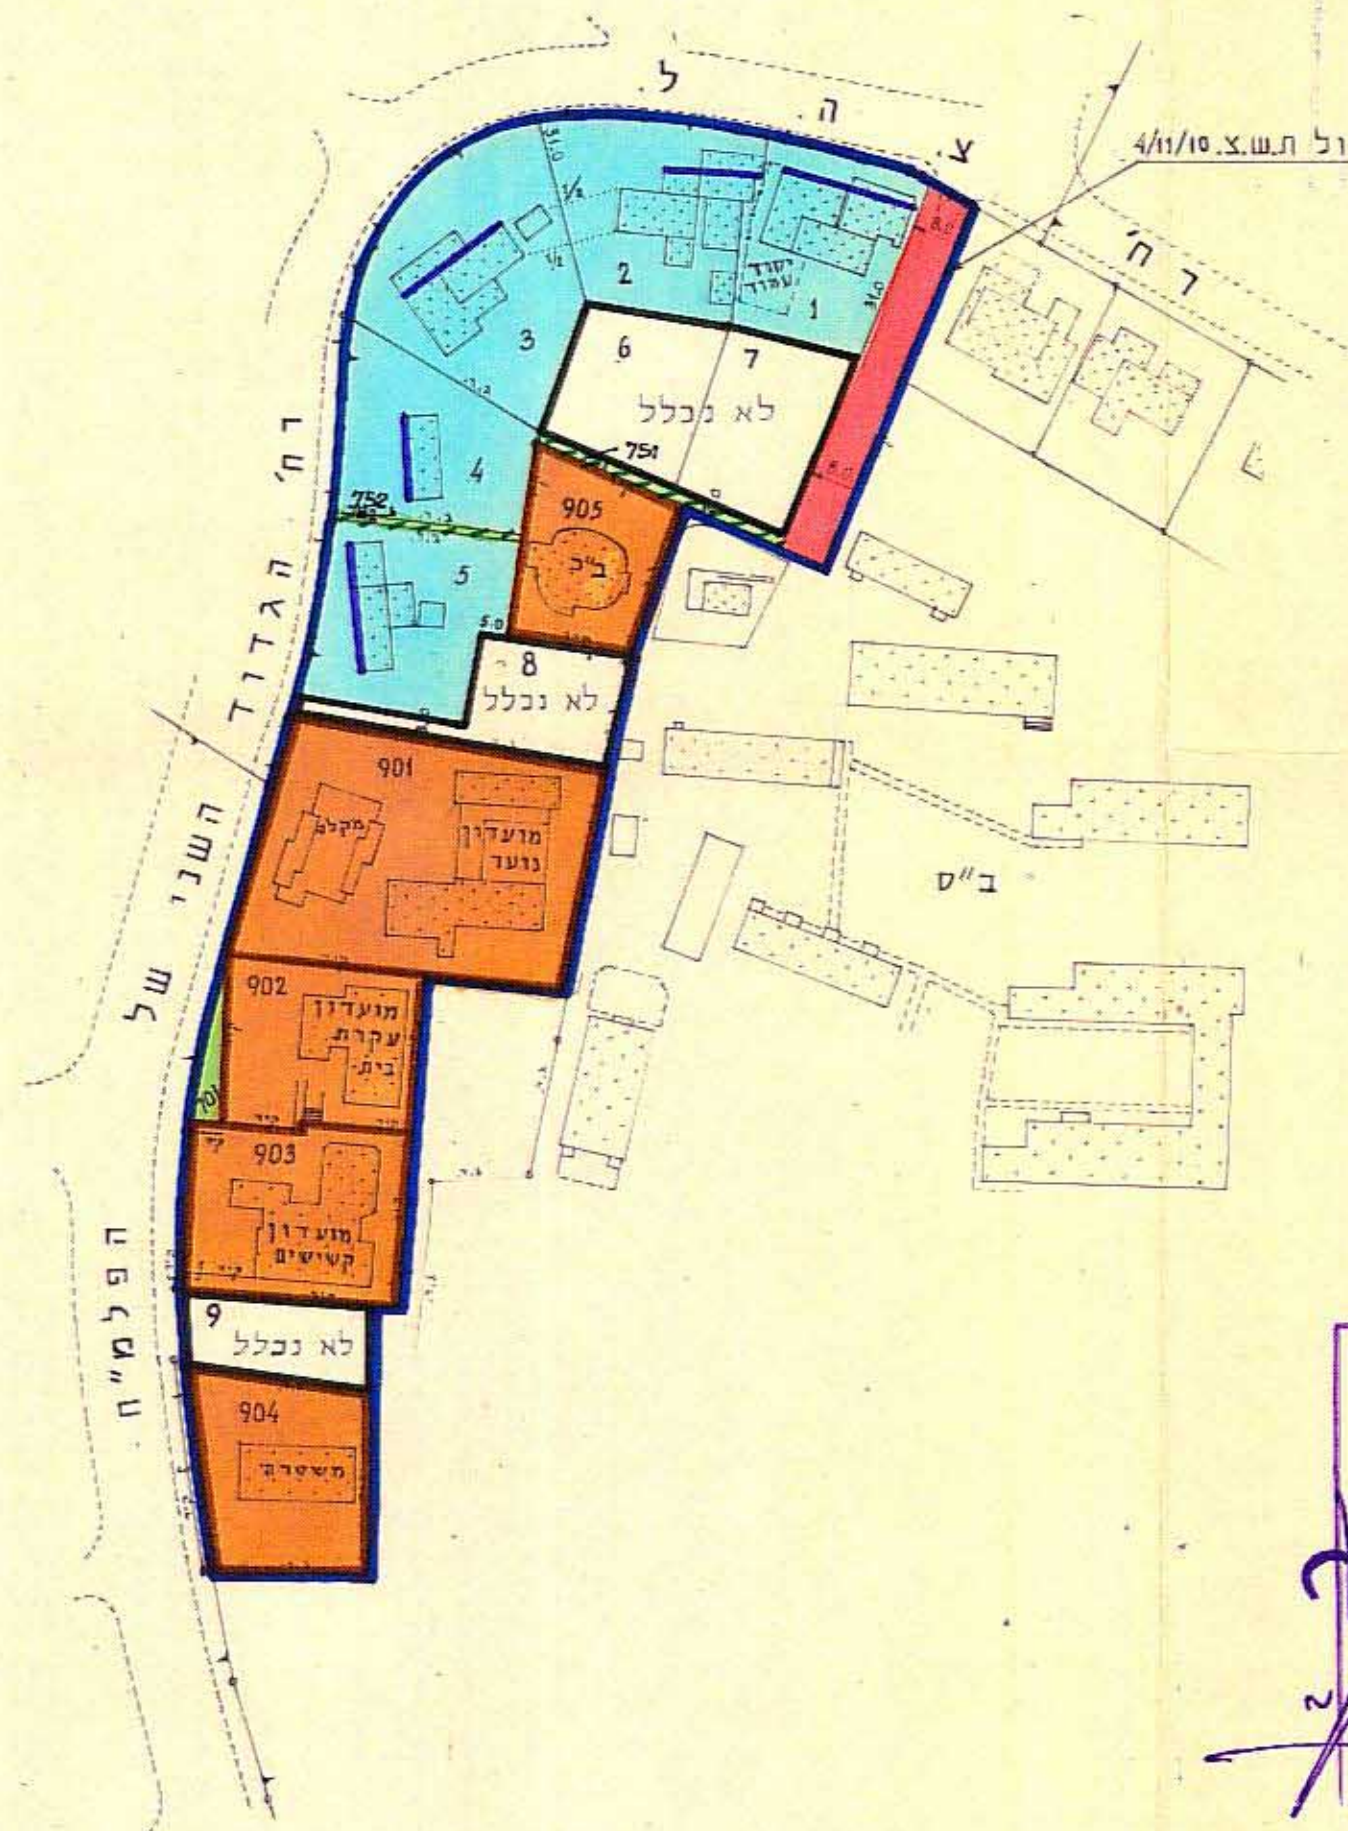

מקרא


	גבול התכנית
	אזור מגורים 1-2 קומות
	שטח לבניני ציבור
	שטח ציבורי פתוח (גן)
	דרך להולכי רגל (שביל)
	דרך וחניה ציבורית
	חצית משחרית
	שטח לא נכלל

טבלת אזורים ושטחים

שם האזור	מס' המגרשים	השטח בדרגמים	השטח ב-%
אזור מגורים 1-2 קומות	1-5	4.610	35.2
שטח לבניני ציבור	901-905	5.700	43.5
שטח ציבורי פתוח (גן)	701	0.070	0.5
דרך להולכי רגל (שביל)	751,752	0.090	0.7
דרך וחניה ציבורית	-	0.550	4.2
שטח לא נכלל	6-9	2.080	15.9
סה"כ	-	13.100	100.0

הצעת החלוקה מבוססת על מדידות מצב קיים בשטח ע"י אגף המדידות הממשלתי מס' עבודה (1) 2632/3/5/84 תאריך 3.5.85

חוק רישום שכונות ציבוריים
הוראת השעה - תשכ"ד - 1964
ועדת תאום
אושר בהתאם לחוק הגל
18.3.86
חאריץ
חתימת נציג שר חינוך וחינוך
חתימת נציג שר הפנים
חתימת נציג שר המשפטים
חתימת נציג מנהל מקרקעי ישראל
חתימת נציג הרשות המקומית

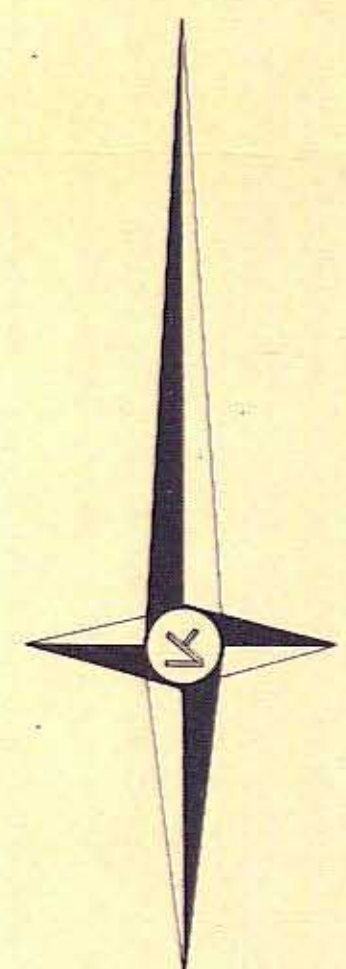

7.מ. 1:1250

חתימת היוזם: עכוני-גורן - נחל כנסיס בעמ
חתימת המגיש: משרד הבינוי והשיכון
חתימת בעל הקרקע: מנהל מקרקעי ישראל