


מ"מ 2/303/2

על אישור תוכנית מס' 303/2  
ביום 16/2/97  
בנייה: 16/2/97  
סקומי: 18/12/97

על הפקדת תוכנית מס' 303/2  
ביום 16/2/97  
בנייה: 16/2/97  
בבעלות: 17/1/97

מפה טופוגרפית

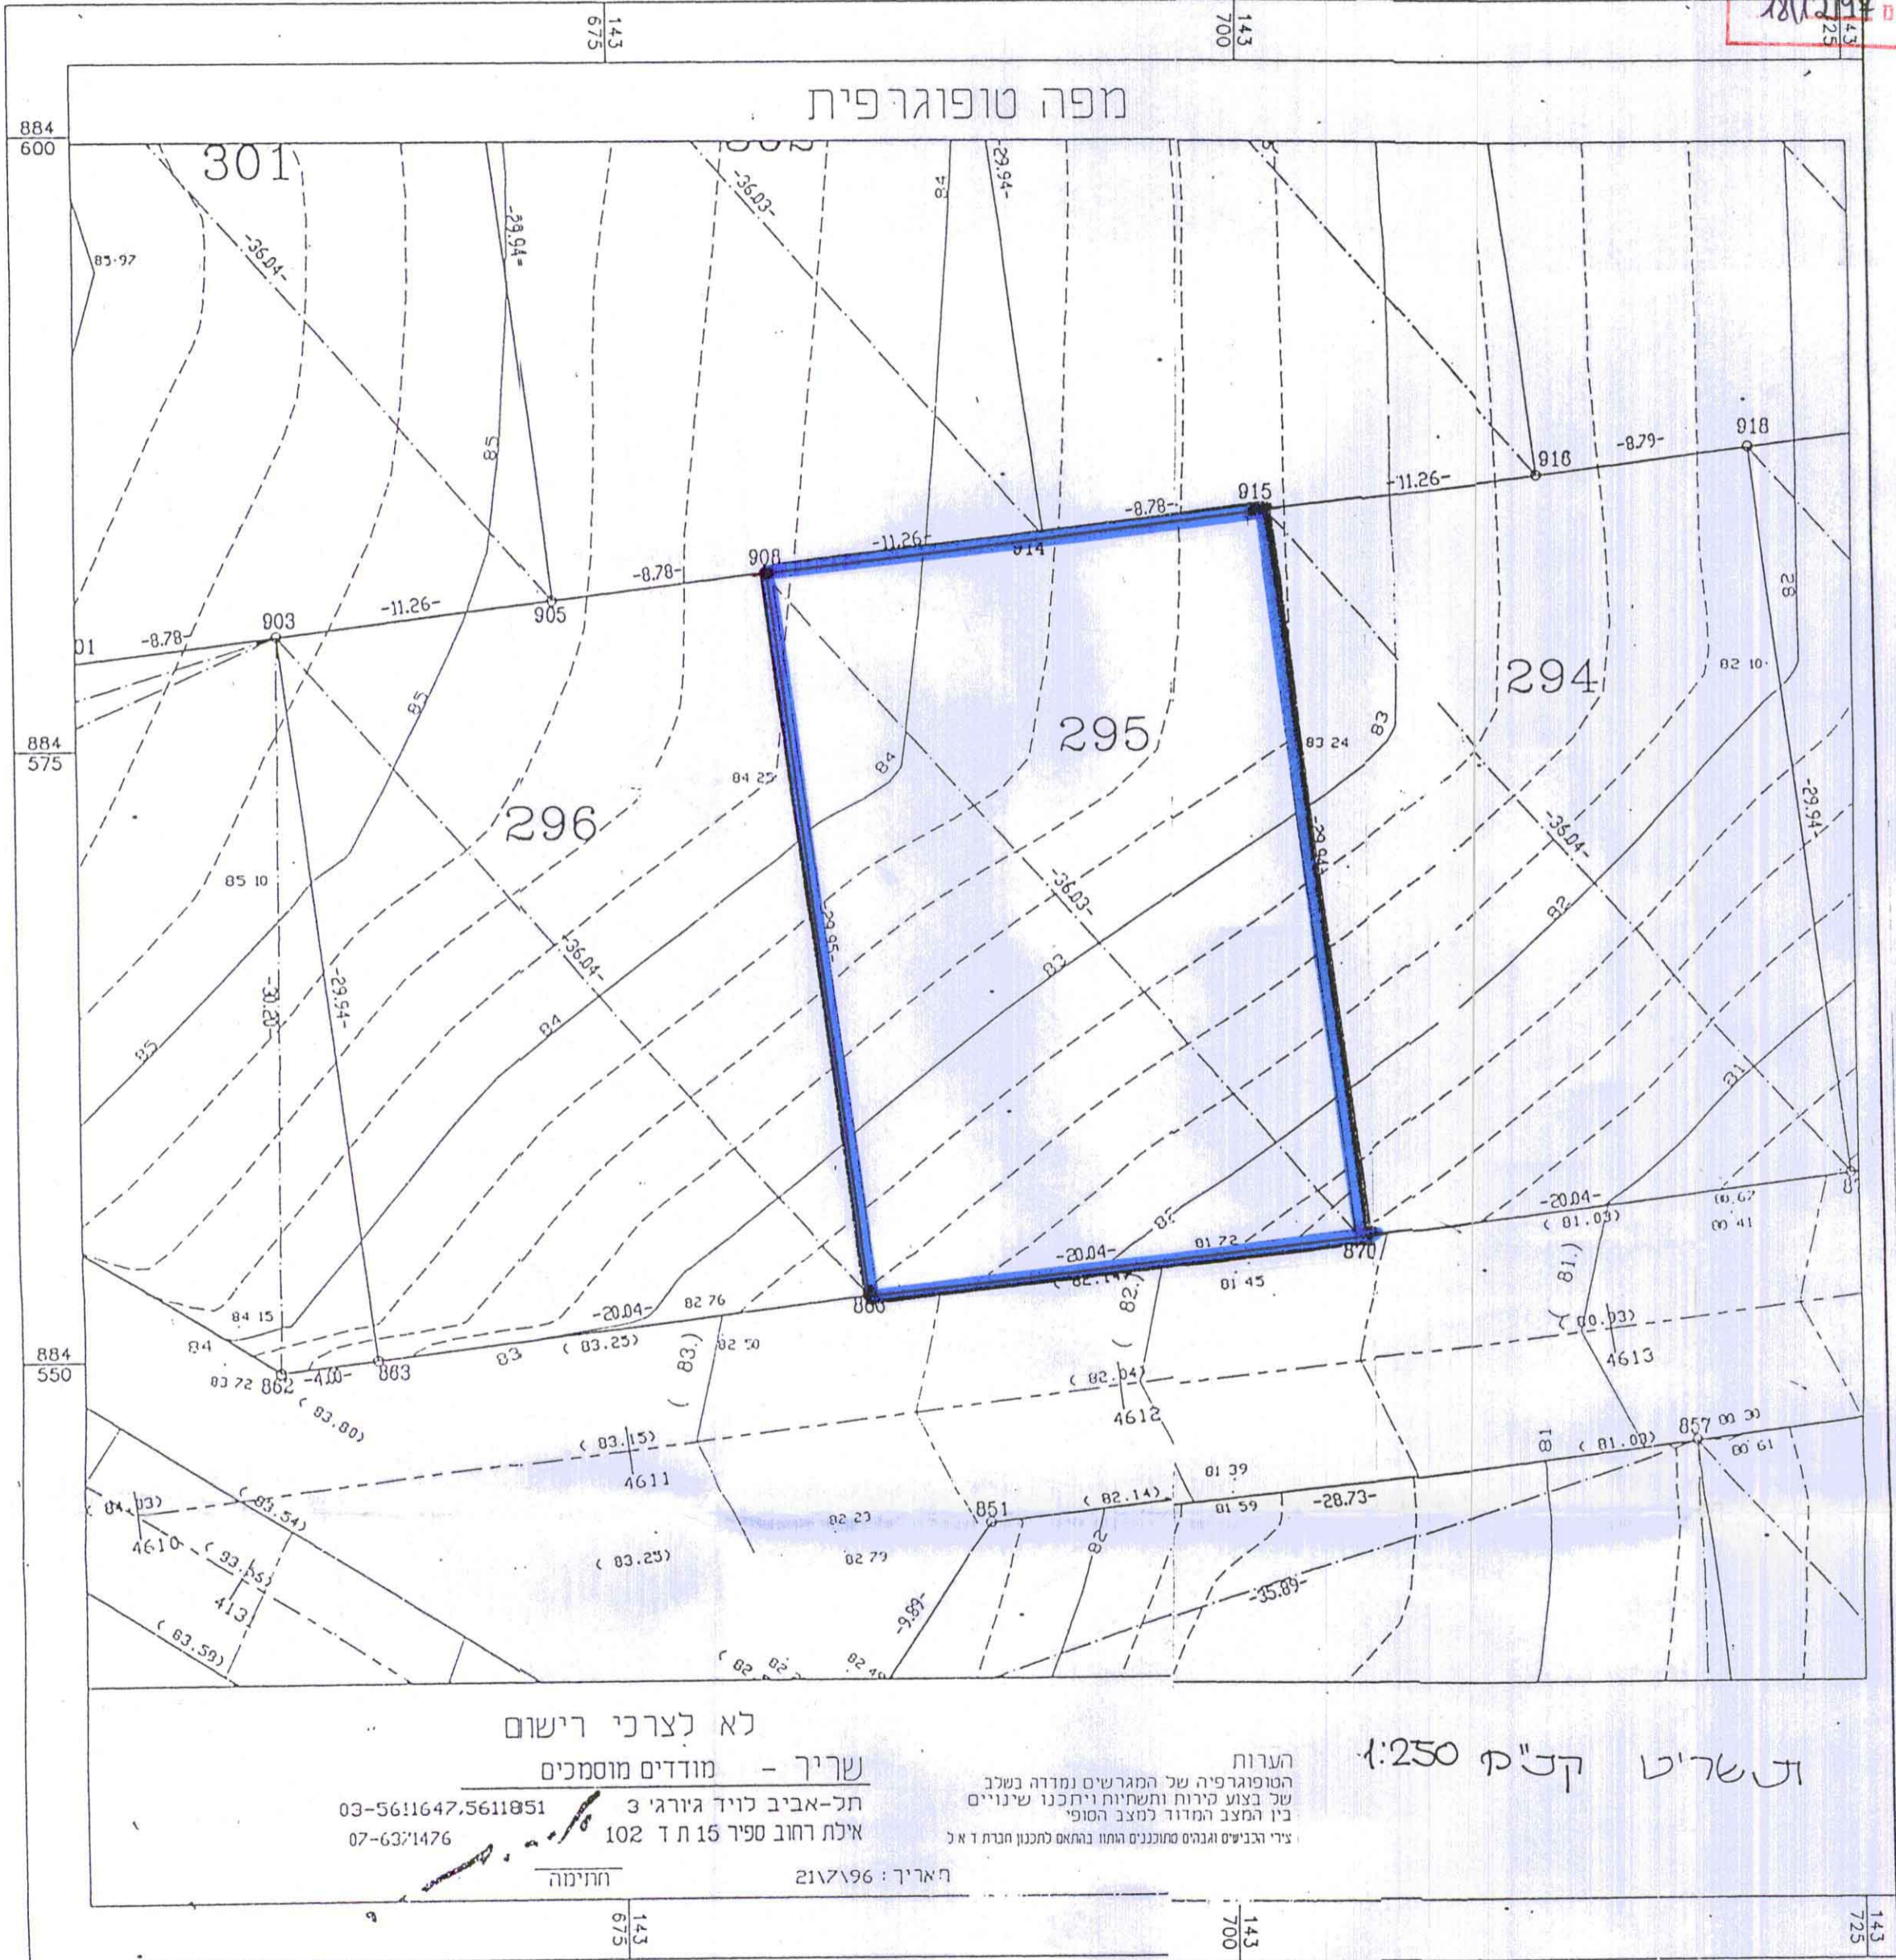

מחוז: הדרום  
מרחב חכנון מקומי: אילת  
תכנית מס': 303/2  
שינוי לתכנית מס': 151/מ/2  
גוש: בהסדר  
מגרם: 295  
בעל הקרקע: מינהל מקרקעי ישראל  
יזום התכנית: ארלוזורוב דבורה ועופר  
מסעול לופית 1/6, אילת  
מתכנן: מתיתיהו אבשלומוב אדריכל  
מס' רישיון: 73930  
שד' היוצר 3, ת"א/סדיף/  
מ: 03-5441498  
קנ"מ: 1:250  
חאריך: מרץ 1997

ועדה מקומית אילת  
עדת תכנית מס' 303/2  
ביום 15/2/97  
19/1/97

מקרא  
גבול התכנית  
מספר מגרם 295



ועדה מקומית אילת  
אישור תכנית מס' 303/2  
ביום 15/2/97  
19/1/97

לא לצרכי רישום  
שריף - מודדים מוסמכים

תל-אביב לויד גזרני 3  
אילת רחוב ספיר 15 ת 102  
03-5611647, 5611851  
07-6371476

הערות  
הטופוגרפיה של המגרשים נמדדה בשלב  
של בצוע קירות ותשתיות ויתכנו שינויים  
בין המצב המודד למצב הסופי  
צירי ובניינים ממוכנים החוזו בהתאם לחכנון חברת ד א נ

ונשריף קנ"מ 1:250

חתימה: 21/1/96

חתימות  
היזם:  
בעל הקרקע:  
ועדה מקומית:

המתכנן: אימ אדריכלים - אדירכל מתיתיהו אבשלומוב, מסי רישיון 00073930  
כתובת: בנין פנורמה 514, 88000  
טלפון: 07-6332577