


מרחב תכנון מקומי עומר
 תוכנית מפורטת מס' - 14\מק\1007
 שינוי לתוכניות מפורטות מס' - 12\437\א
 ישוב עומר


- מחוז : הדרום
 נפה : באר-שבע
 מקום : עומר
 בעל הקרקע : מינהל מקרקעי ישראל
 היוזם : יורם תבור, רח' האלה-22
 המתכנן : א.פ. עודה - מהנדס אזרחי ומועד מוסמך
 גוש : ר.ע.פ. הנדסה בע"מ, מרכז הנגב - 31 ב"ש 38561
 חלקה : 134
 שטח התכנית : 1038 מ"ר
 קנה-מידה : 1 : 500
 תאריך : 10.06.1997

ועדה מקומית עומר
אישור תכנית מס' 14\מק\1007
 הועדה המקומית החליטה לאשר את התוכנית
 בשיעור מס' _____ כיום _____
 סמנכ"ל תכנון יו"ר הועדה

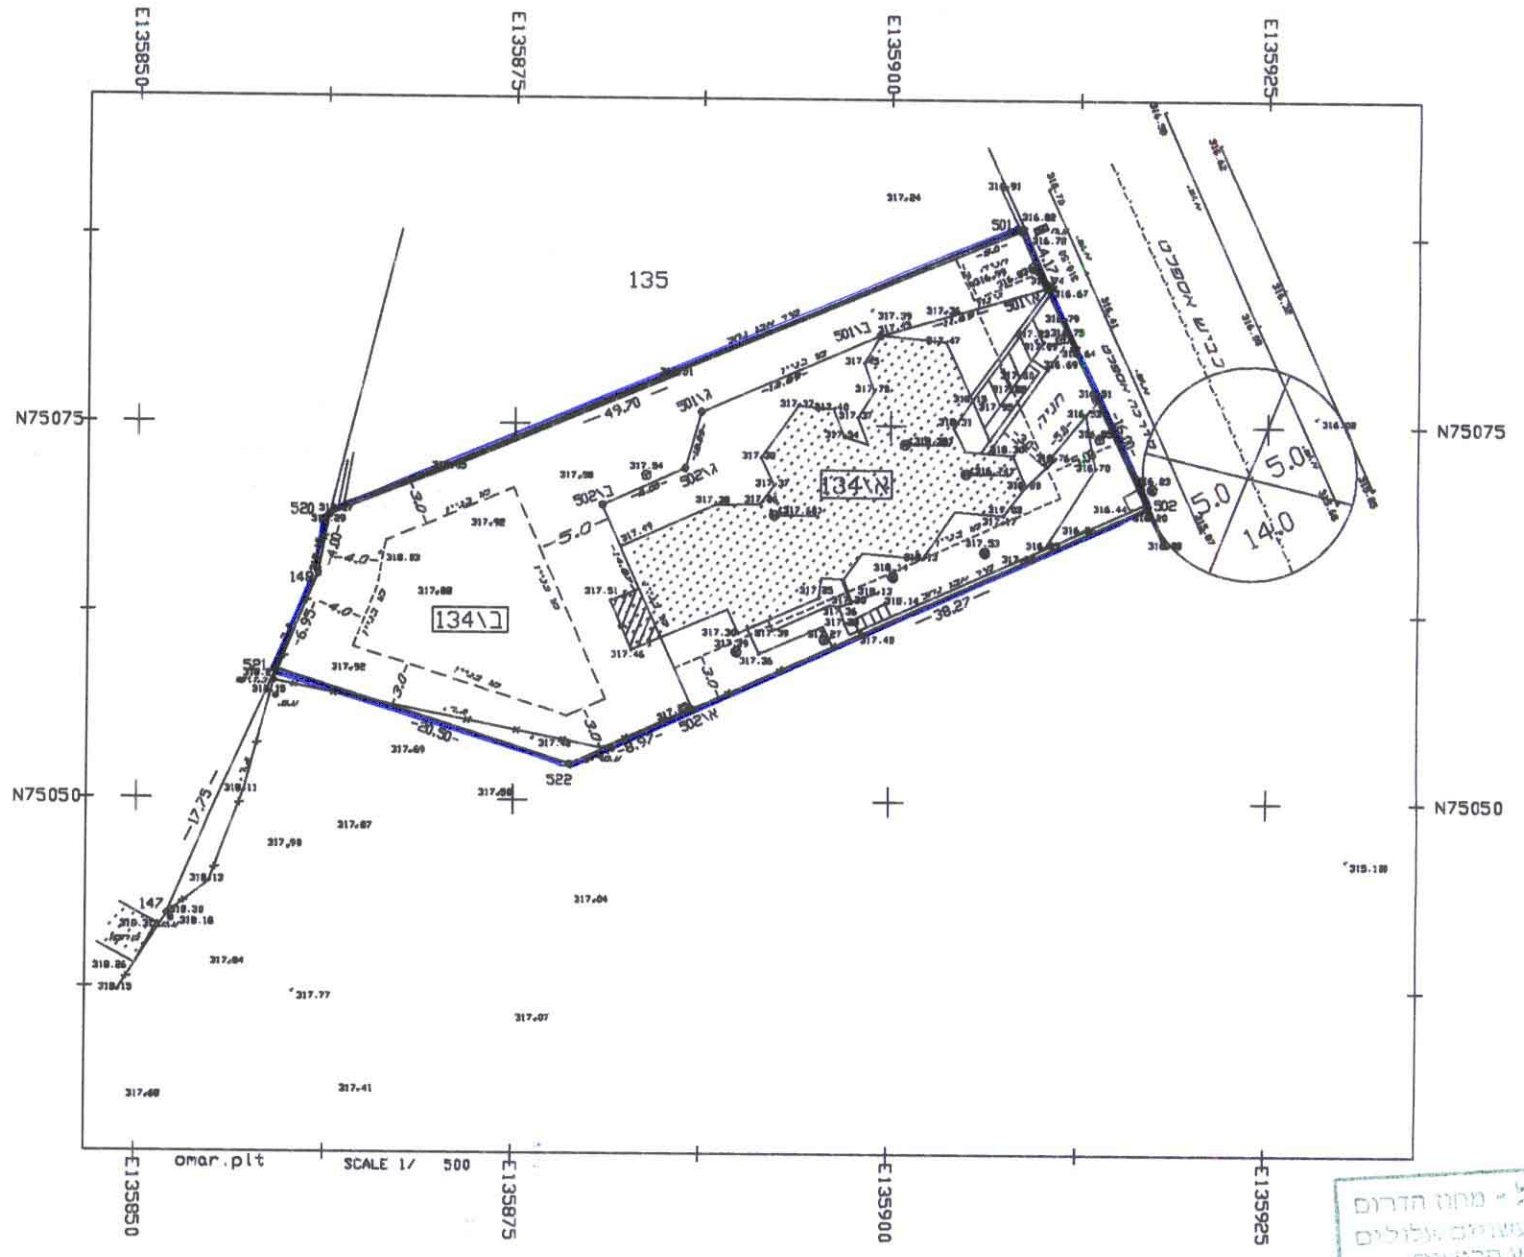

מצב מוצע
טבלת שטחים

שטח בדונמים	מס' פינוח	חברה מס'
0.553	502, 501/א, 501/ב, 502/א, 502/ב	134/א
0.485	501, 500, 148, 501, 502, 502/א, 501/א, 501/ב, 501/א	134/ב
1.038		סריח

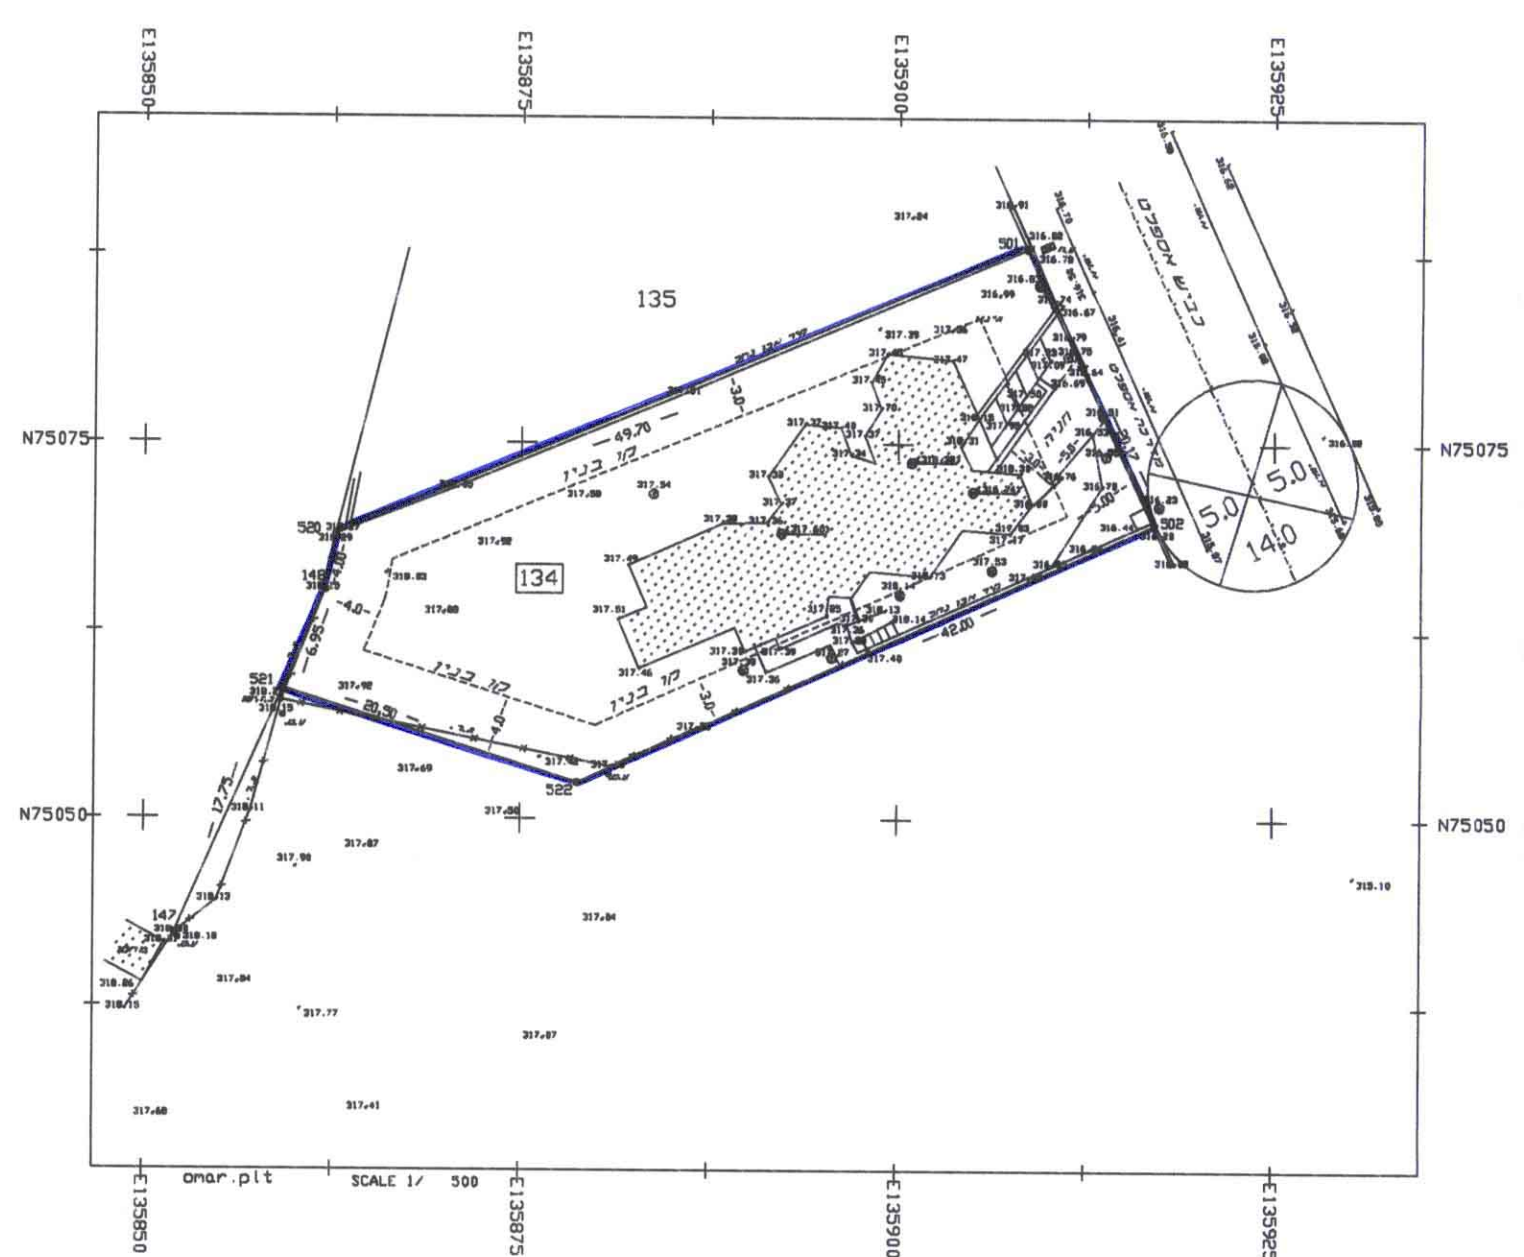

מצב קיים
טבלת שטחים

שטח בדונמים	מס' פינוח	חברה מס'
1.038	502, 501, 520, 148, 521, 522	134

- מקרא :
- גבול התכנית
 - מספר מגרש
 - מבנה קיים
 - מבנה עזר (מחסן)
 - מספר דרך
 - קו בנין 5.0, 5.0
 - רוחב דרך 4.0

ביטול מקרקעי ישראל - מחוז הדרום
 תחילה ותיקום העדש עשויים וכולים
 להשתנות עקב שינוי הרישום
 26-3-1998
 נאיה תאי
 תחילה תיקן - מועד מוסמך
 אורזא ביטני ומעידות

זהו תיקון לתוכנית מס' 14\מק\1007
 שהוגשה לשר הפנים ב-10.06.1997
 על ידי מהנדס אורזא ביטני ומעידות
 מהנדס אורזא ביטני ומעידות
 מרכז הנגב, רח' האלה-22, עומר
 26.3.98
 בעל הקרקע

מצב קיים
 קנה מידה 1500

אבו פליחה עודה
 מהנדס אזרחי ומועד מוסמך
 מ.ל. 629
 ר.ע.פ. הנדסה בע"מ
 מרכז הנגב, רח' האלה-22, עומר
 07-6497697
 עורך התכנית

