

ת.ת. תכנון תחומי ת.ת. 1997
 ת.ת. תכנון תחומי ת.ת. 1997
 ת.ת. תכנון תחומי ת.ת. 1997
 ת.ת. תכנון תחומי ת.ת. 1997


ת.ת. תכנון תחומי ת.ת. 1997
 ת.ת. תכנון תחומי ת.ת. 1997

מרחב תכנון מקומי נתיבות
 מרחב תכנון מקומי שמועונים
 תכנית מתאר מס' 5/328/02/7
 שינוי לתכנית מתאר מס' 328/02/7
 שינוי לתכנית מס' 197/03/7, 11/106/03/22

- מחוז : הדרום
- נפה : באר שבע
- מס' : עותה, נתיבות
- גוש : 108
- יזום התכנית : משרד השיכון והבינוי
- בעל הקרקע : מנהל מקרקעי ישראל
- עורכת התכנית : אדרי' טובה ויינברגר
- שטח התכנית : כ- 86.205 דונם
- קנה מידה : 1:2500
- תאריך : 08 יוני 1998

מס' חלקה	שטח חלקה	שטח מוצע	יזום	מס' חלקה	שטח חלקה	שטח מוצע	יזום
108	46,482	46,482	אזור תעשייה	108	38,456	38,456	אזור תעשייה
15	2,600	2,600	שטח ציבורי פתוח	15	2,055	2,055	שטח ציבורי פתוח
					26,144	26,144	דרך מצענת
					5,133	5,133	שטח ציבורי פתוח
					5,594	5,594	שטח ציבורי פתוח
					3,169	3,169	דרך ביטח/מאשרת
					86,205	86,205	סה"כ

חתימת בעל הקרקע: _____
 חתימת עורכת התכנית: טובה ויינברגר
 אדריכלות ומכין ערים
 תחולת תעריכי 14 ב' ש
 רשיון 280640 סל 26059

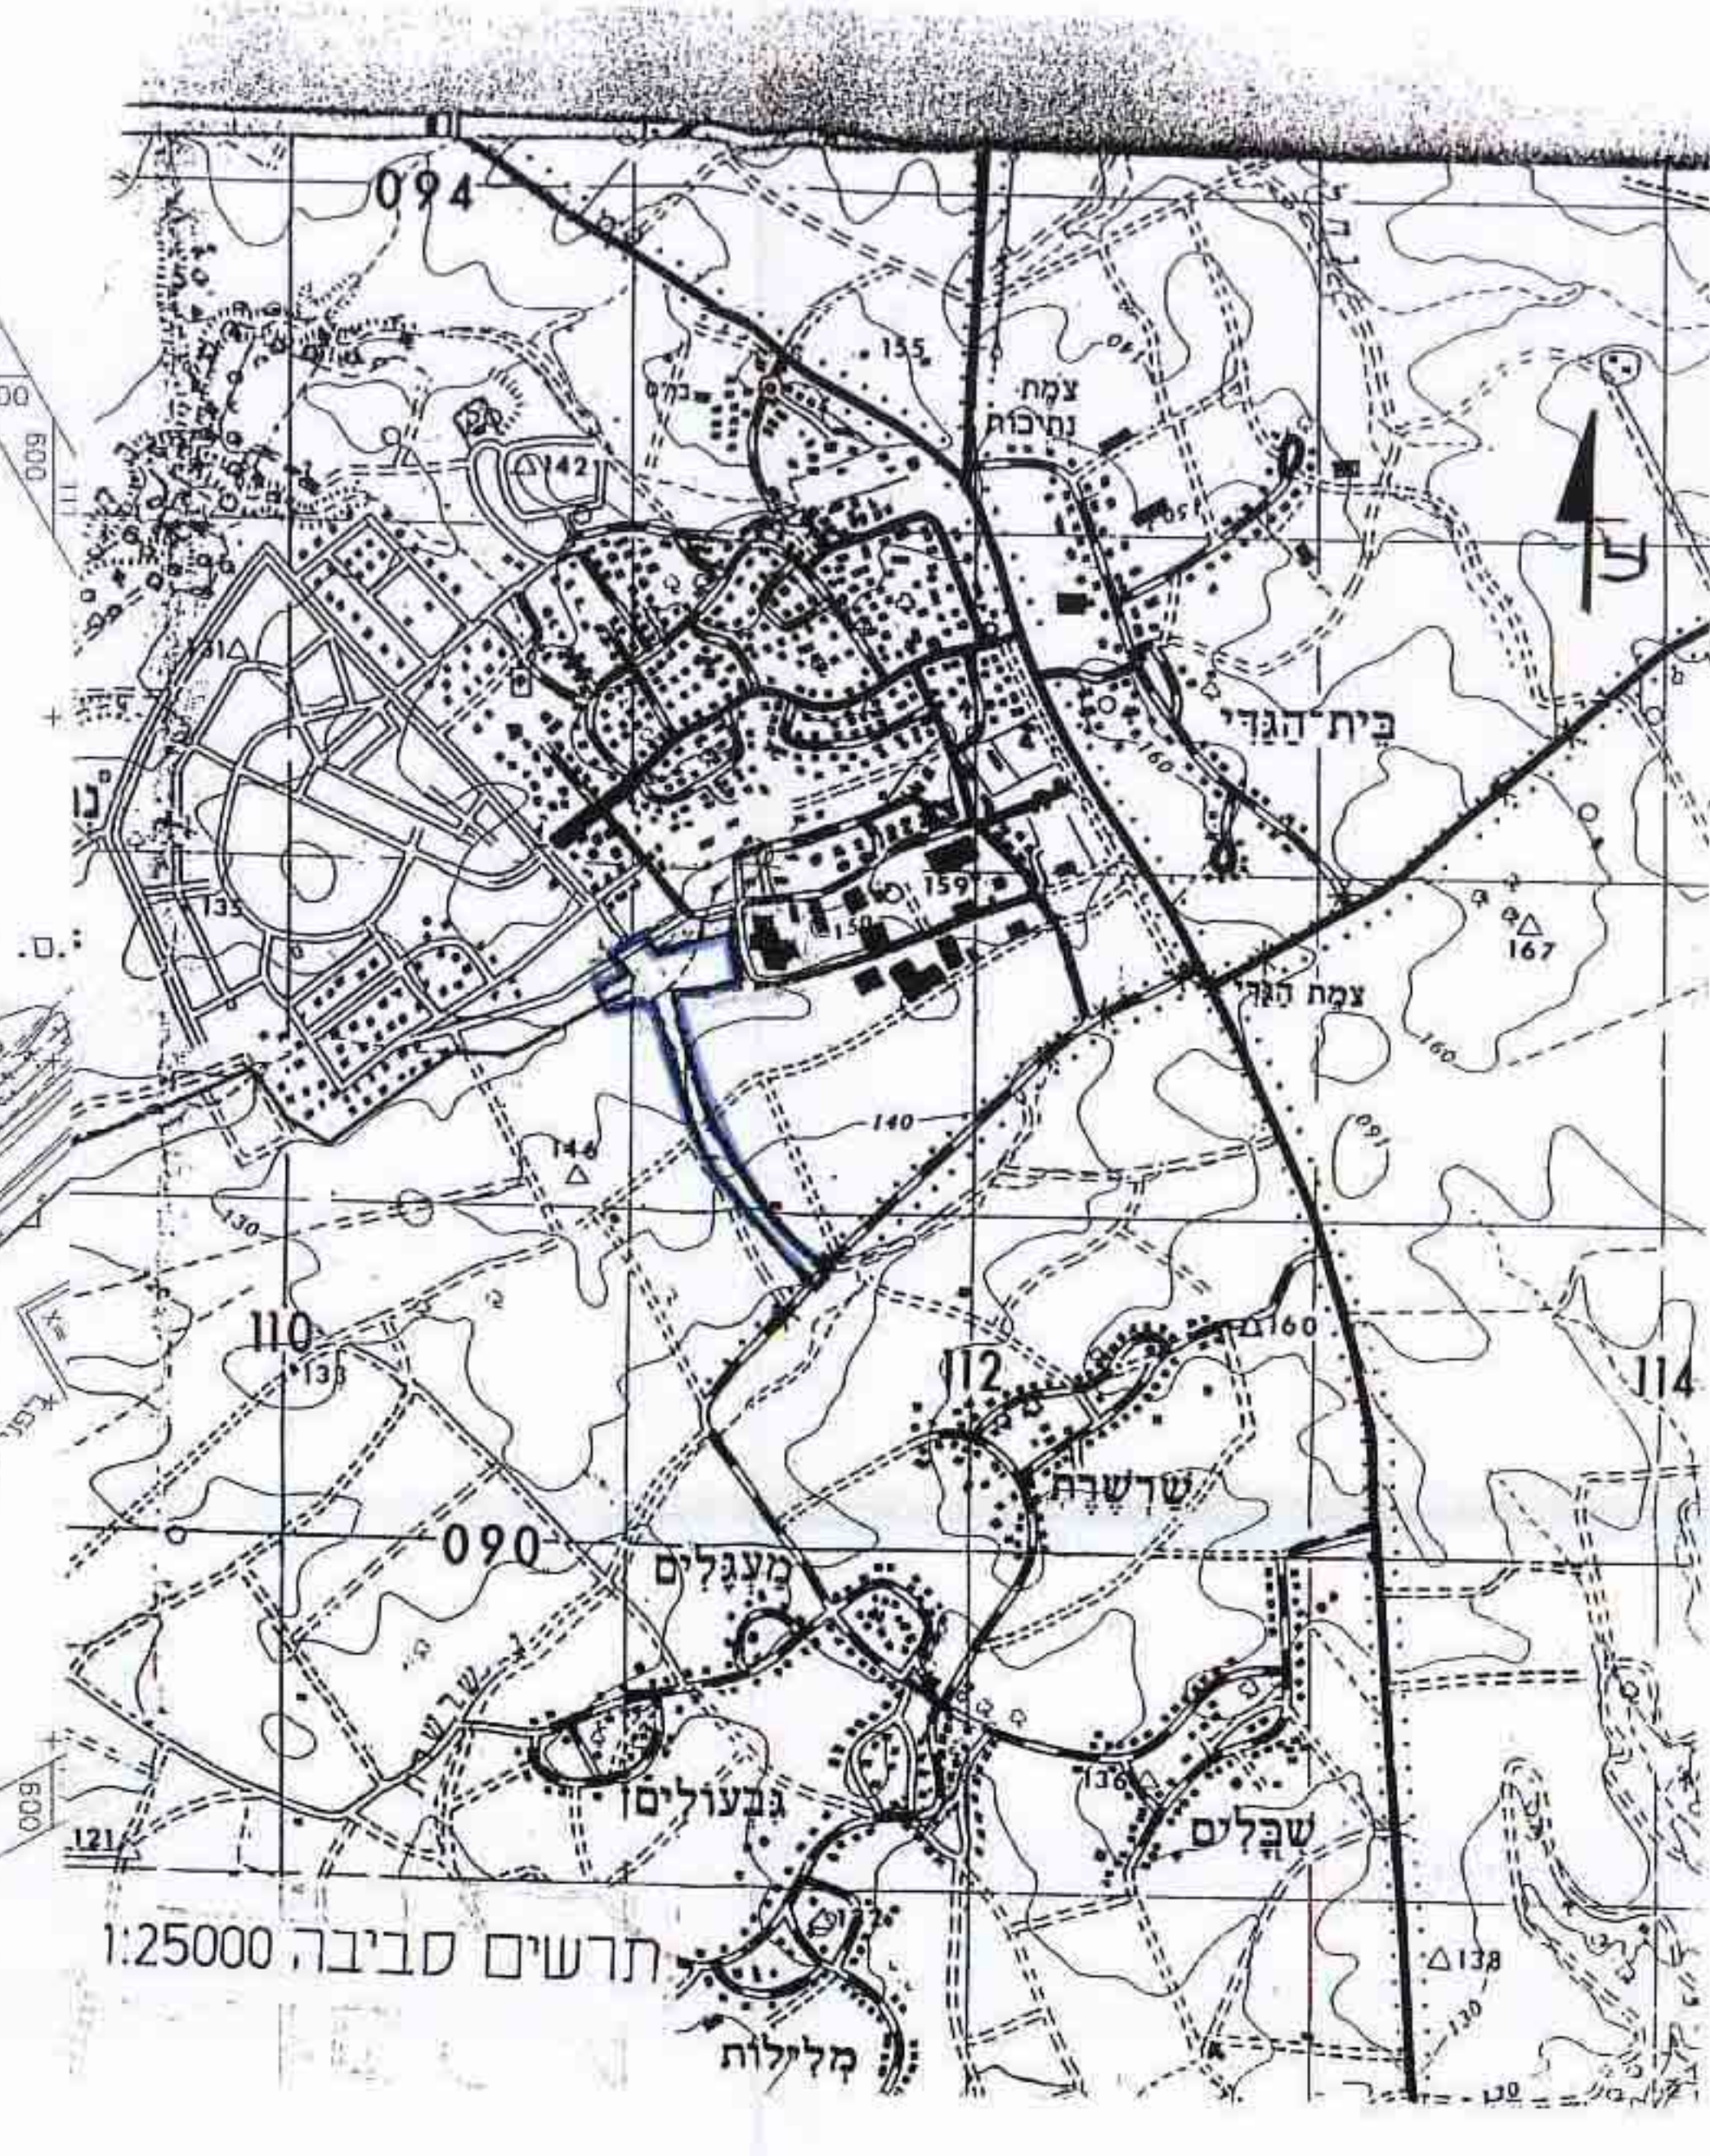

טובה ויינברגר
 אדריכלות ומכין ערים
 תחולת תעריכי 14 ב' ש
 רשיון 280640 סל 26059