

ועדה מקומית
2003/17
13-12-98
מחוז הדרום
ש.ב.ת. התכנון המחוזית

ועדה מקומית
2003/17
13-12-98
מחוז הדרום
ש.ב.ת. התכנון המחוזית

ועדה מקומית
2003/17
13-12-98
מחוז הדרום
ש.ב.ת. התכנון המחוזית

ועדה מקומית לתכנון ובנייה
יזרעלי
15-01-1997
התקבל



הודעה על אישור תוכנית מס' 2003/17
פורסמה בעיתון מ"ס 21.10.98
ביום 22.10.98
ובעיתון מקומי מ"ס 22.10.98
ביום 22.10.98

הודעה על אישור תוכנית מס' 2003/17
פורסמה בעיתון מ"ס 21.10.98
ביום 22.10.98
ובעיתון מקומי מ"ס 22.10.98
ביום 22.10.98


מרחב תכנון מקומי - רהט
תכנית מפורטת מס' 2003/17
שינוי בתכנית מתאר מס' 1/03/75

מחוז נפה גרש
מקום בעלי הקרקע ירום שטח תאריך
הדרום: 1:250: 13.12.96
באר-שבע: 48 ב.ש. חלק מחלקה ו
רהט: מ.מ.מ. אישור מס' 16 בשאף
אח"כ חלקה באר-שבע
דונט 1.058
13.12.96


מקרא
גבול התכנית
קו בנין
מ"ר דרך
קו בנין
רוחב דרך
חתימת המתכנן
חתימת היוזם
חתימת בעל הקרקע

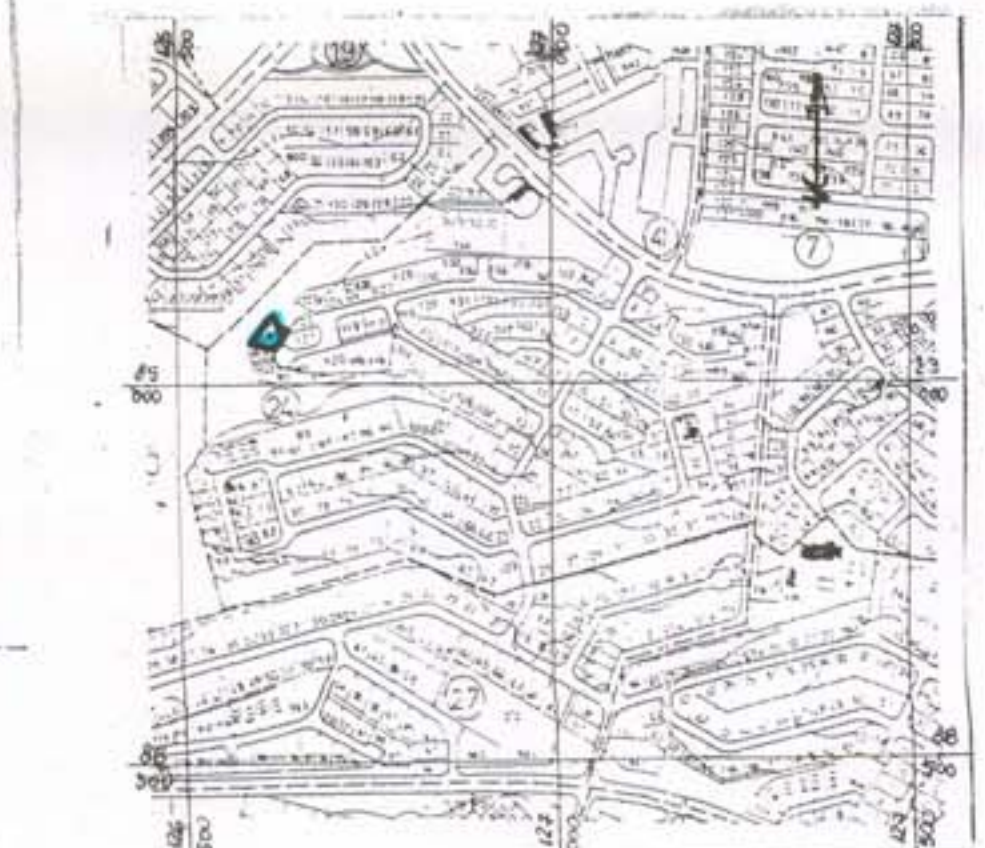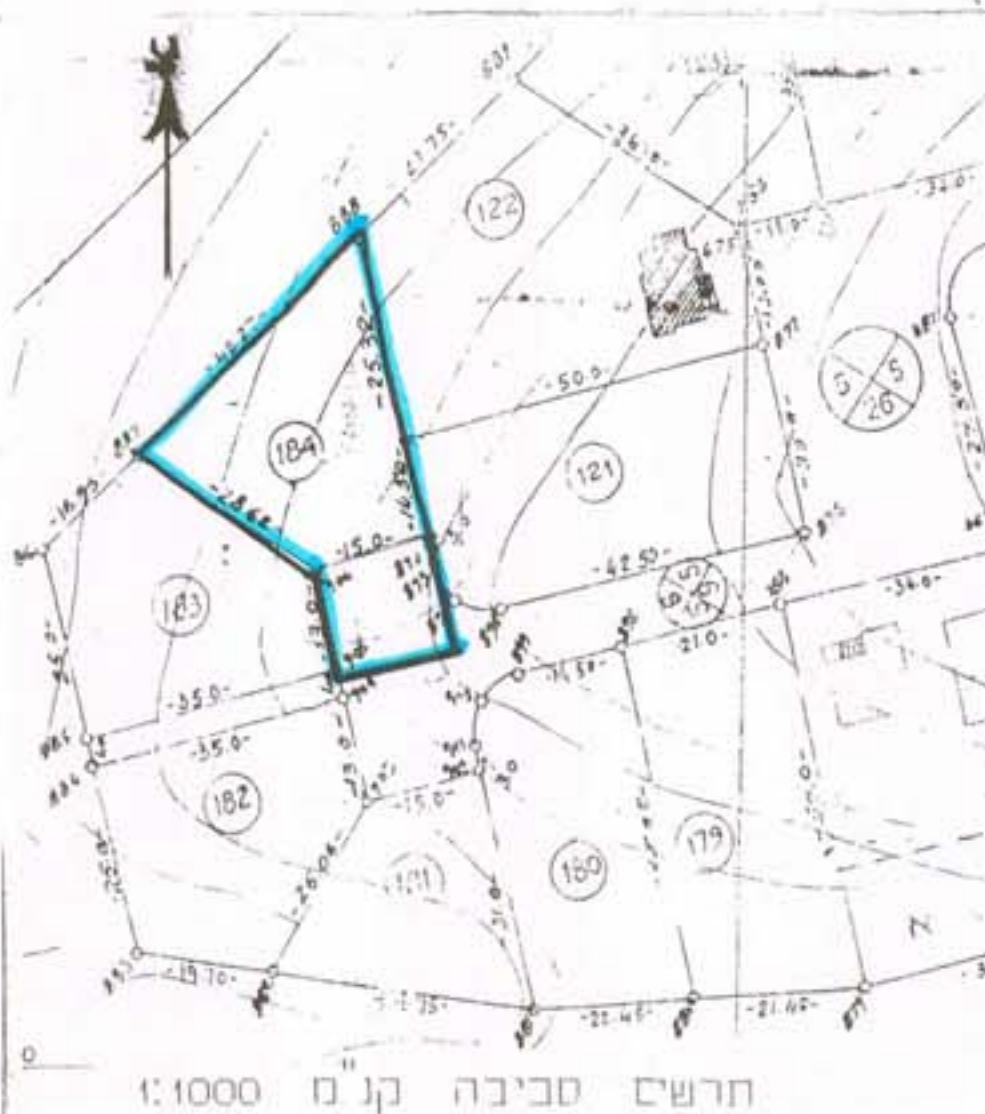

תרשים סביבה קנ"א 1:10.000

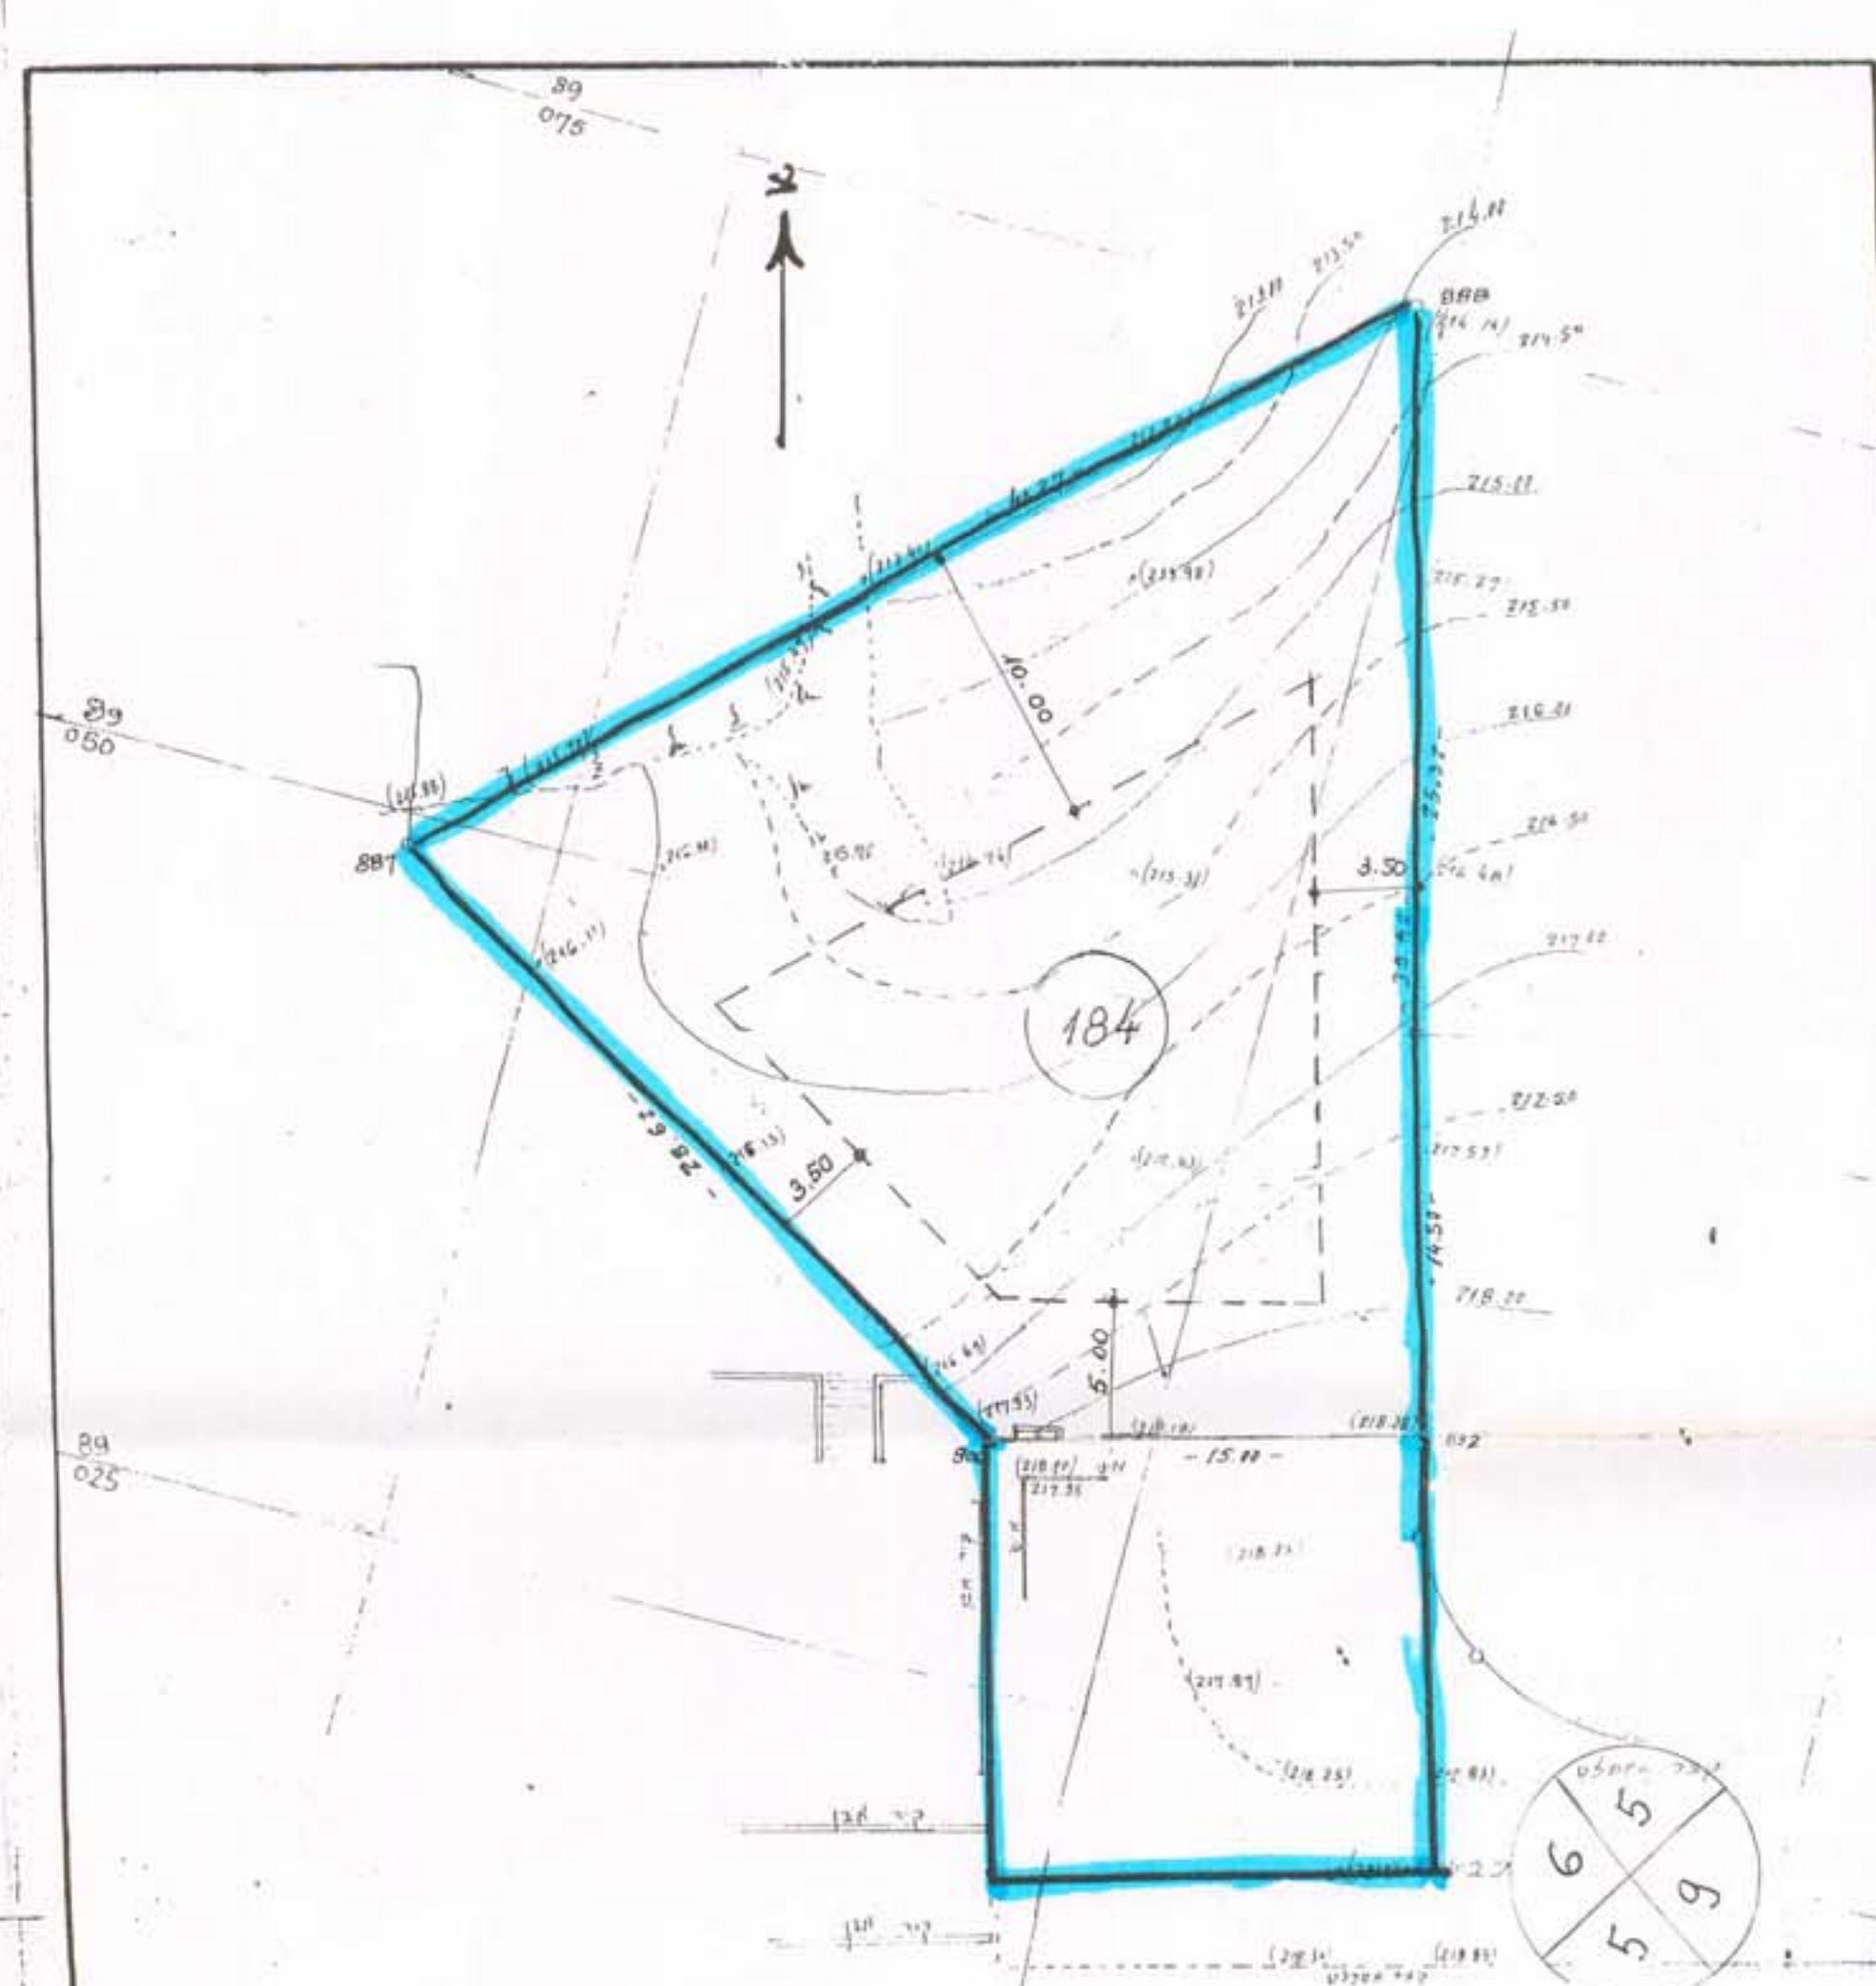

רהט שכונה 24 מגרש 184
תוכנית במשולדעית קמ. 1:250
מצב ק"מ 1:250
קערב
כל דונמים קטורים לרשת גרנים ארצית בנקוד
מ"ר 107 מ"ר 220.18 מ"ר 8.16.96

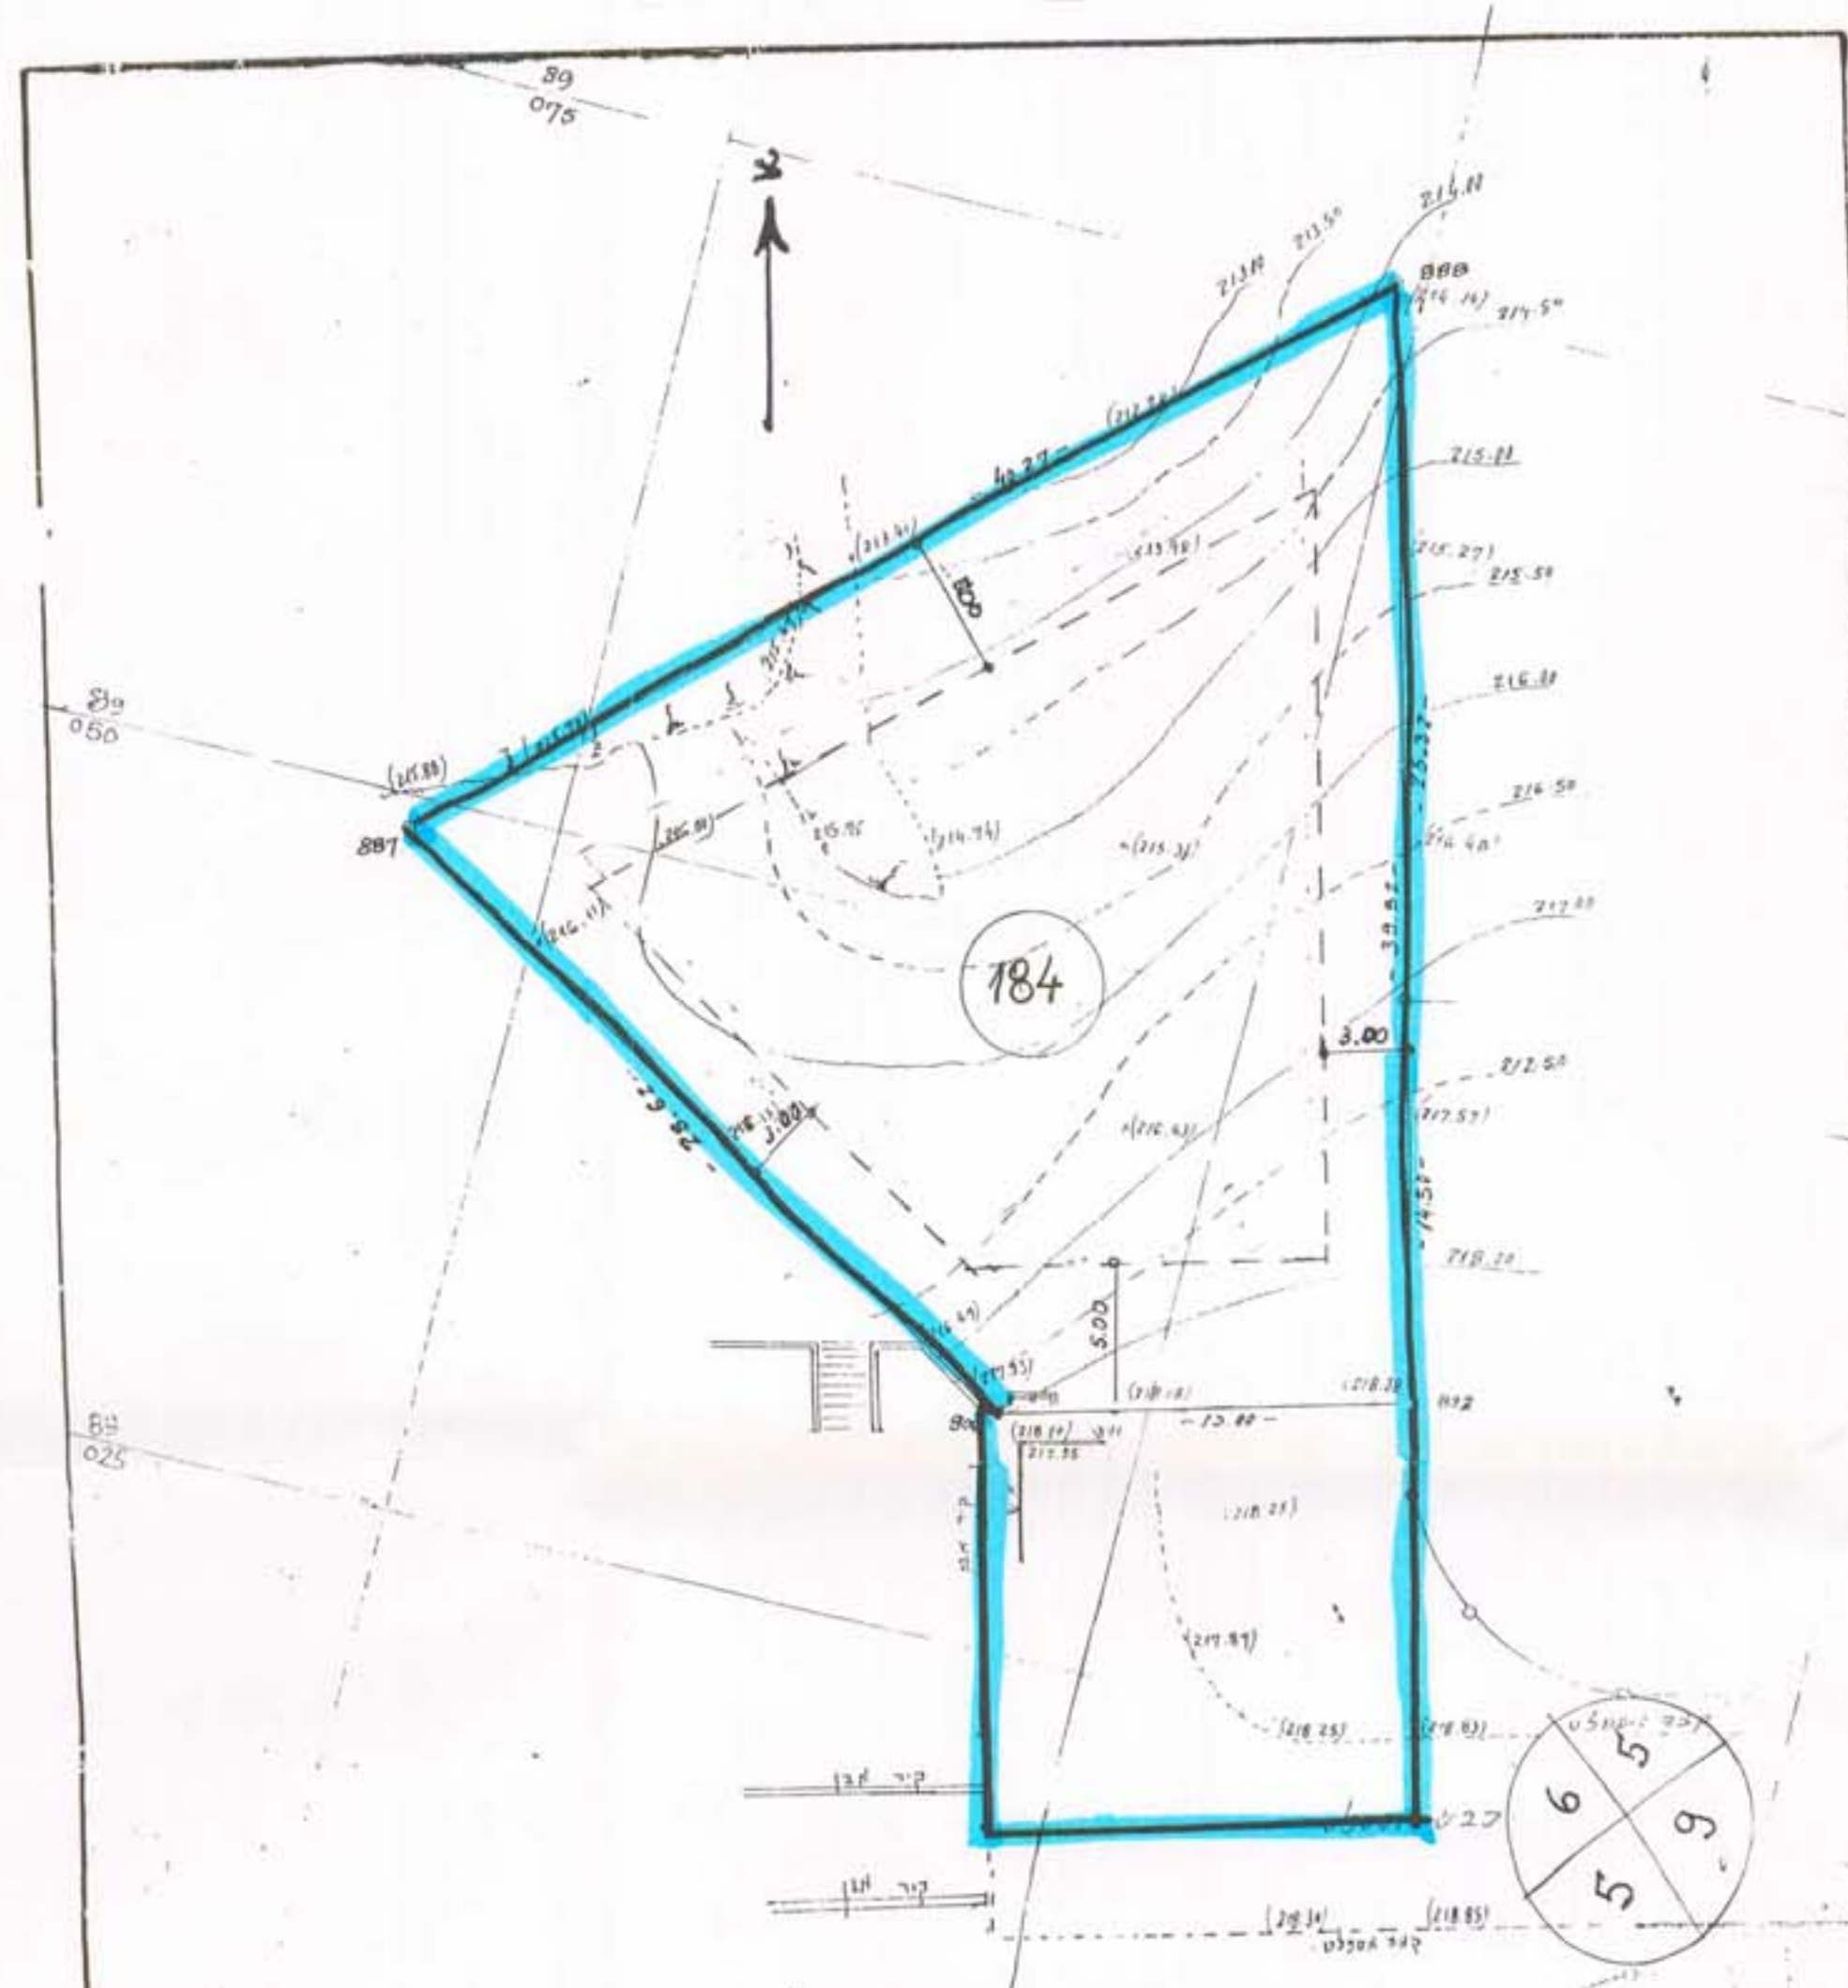

רהט שכונה 24 מגרש 184
תוכנית במשולדעית קמ. 1:250
מצב אמצע 1:250
קערב
כל דונמים קטורים לרשת גרנים ארצית בנקוד
מ"ר 107 מ"ר 220.18 מ"ר 8.16.96