

שכת התכנון המחוזית
12-11-1998
מחוז הדרום

מחוז הדרום
מרחב תכנון מקומי עומר
תכנית מפורטת מס' 1/117/03/14
שינוי לתכנית מס' 14/במ/148


מחוז : דרום.
נפה : באר שבע.
המקום : עומר צפון מידרת.
גוש : 38558
מגרש : 455
היוזם : בוקובזה אברהם פל: 07-6238312
בעל הקרקע : מ.מ.
המתכנן : אדרי רבינוביץ ויקטור
רח' עבדת 12 ב"ש פל: 07-6433048
שטח התכנית : 1,396 מ"ר
תאריך : 1997 דצמבר
1998 מרץ
1998 נובמבר

רבינוביץ ויקטור אדריכל
רח' עבדת 12 באר שבע
טלפקס: 07-6433048
פלאפון: 052-725195


יוזם התכנית

מקרא
גבול התכנית
דרך משולבת
קו בניין

מספר הדרך
קו בניין
רוחב הדרך
מספר מגרש 455

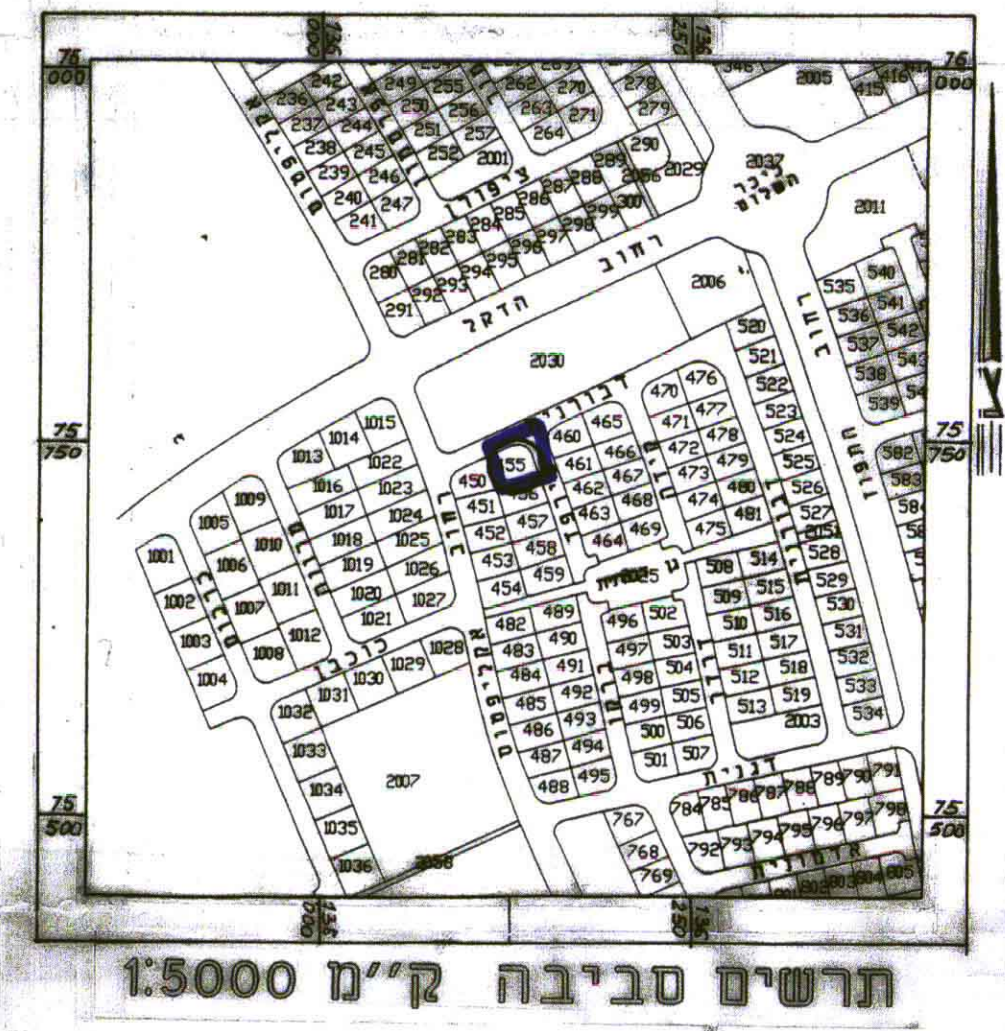

תרשים סביבה ק"מ 1:5000

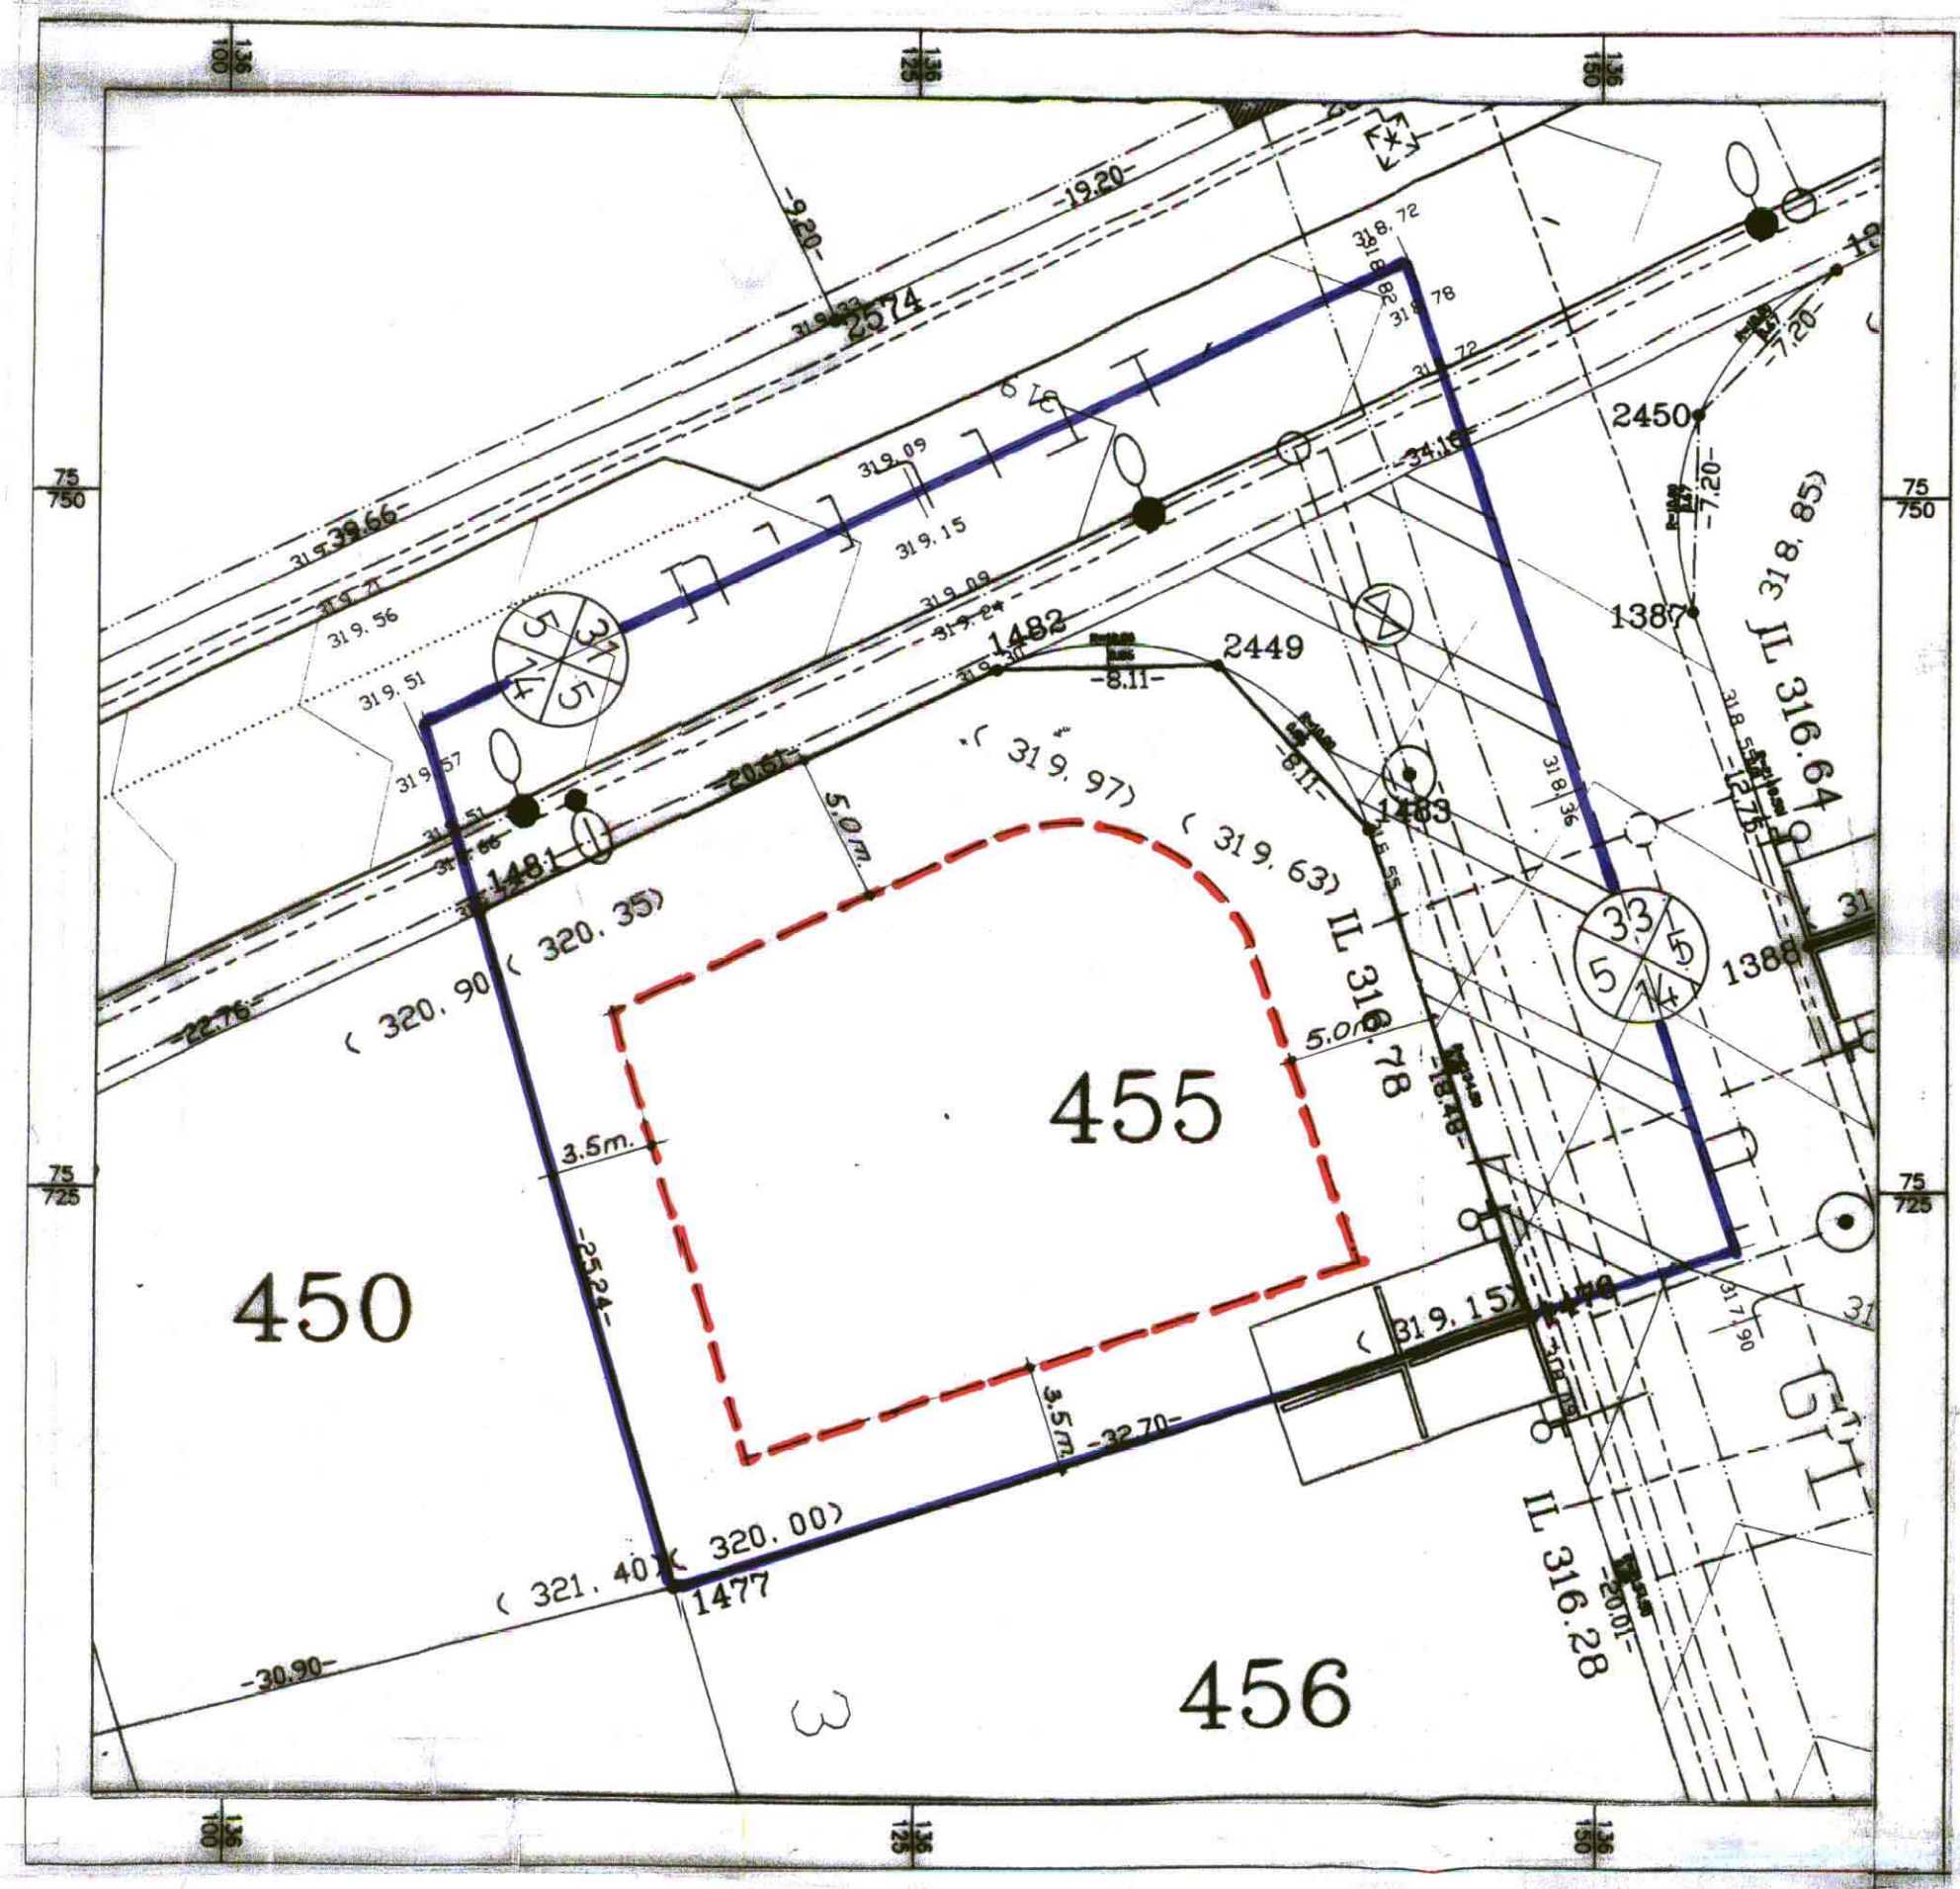

טבלת שטחים

מס' מגרש	יעד השטח	שטח מ"ר	%
455	איזור מגורים א'	851.0	61.0
	דרך קיימת או מאושרת	259.0	18.6
	דרך משולבת	286.0	20.4
	סה"כ	1396.0	100

מצב קיים / מוצע קני"מ 1:250

אברהם בוקובזה
מחלקת אדריכלות ומידת מוסמך
מסמכת 6 עומר
טלפקס: 07-6433048
פלאפון: 052-725195

א.א.ק.א.
7299 מ' 299

משרד הפנים מחוז דרום
חוק התכנון והבניה תשכ"ה-1965
תכנית מס' 1/117/03/14
תאריך: 8/12/98
מיוס: 1/12/98
הודעה על אישור הכנית מס' 1/117/03/14
סמך בולטות התכנית מס' 1/117/03/14
מיוס: 1/12/98