



מרחב תכנון מקומי באר-שבע
 תכנית מפורטת מס' 12/206/03/5
 שינוי לתכנית מס' 75/במ/5

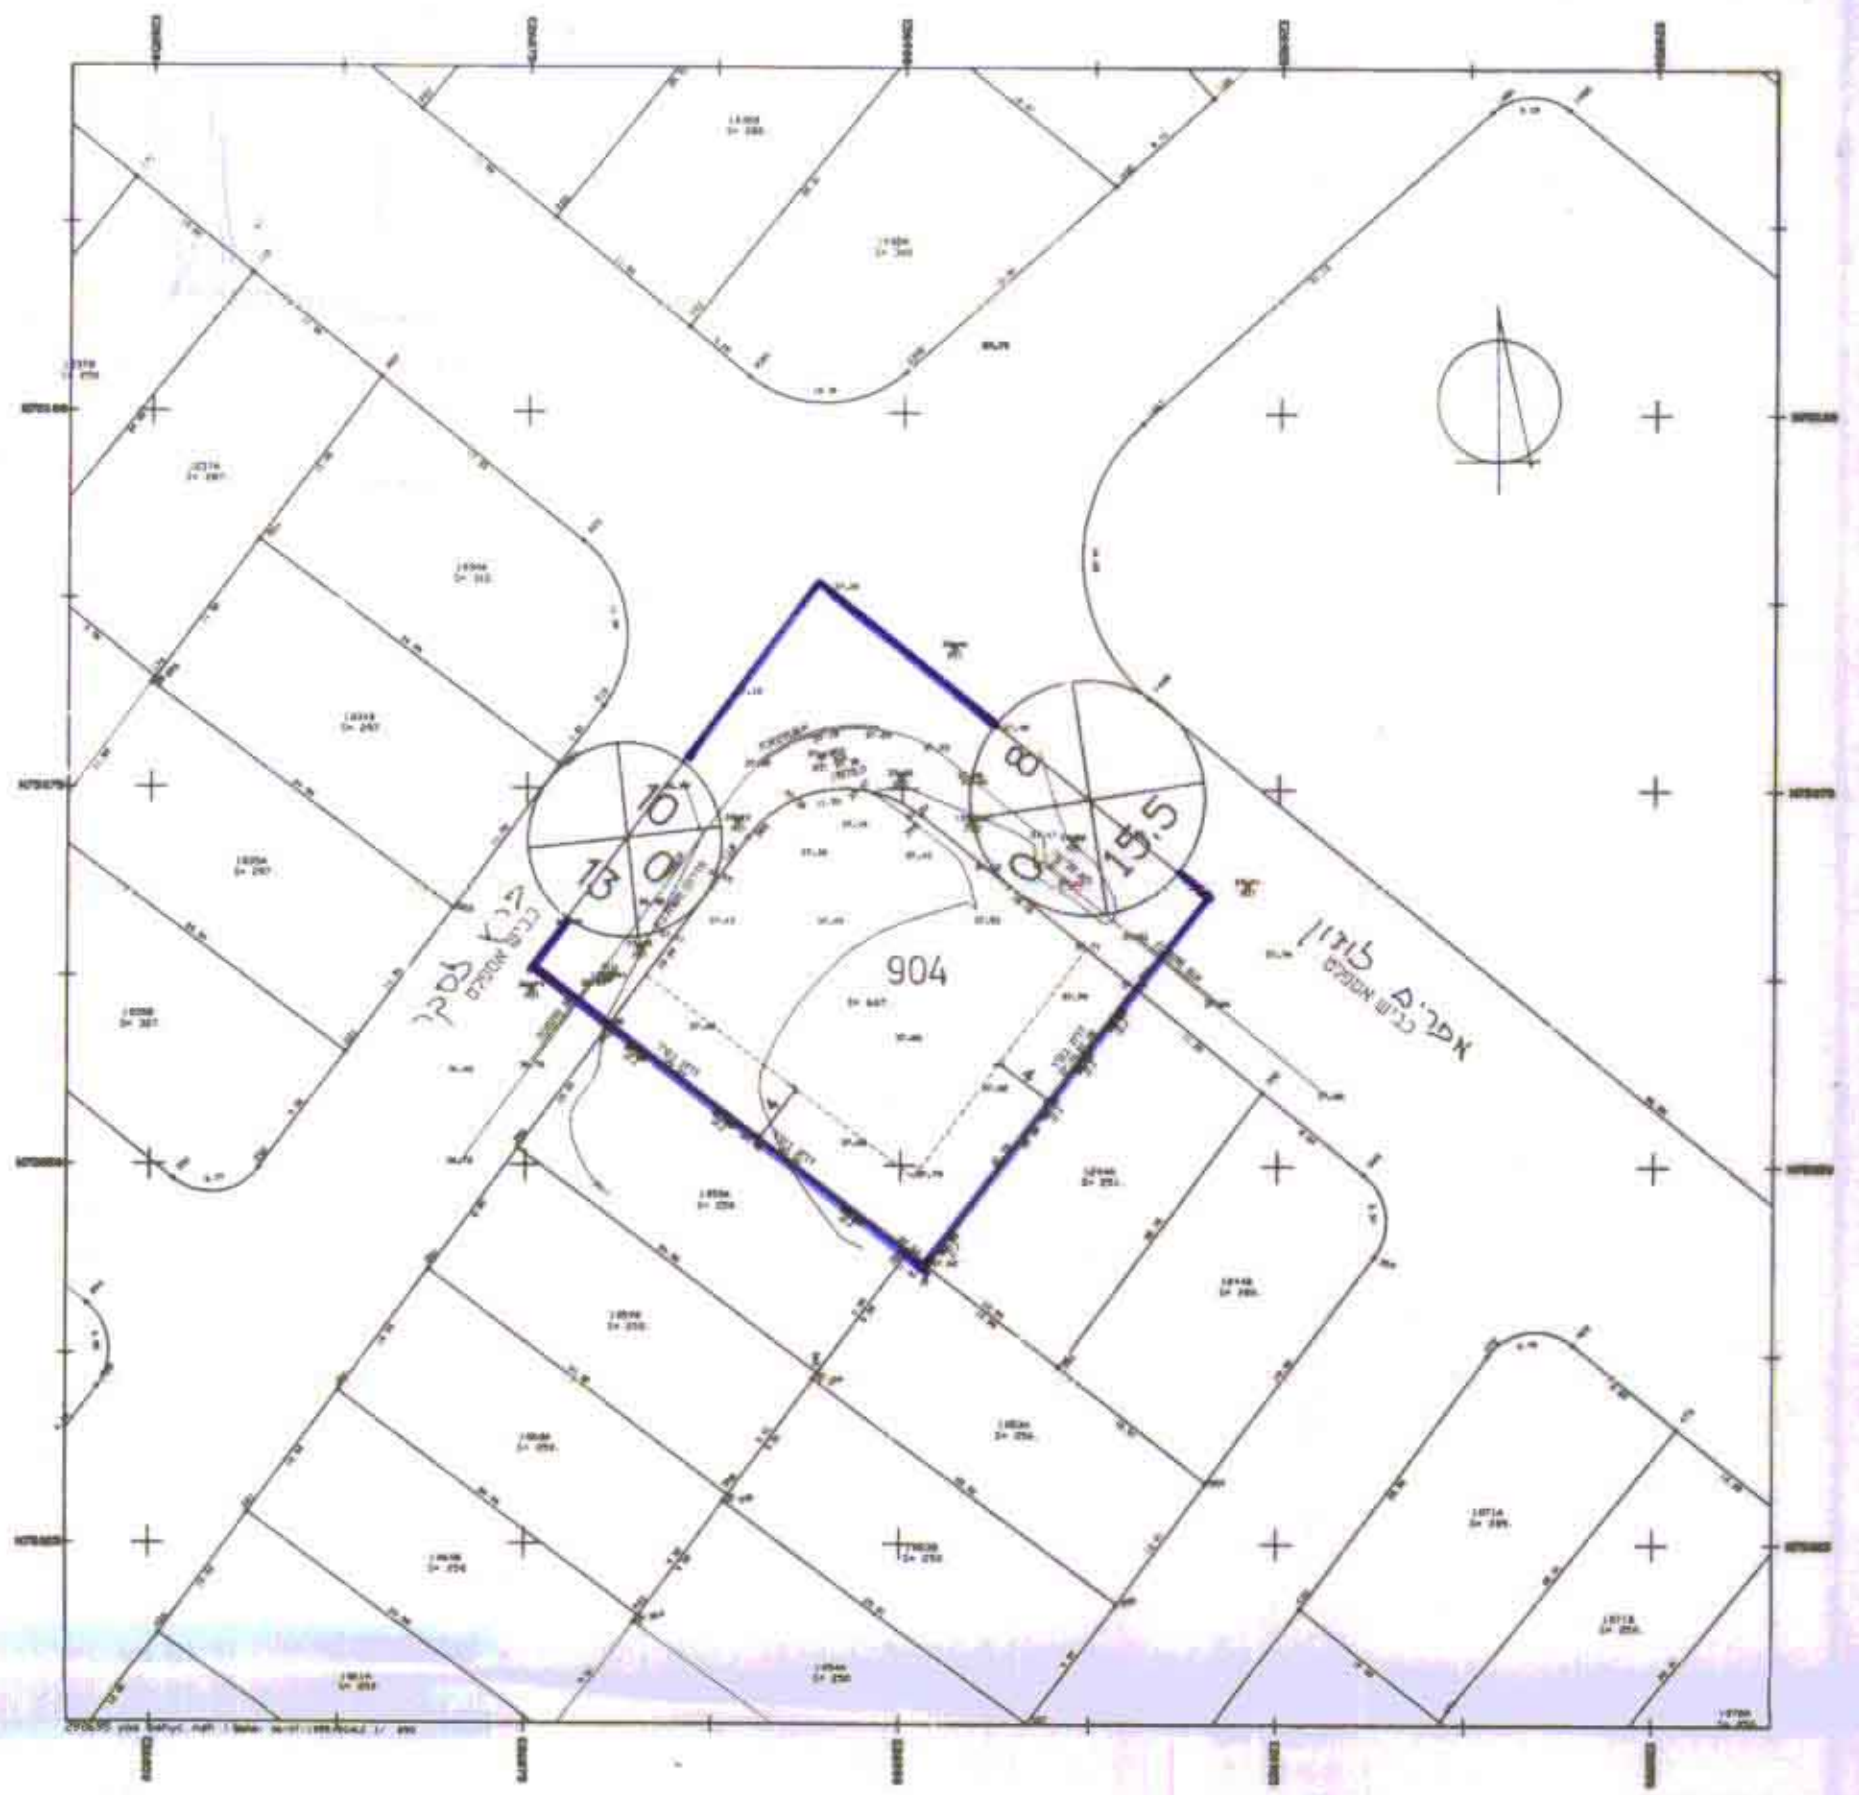

מצב מוצע

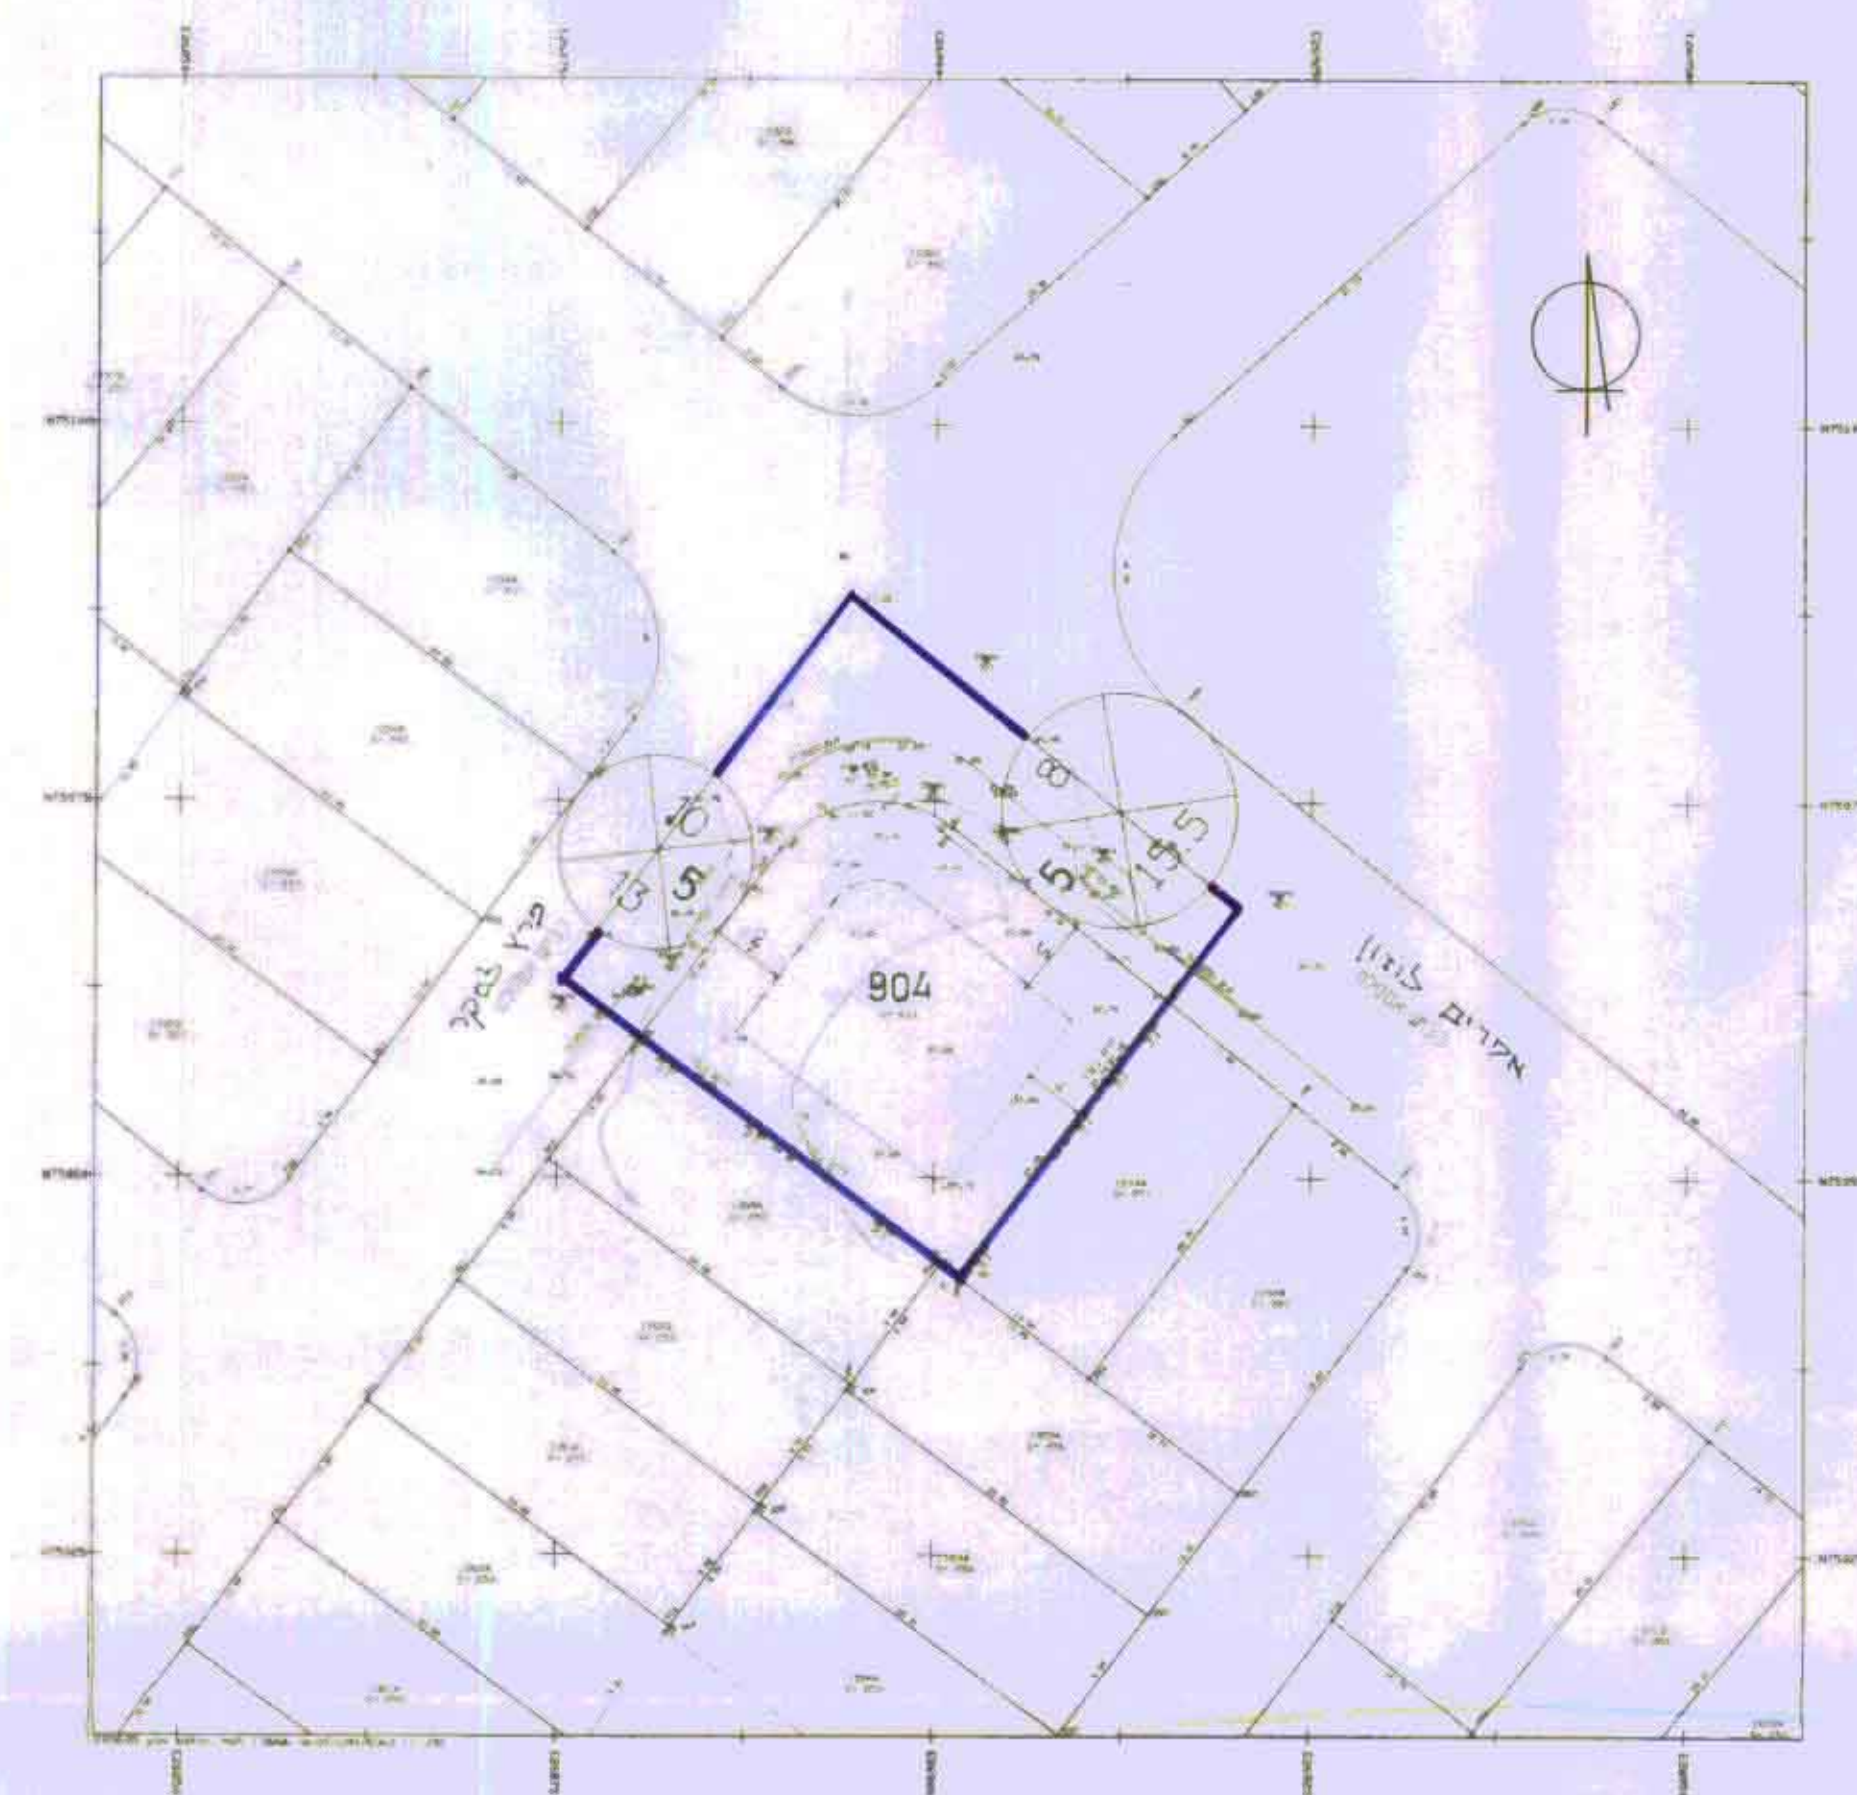

מצב קיים

מבטת יעודי קרקע
 במצב קיים ומוצע

%	השטח בדונם	היעוד
58.87	0.607	אזור מסחרי קנין 904
41.13	0.424	דרכים וחניות
100.00	1.031	סה"כ

- מחוז : מחוז הדרום
- נפה : באר-שבע
- מקום : באר-שבע
- גושים וחלקות : כ.ב. 9 חלקה 10
- שטח התכנית : 1.031 דונם
- היוזם : משרד הבינוי והשיכון
- בעל הקרקע : מנהל מקרקעי ישראל
- המתכנן : אדריכל אלי עמיחי
- קנה מידה : 1 : 500
- תאריך : 24.5.98, 18.9.97, 20.4.96, 10.8.95

שנת התכנון המחזורית
 13-12-1991
 מחוז הדרום



תרשים סביבה קמ. 1:2500

- מקרא
- גבול התכנית : [Symbol]
- אזור מסחרי : [Symbol]
- מספר הדרך : [Symbol]
- קו בנין מינימלי : [Symbol]
- רוחב הדרך : [Symbol]
- קו בנין : [Symbol]
- מספר המגרש : 904

חתימות
 9.12.98
 משרד הבינוי והשיכון
 מחוז הדרום

המתכנן : אלי עמיחי
 אדריכל ומתכנן ערים
 בעל הקרקע :

משרד הבינוי והשיכון מחוז הדרום
 ת.ד. 1000 באר-שבע 7100
 12/206/03/5
 ה"ש 98/11/23
 ביום 23/11/98
 חתמה את התכנית
 סגנית מחוז

הודעה על אישור הכנית מס' 12/206/03/5
 475
 20/11/98