

מחוז: הדרום נפה: באר-שבע

מרחב תכנון מקומי באר-שבע

תכנית מכורטת 33/103/03/5
שינוי לתכנית מכורטת 23/103/03/5

מקום: באר-שבע - מרכז אזורי
גוש: 38014
חלקה: 1 (חלק)
בעל הקרקע: מ. מ. י.
שטח התכנית: 4.67 דונם
עורך התכנית: אבינעם לוין, אדריכל ובונה ערים
מס' רשיון 27878
מלכה רפאל דוד, מלכה אברהם (בכר),
מלכה ארמון, אמר חנניה.

ק.מ. תאריך: 1:1250
23.8.93
23.1.94
5.2.95
13.7.95

חתימות:


הועדה המקומית

בעל הקרקע

הועדה המחוזית


היוזם

אדריכל אבינעם לוין
מרכז הנדסה ופיתוח
מס' רשיון 27878
07-498112

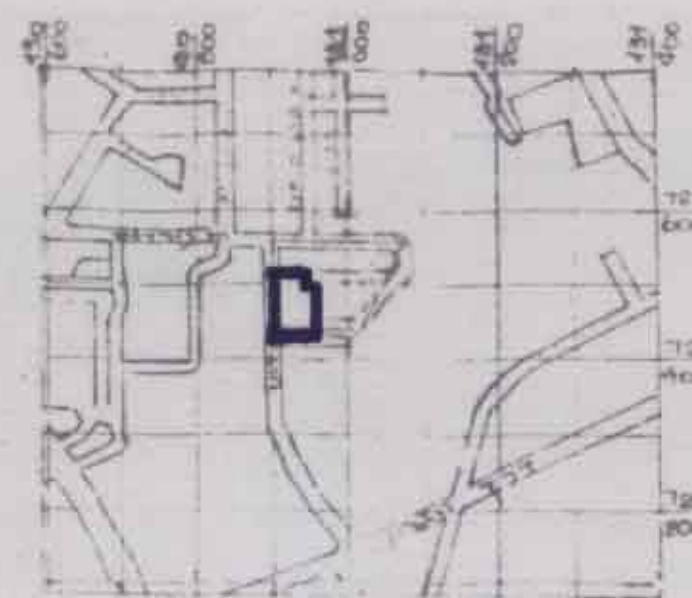


תושיטות
קט' 1:10000

מסר

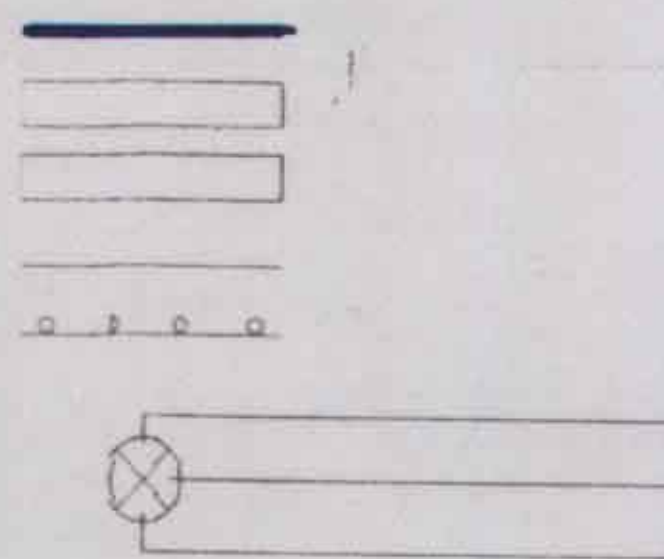

גבול התכנית
אזור מסחרי
דרך קיימת
חזית מסחרית
סטיו (קולונדה)
מספר דרך
קו בנין
רוחב הדרך

קיים/מוצע	ייעוד	מספר מגרש	שטח	אחוזים
71.09%	אזור מסחרי	13-84 23-84	1.88 ד' 1.88 ד'	
28.91%	דרך קיימת	7	1.35 ד'	
100%	סה"כ		4.67 ד'	

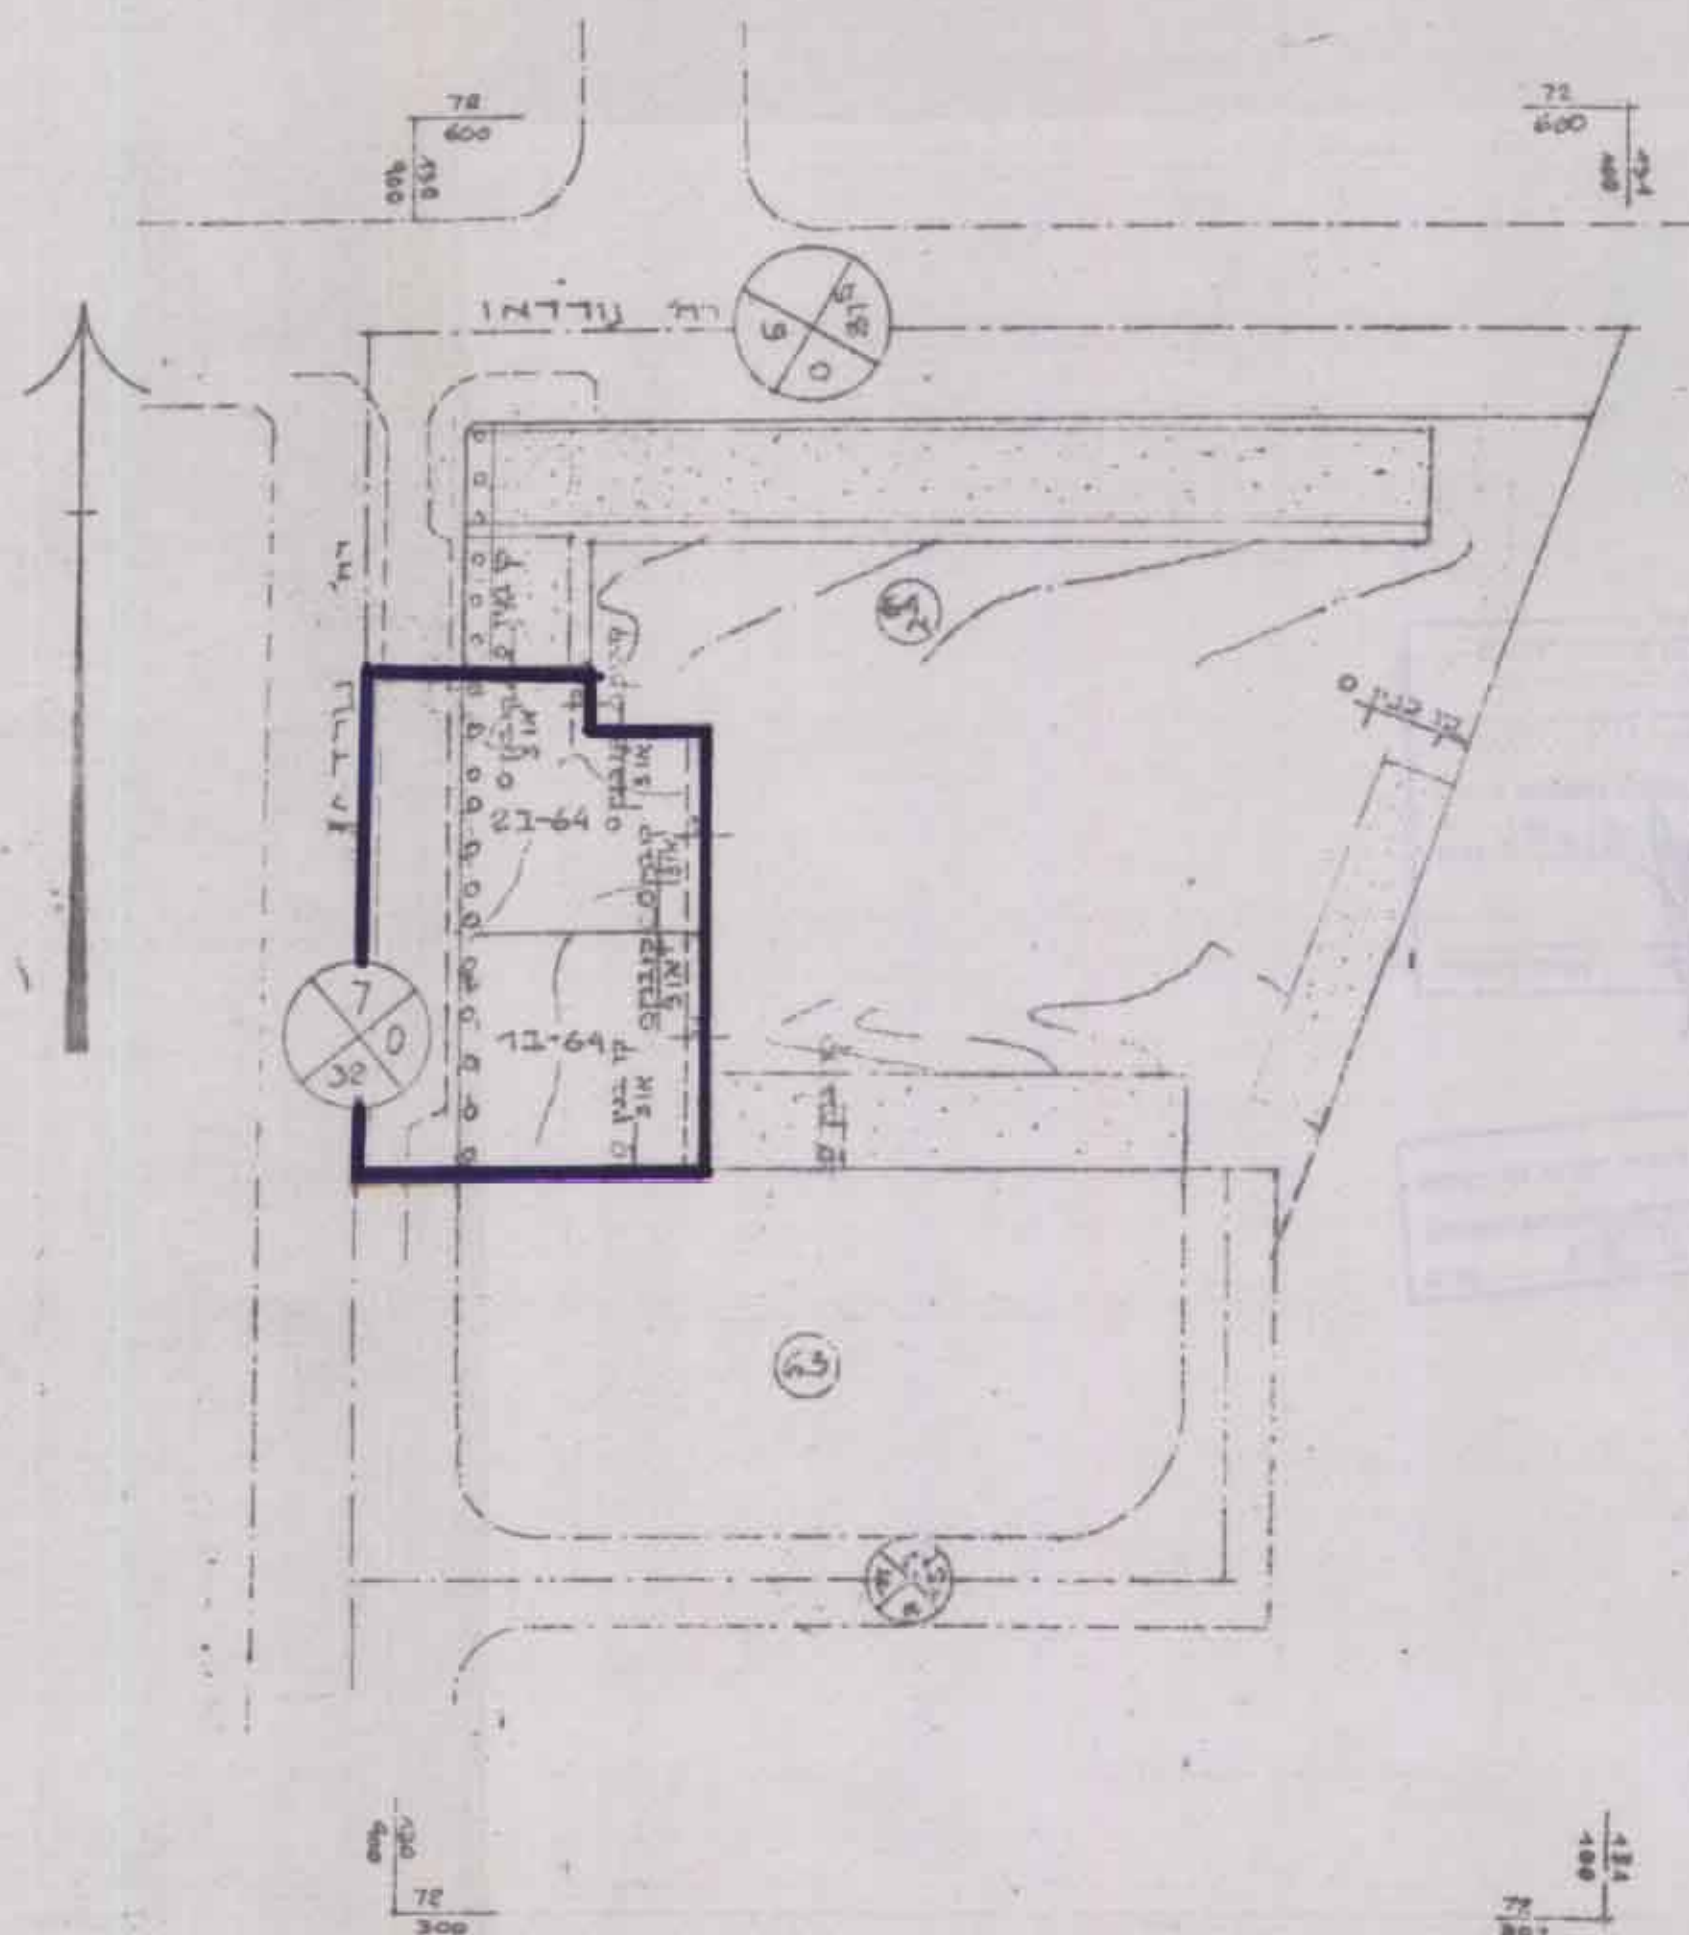

תכנית מס' קיים ומוצע
קט' 1:1250

ייעודית
תקופה
92

שטח