

שכת התכנון המחוזית
13-05-1999
מחוז הדרום

מ"ר: 48/160/03/5
מס' חש"מ: 48/160/03/5

מרחב תכנון מקומי באר-שבע
תכנית מפורטת מס' 48/160/03/5
שינוי לתכנית מפורטת 32/160/03/5

מחוז	הדרום
נפה	באר-שבע
מקום	באר-שבע, שכ' ה'
גוש	38069
חלקה	43,44 (חלק) 109 (חלק)
החלק	יקודה פחימה
המתכנן	מירון סורין - אדריכל
בעל הקרקע	מ.מ.י.
שטח התכנית	1890 מ"ר
קנ"מ	1:250
תאריך	ספט' 1997


מקרא:

- גבול התכנית
- מבנה קיים
- דרך מוצעת
- דרך קיימת
- דרך כביש
- אזור מגורים א'
- וכות מעבר כחולכי רגל
- קו בנין
- מס' הדרך
- קו בנין
- רחוב הדרך
- מס' מגרש
- מבנה להריסה

משרד התכנון והנדסה
מחוז הדרום
מס' תכנית: 48/160/03/5
מס' חש"מ: 48/160/03/5
תאריך: 13.05.99
חתימה: [Signature]

הודעה על אישור תכנית מס' 48/160/03/5
בדגש על תכנית מס' 48/160/03/5
תאריך: 13.05.99
חתימה: [Signature]

חתימת היוזם	חתימת בעל הקרקע	חתימת המתכנן
		מירון סורין אדריכל 07-497461

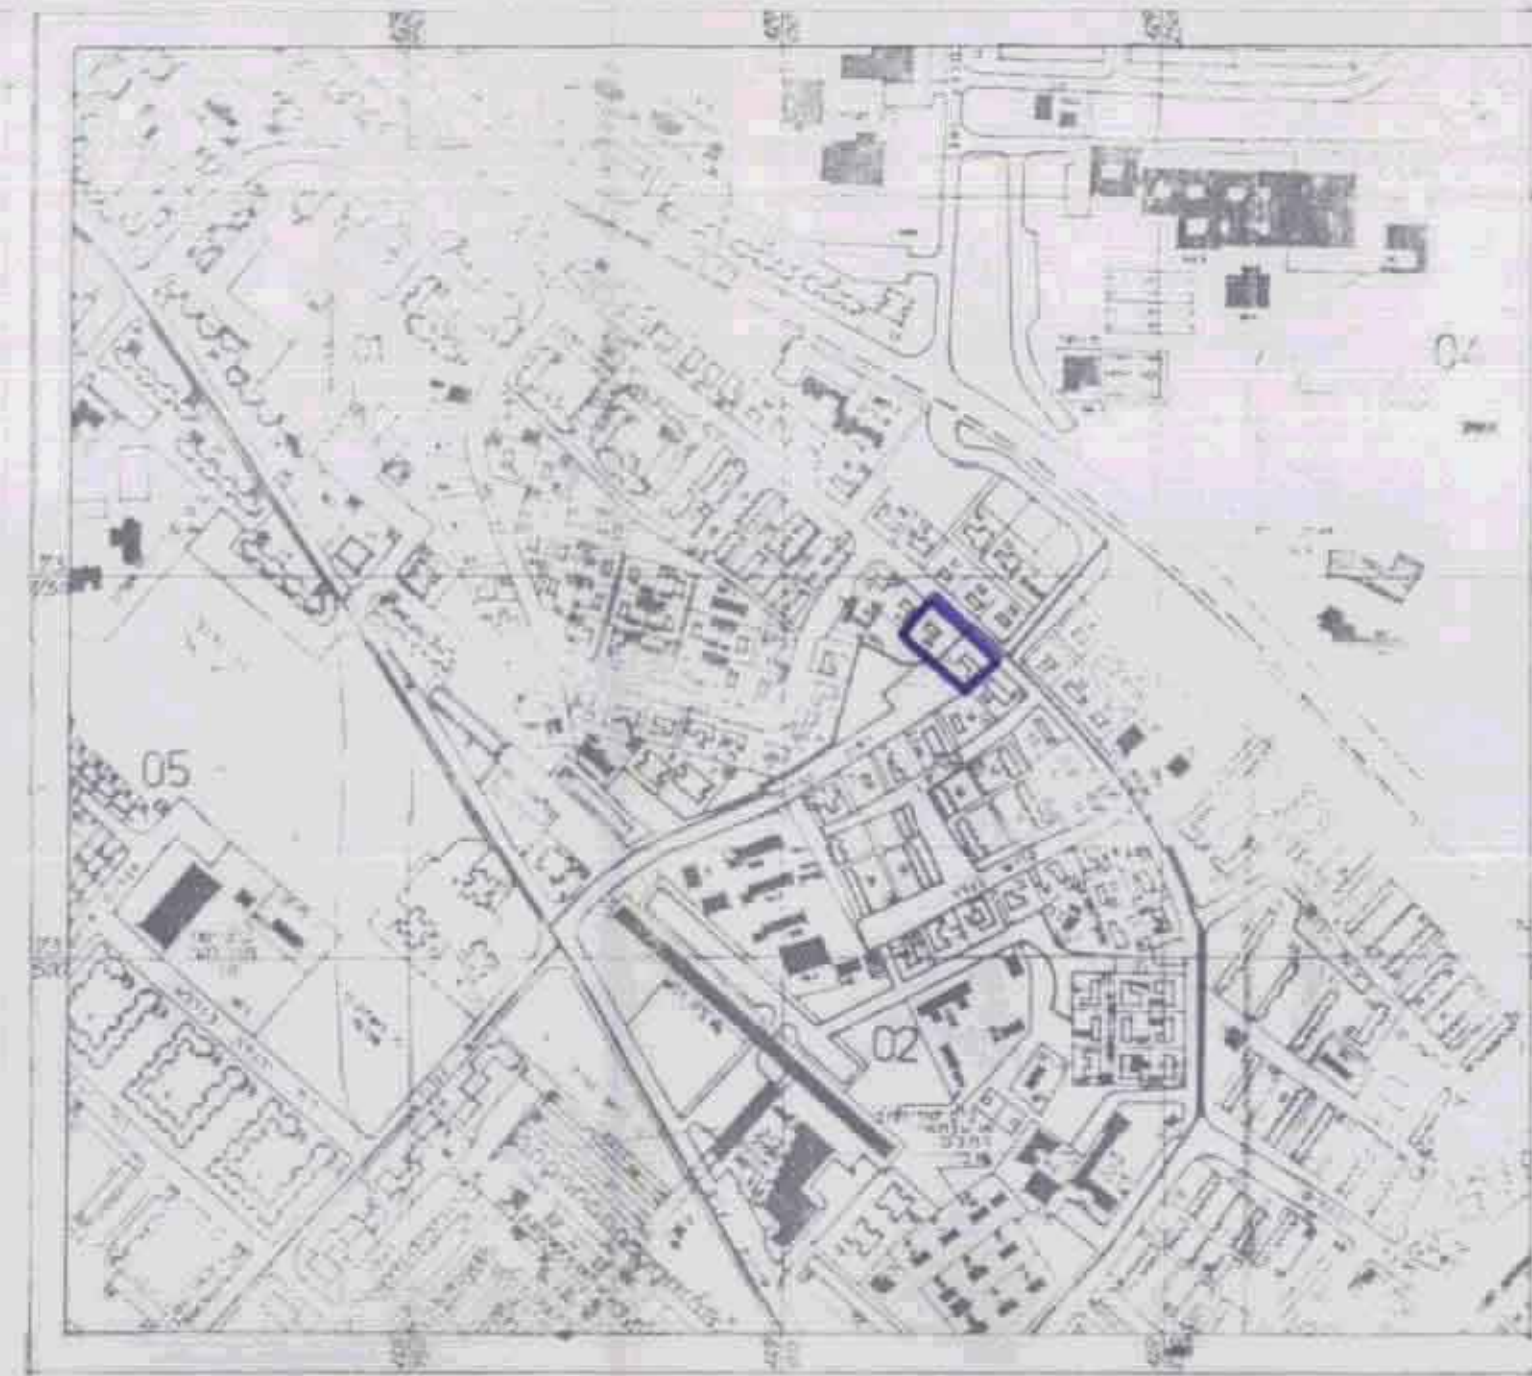

תרשים סביבה
1:5000


מבנת שטחים			
מס' קיים	מס' מגרש (כ"ר)	שטח	מס' קיים
1	683	35.98	1
2	594	64.02	2
3	621	74	3
4	1898	100	4

הערות: א' חיתוך השטחים בין מצב קיים
ב' מצב מוצע נבדק בסביבתו תוכנית מוצע קיים
לשם סידור אנשים נמצא מוצע



מצב קיים 1:250

הודעה על אישור תכנית מס' 48/160/03/5
מס' חש"מ: 48/160/03/5
תאריך: 13.05.99
חתימה: [Signature]

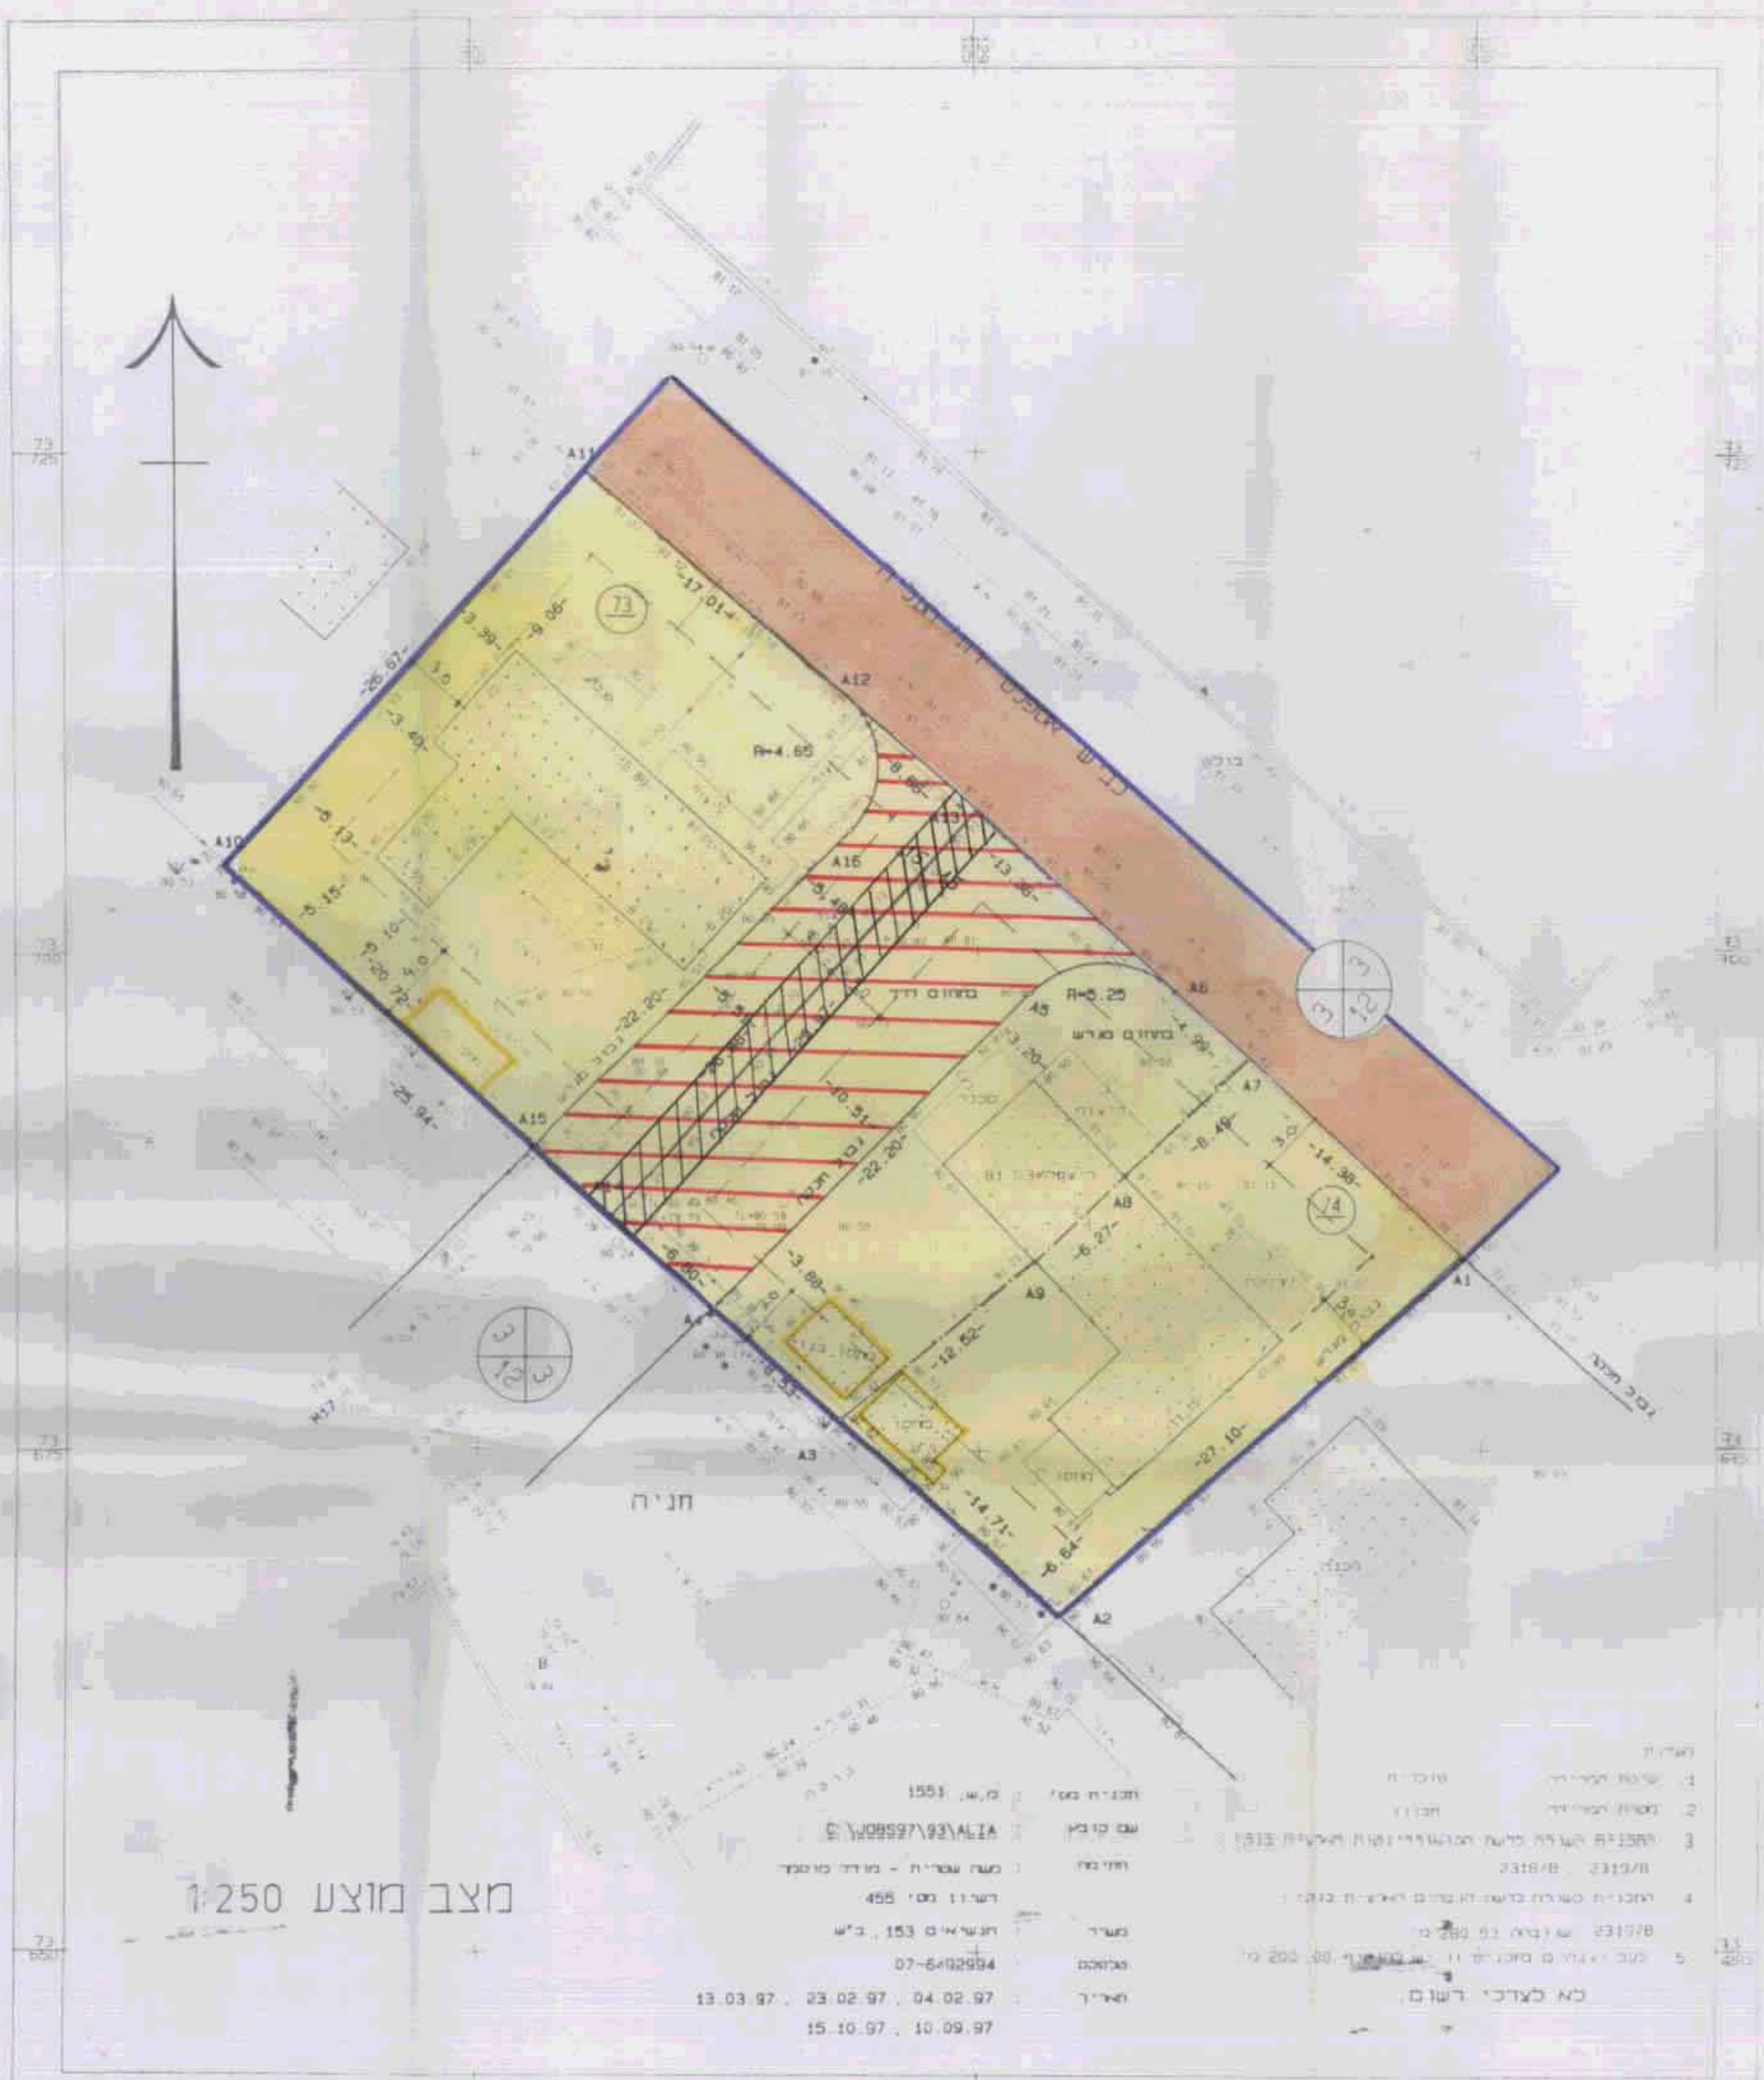

מצב מוצע 1:250

הודעה על אישור תכנית מס' 48/160/03/5
מס' חש"מ: 48/160/03/5
תאריך: 13.05.99
חתימה: [Signature]