

תאריך: 24/07/2003
 חתום: ד"ר אריאל

מרחב תכנון מקומי ערד

תכנית מפורטת מס' 24/מק/2003
 שינוי לתכנית מפורטת מס' ת/ו/16/4 (130/03/24)

- מחוז: דרום
- נפה: באר שבע
- מקום: ערד, שכונת הראשונים
- גוש: לא מוסדר
- חלקות: לא מוסדרות
- מגרש: 153
- שטח התכנית: 350 מ"ר
- ק"מ: 1:250
- היזם: פאב "מוזה" - קרית האומנים
- עורך התכנית: אדית פרקס, אדריכלית, ת.ד. 482 ערד

בעל הקרקע: מנהל מקרקעי ישראל
 תאריך: 06/11/1997

מקרא:

- גבול תכנית
- קו בנין

חתימות:

עמיר - מחוז הדרום
 ידו הנשיא 13
 באר-שבע 84105

מילכת גולן
 מתגבס/אמחי

חתימת בעל הקרקע:

הודעה ופיקוח/התכנון
 ערד

חתימת היזם

ועדה מקומית ערד
 אישור תכנית מס' 24/מק/2003
 תחילת החקיקה וחתימתו לאחר אישור ועדת
 בטיחות מס' 276 כעס 27/4/99


חתימת המתכנן

אדית פרקס
 אדריכלית
 28414


"חצב-הגדה ומדידות" בע"מ
 רח' הפועלים 19 ב"ש טל: 07-6237683

27.07.97
 י. בוכבי - מודד מוטג
 רשיון מס: 508


מצב קיים ק.מ. 1:250

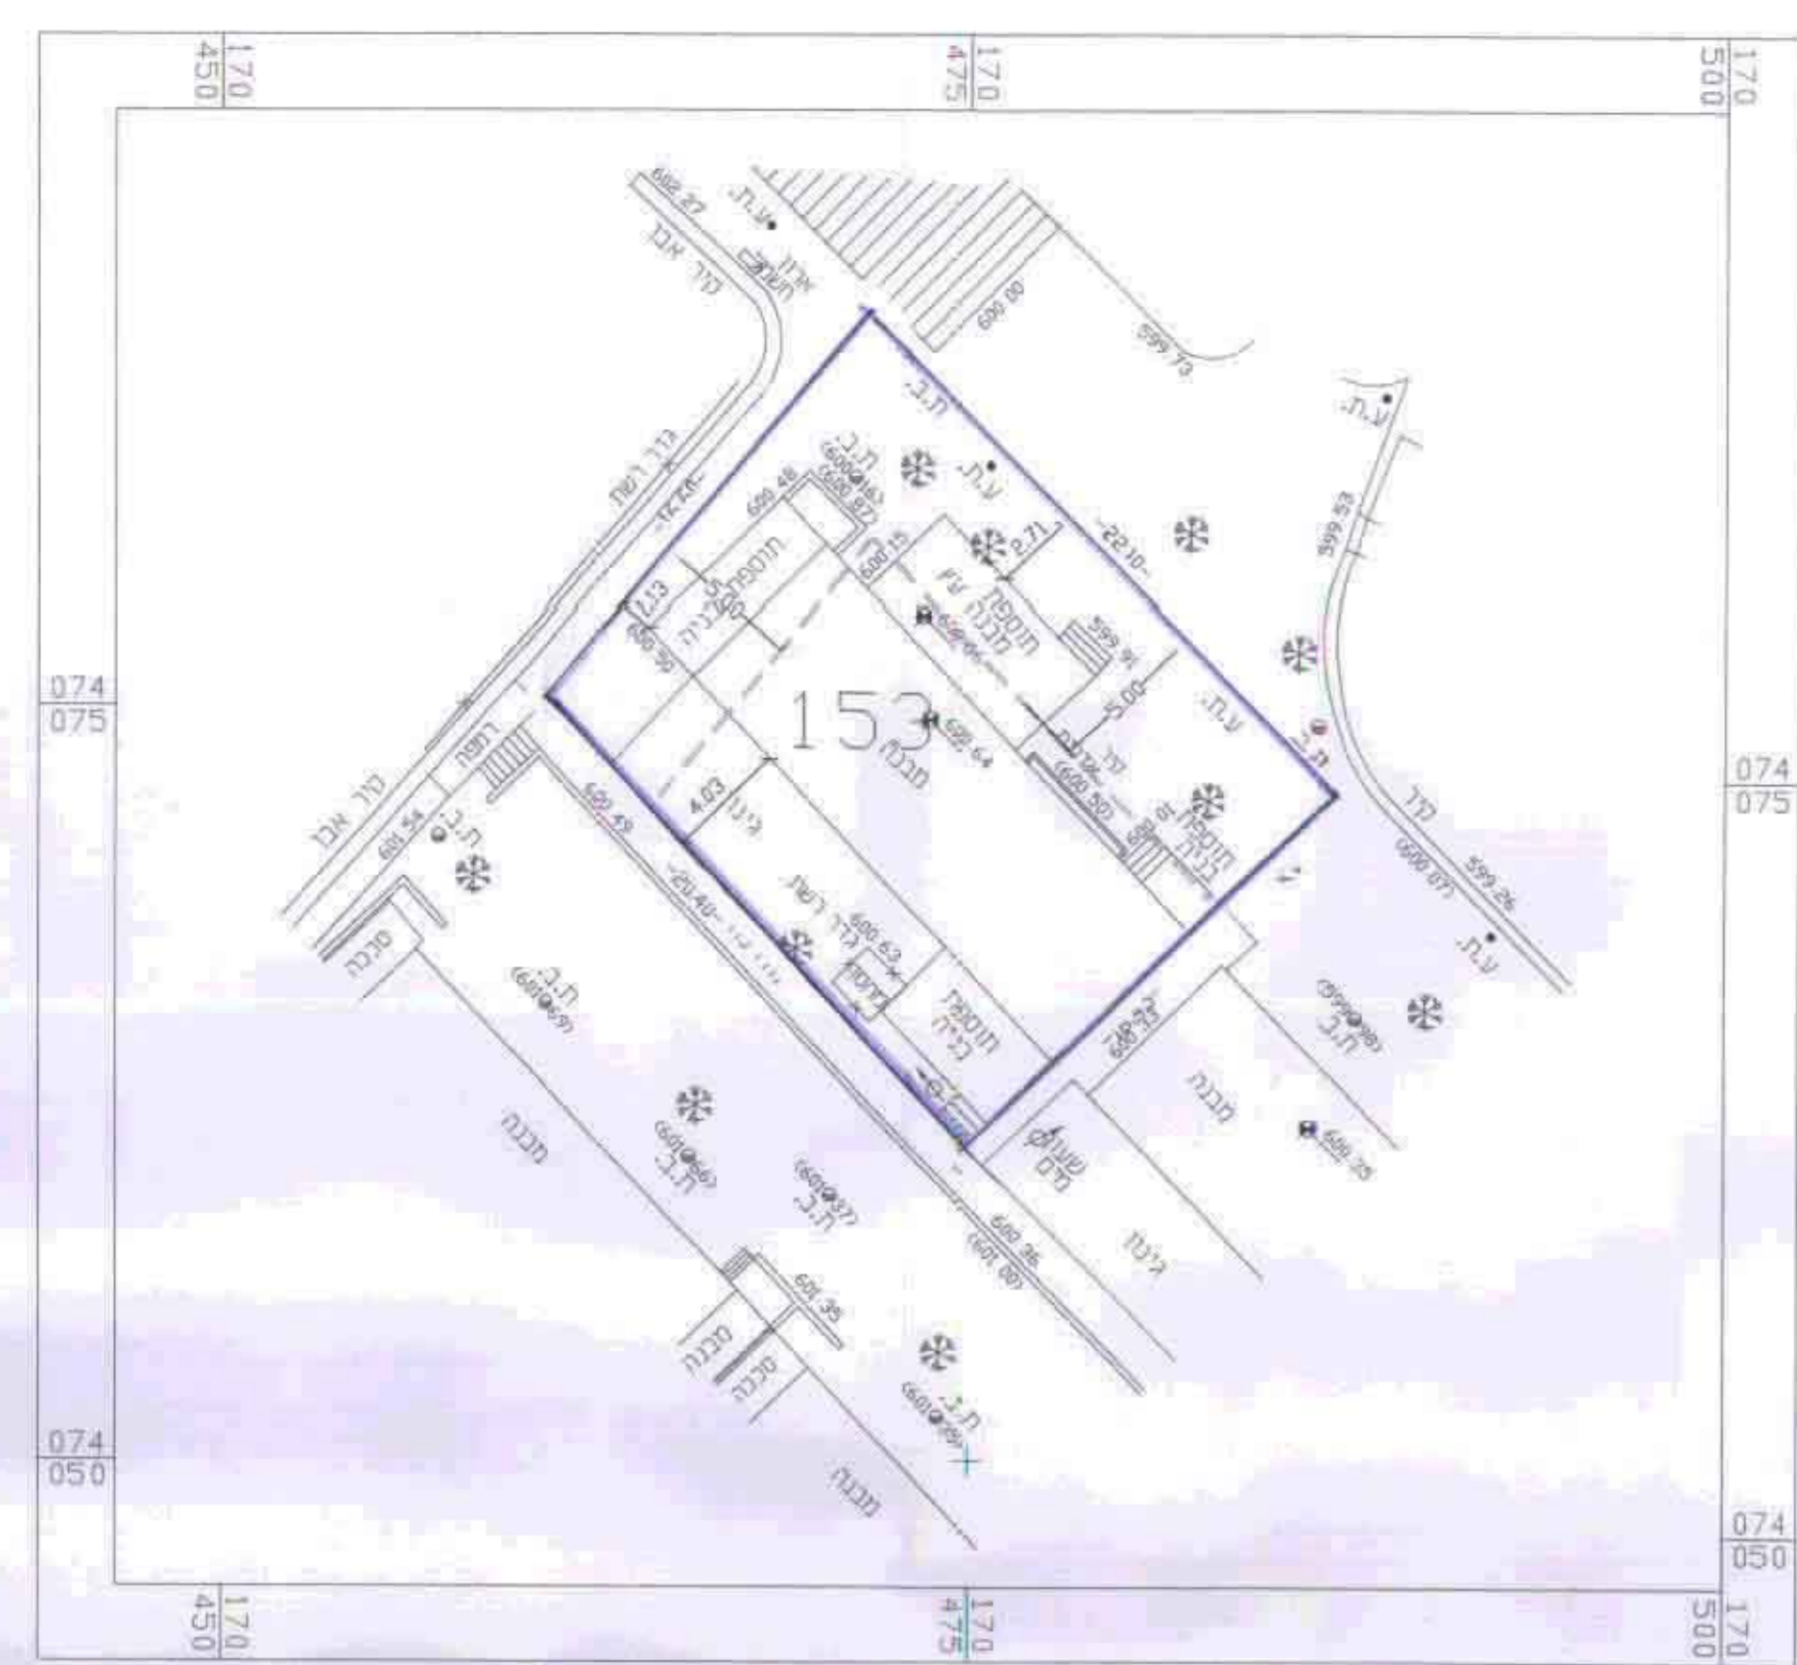


תרשים סביבה 1:500

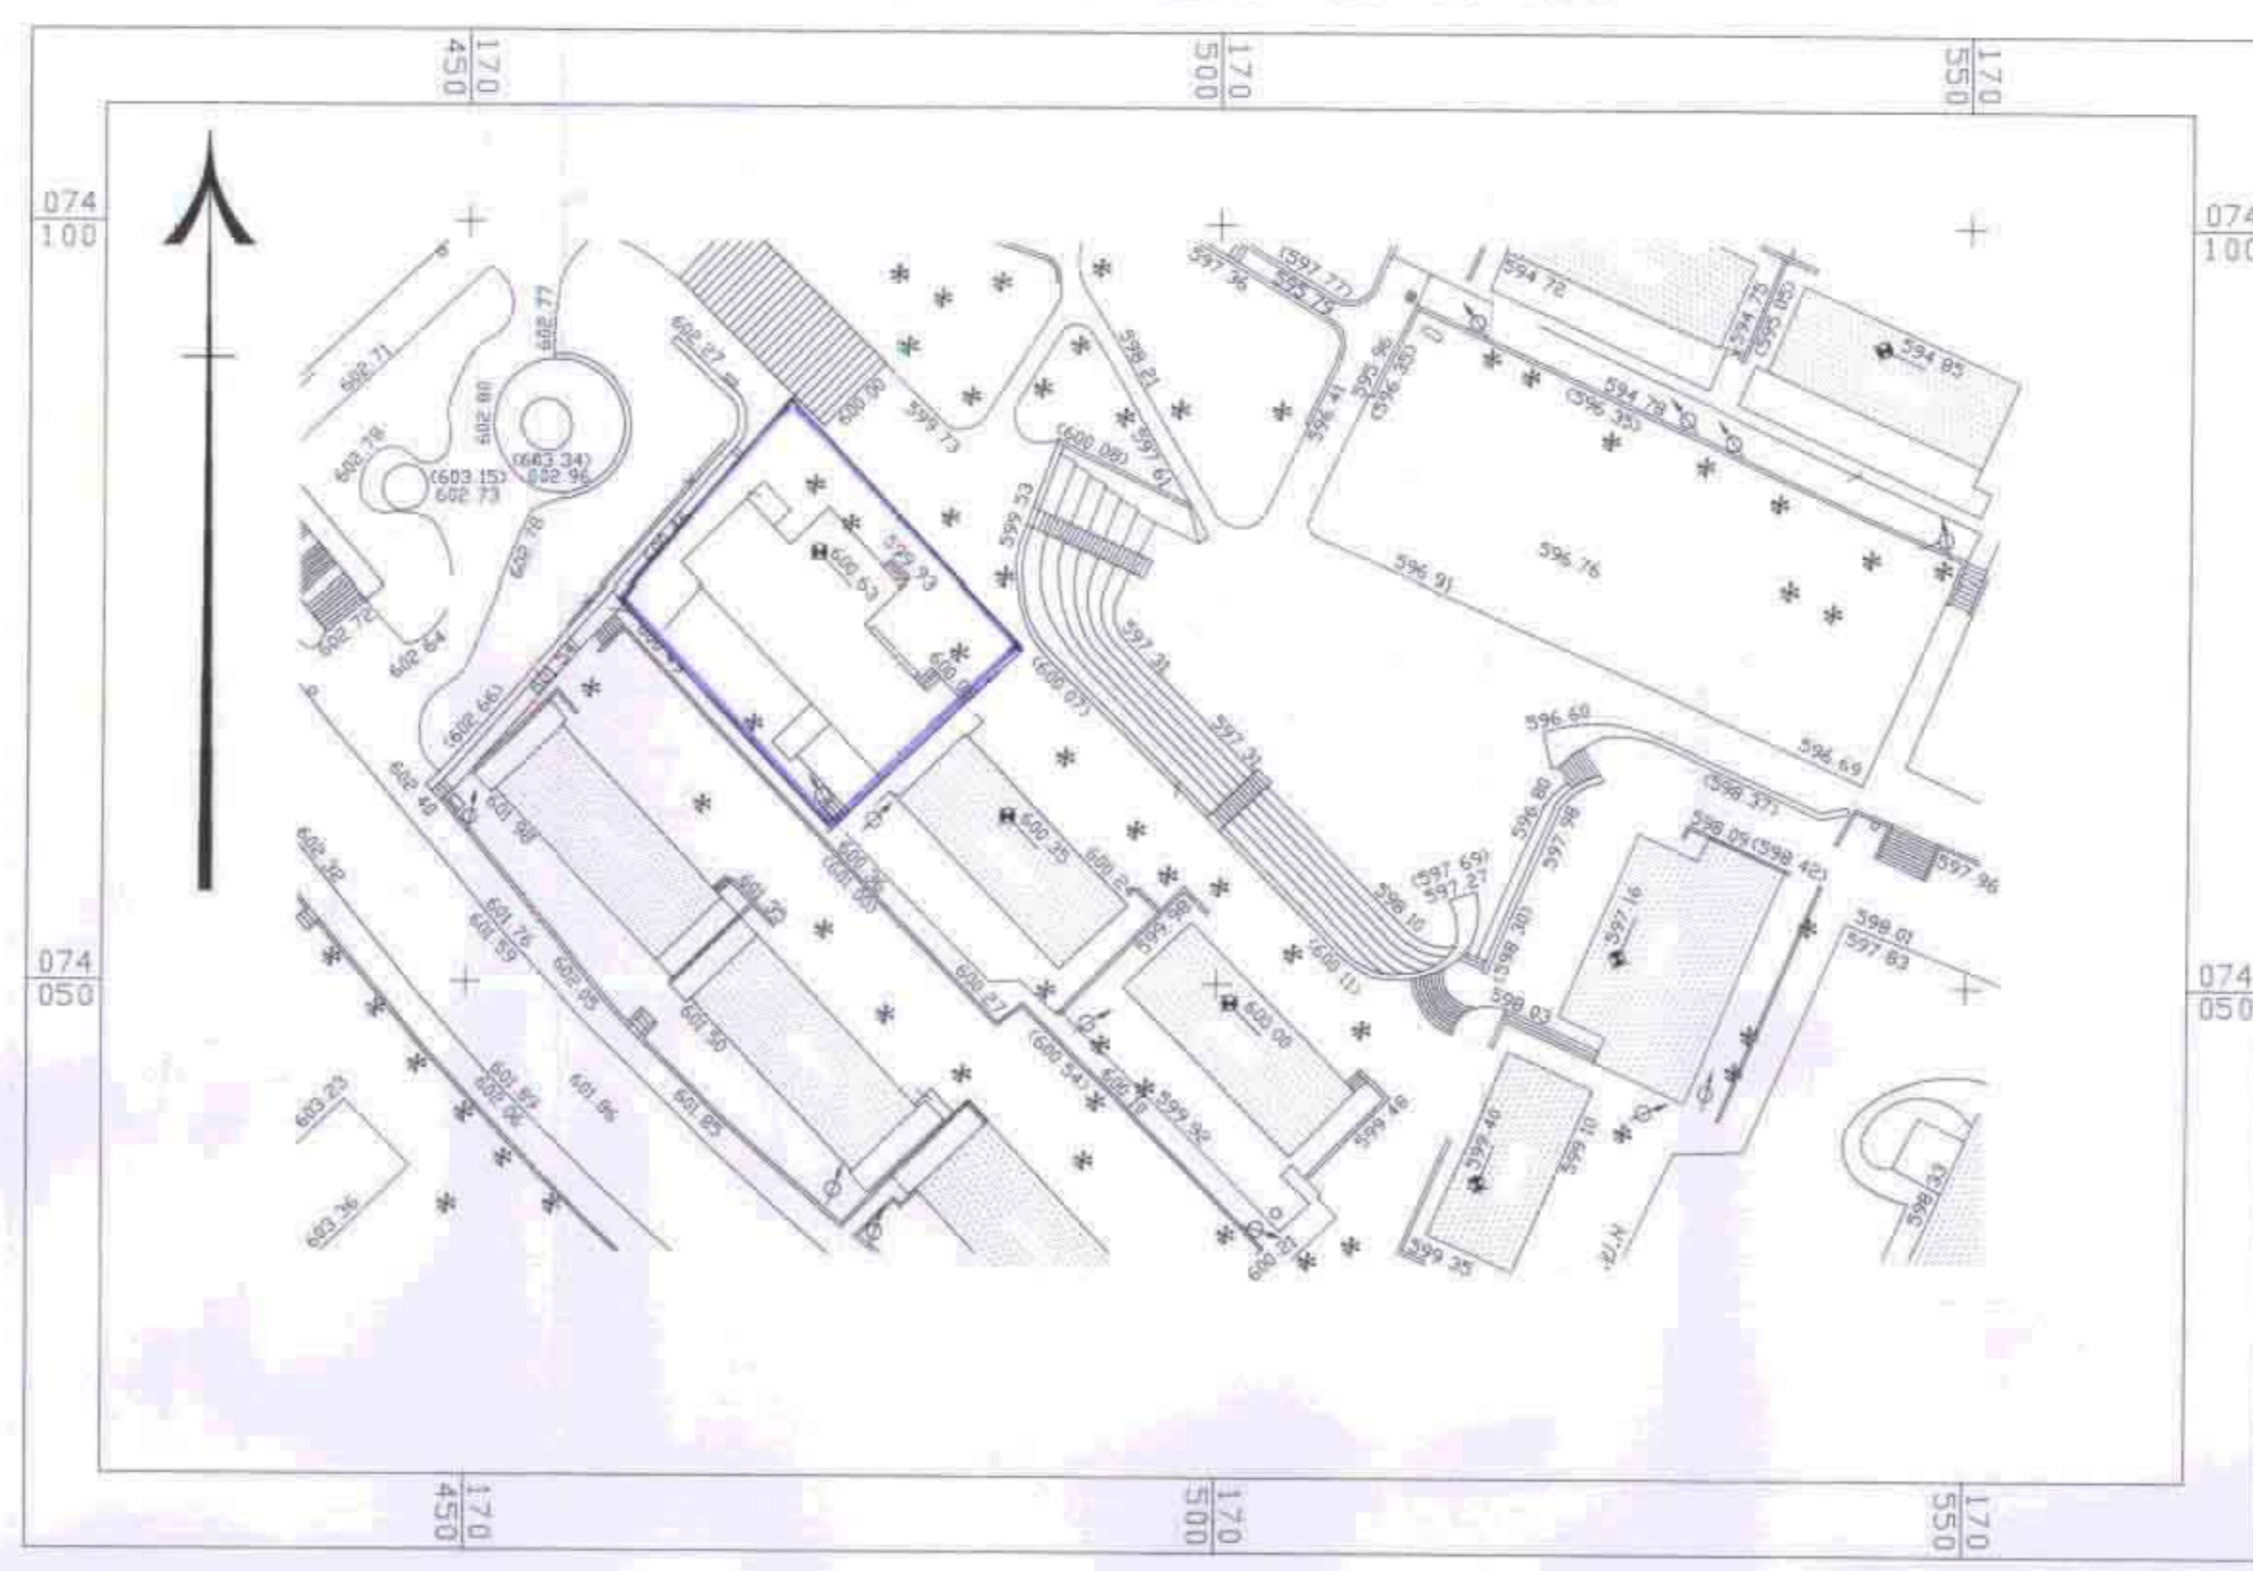

מצב מוצע ק.מ. 1:250

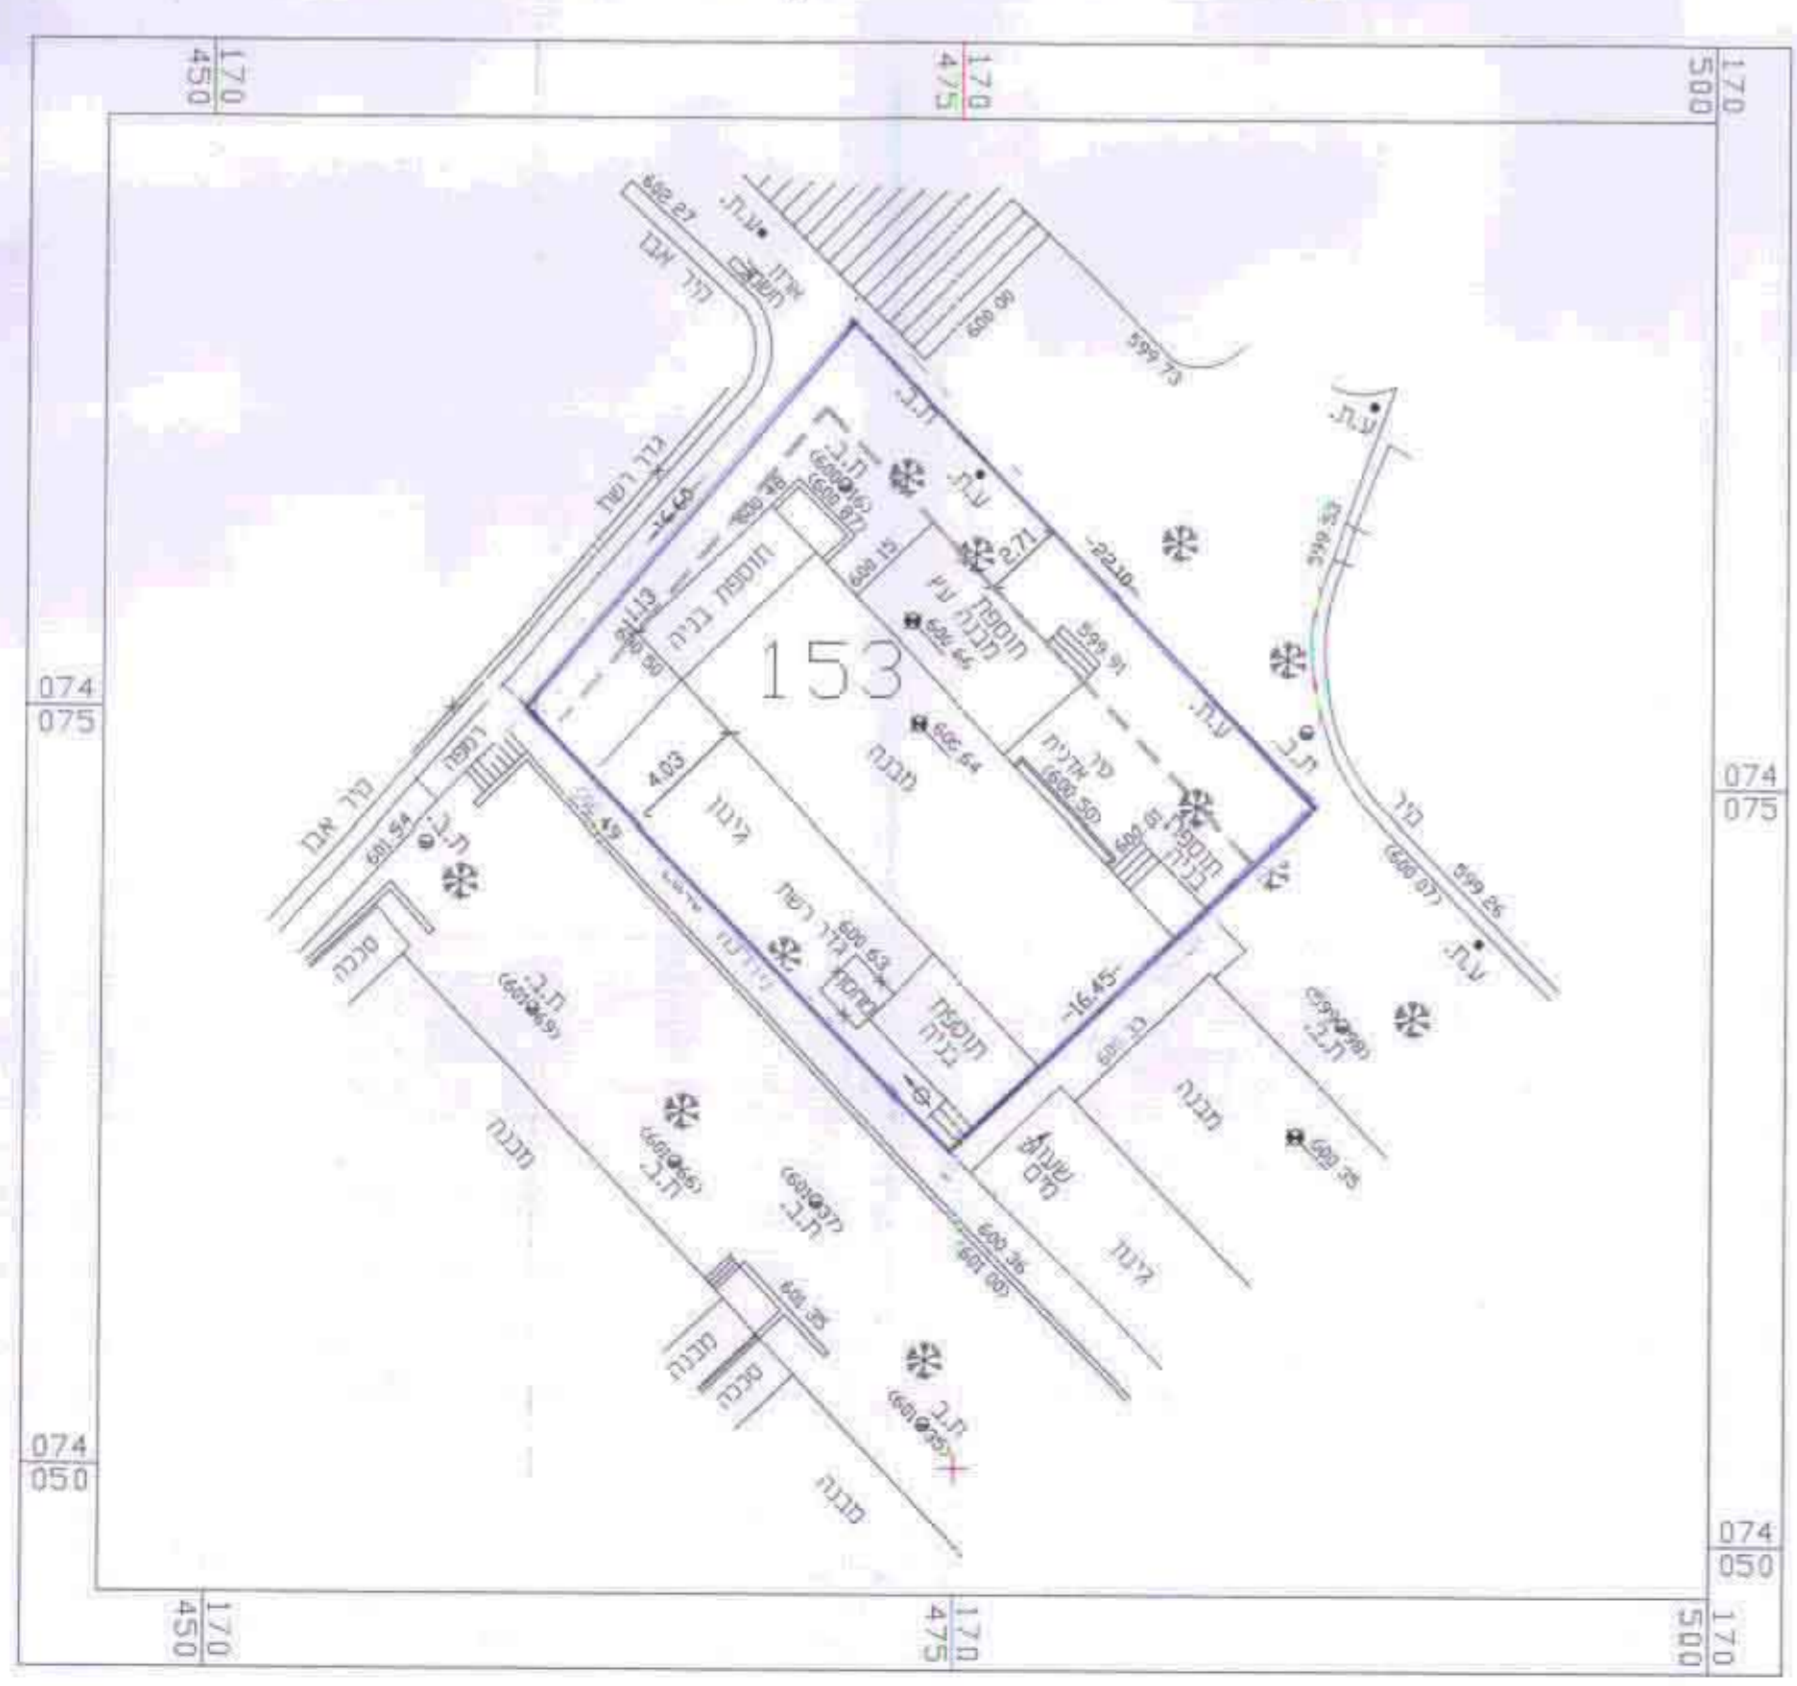

תרשים סביבה ק.מ. 1:5000

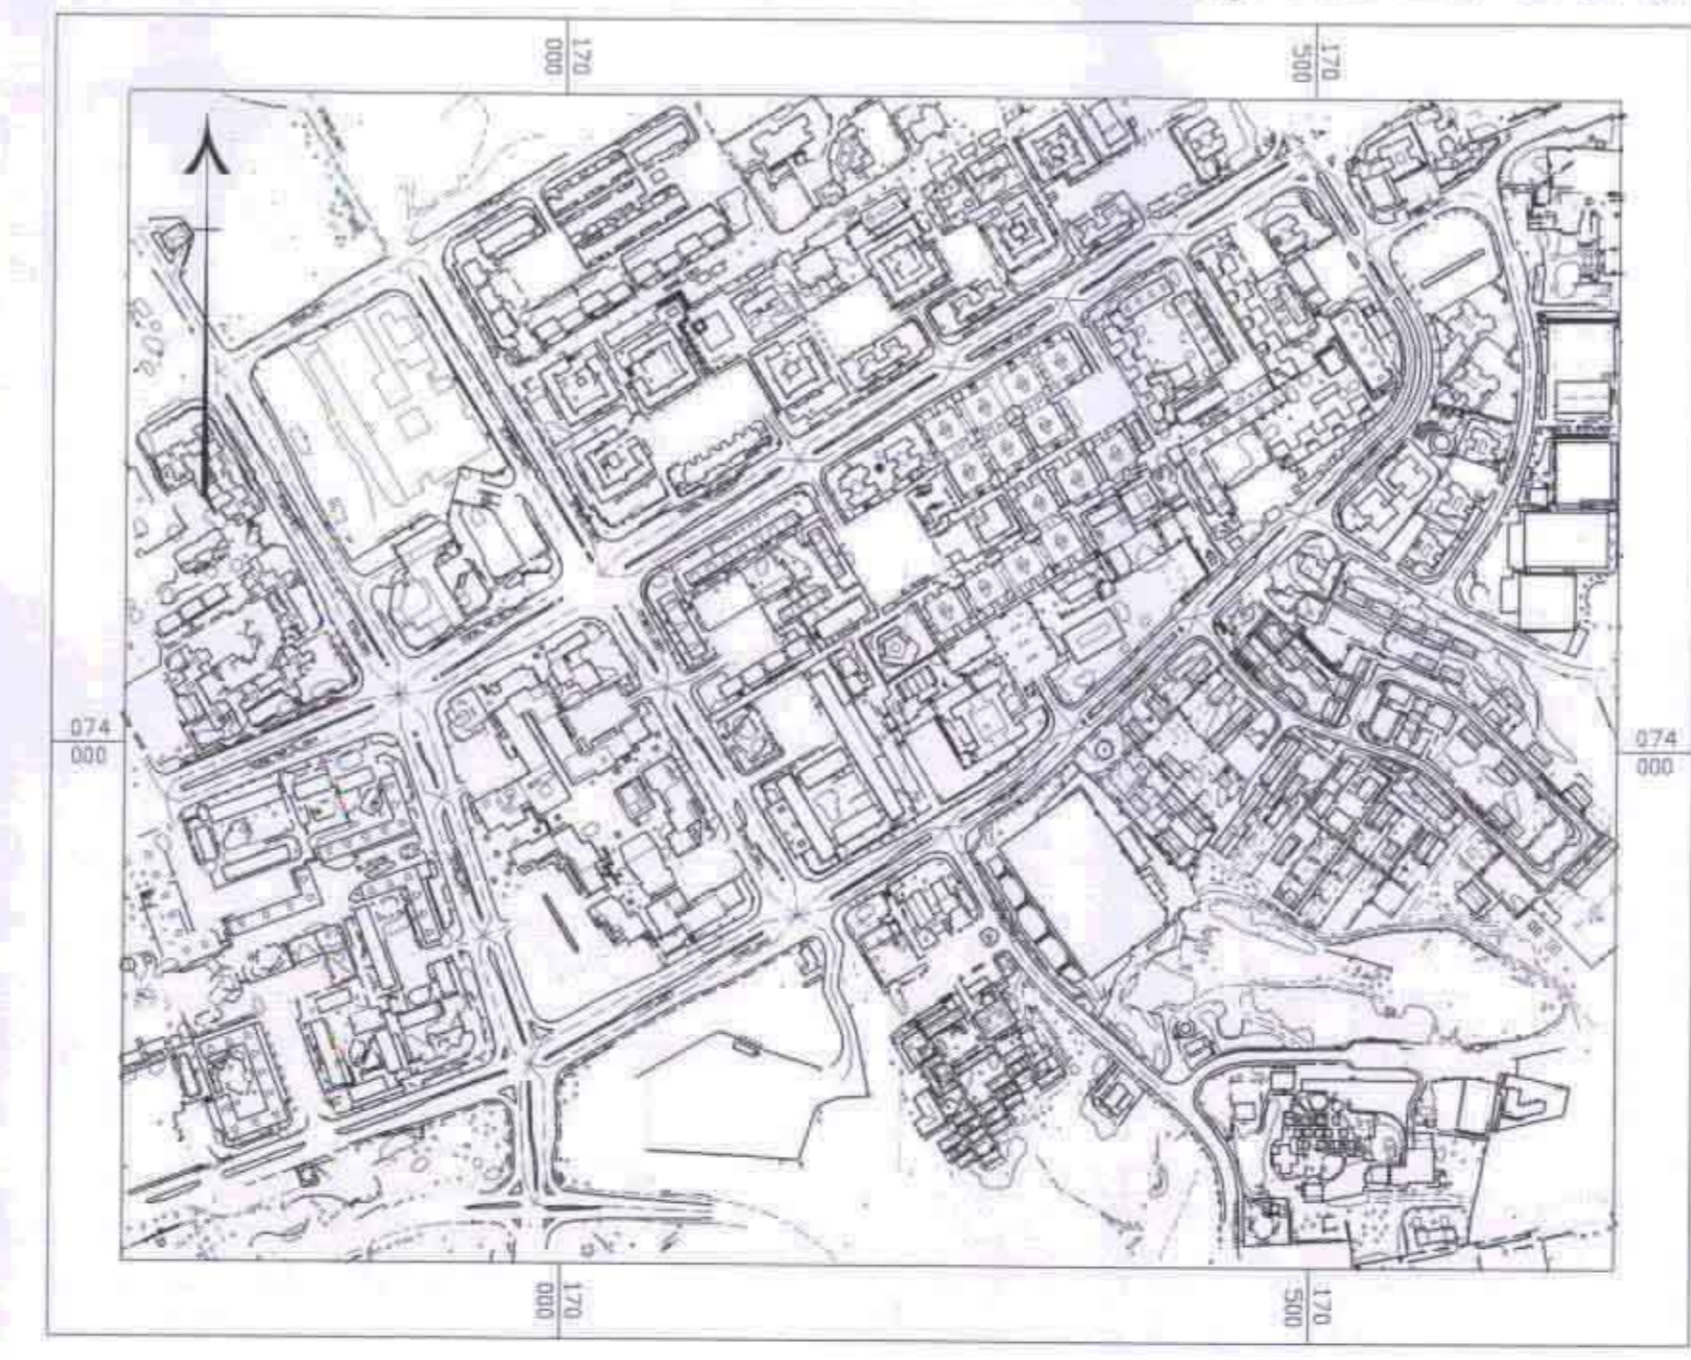

רשימת מגרשים

מס' המגרש	השטח מ"ר
153	350.00
סה"כ	350.00