
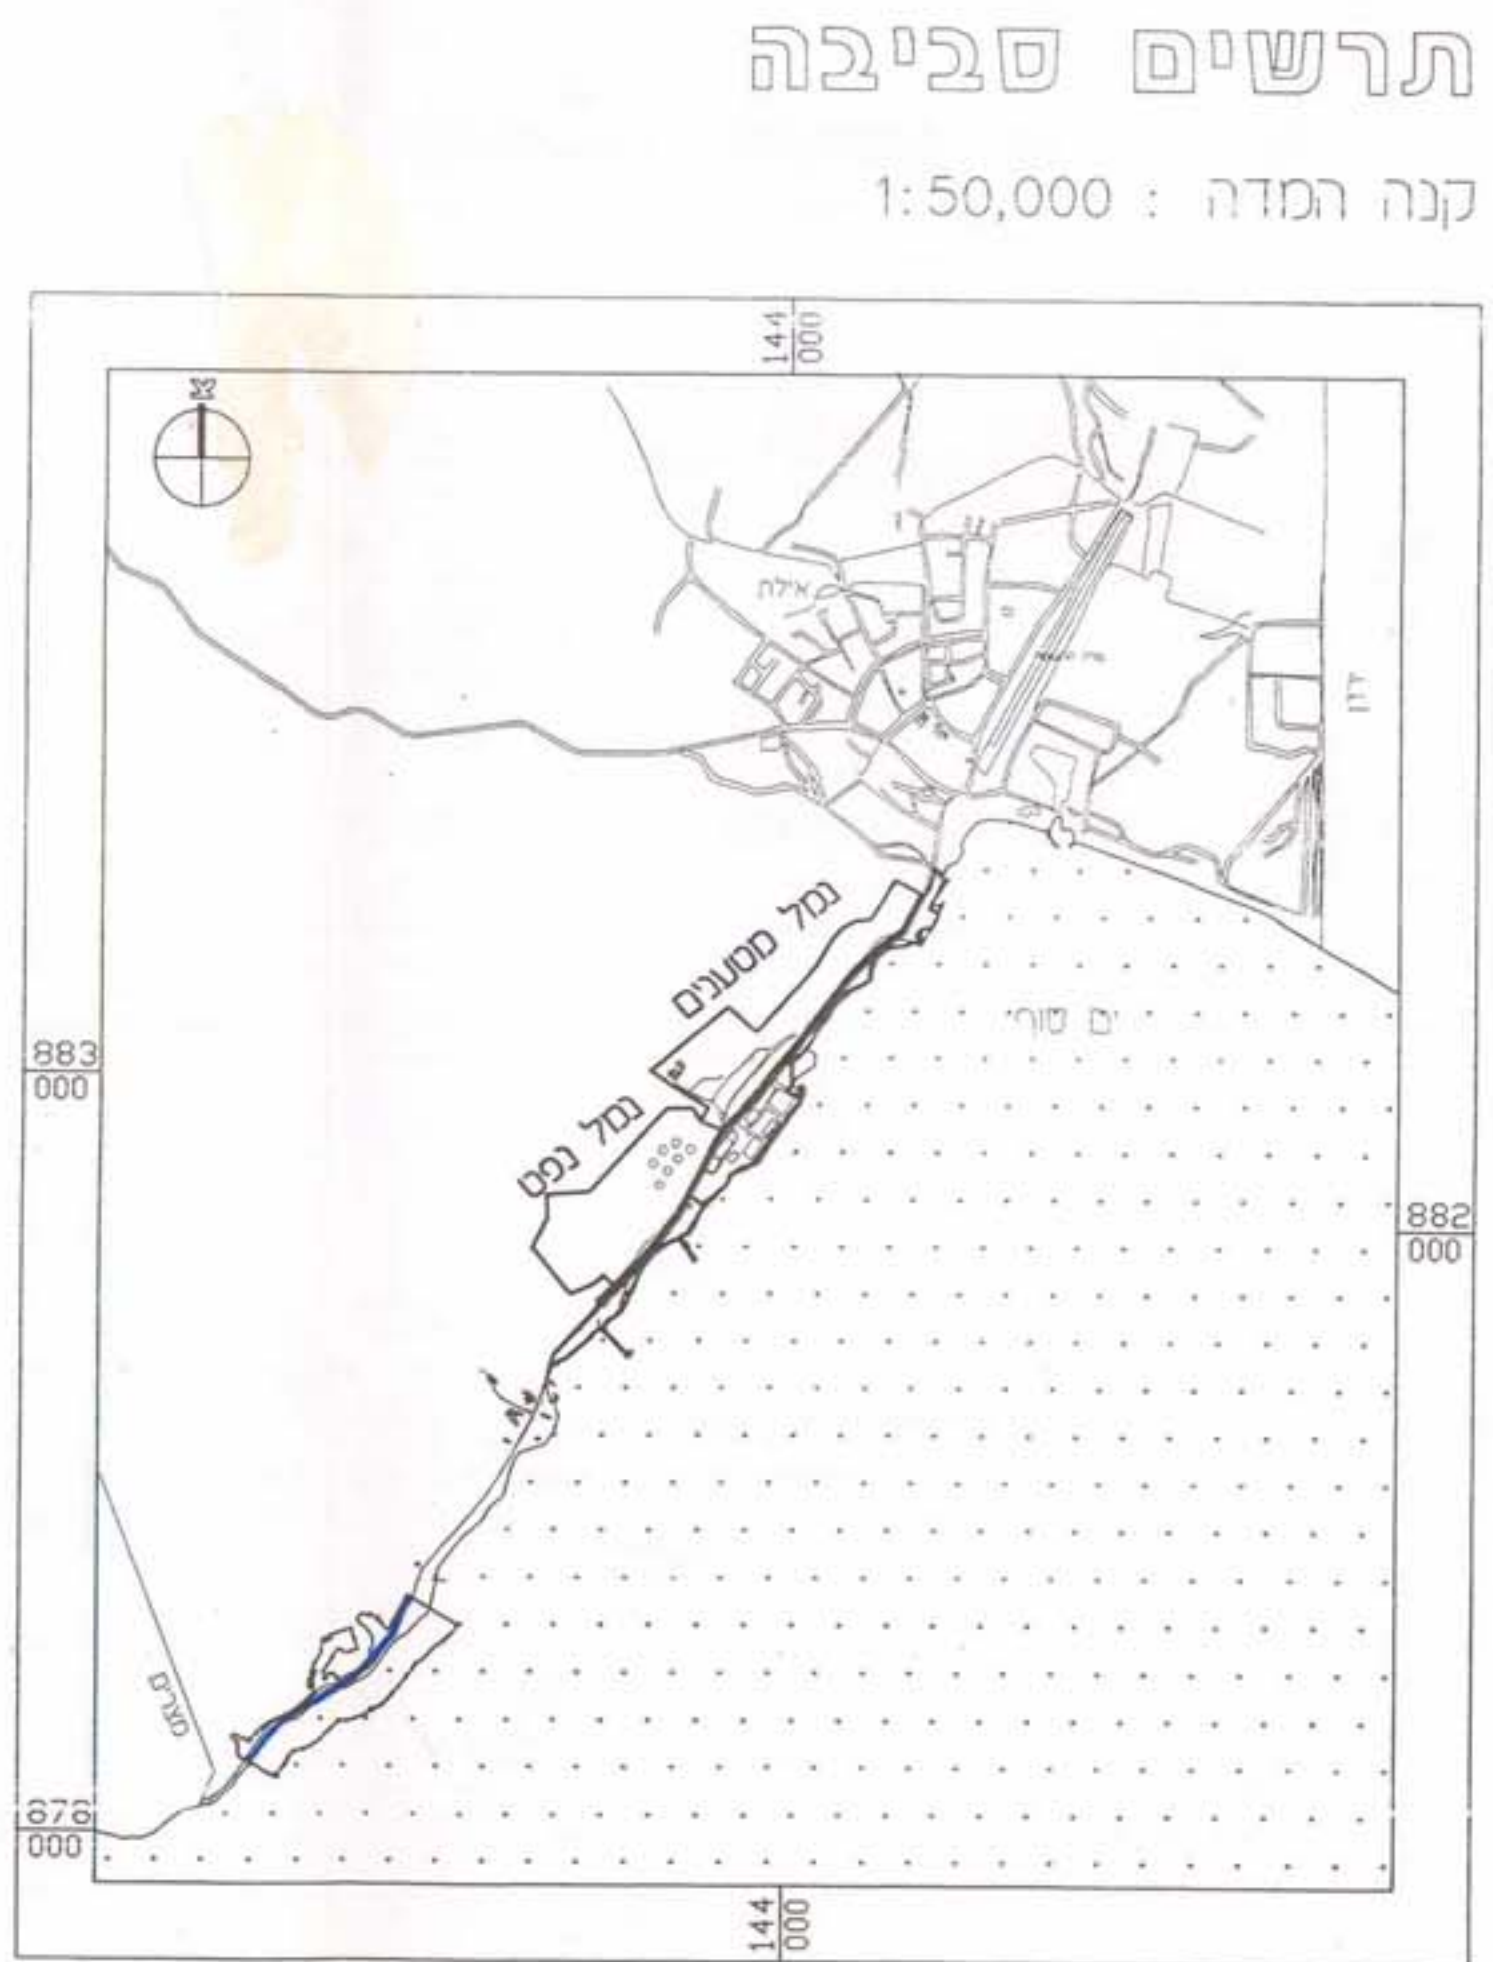
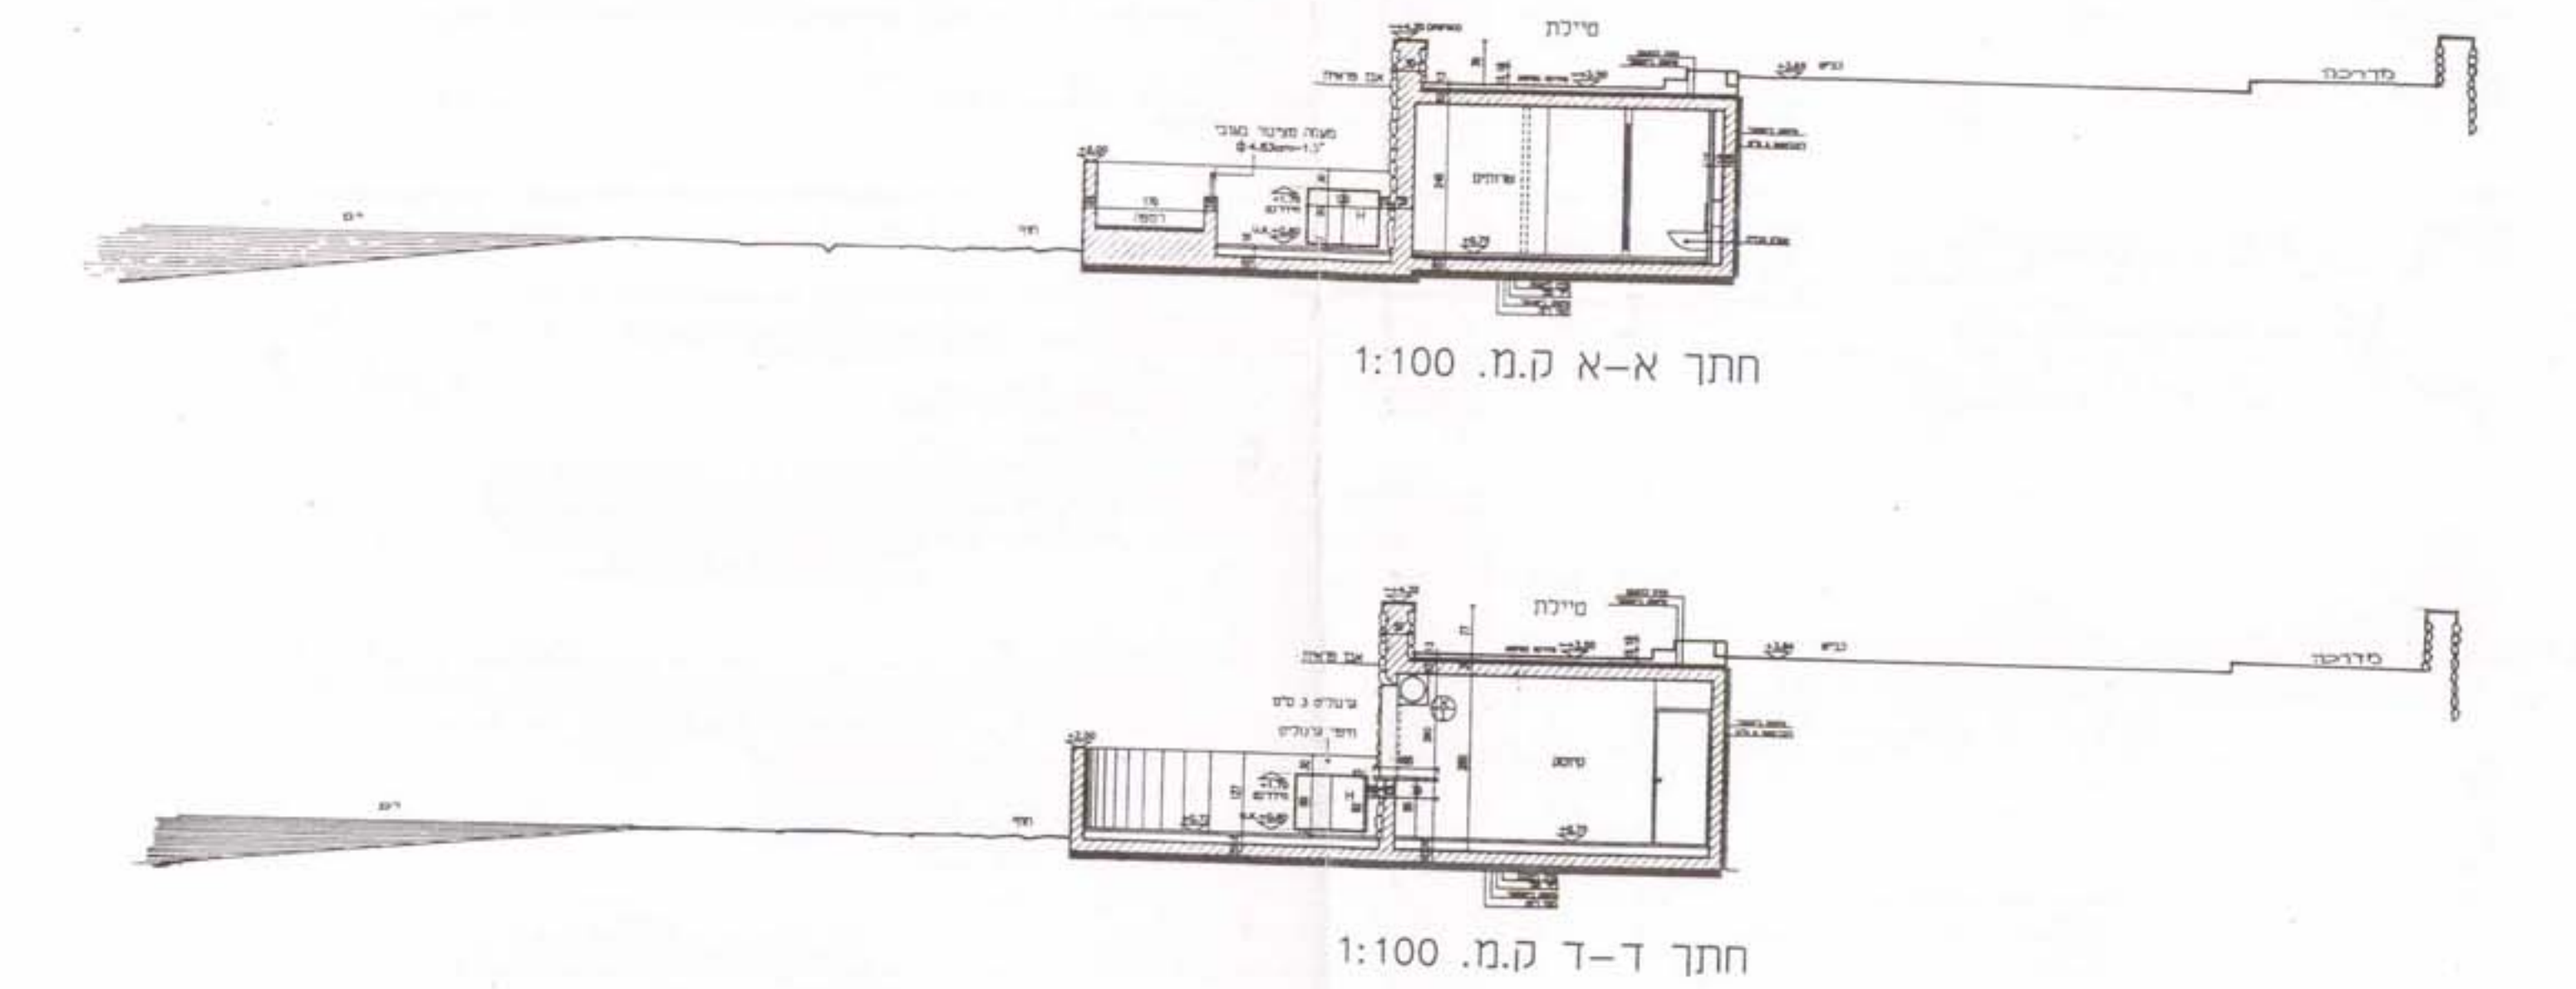


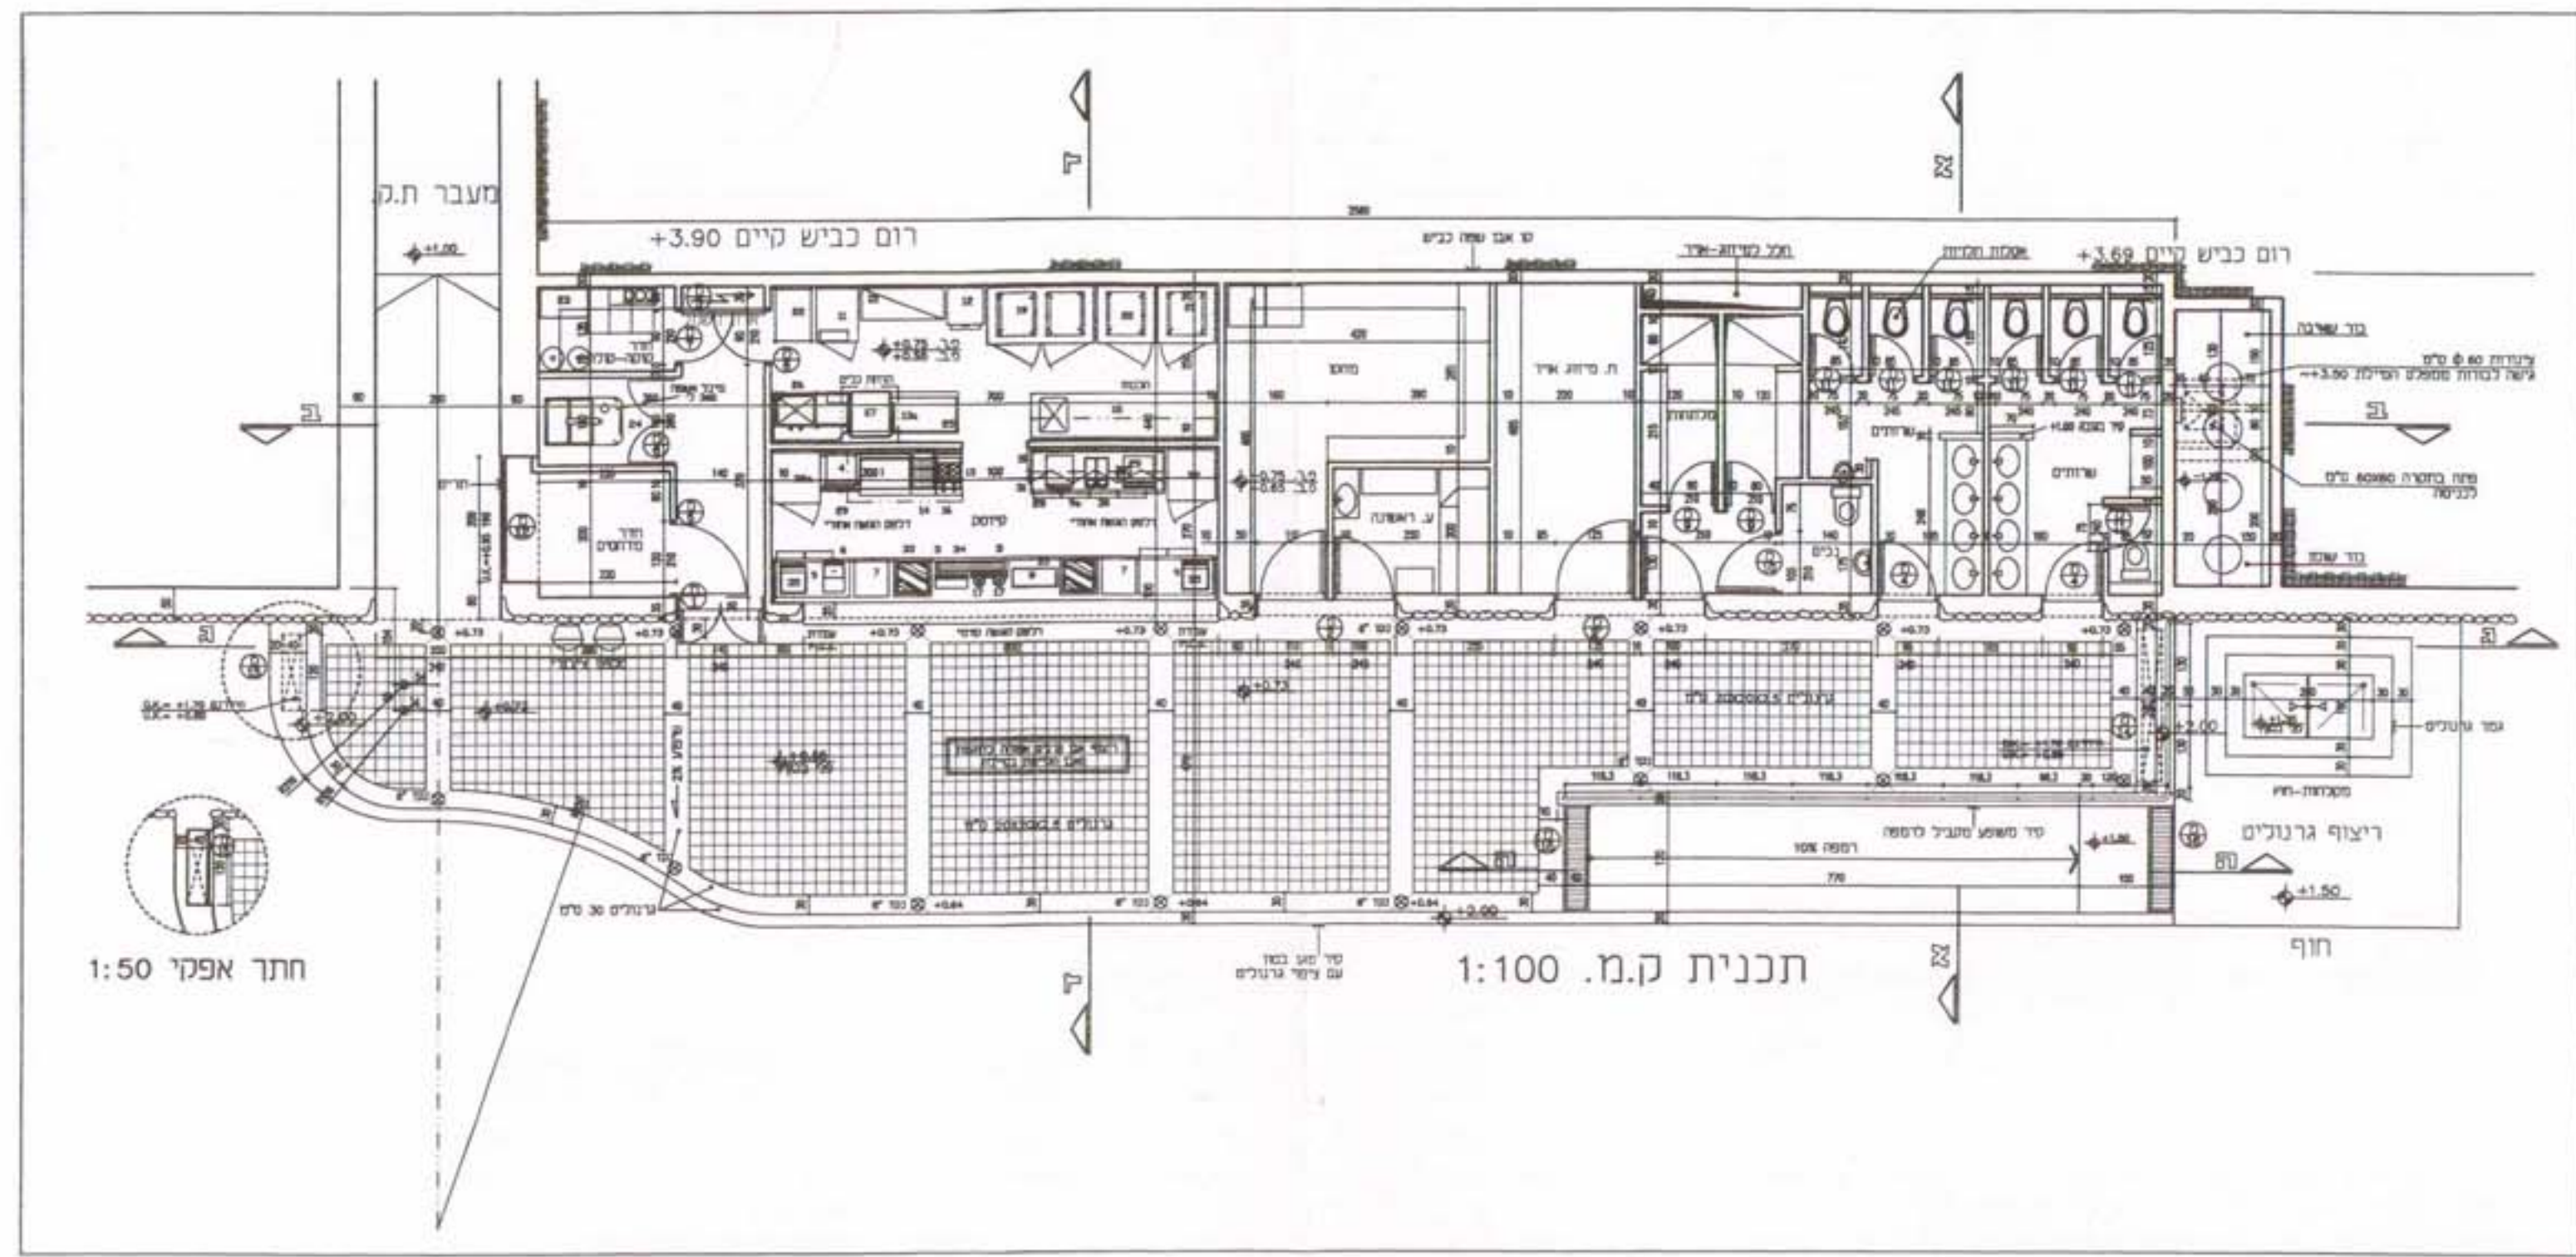

שטח התכנית והשטחים
21-07-1997
תחוז הדרום

טחוז הדרום
טרחב תכנון טקוטי אילת
תכנית מפורטת מס 2/מק/300
פירוט לתכ' מס 2/02/101/56
תוף דרוטי אילת

תשריט
קנה המדה: 1:2500

מחוז : הדרום
נפה : באר שבע
מקום : אילת
נוש : 40032
חלקות : 1, 2, 3, 4, וחלק מחלקות 1 ו-5
נוש : 40033
חלקות : 1, 2, 3
שטח התכנית : 29,490 מר (מדודה גרפית)

בעל הקרקע : מנהל מפרקטי ישראל

תאריך :

חתימה :

יזום התכנית : עיריית אילת באמצעות החברה הכלכלית - אילת

תאריך :

חתימה :

עורך התכנית : יהודה פיזין אדריכלים
מעלה הצופים 19 רמת-גן
מס' רישון 07199

תאריך : 21.7.96

חתימה :

פיונו אדריכלים (1996) נעים
סעלה התכנית 18 רגל