


מצב מוצע בקני"מ 1:250



מצב קיים בקני"מ 1:250

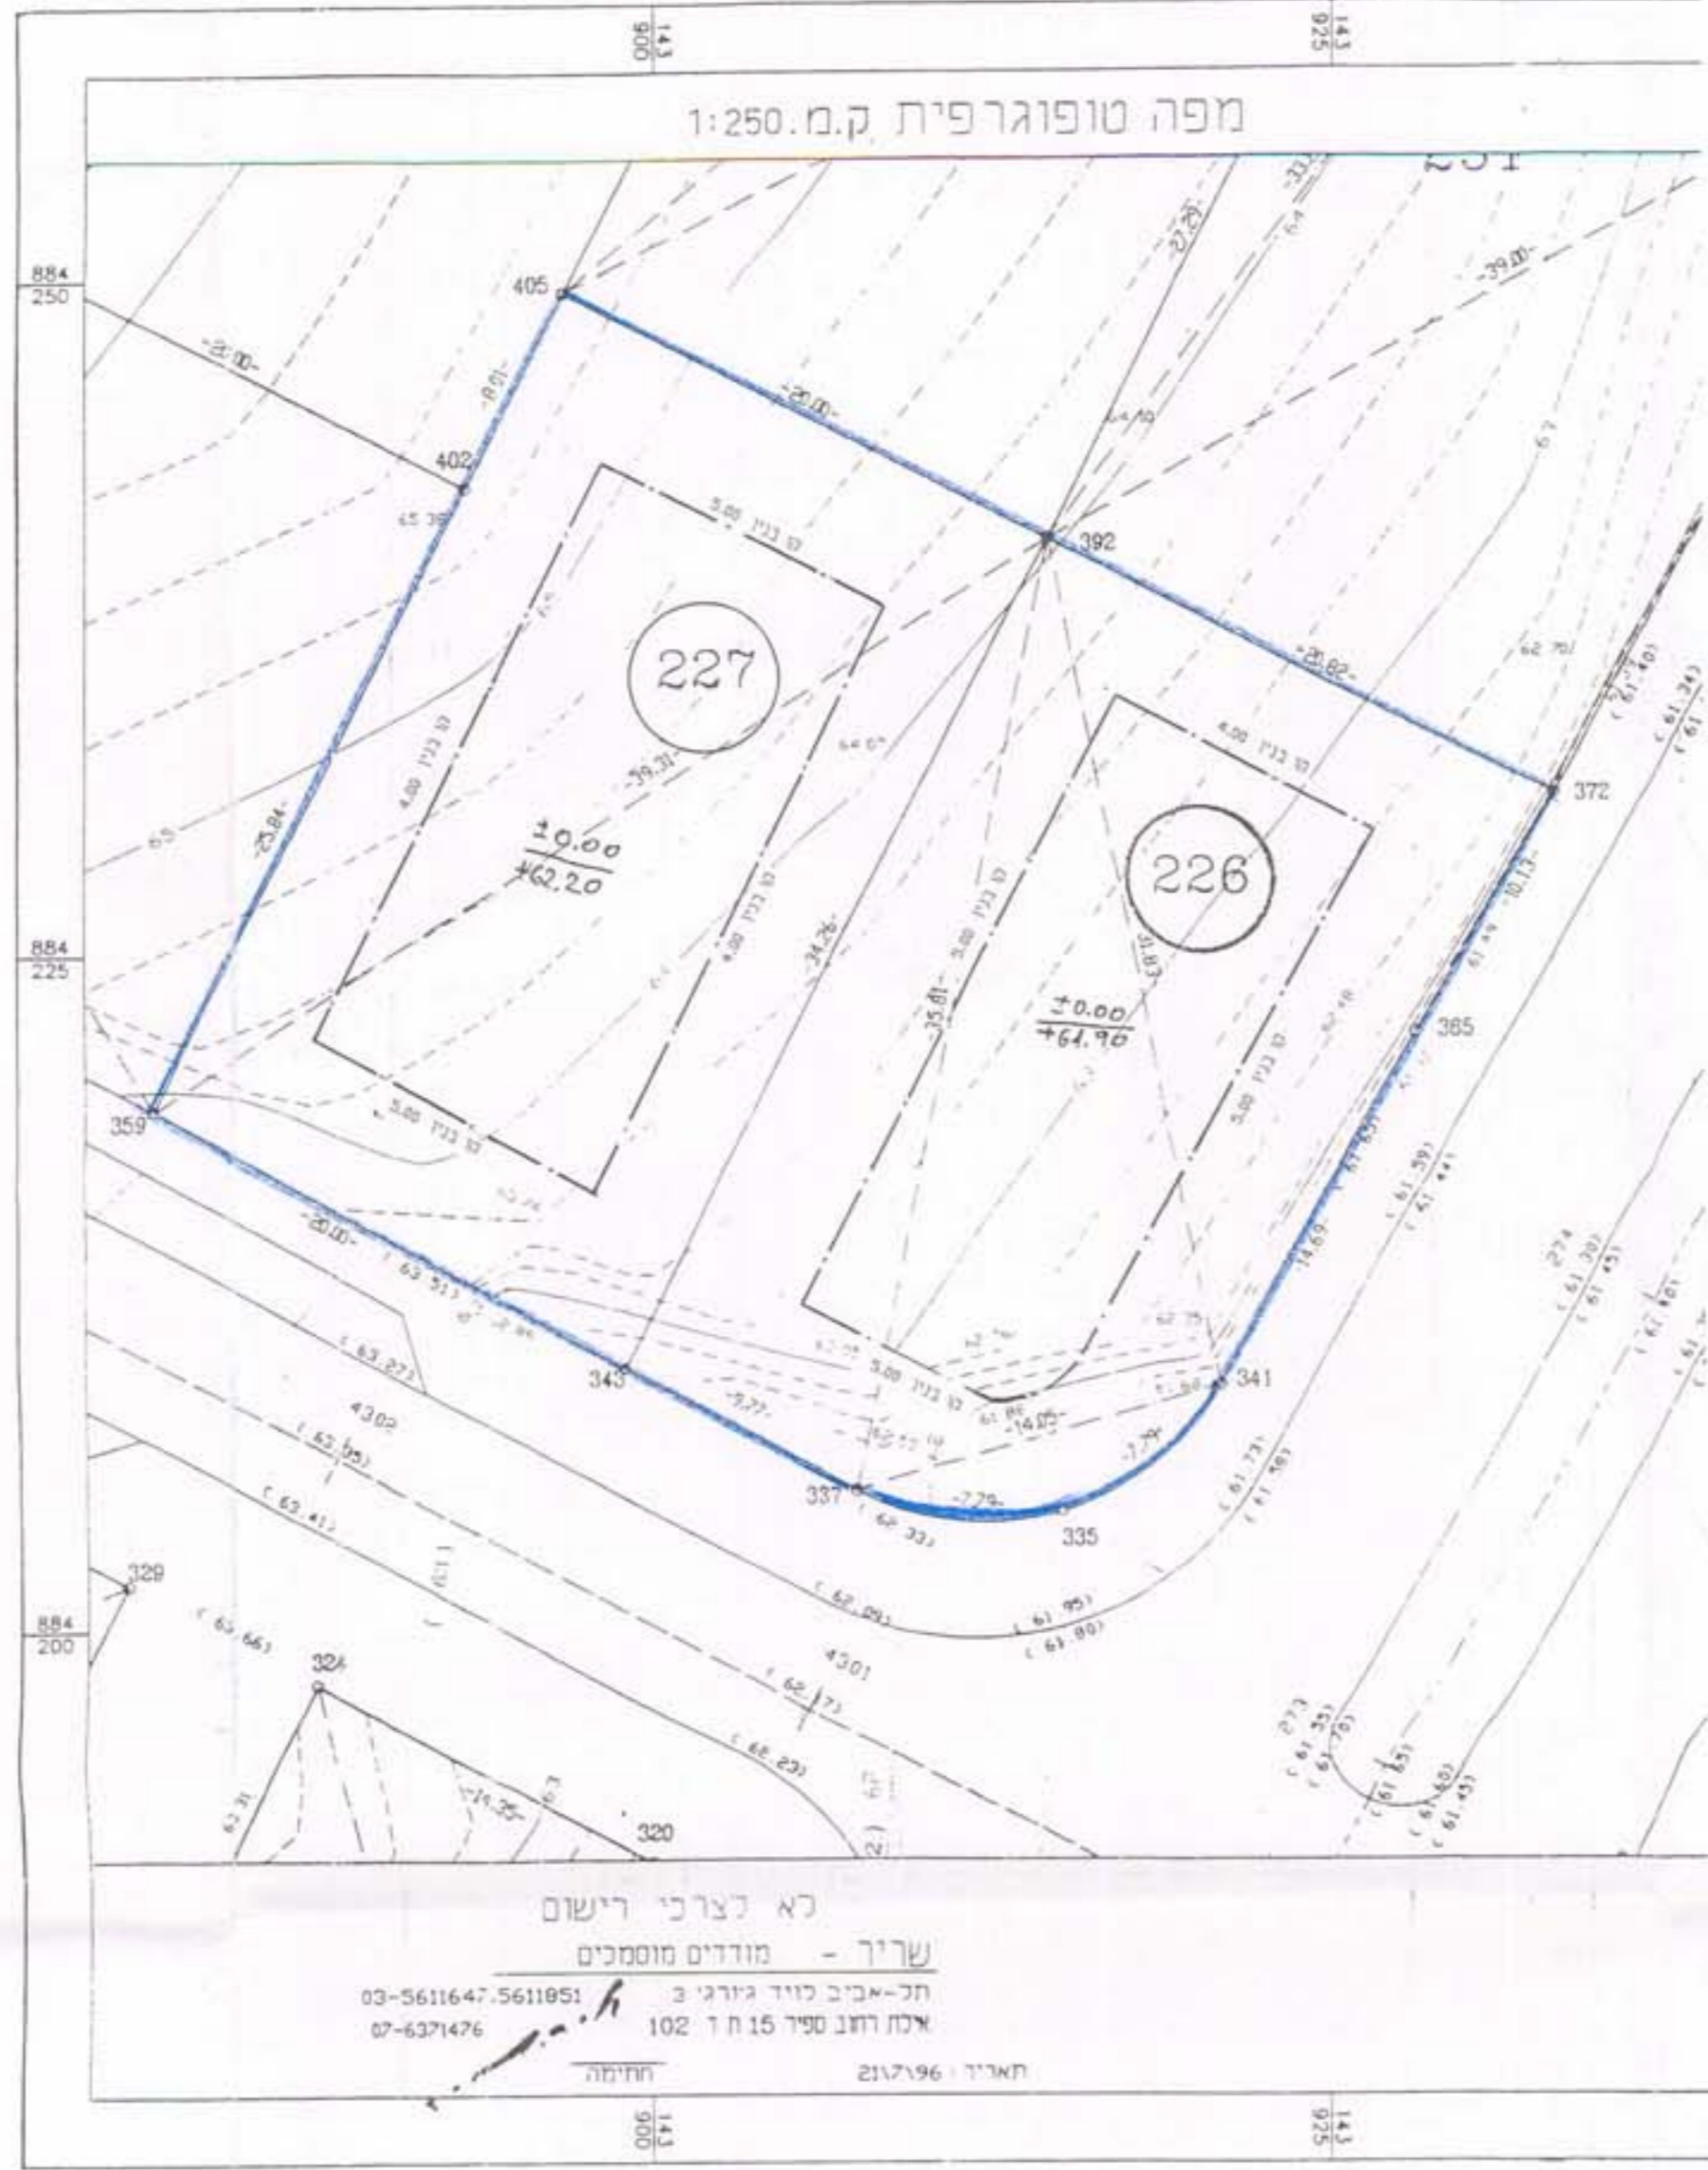

תרשים סביבה 1:5000

חתימות ואישורים

יוזם התכנית _____

בעל הקרקע _____

עורך התכנית _____

טיוט נ"ס
דיריגטור
 כן גוריון 10 ר"י 52573
 טל' 7529161 ח"מ 7529166

מרחב תכנון מקומי-אילת

עיריית אילת
 אגף הנדסה
 26-08-1999

תכנית חספר' 2/הק' 316 ו'
 שינוי לתכנית חספר' 2/בה' 151

מחוז הדרום : מחוז הדרום
 נפה : באר שבע
 ישוב : אילת

גוש : 40084 (בגסדר)

הגרשים : 226,227

שטח התכנית : 1357 מ"ר
 קנ"ח : 1:250

יוזם התכנית : בן דוד חרים
 ת.ד. 107 אילת
 טל. 07-6376516 ז'ר ה'ל

בסון פלוס
 כתובת : 359/2
 טל. 07-6378203

עורך התכנית : טיטו נ.ס. אדריכלים טל: 03-7529161

(חם' רציון-18768) בן-גוריון 10' ג 52384

בעל הקרקע : מנהל הקרקעי ישראל

תאריך : פברואר 1999

נוקרא :

גבול תכנית _____

קו בנין _____