

העתק בשריט

# מחצבת "כחל"

תכנית מתאר מספר 175/02/11

שנת התכנון המחוזית  
17 אב 1999  
מחוז הדרום

מס' תכנית: 175/02/11  
מס' תחום: 175/02/11  
מס' חלק: 175/02/11  
מס' חלק: 175/02/11

נפה: באר שבע  
גוש: 400084

שטח התכנית: כ- 513.16 דונם.  
בעל הקרקע: מינהל מקרקעי ישראל.  
יחם התכנית: נדיר מחצבים בעז, אזור תעשייה באר-טוביה, ת.ד. 52, ג'ית מלאכי.  
טל': 08-8583212 פקס: 08-8501646

עורך התכנית: ביטמן בן - צור אדריכלים רשיון מס. 38520.  
רח' סעדיה גאון 6, ירושלים 92267.  
טל': 02-5665077 פקס: 02-5635736  
תאריך: 09.12.1998

## תשריט בק.נ.ת. 1 : 5,000

חתימות


ביטמן בן צור  
אדריכלים

עורך התכנית:


בעל הקרקע:

יחם התכנית:

:

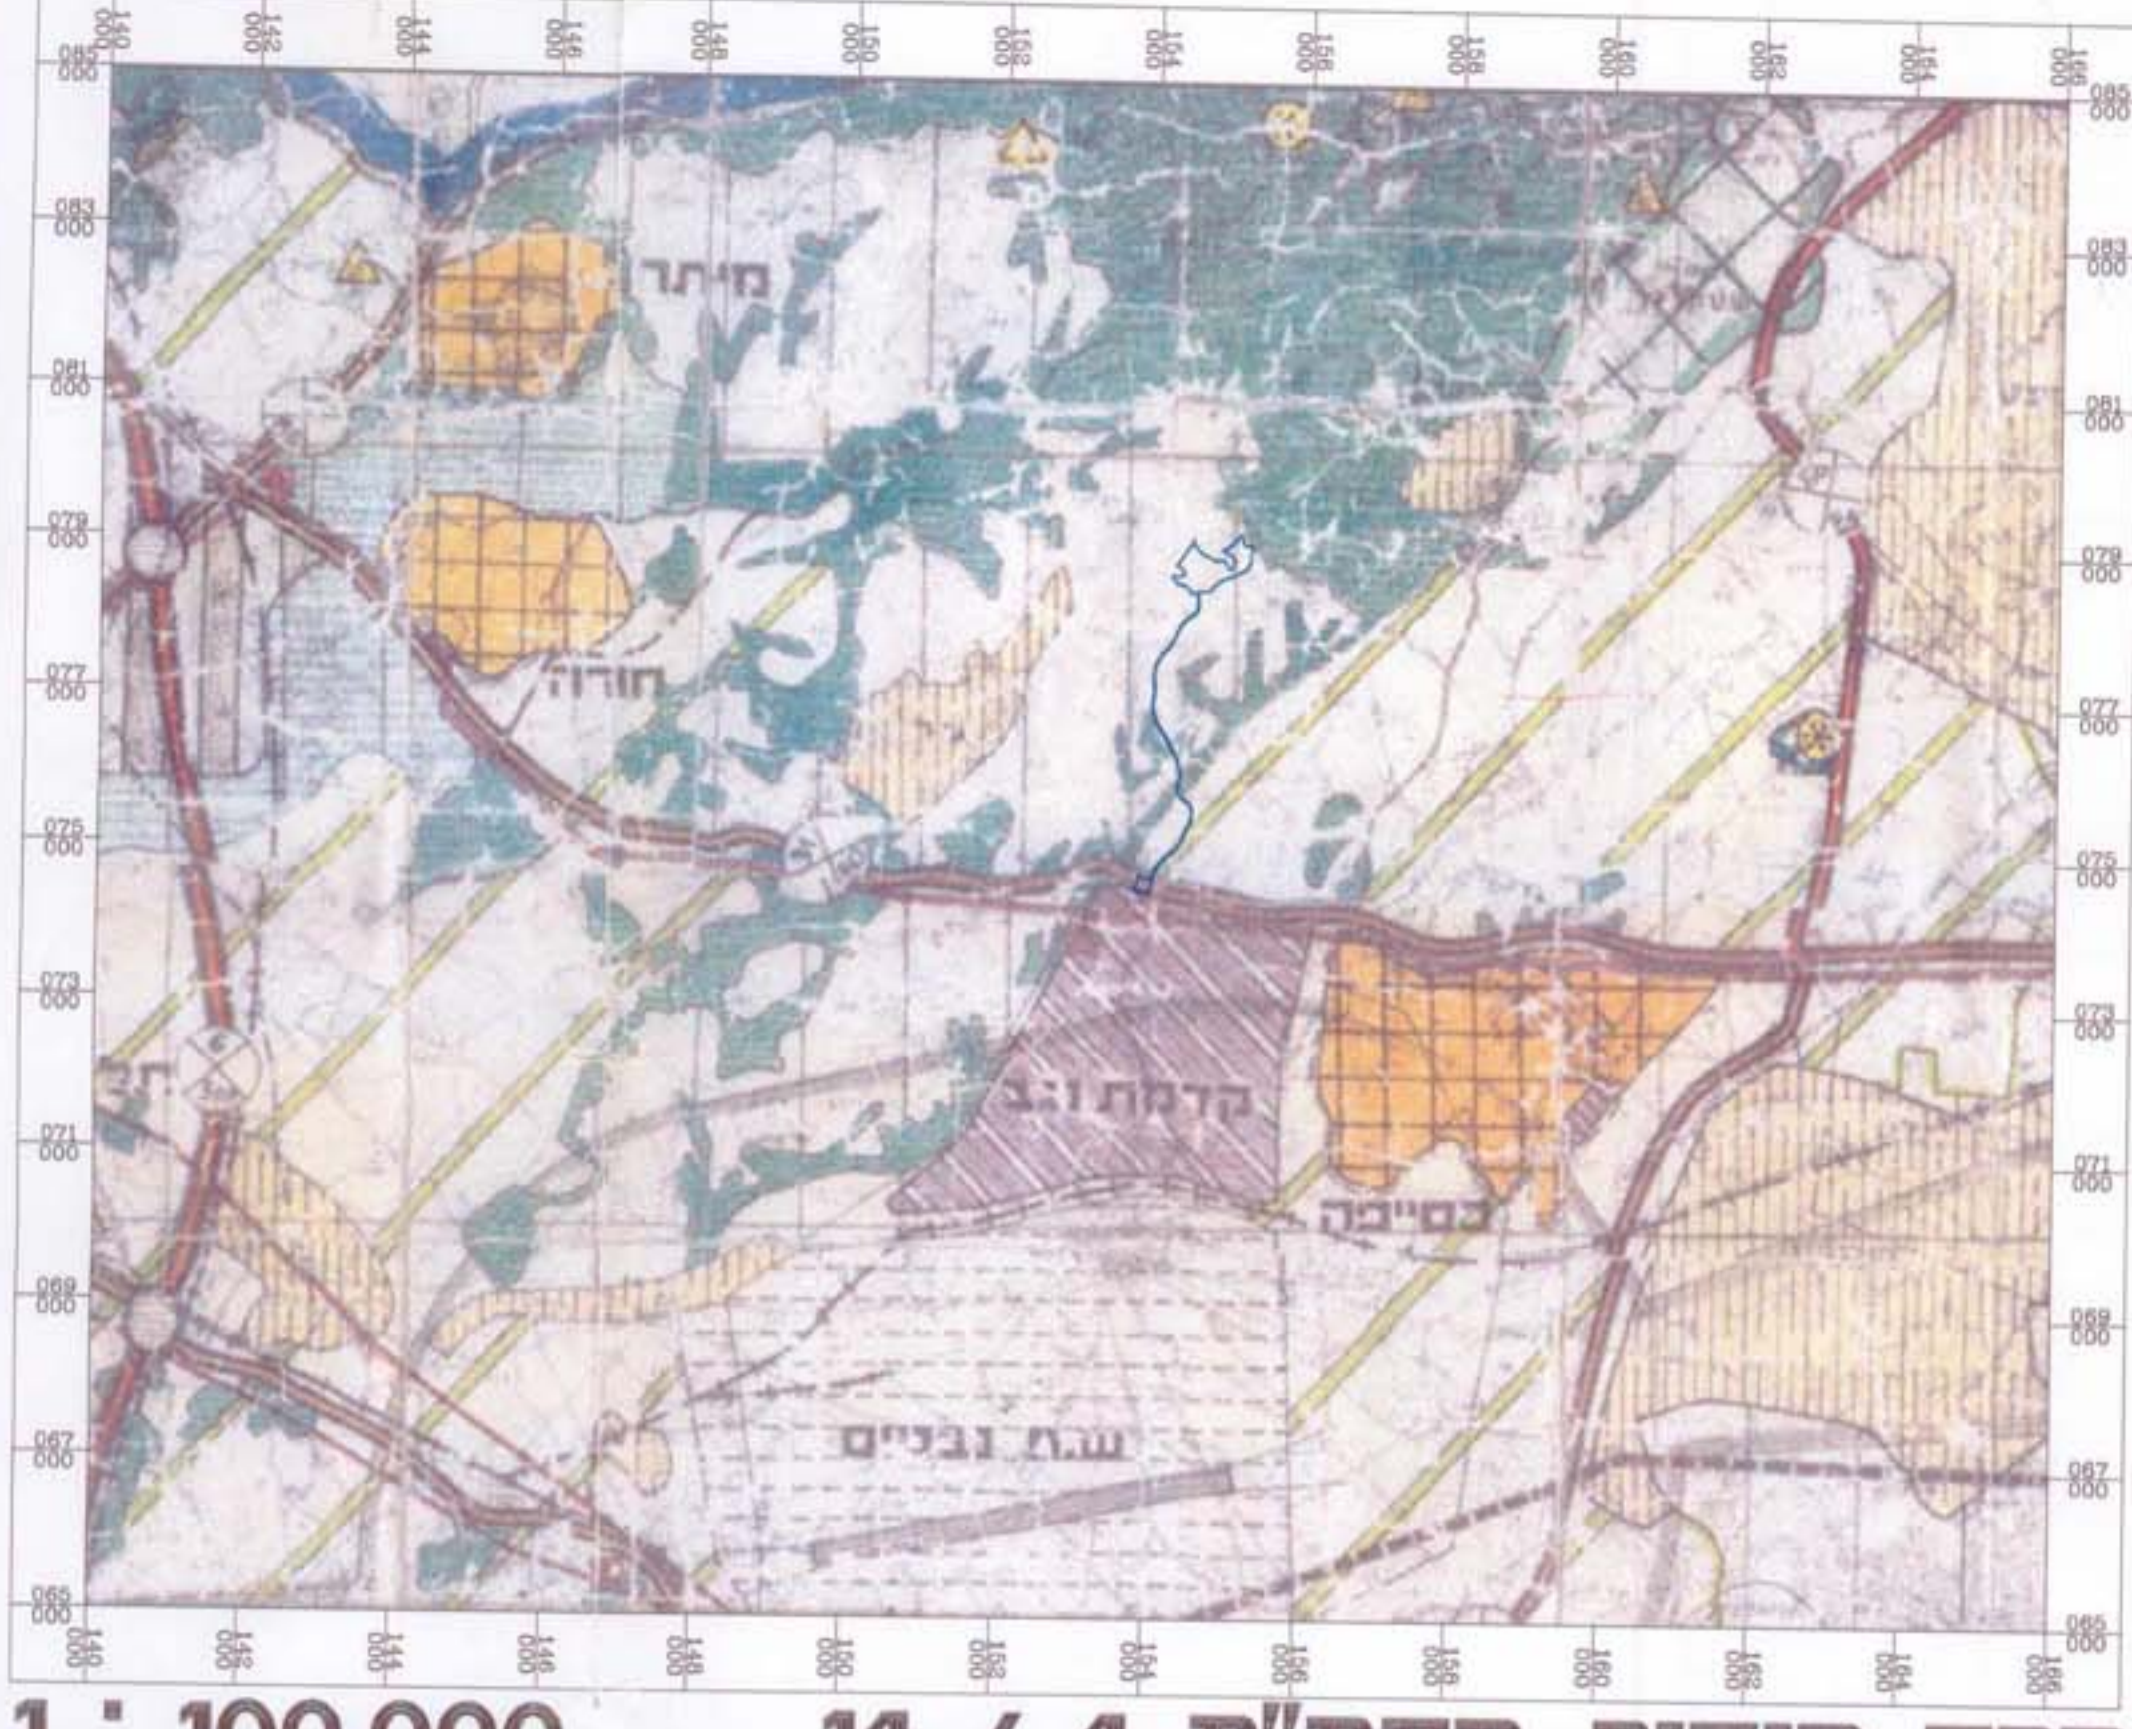

מפת מיקום. מתמ"מ 14 / 4 (בהליכי אישור) 1 : 100,000

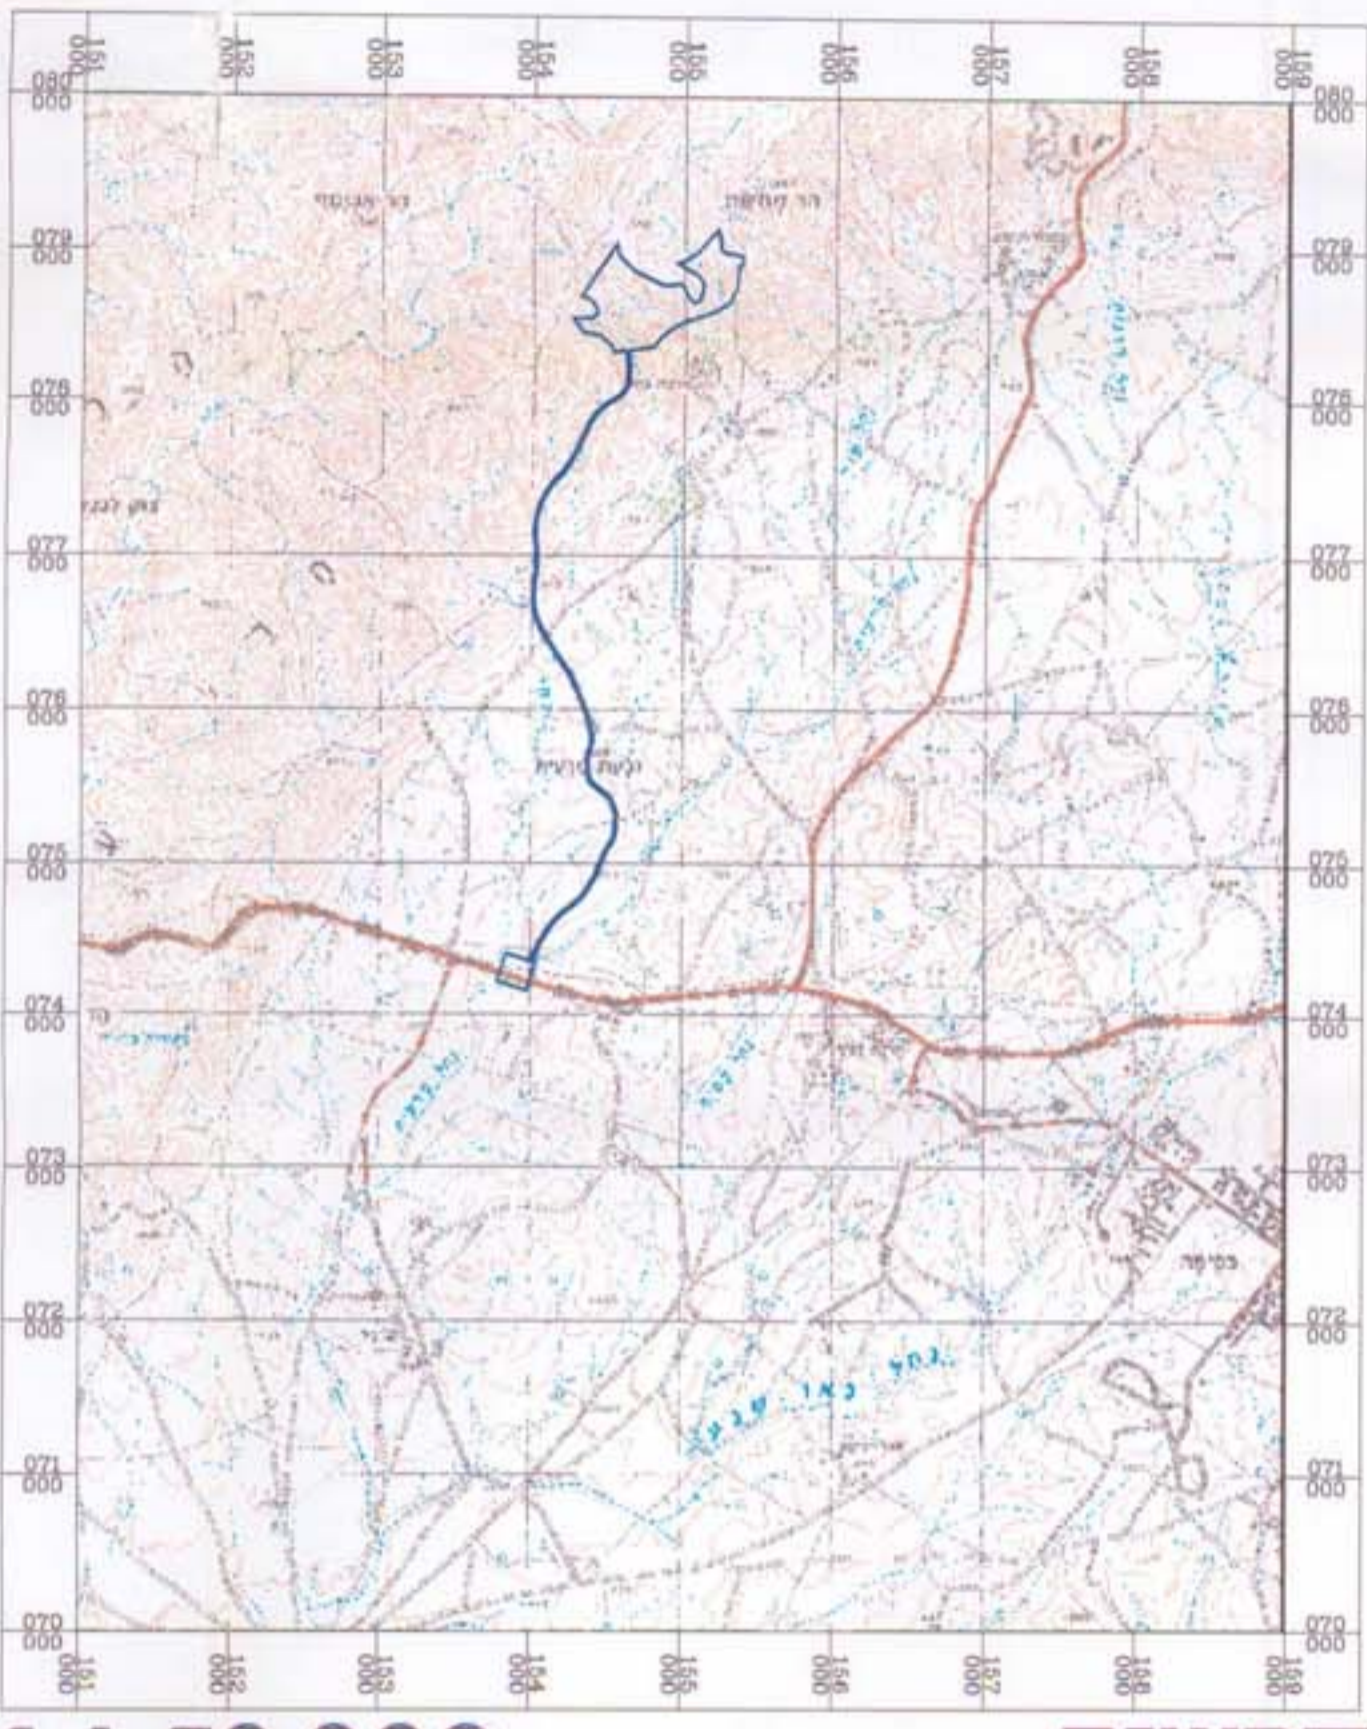

תרשים דרך גישה למחצבה 1 : 50,000

מצב מוצע

יעוד	שטח בדונמים	%
אזור תצ'בה	404.50	78.82
אזור מתקנים	17.69	3.45
דרך קיימת	15.22	2.97
דרך גישה	75.75	14.76
<b>סה"כ שטח התכנית</b>	<b>513.16</b>	<b>100.00</b>

מצב קיים

יעוד	שטח בדונמים	%
אזור חקלאי	497.16	96.88
דרך קיימת	16.00	3.12
<b>סה"כ שטח התכנית</b>	<b>513.16</b>	<b>100.00</b>

מיקרא

