

מרחב תכנון מקומי באר-שבע  
 תכנית מס' 5/מק/2031  
 שינוי לתכנית מתאר מס' 5/102/02/81

מסכת התכנון המחוקקת  
 12-01-2000  
 מחוז הדרום

מחוז : נפה : מקום : גוש : יו"מ התכנית : בעל הפרקע : גוש התכנית : שטח התכנית : מנה מידה : תאריך :


הדרום : באר שבע : שכי נאות לון, באר-שבע-רה שלמה גורן : 500210 (לא מוסדר) : יו"מ פוגנ' ח.ו. 0582438 : אסתר פוגנ' ח.ו. 5035202 - רח' עכו 5, ב"ש : יואכ' כדורי ת.ו. 27722305 : נורית כדורי ח.ו. 29588506 - רח' שכס 24, ב"ש : מנהל מקרקעי ישראל : אדרי' טובה ויינברגר : כ-0.899 דונם : 1:250 : 04 אוג' 1999

נעדה מקומית מ"מ 14  
 אישור תכנית מס' 5/מק/2031  
 11.8.99  
 חתום: טובה ויינברגר  
 אדריכלות וגינה ערים  
 חתול חמור בן 14  
 רשוי 280840260591

טבלת שטחים ועודי הפרקע


מספר	שטח	יעוד	מספר	שטח	יעוד
1	384	אזור מגורים א'	2	385	7512
3	130	דרכים	4	898	מג'ר
סה"כ		898	סה"כ		898

0000  
 מספר מגרש  
 מס' הדרך  
 סו בנין  
 רחוב הדרך

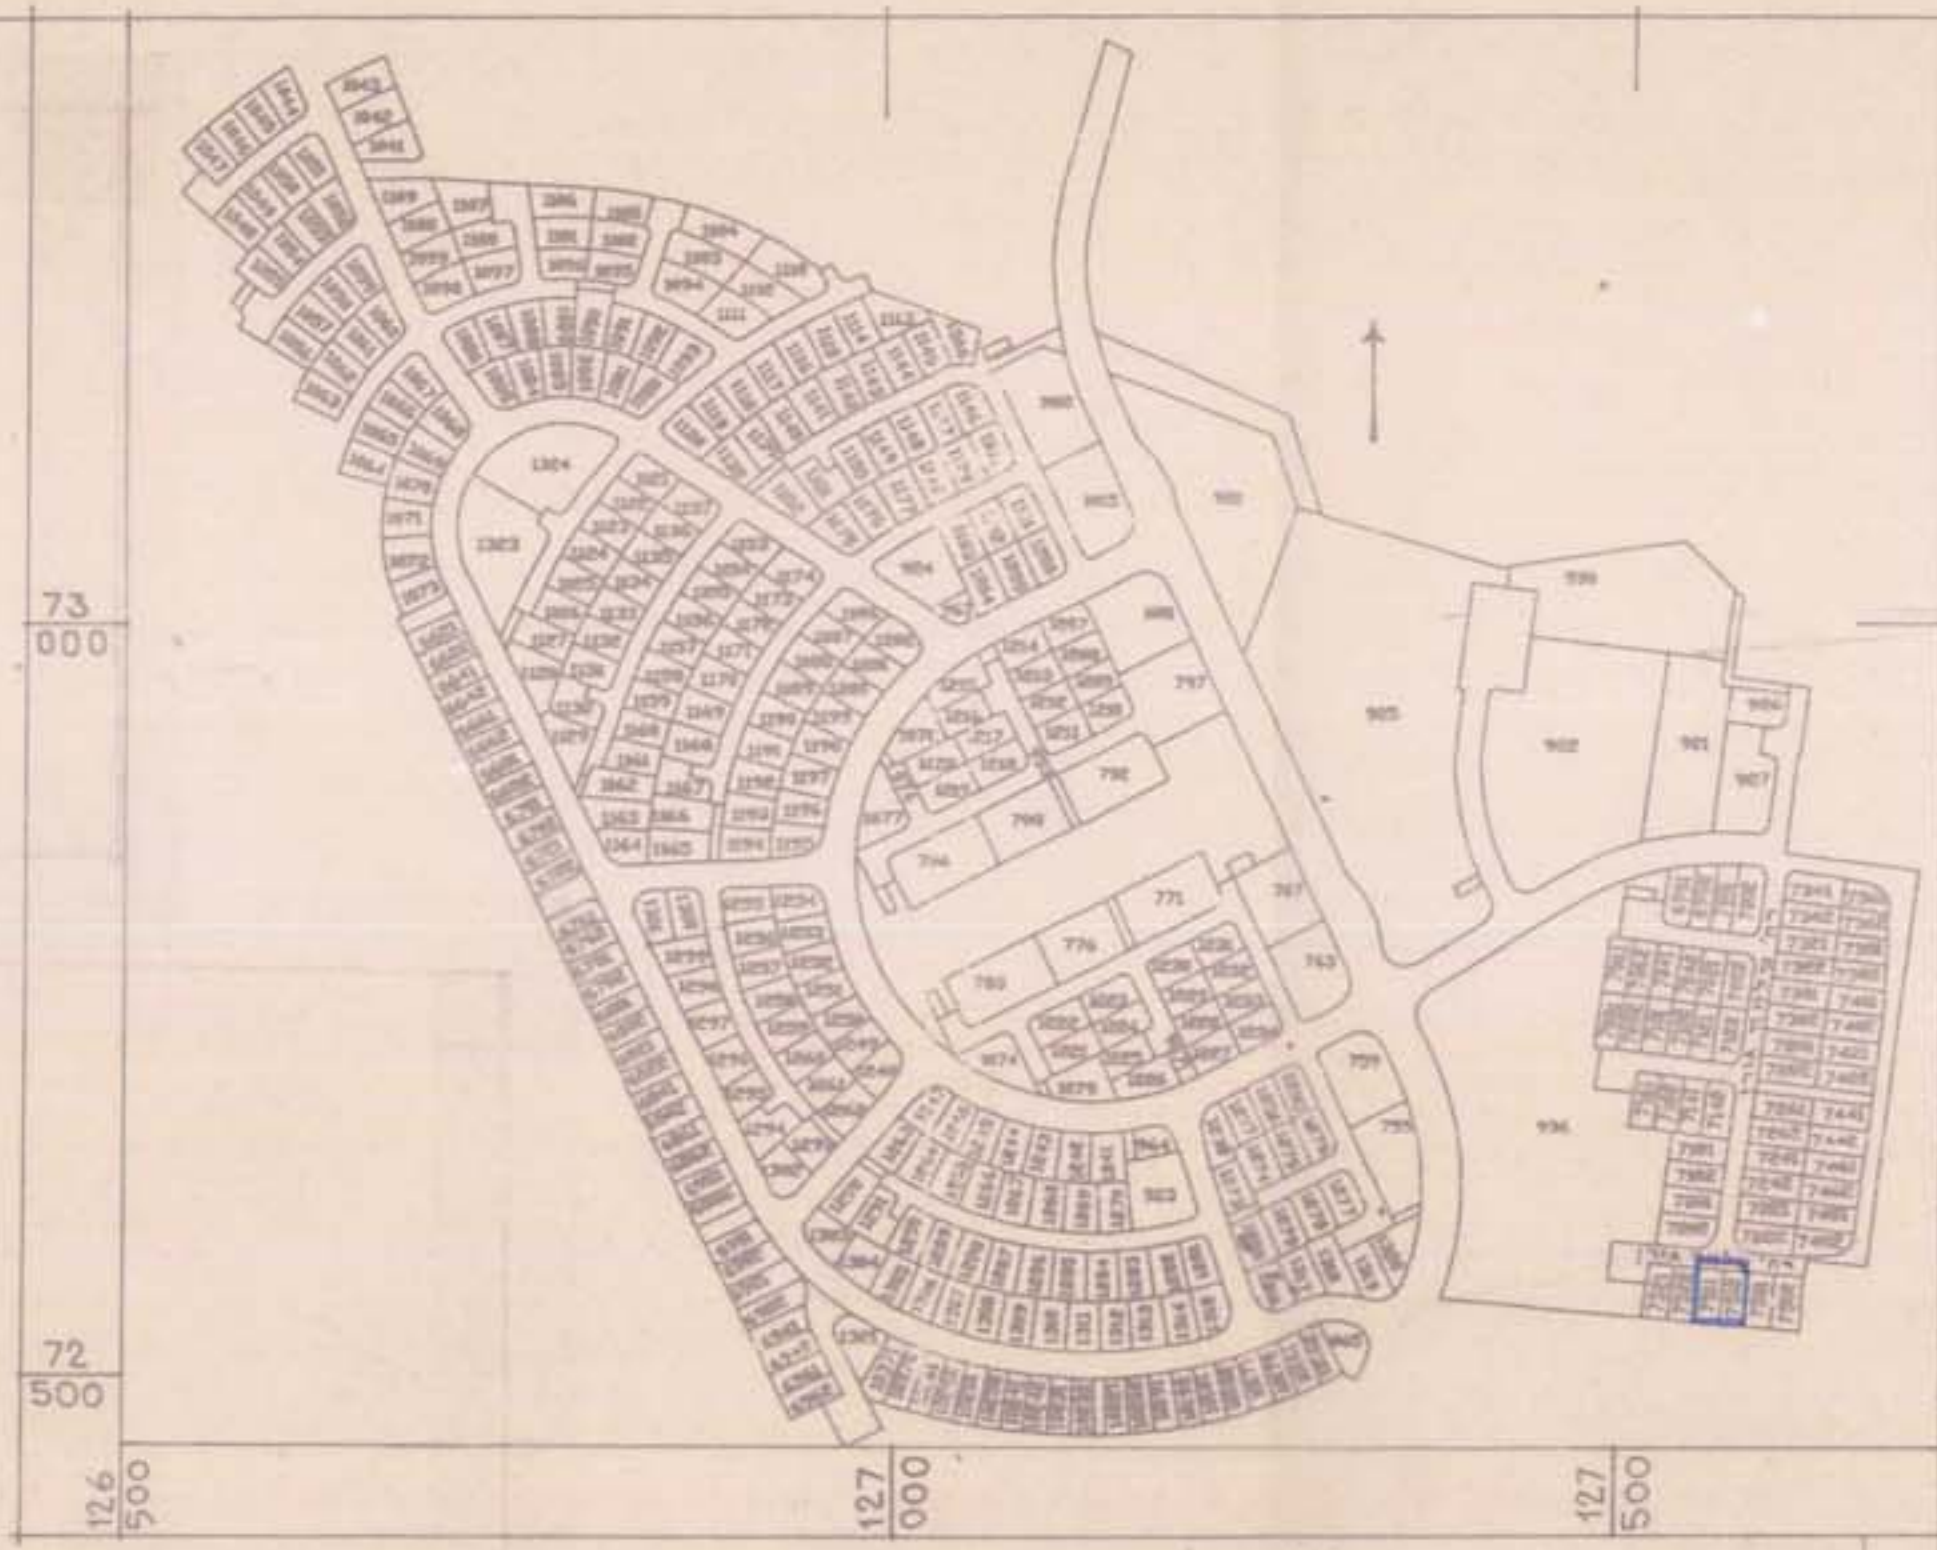

תרשים סביבה 1:5000

שם הפרקע : באר שבע נאות לון בנה ביתן  
 מגרש מס' 7511  
 שטח המגרש 384 מ"ר  
 מגרש מס' 7512  
 שטח המגרש 385 מ"ר  
 מספר יעוד : 204  
 מספר : 384  
 שטח : 385  
 מחוז : MAHOD  
 מנהל : טובה ויינברגר  
 חתום : טובה ויינברגר  
 אדריכלות וגינה ערים  
 חתול חמור בן 14  
 רשוי 280840260591

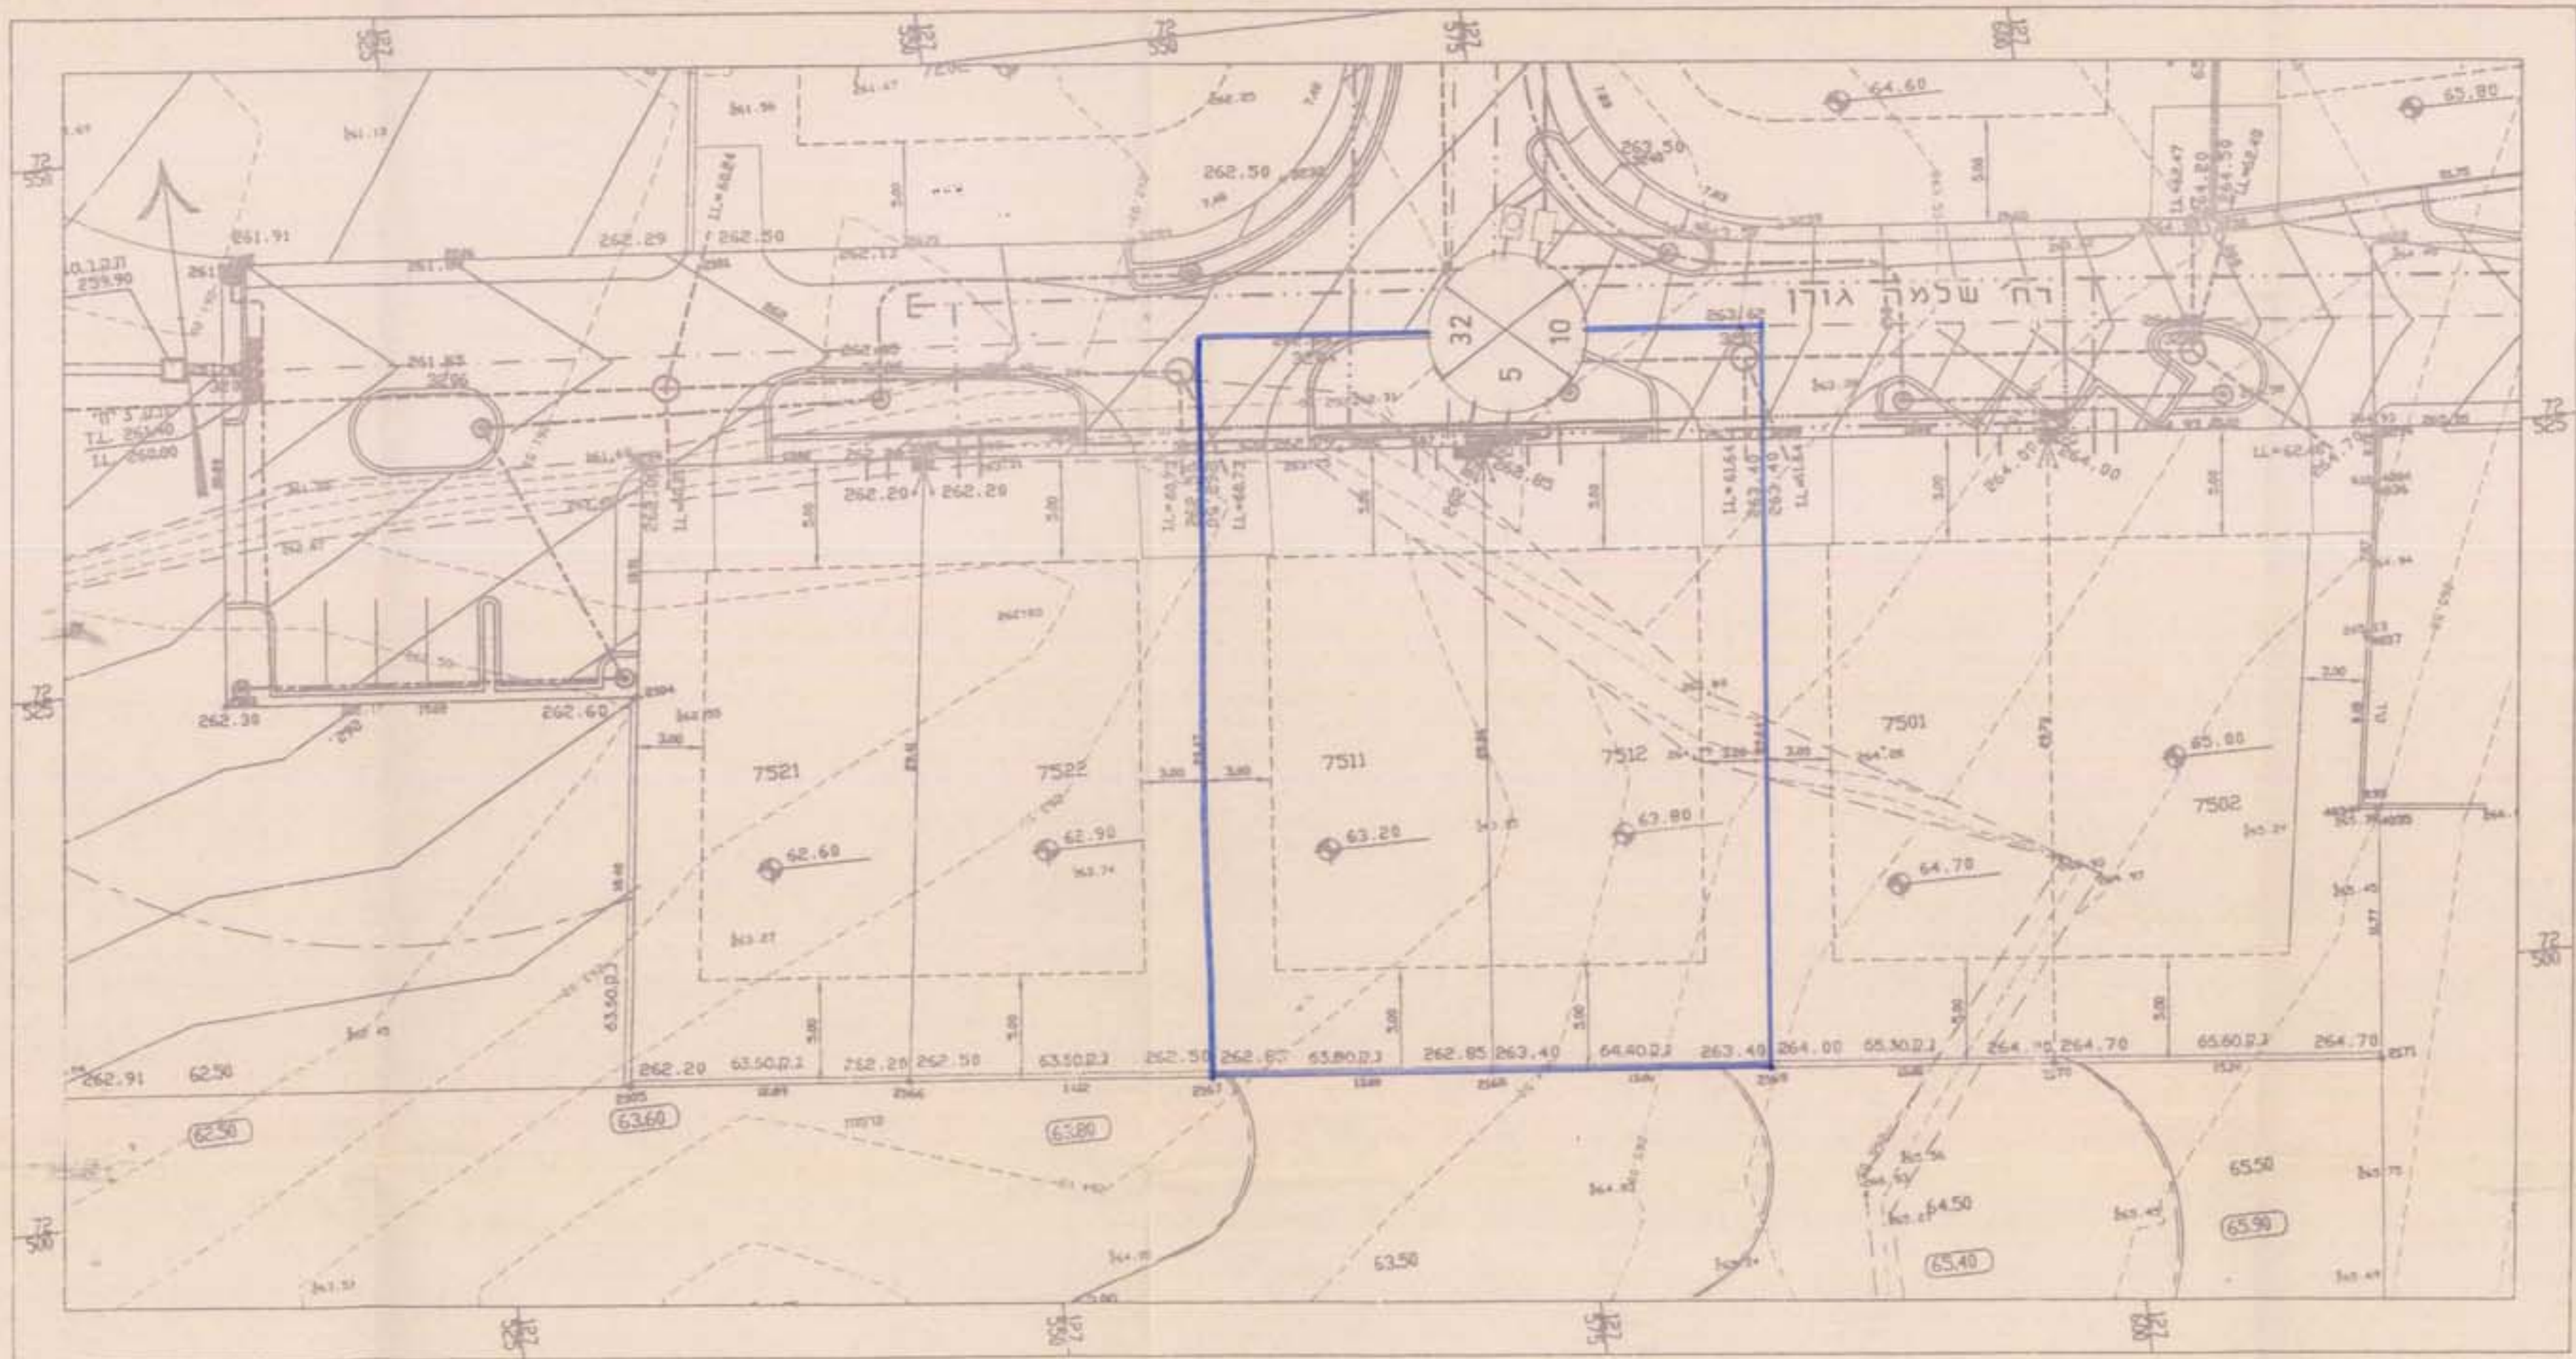

מצב קיים ומוצע 1:250