

העתק משרדי

שכת התכנון המחוקק  
20-06-1999  
מחוז הדרום

מרחב תכנון מקומי

# דימונה

תכנית מפורטת מס' 84/102/03/25  
שינוי לתכנית מפורטת מס' 62/102/03/25

מחוז :	דרום
נפה :	באר שבע
מקום :	דימונה
גוש :	39505
חלקה :	ט,ת/מלקוט 1, 74/1, 30/1, 29/1, 22/1, 63/1
שטח התכנית :	8.732 דונם
יזומי התכנית :	הועדה המקומית דימונה
בעל הקרקע :	מוהל מקרקעי ישראל
עורך התכנית :	י.קסלר, אדריכל ומתכנן ערים, רח' נגבה 20 באר-שבע, טל' 07-6278578 מס' רשיון 02624
קני"ח :	1500
תאריך :	15.2.98
מקרא :	7.8.98
	13.10.98
	11.98

מישור הנתמך מזה זמן רב  
ע"י שירות המבחן  
מס' 64/102/03/25  
4-7-99

חודש על אלוסי הגבית שטח  
מיועצת ב-10/10/99  
מס' 64/102/03/25  
4-7-99


מס' הדרך  
קו בנין  
רוחב הדרך  
מס' מנרש  
קו בנין  
מס' מנרש מתוכנן

- מקרא**
- נבול התכנית
  - טבת קיים
  - אזור מנורים א'
  - שטח למוסד
  - שטח למוסדות ציבור
  - דרך קיימת
  - שצ"פ
  - מבנה להרסה

ועדה מקומית לבנין ובניה  
דימונה  
מס' 64/102/03/25  
4-7-99

## טבלת שטחים

מצב מוצע			מצב קיים		
שטח	מספר	יעוד	שטח	מספר	יעוד
85.7	7485	מס' 205/1 למוסדות ציבור	85.9	7502	מס' 205 למוסדות ציבור
2.2	180	שצ"פ	2.2	180	שצ"פ
0.07	5.5	אזור מנורים א'			
0.13	11.6	102/1			
11.9	1040	5-16 דרך קיימת	11.9	1040	5-16 דרך קיימת
100	8732	סה"כ	100	8732	סה"כ

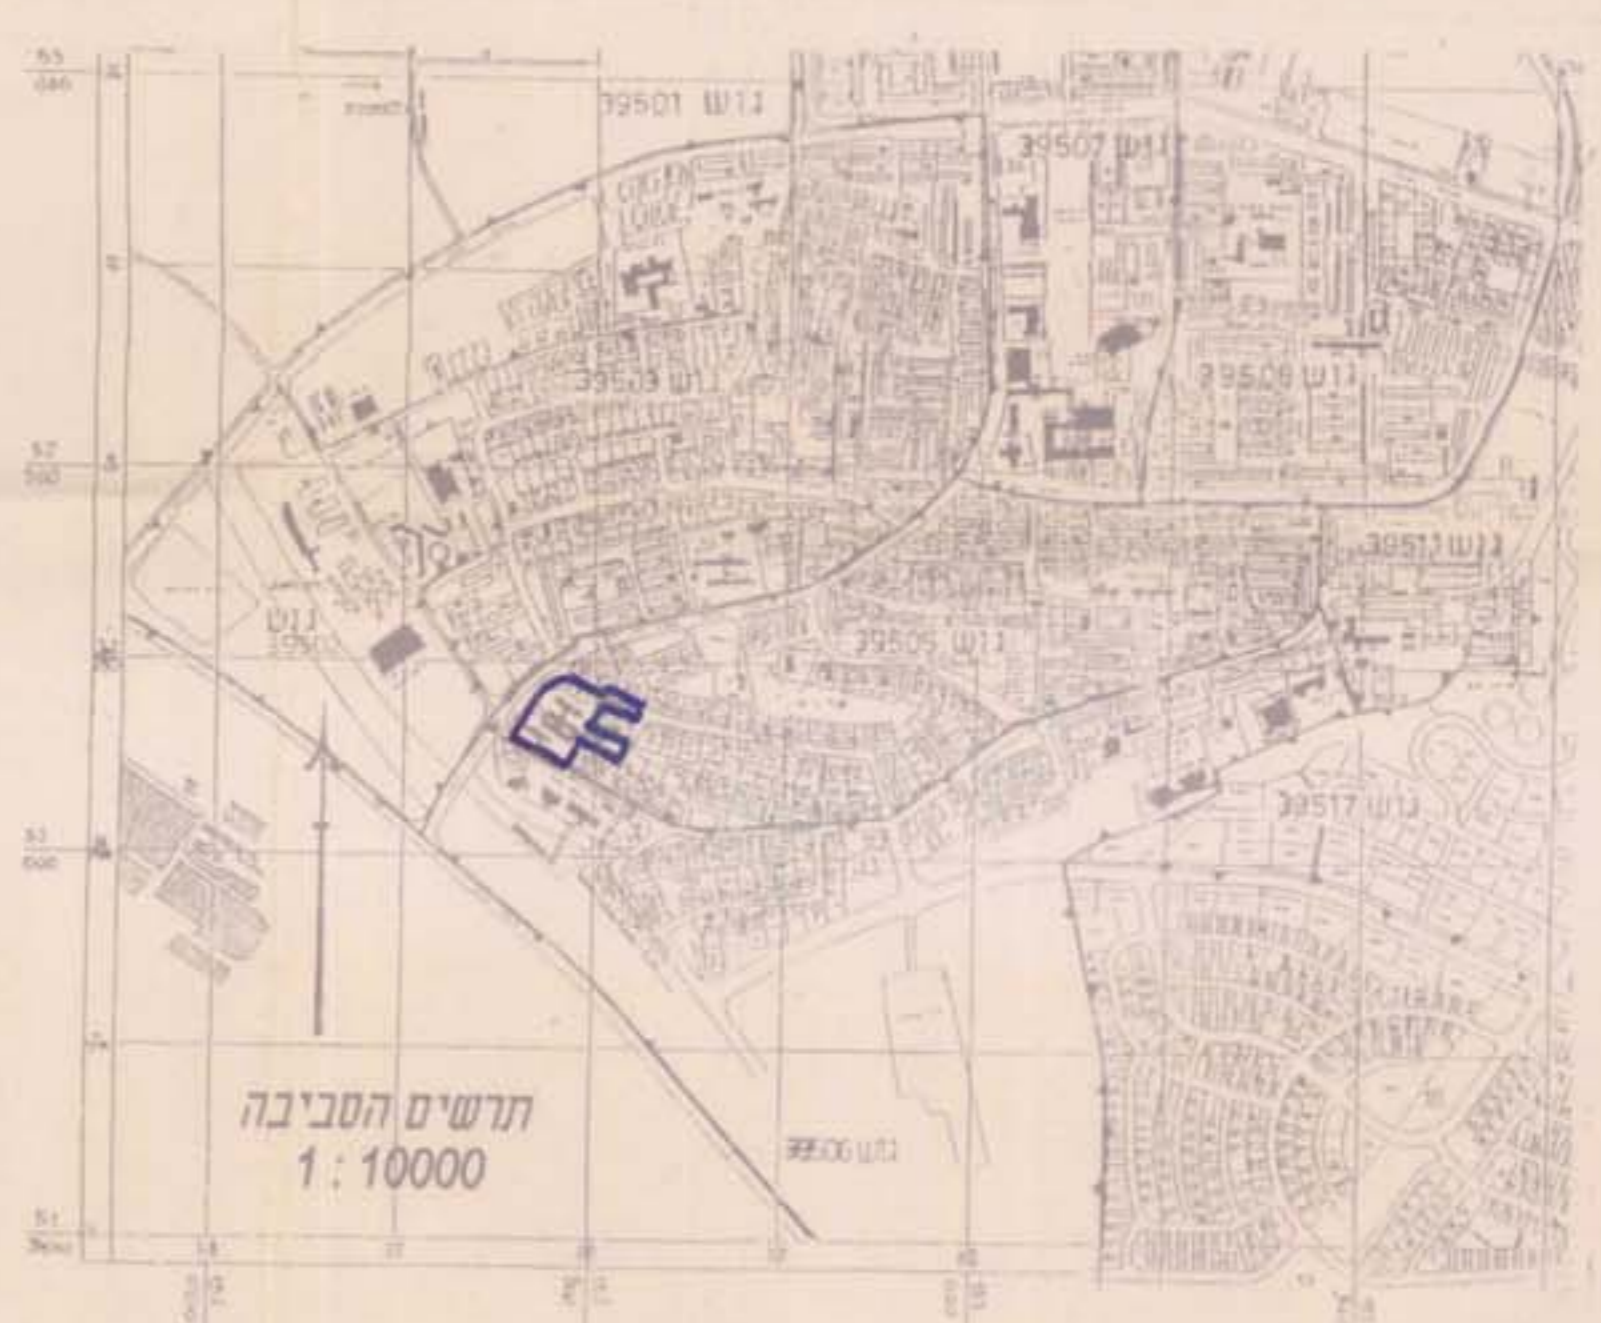

מחוז קיים  
1:500

מחוז מוצע  
1:500