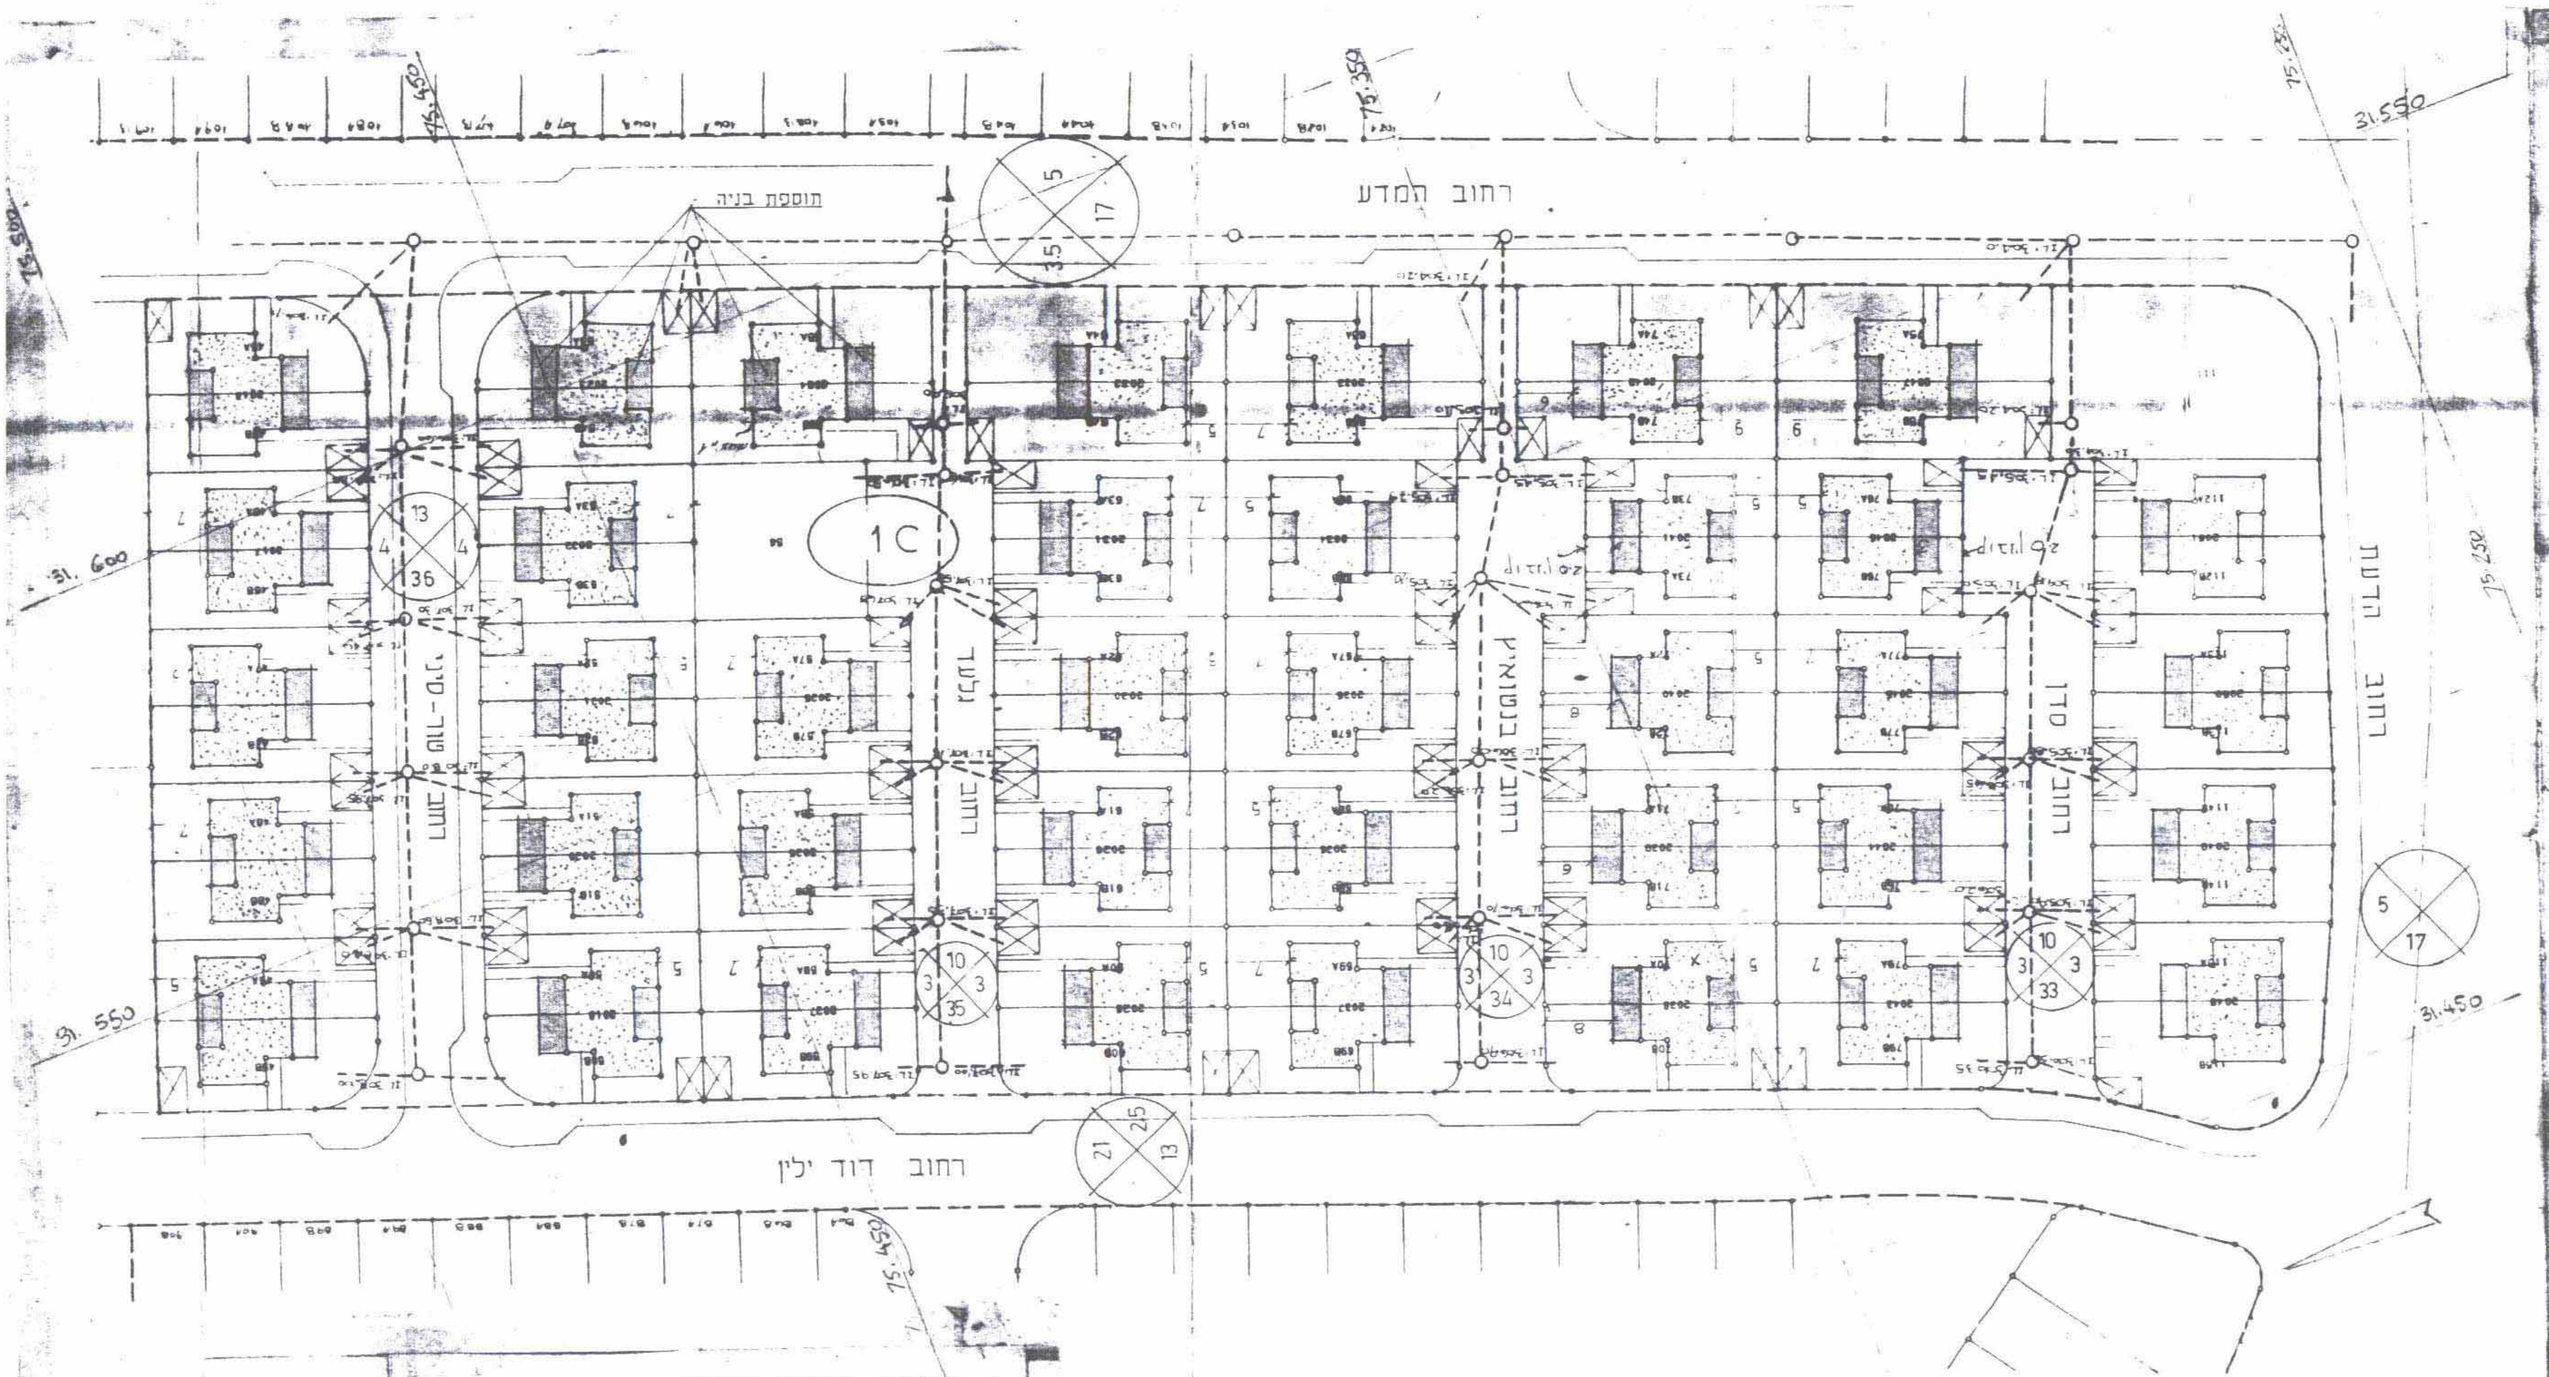

נספח בינוי מנחה

תבנית המגרשים והעמדת המבנים.

קטע טיפוסי ק.מ. 1:500

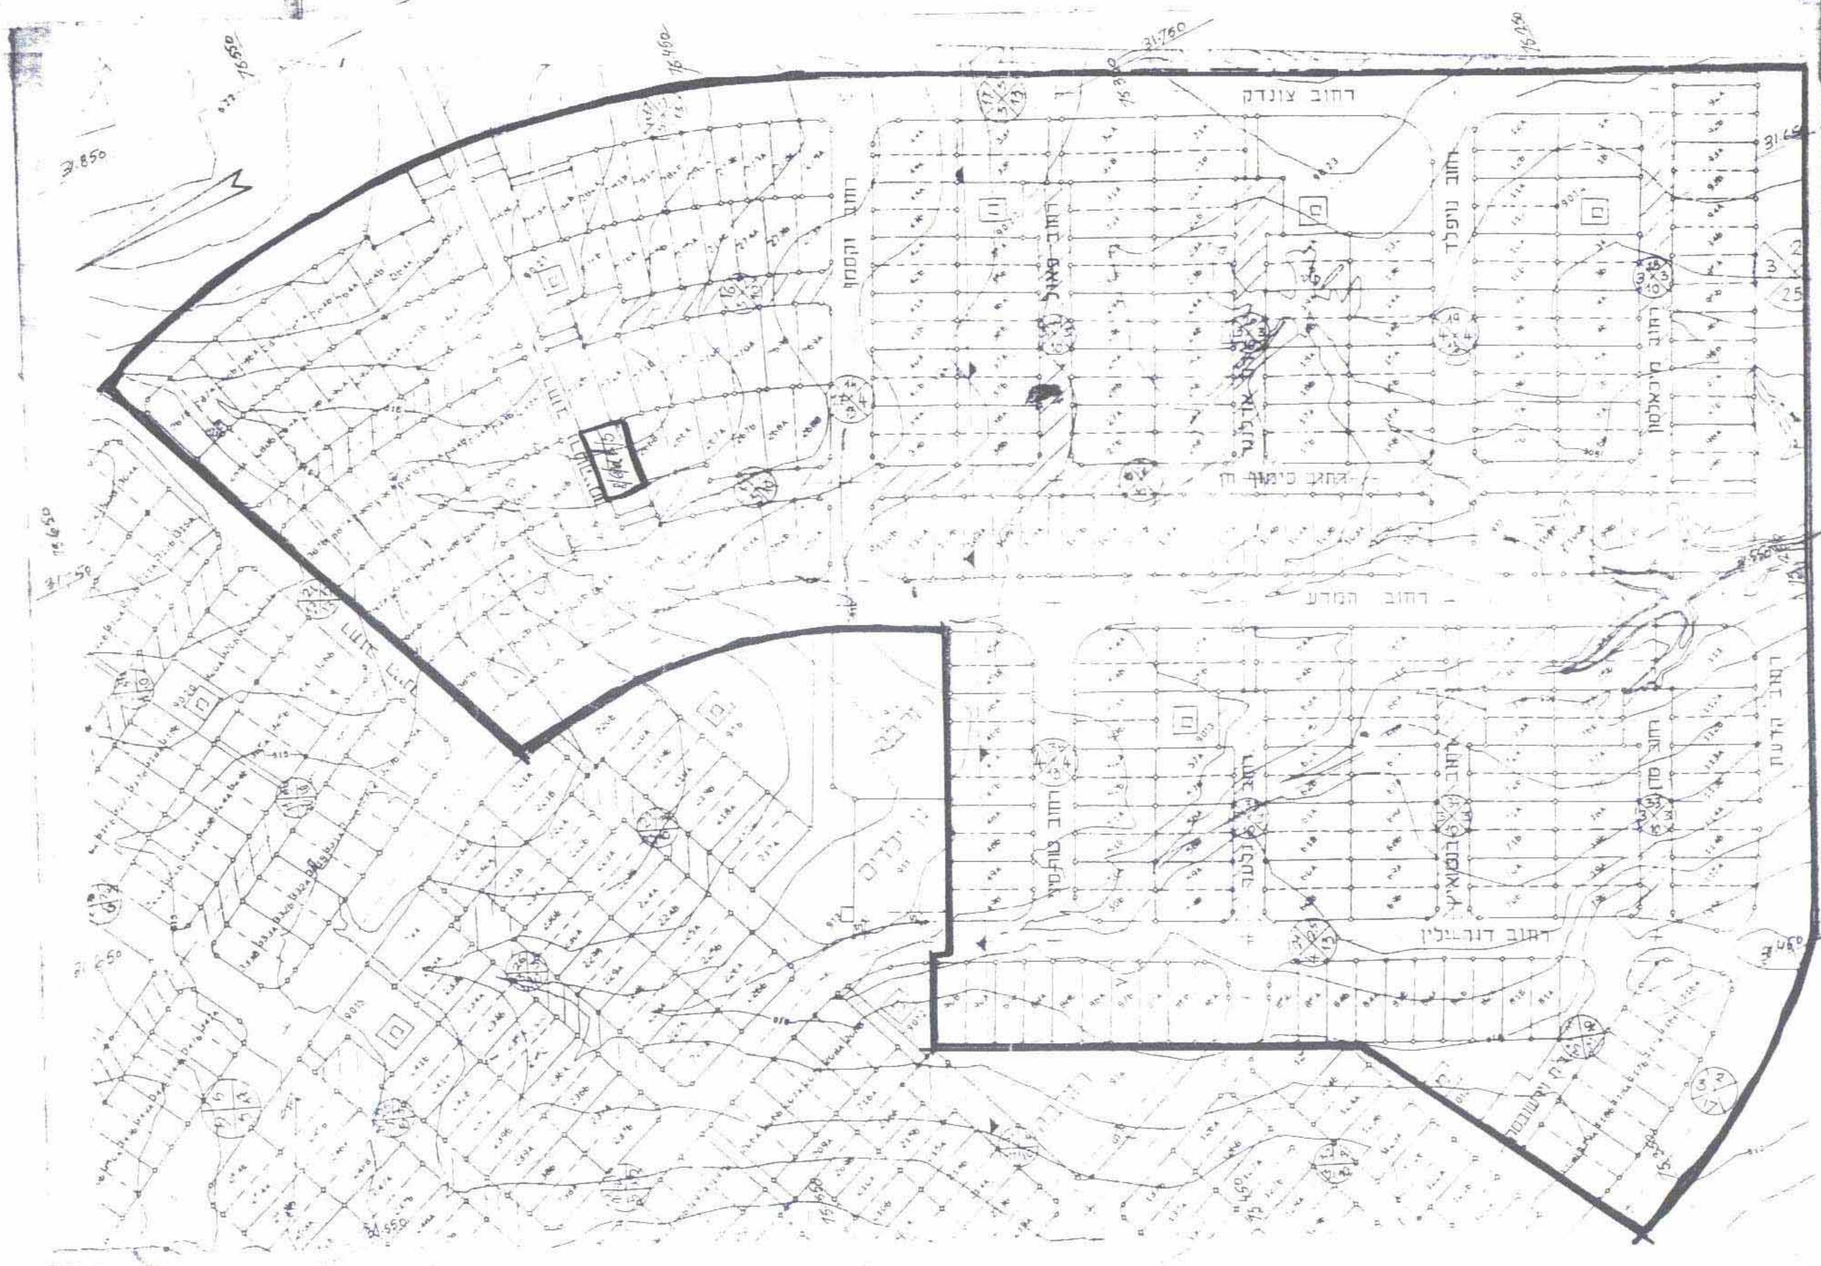

מצב קיים ק.מ. 1:1250.