


ג.מ. 2/מק/315 אילת 315
 12 -
 עיריית אילת
 אגף הנדסה
 02-999
 משרד תכנון

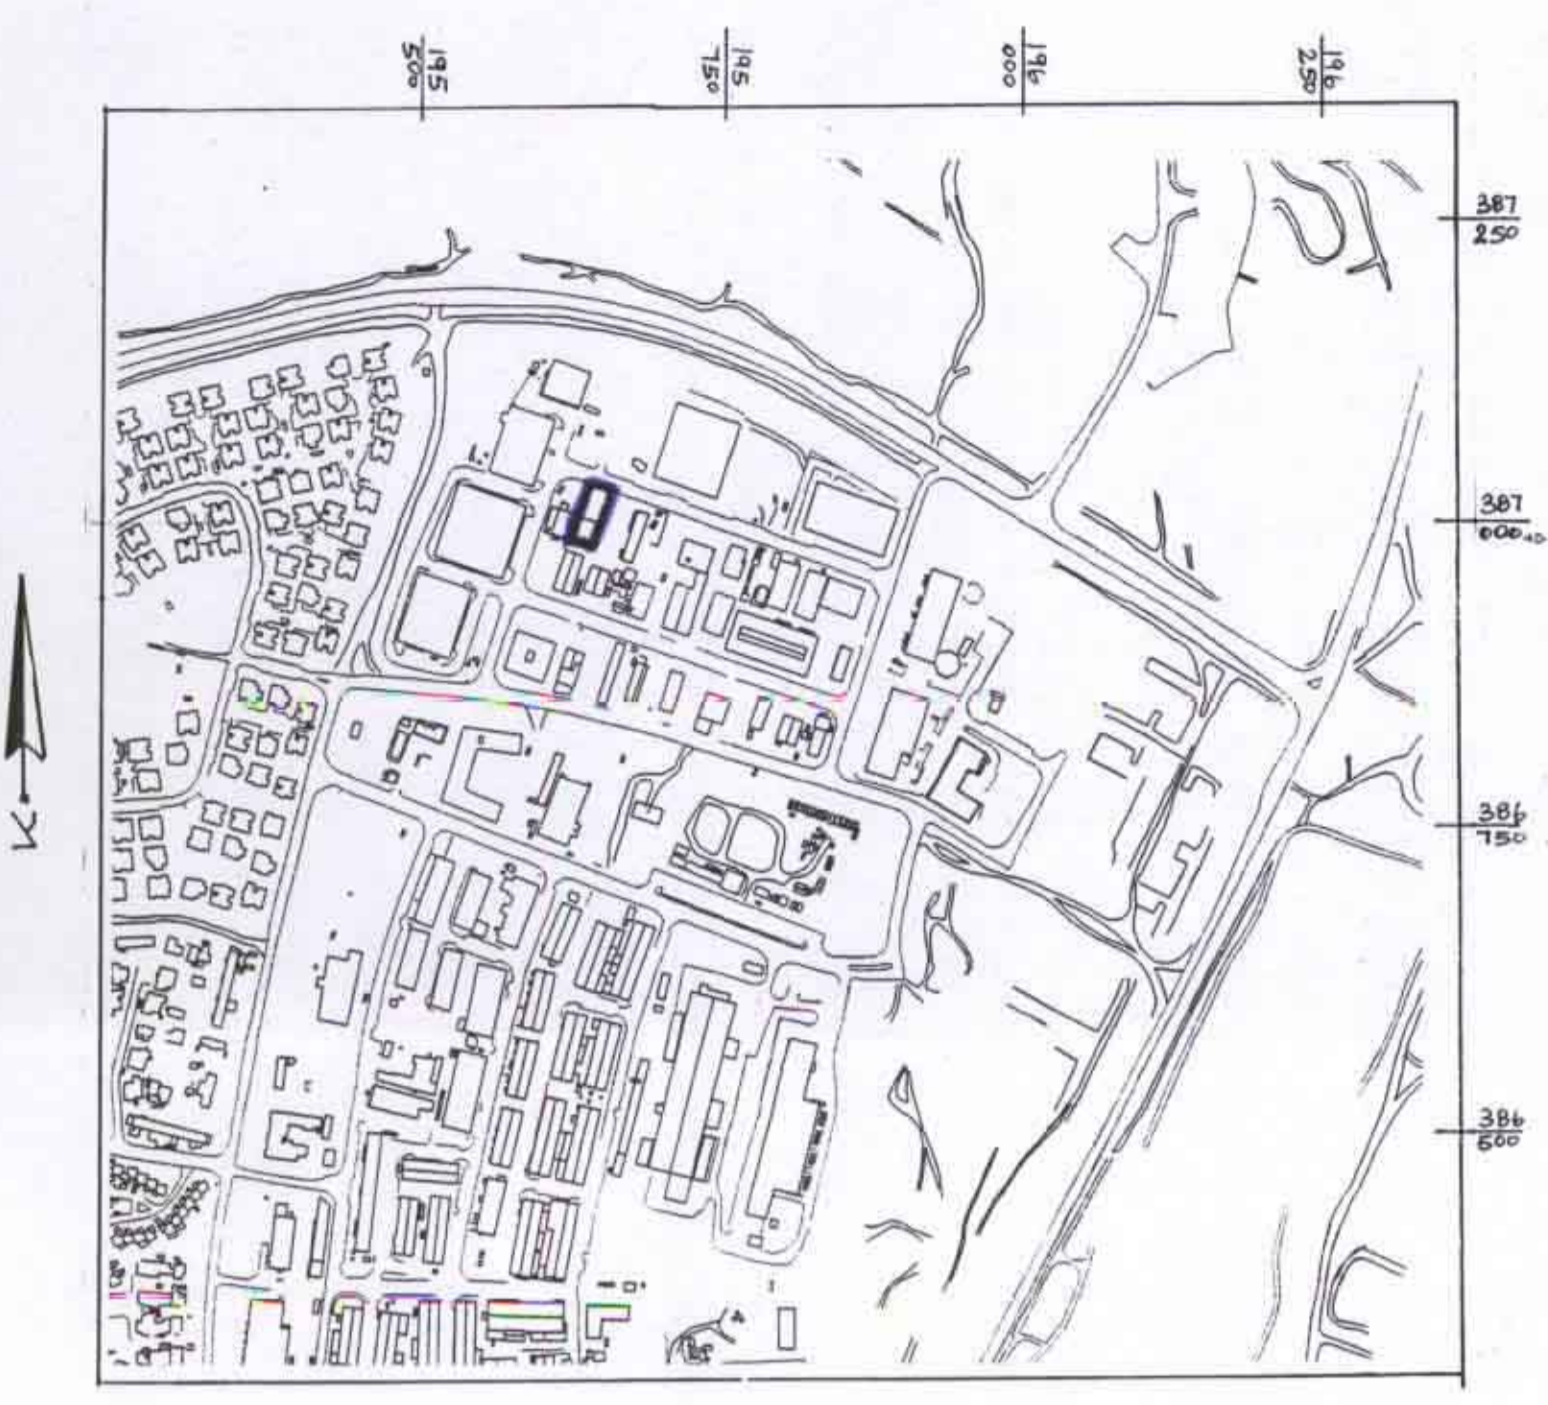

תרשים סביבה - - 1:5000

מחוז הדרום

מרחב תכנון מקומי - אילת

תכנית מפורטת מס' 315/מק/2

שנוי לתכנית מפורטת מס' 8/105/03/2

גוש: 40051

מגרש: 17

בעל הקרקע: מינהל מקרקעי ישראל

יום התכנית: יצחק בן אדיבה 478/24 אילת. מל: 07-6372787

המתכנן: פרנ'ון יונתן-אדריכל רישיון מס' 31212
 אילת קניון העיר ח.ד. 3055 מל. 07-6335871

שטח התכנית: 900 מ"ר

תאריך: יולי 1998

ק.מ. 1:1250
 הודעה נקודתית אילת
 אישור תוכנית מס'
 הודעה על יזום תוכנית לאשר את
 התכנית בשינויים
 יזום הועדה
 בינה
 תוכנית תכנון

מקרא

נבול התכנית
 קו בנין

חתימות

בעל הקרקע:

היום:

ועדה מקומית:

ועדה מחוזית:

המתכנן: יונתן פרנ'ון אדריכל

