

מרחב תכנון מקומי אילת
 תכנית מפורטת מס' 40084/2 - לא ת.ד. 4435 - רובע 4 שחמון
 המהווה שינוי לתוכנית מס' 151/2





נפה : באר שבע
 מחוז : דרום
 עיר : אילת
 גוש : 40084 (לא ת.ד. 4435)
 מגרש : 223
 שטח התכנית : 582 מ"ר

תשריט
 ק.מ. 1/250
 בעל הקרקע : מ.מ.
 המבקש : בעל זכות חכירה : צודקניץ אריה
 כתובת : ת.ד. 4435 אילת, 050-208606
 עורך התכנית :


חבי דו גרוסמן אדריכלים בע"מ, אילת 1993 כ"ס
 כתובת: דח' אזהרן-אבי, ת.ד. 4435, 050-208606
 אדריכלית פלגקוב מרנה מ.ר. 44886
 תאריך : 8.9.99



נה על אישור ותכנון מס' 40084/2
 מזה כעידן: 2013/2
 ידוע: 21.02.99
 ידוע: 21.02.99

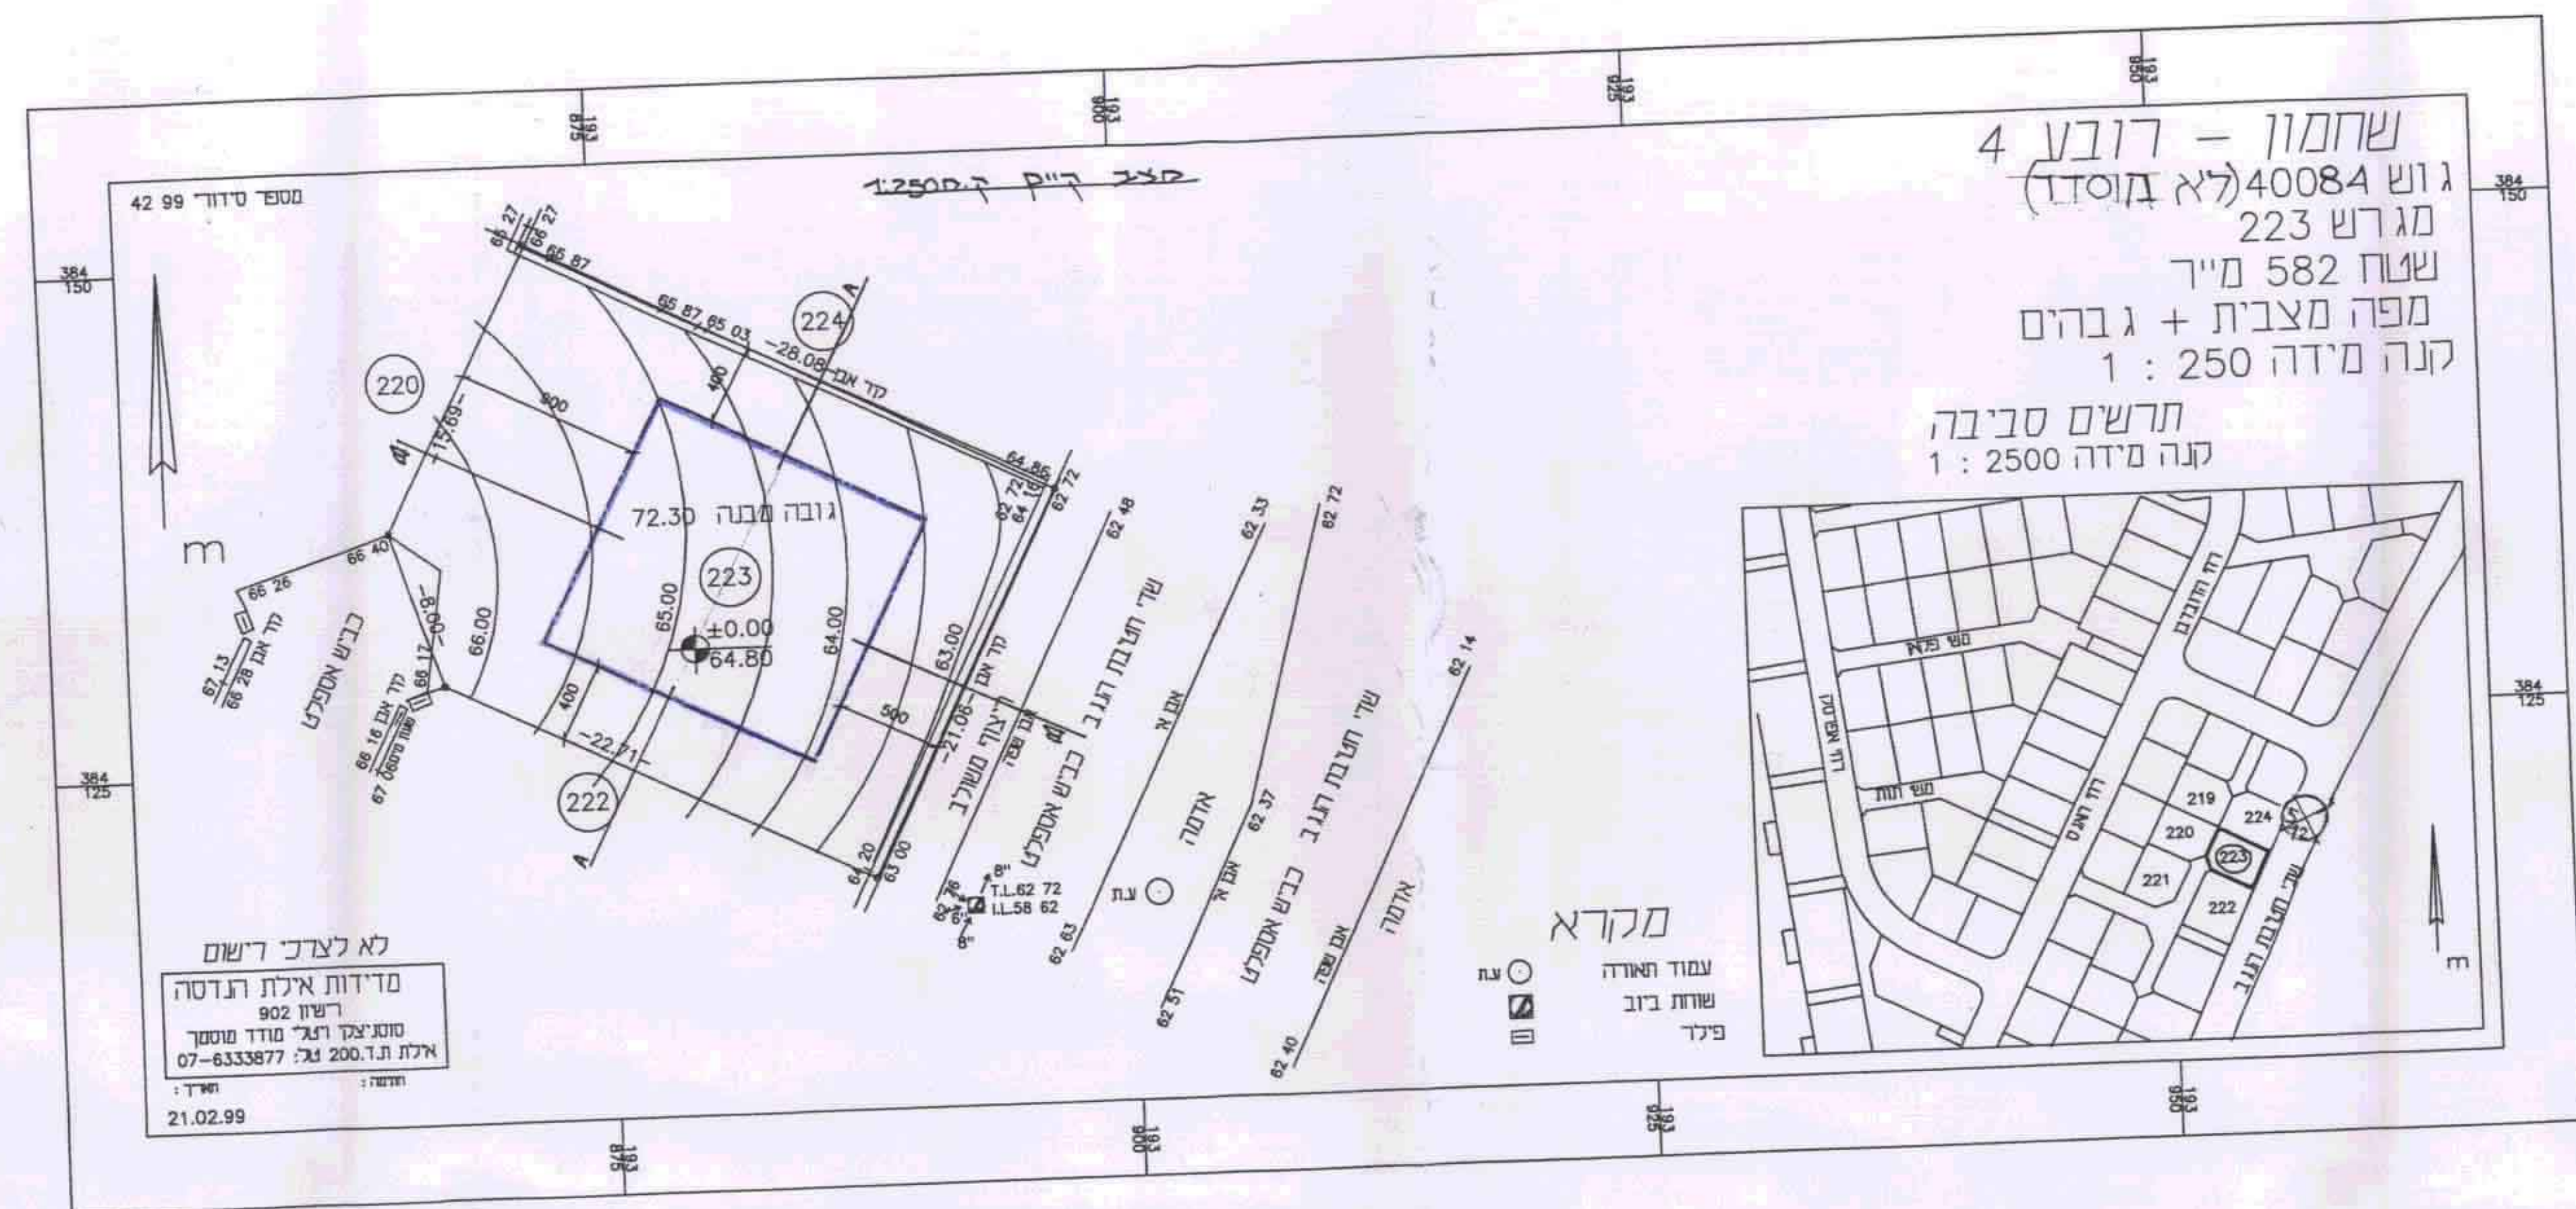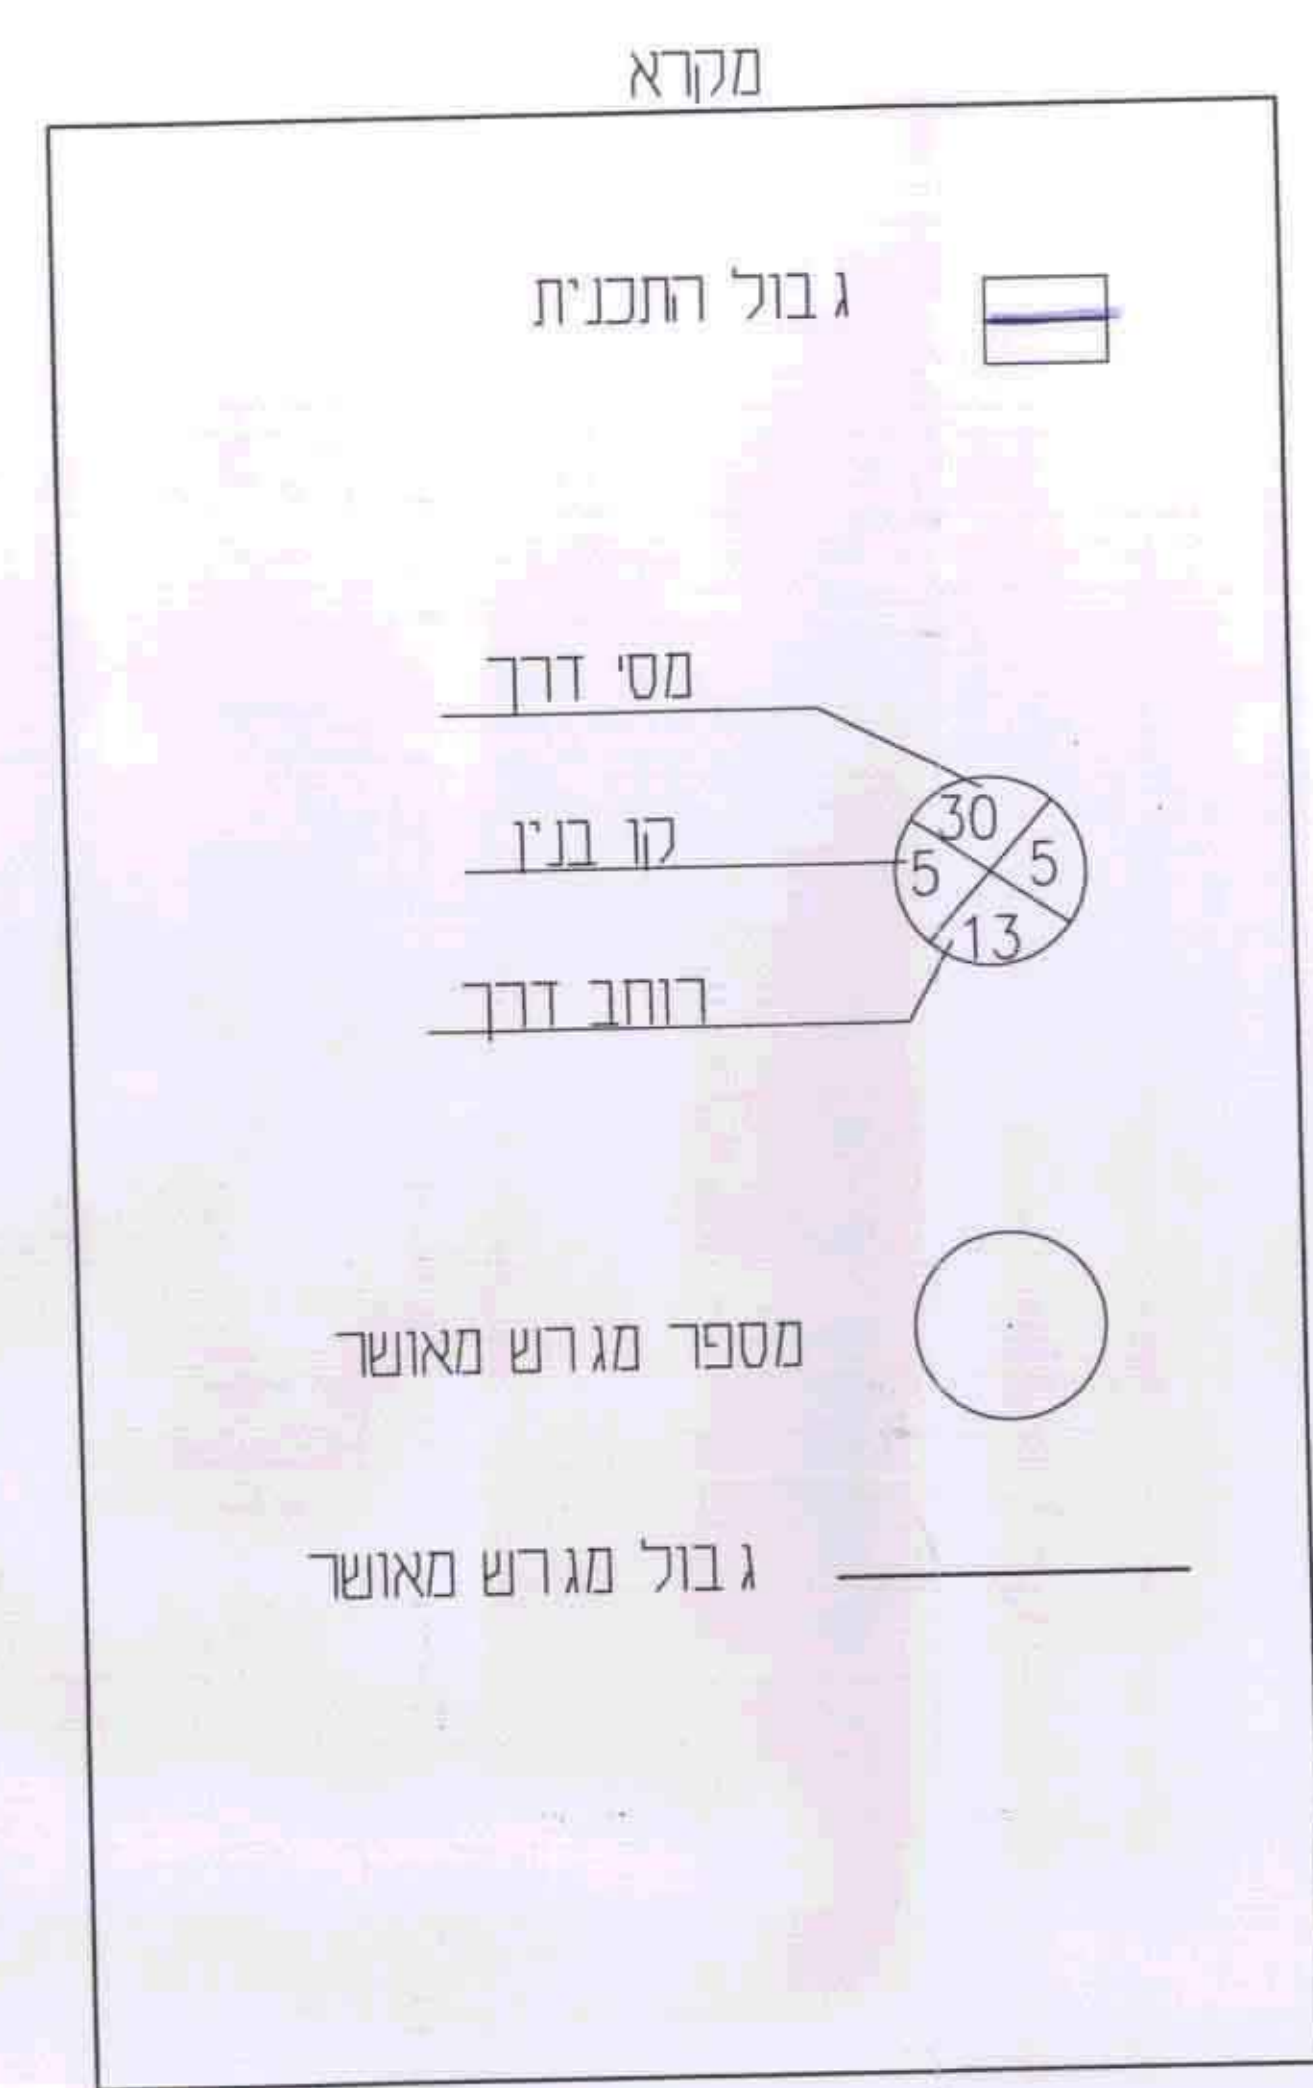

לא לצדכ' רישום
 מידות אילת ת.ד. 4435
 רישון 902
 סוכני צל: רגל' מודד מוסמך
 אילת ת.ד. 200, גל: 07-6333877
 תאריך: 21.02.99

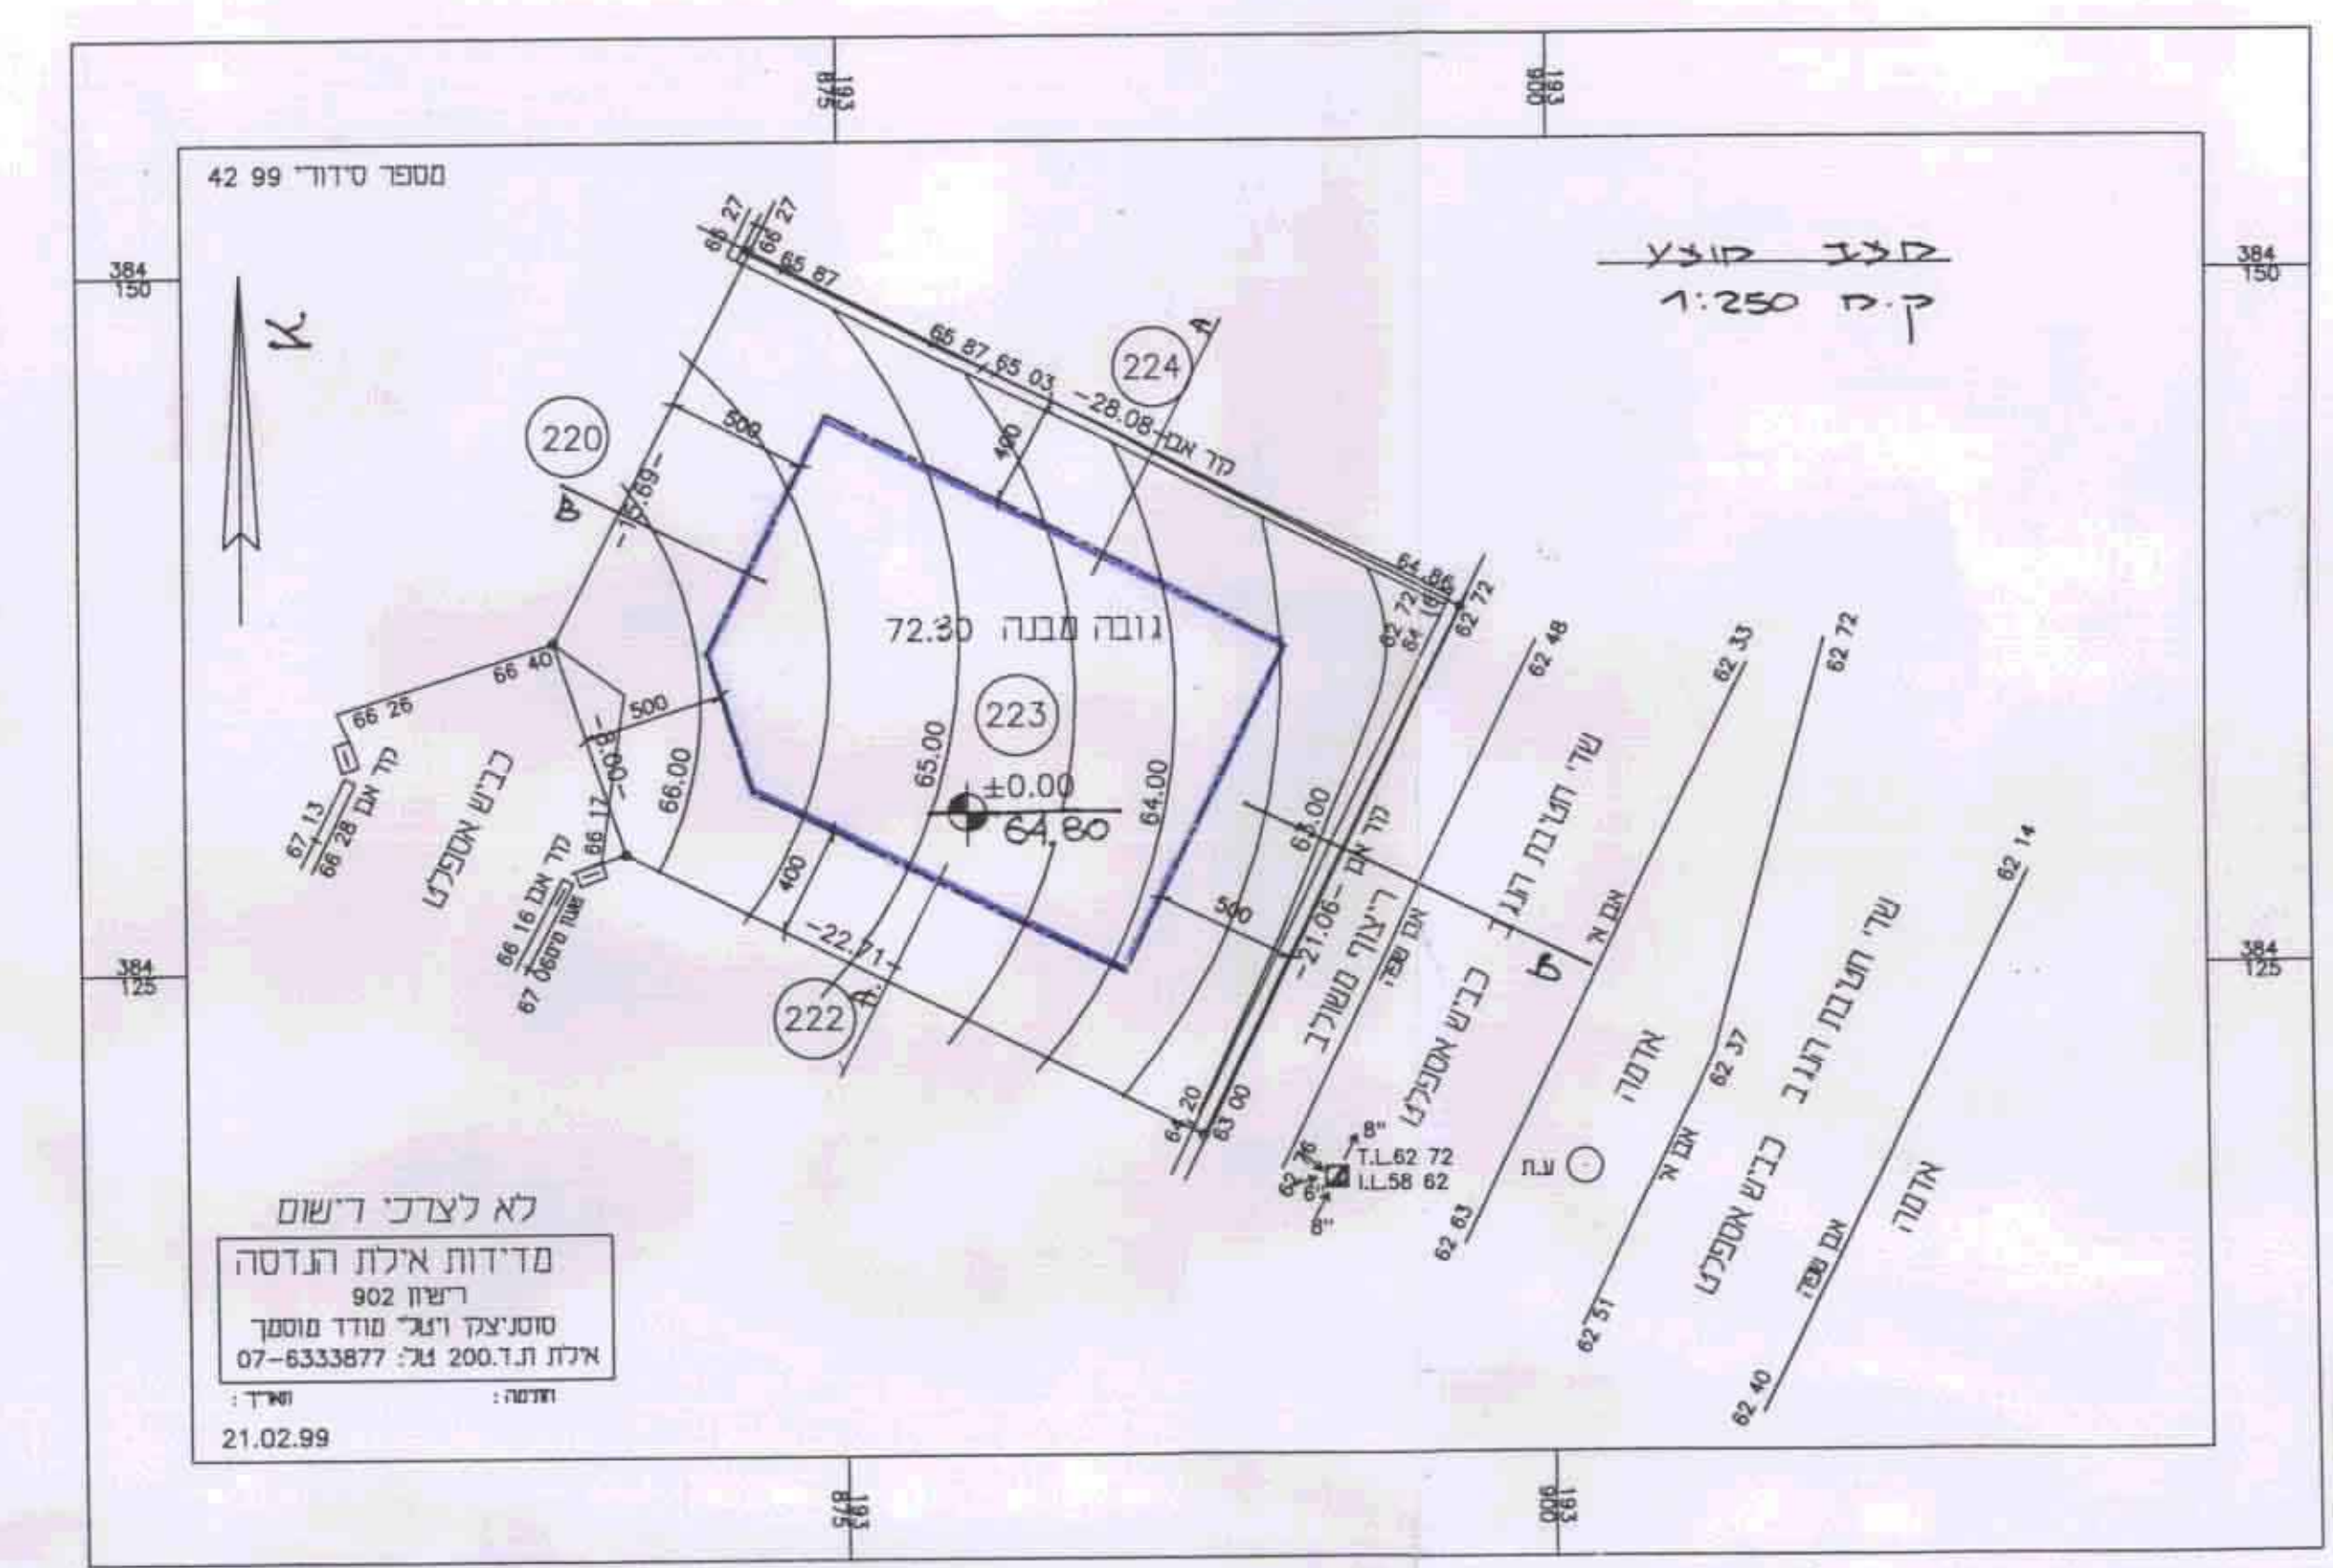

לא לצדכ' רישום
 מידות אילת ת.ד. 4435
 רישון 902
 סוכני צל: רגל' מודד מוסמך
 אילת ת.ד. 200, גל: 07-6333877
 תאריך: 21.02.99