

שטח התכנון המחוזית
18-04-70
מחוז הדרום

מרחב תכנון מקומי דימונה

תכנית מפורטת מס' 65/102/03/25
שינוי לתכנית מפורטת מס' 41/102/03/25

- מחוז : הדרום
- נפה : באר שבע
- מקום : דימונה, רח' הגפן
- גוש : 39506
- יוםם התכנית : הועדה המקומית לתכנון ולבניה דימונה
- בעל הקרקע : מנהל מקרקעי ישראל
- עורכת התכנית : אדר' טובה ויינברגר
- שטח התכנית : כ- 0.410 דונם
- קנה מידה : 1:250
- תאריך : 30 מרץ 2000




טבלת השטחים ועודי הקרקע:

שטח מגרש במ"ר קיים	שטח מגרש במ"ר מוצע	יעוד קיים	יעוד מוצע
30	247	שטח כבניני ציבור	אזור מגורים א'
112	112	דרכים	דרכים
353	410	יהודה	סה"כ

הערות: הפרש השטחים בין מצב קיים למצב מוצע נובע מההבדל בין מדידת נפחית למדידת אריתמטית.

- מקרא:
- גבול התכנית
 - שטח כבניני ציבור
 - אזור מגורים א'
 - דרך קיימת/מאושרת
 - קו בניין
 - מבנה קיים
 - מספר מגרש
 - מבנה להריסה
 - מס' הדרך
 - קו בניין
 - רוחב הדרך

הנהלת התכנית
6/10/2000
221
17.1.99

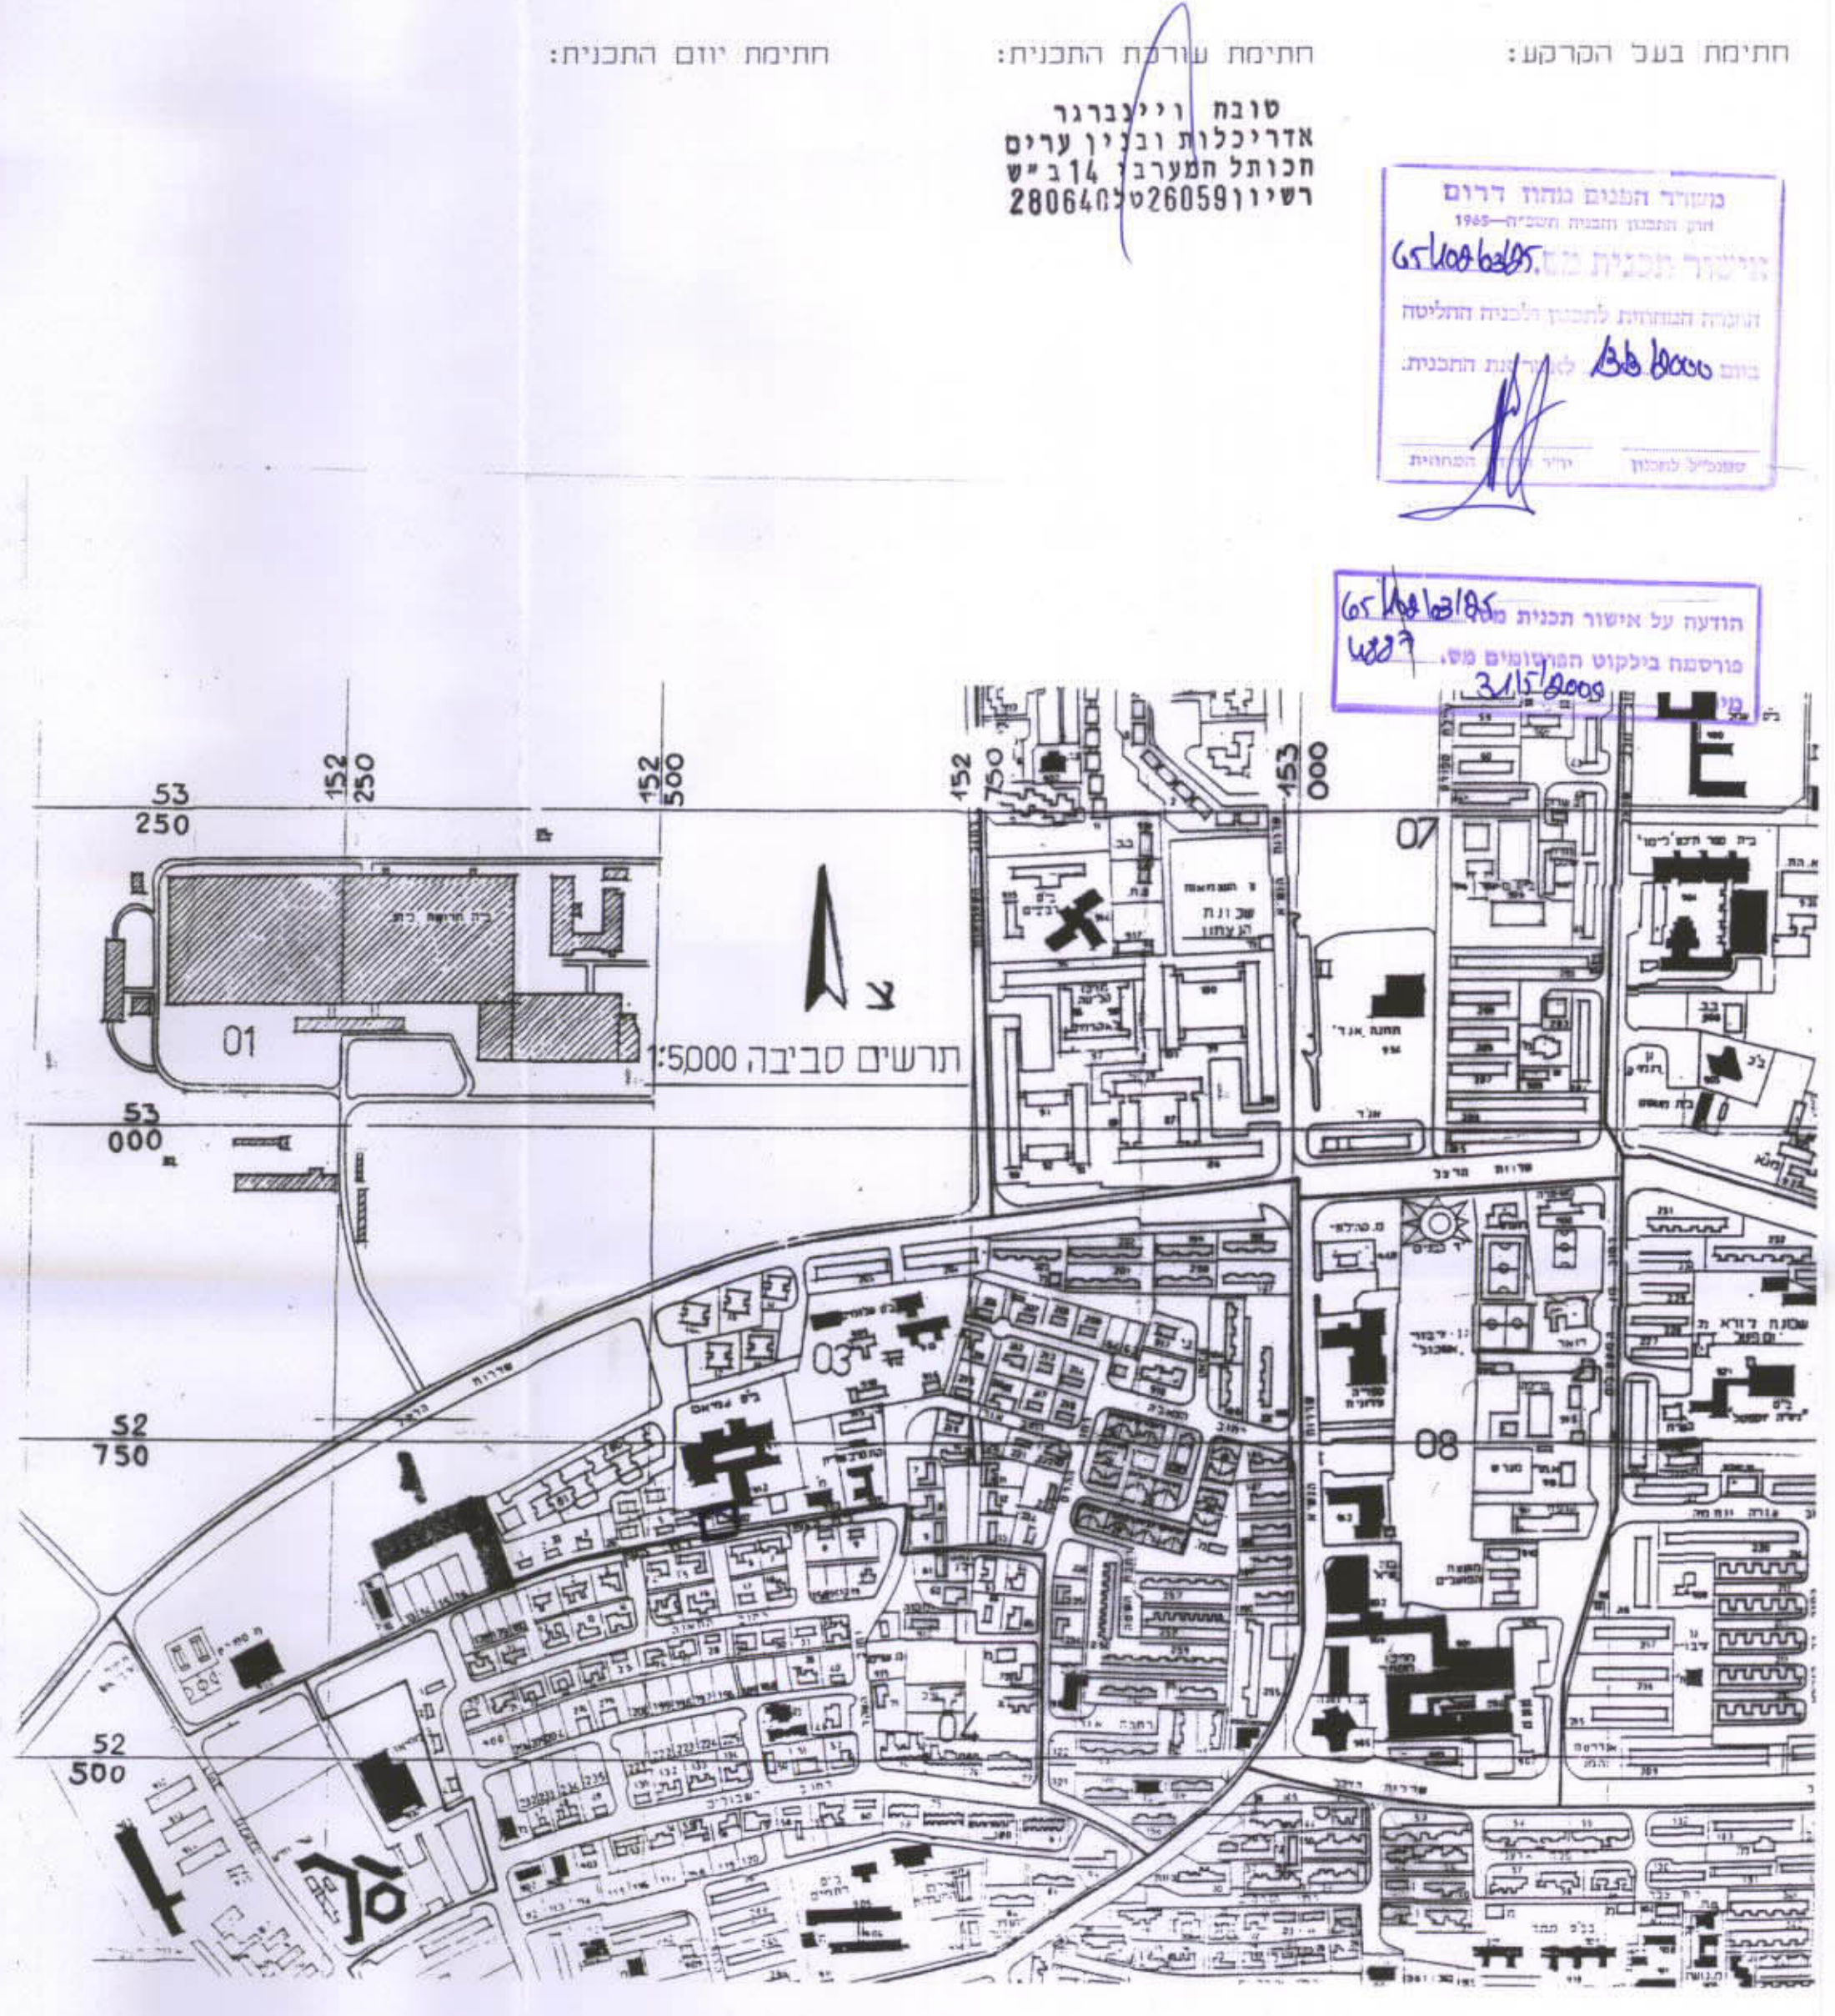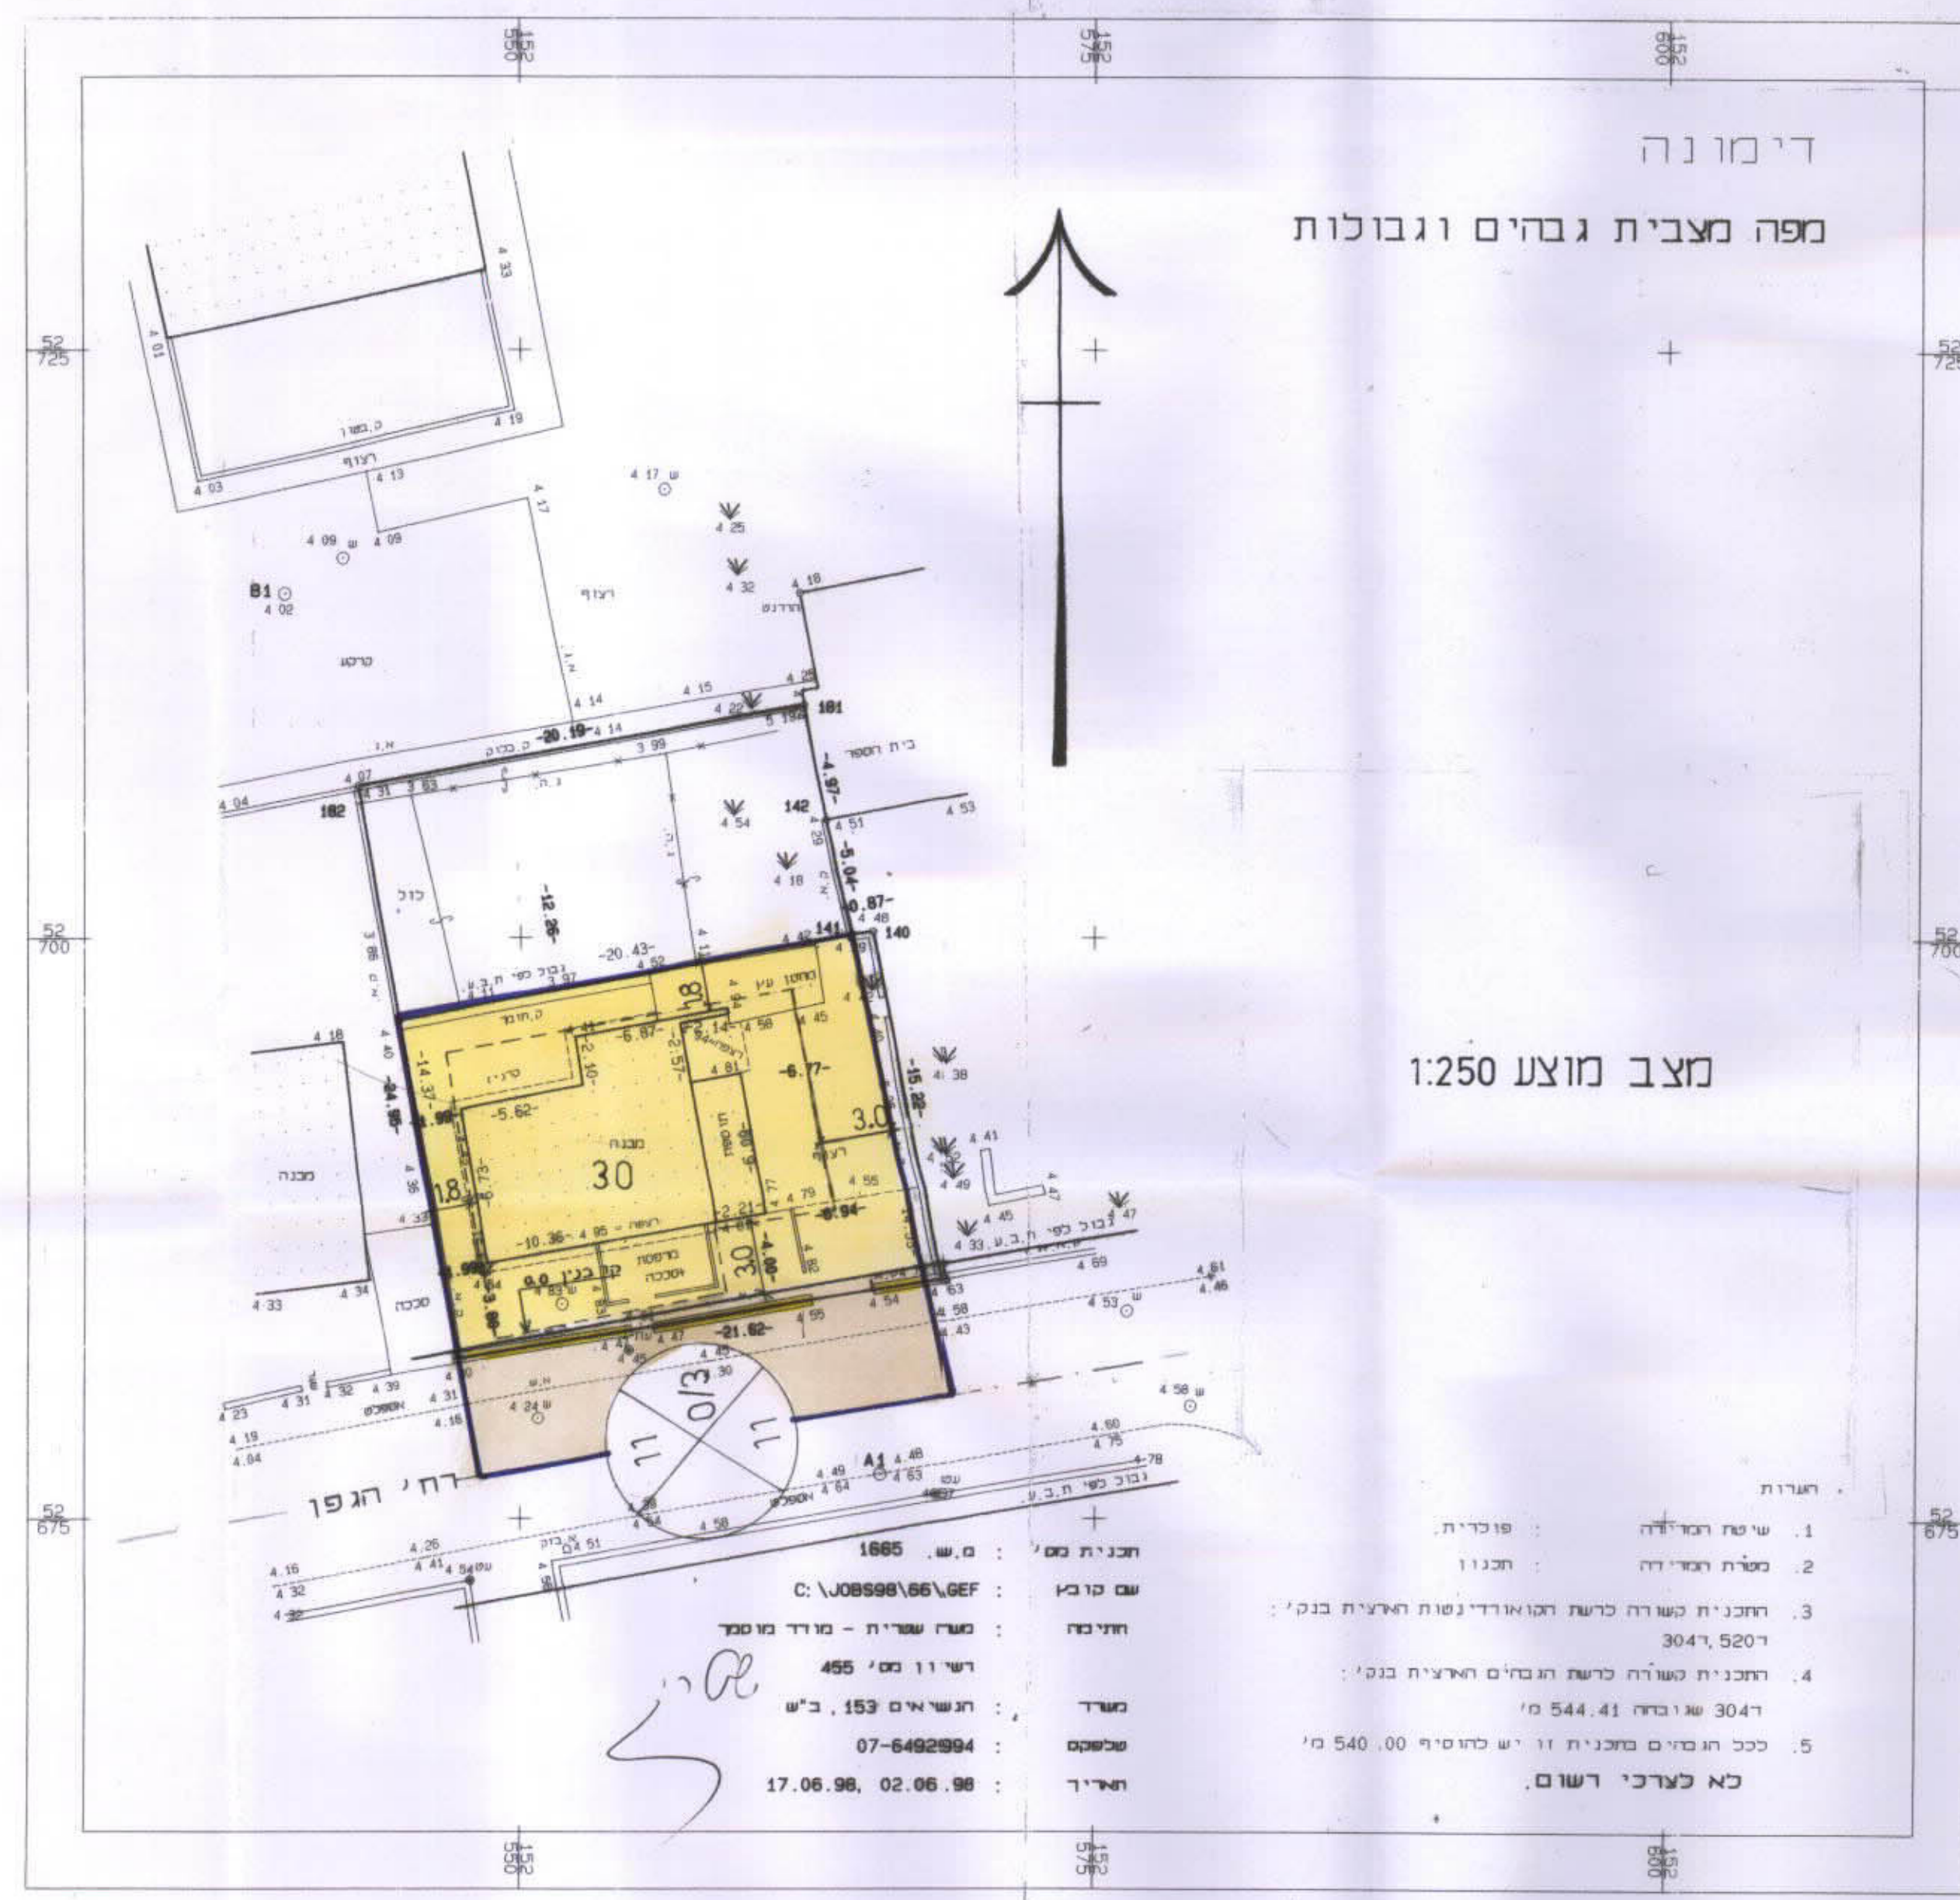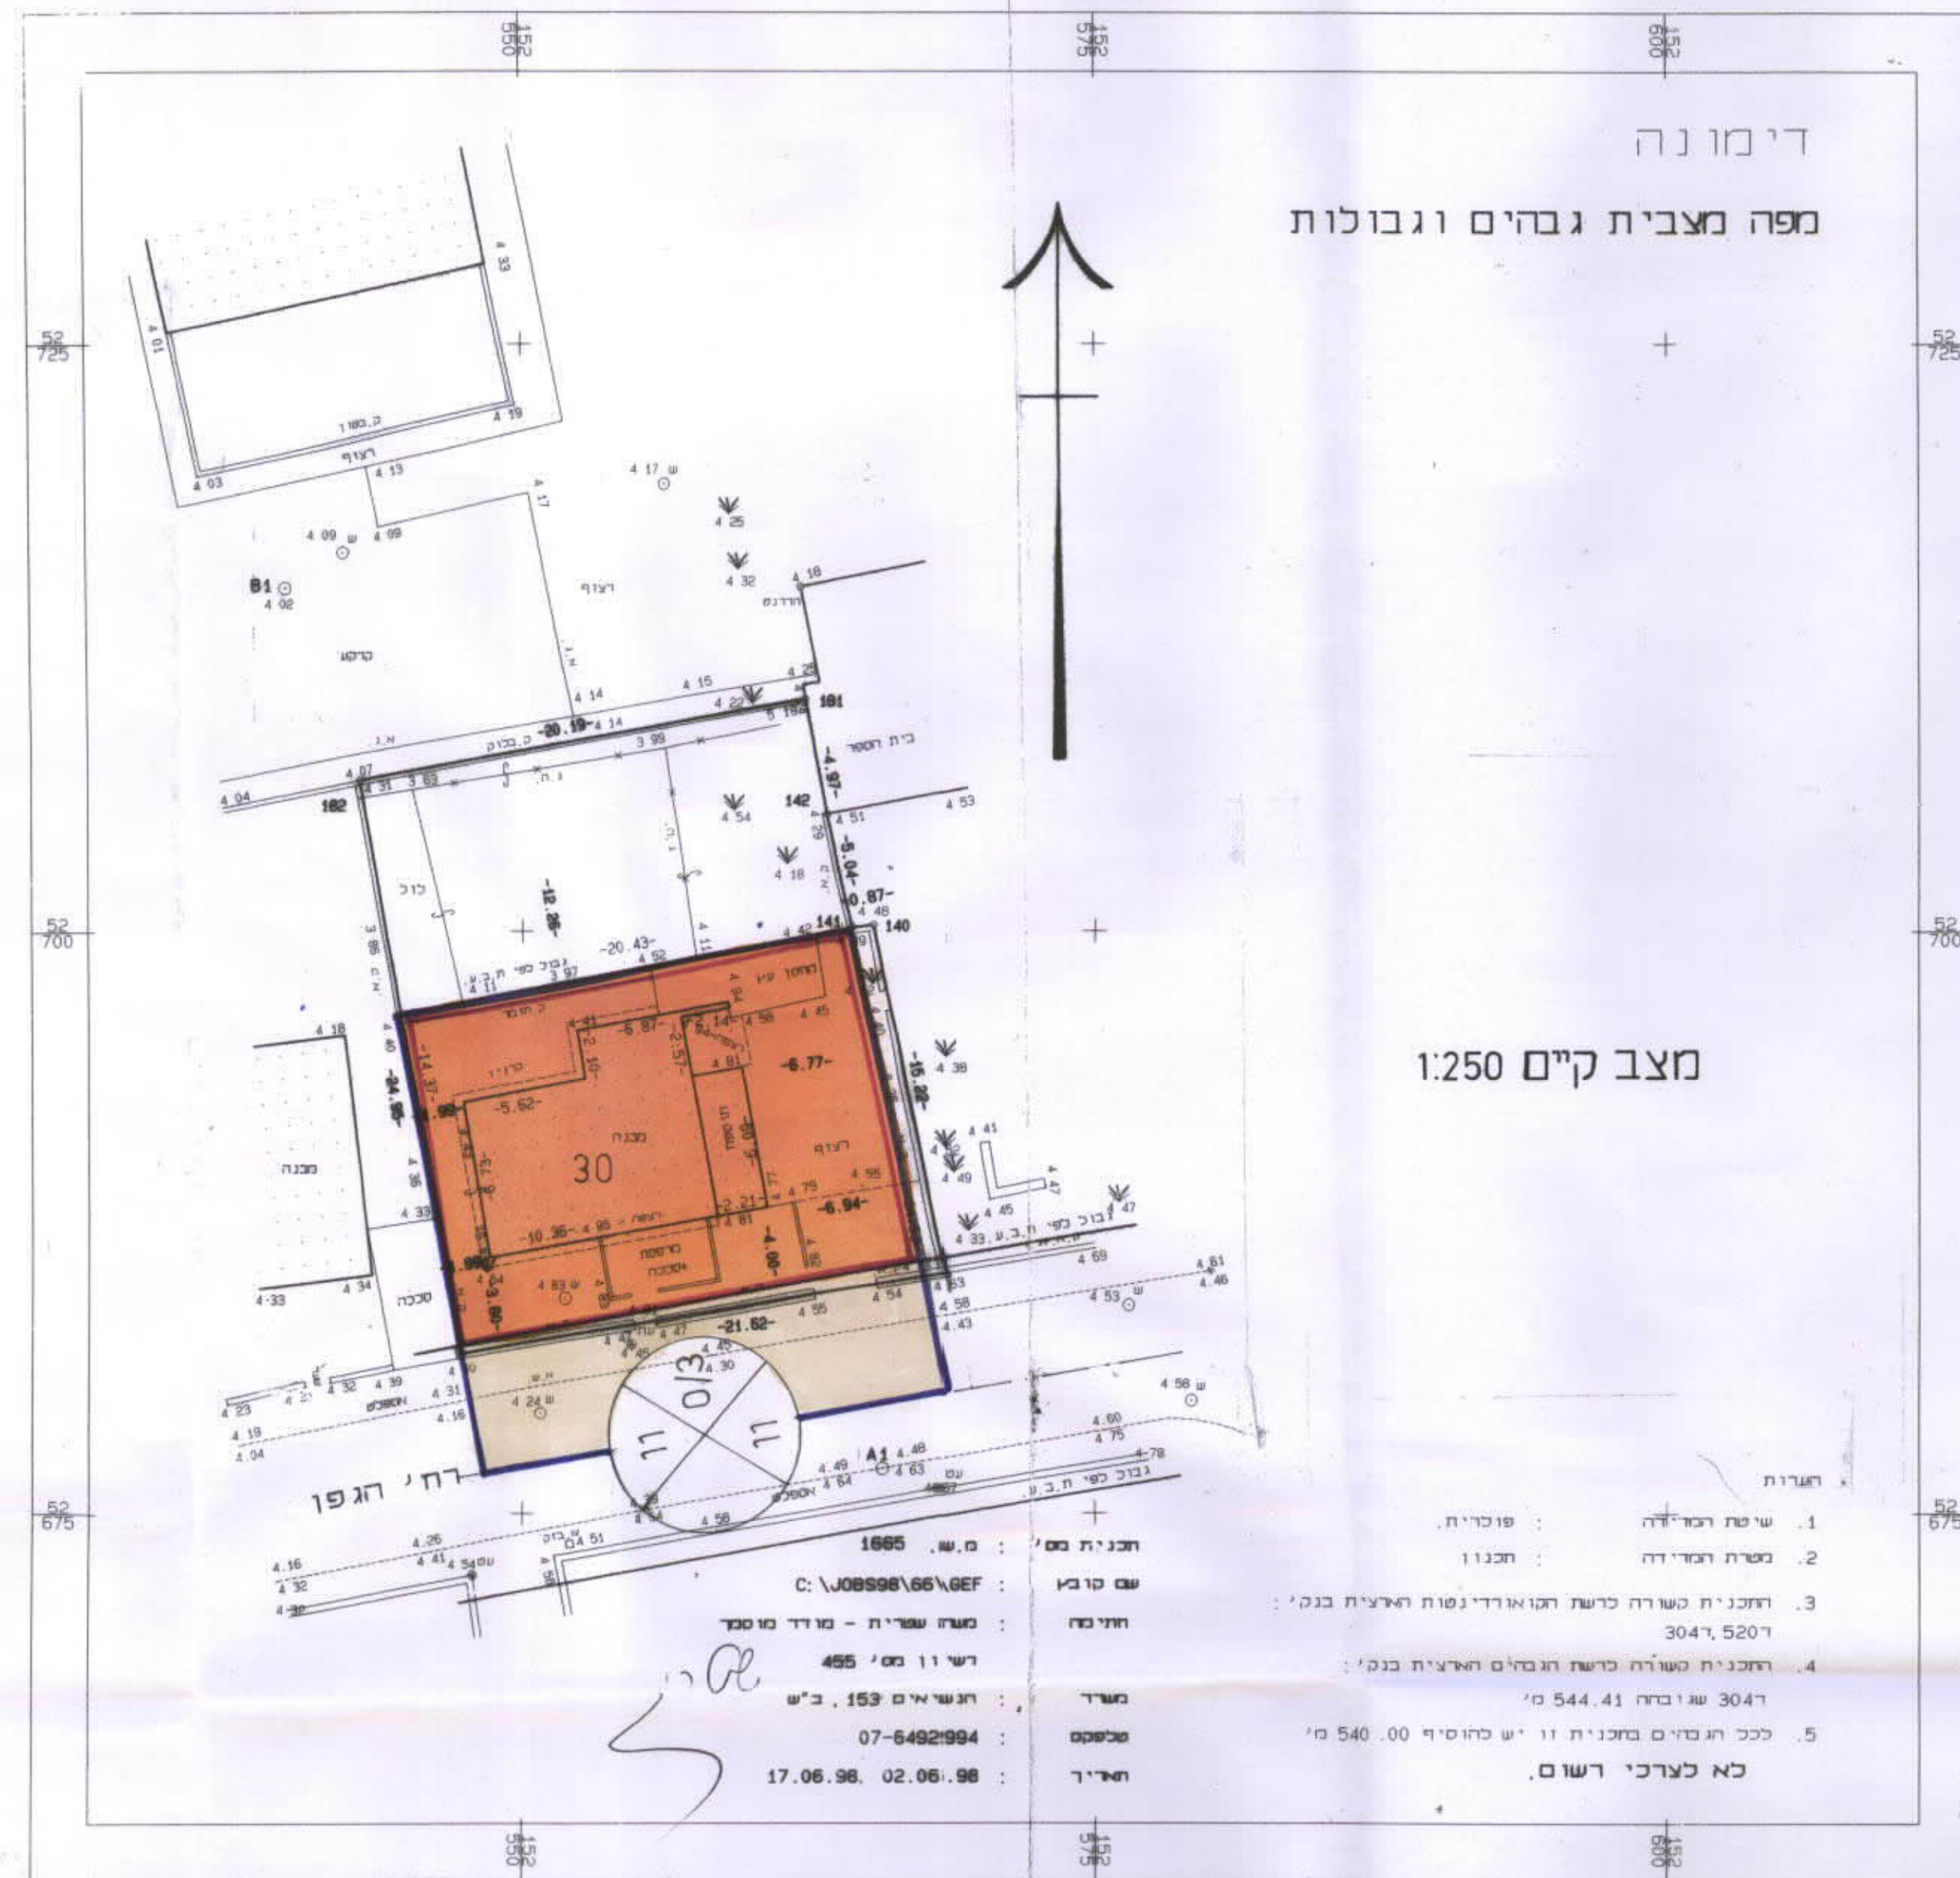

מספר התוכנית המחוזית
280640260591
מספר התוכנית המחוזית
280640260591

הודעה על אישור תכנית
מס' 65/102/03/25
מס' 221
17.1.99