מצב קיים
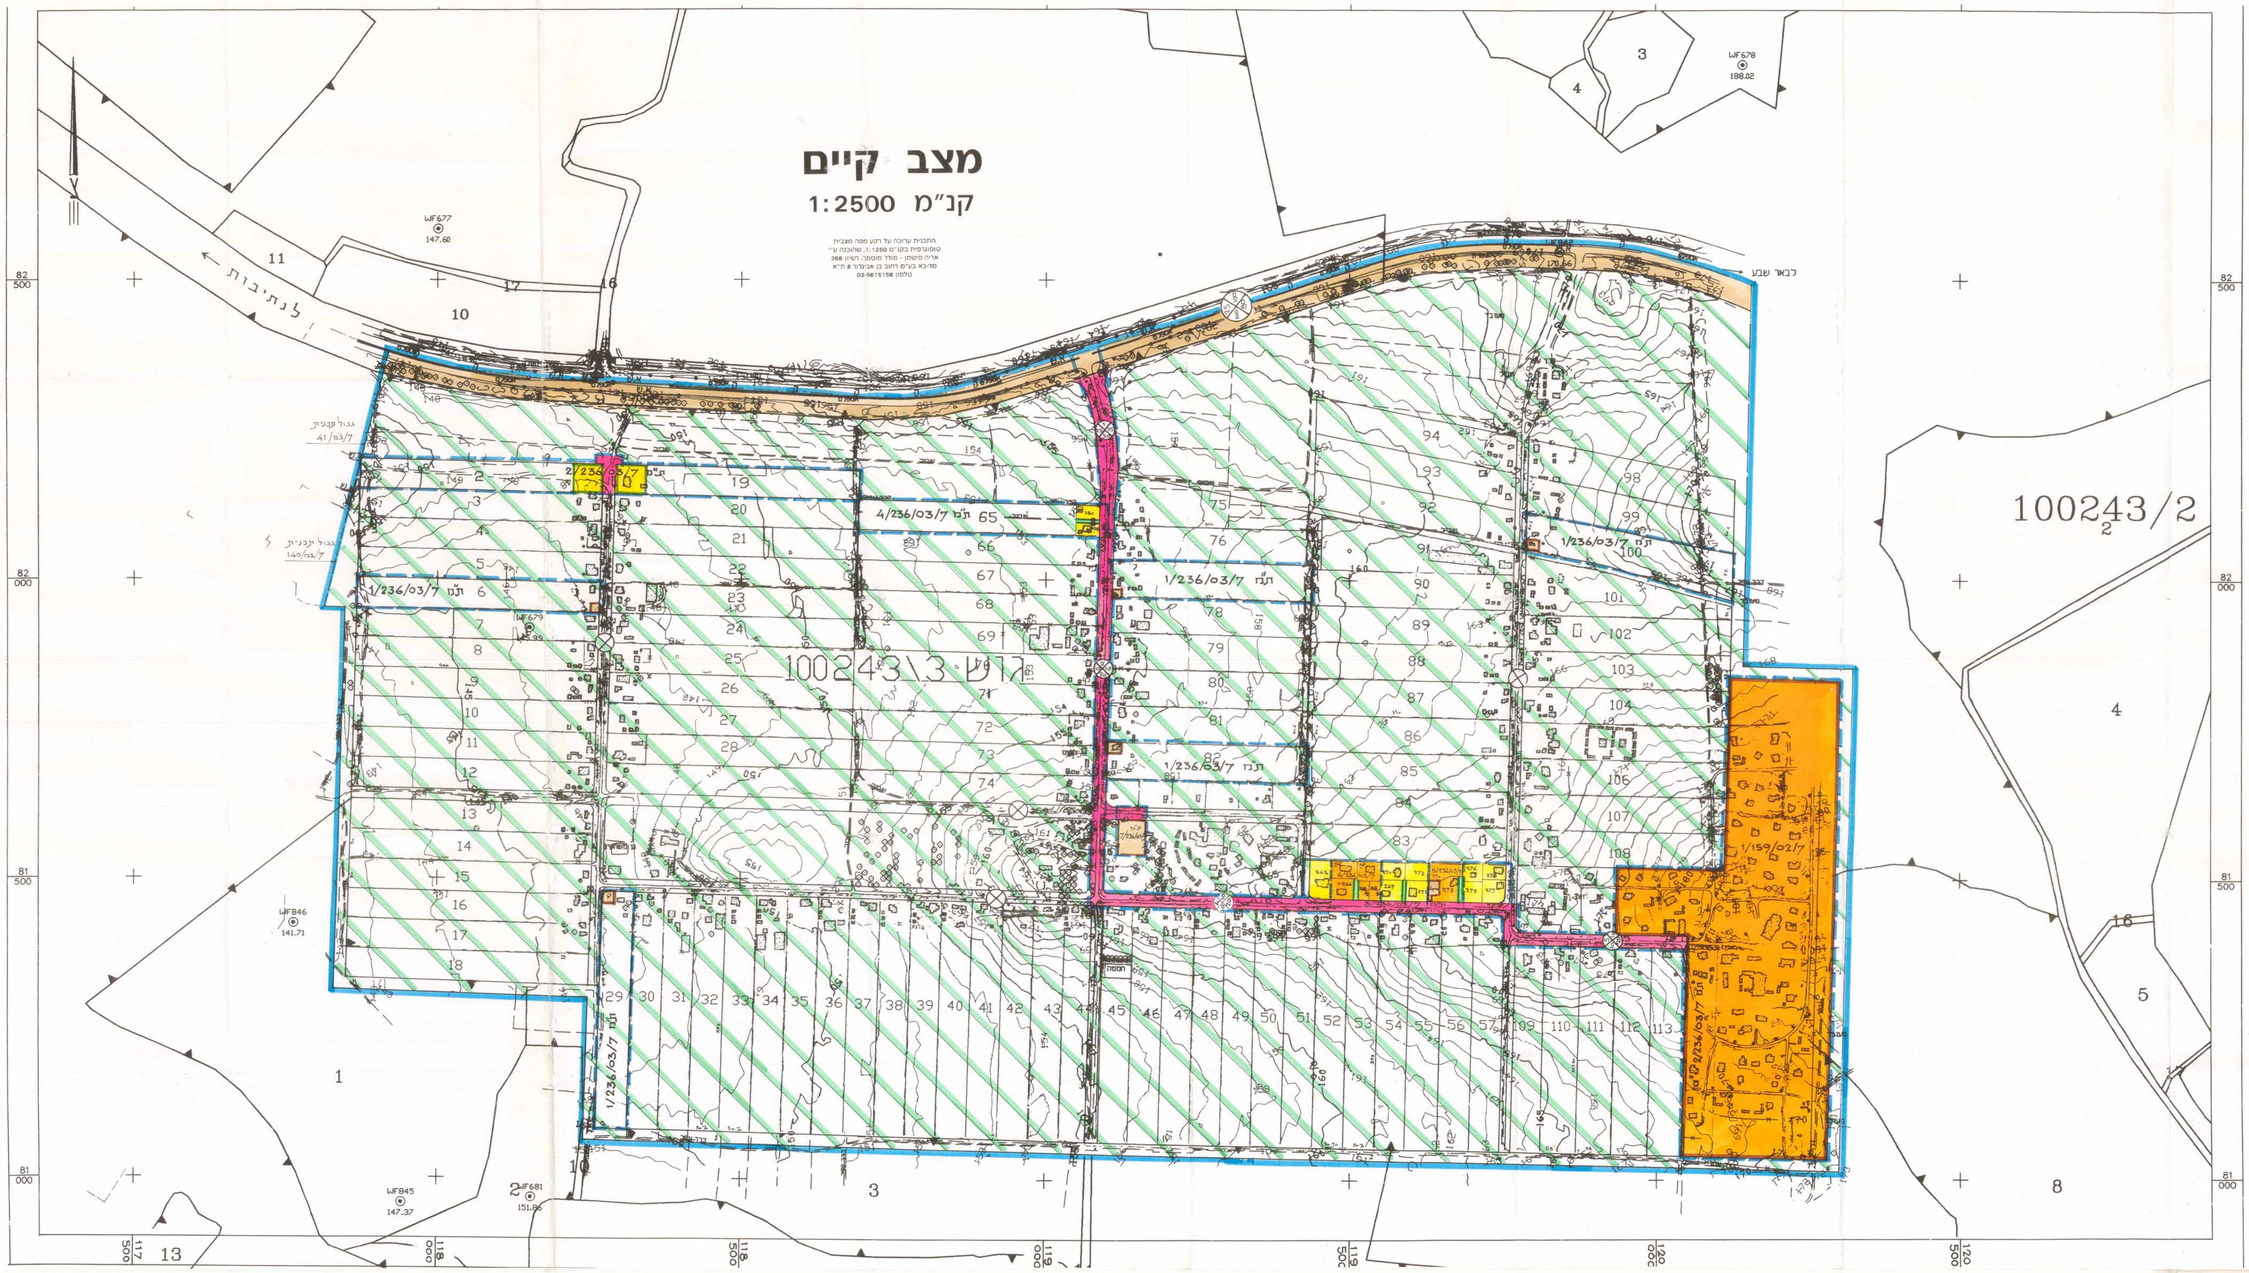
קנ"מ 1:2500