

תכנית שיכון ציבורי אופקים

הוכנה על פי חוק רישום שיכונים ציבוריים

(הוראת השעה), תשכ"ד - 1964

תכנית מס': 4/12/10 שינוי מס' 10 לתכנית 4/12/1

מחוז: הדרום


נפה: באר-שבע

מקום: אופקים

גוש: 39554 : 23 (ארעי)


חלקה: 115 : 11

שטח התכנית: 19.215 ד

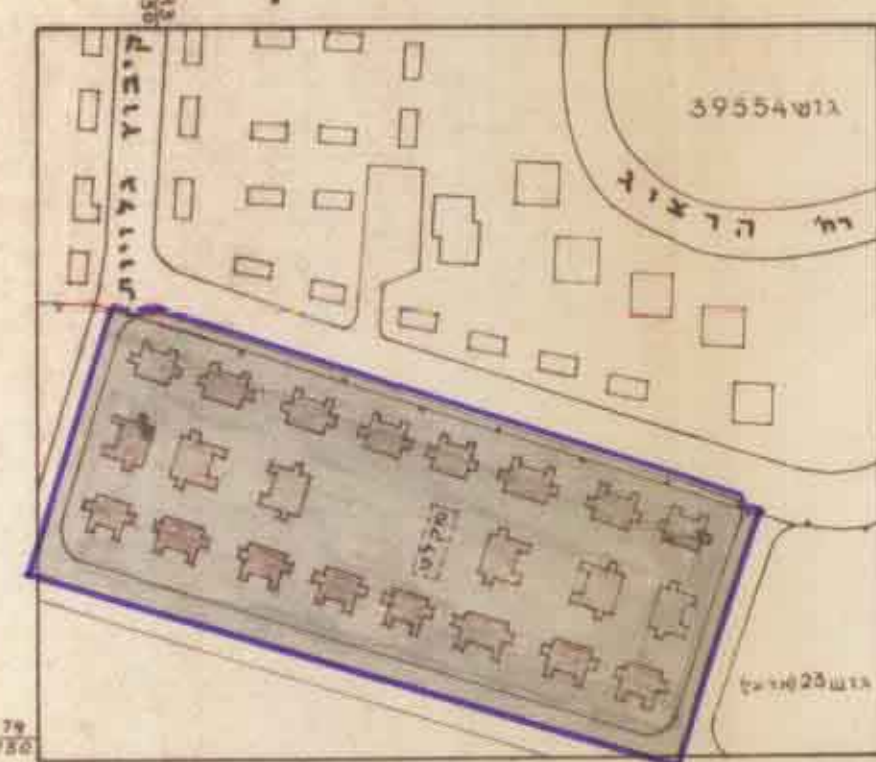

תרשים הסביבה 1:2500

ק.מ. 1:1250

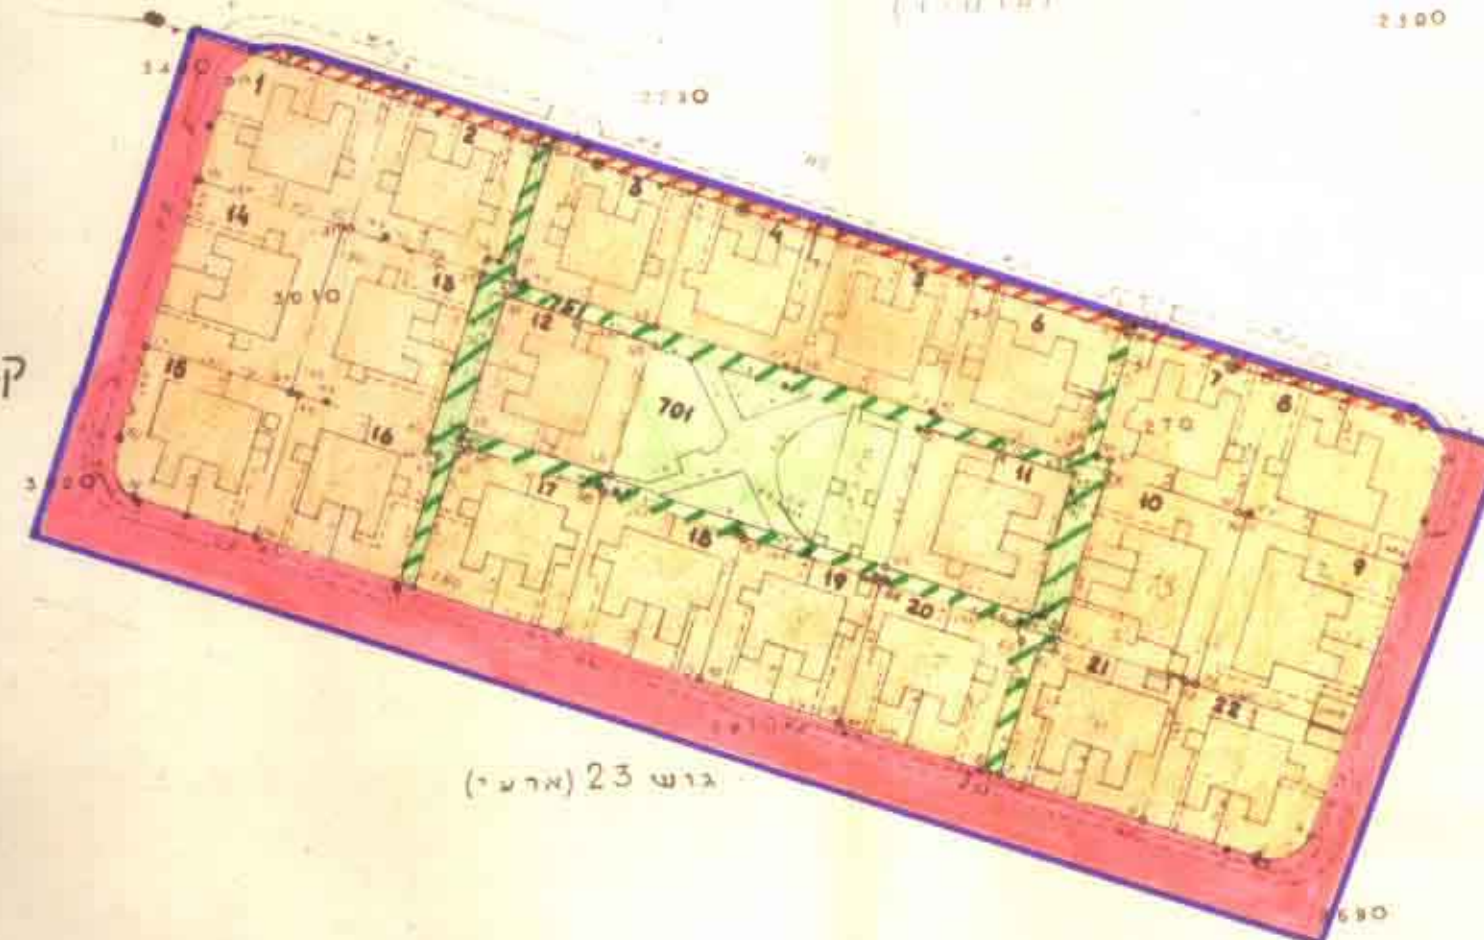

גוש 23 (ארעי)

מקרא

	גבול התכנית
	אזור מגורים קומה 1
	שטח ציבורי פתוח
	שביל להולכי רגל
	דרך וחניה ציבורית
	דרך לביטול

טבלת אזורים ושטחים

שם האזור	מס' המגרשים	השטח בדונמים	השטח % -ב-
אזור מגורים קומה 1	1-22	13.668	71.1
שטח ציבורי פתוח ושביל	701, 761	2.222	11.6
דרך וחניה ציבורית	-	3.325	17.3
ס"ה		19.215	100.0

הצעת החלוקה מבוססת על מדידות מצב קיים בשטח ע"י אגף המדידות הממשלתי מס' עבודה 3/5/84/1506 תאריך 22.11.76



חתימת היוזם והמגיש:

חתימת בעל הקרקע: