

תכנית שיכון ציבורי אופקים

חוכנה על פי חוק רישום שיכונים ציבוריים

(הודאת השעה), תשכ"ד - 1964

תכנית מס': 4/12/11 תיקון למס' פ ל - 4/12/1

מחוז: הדרום




נפה: באר-שבע

מקום: אופקים

גוש: 39552 : 39555

חלקה: 49 : 22,23

שטח התכנית: 3.400

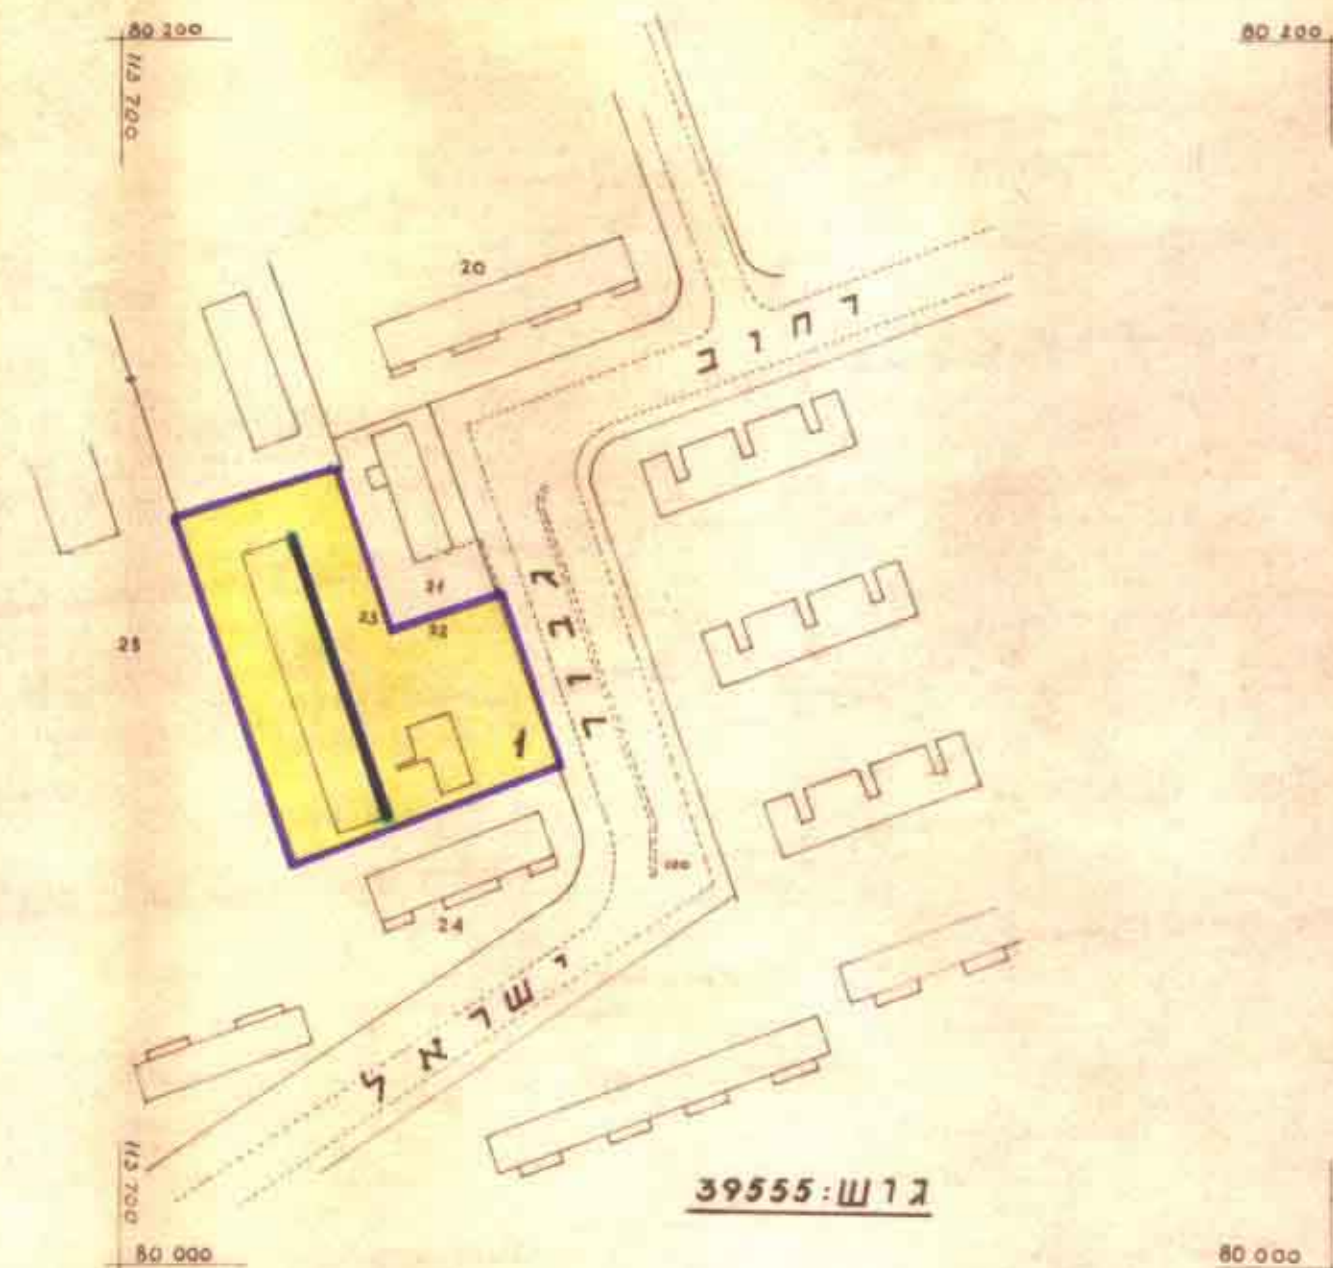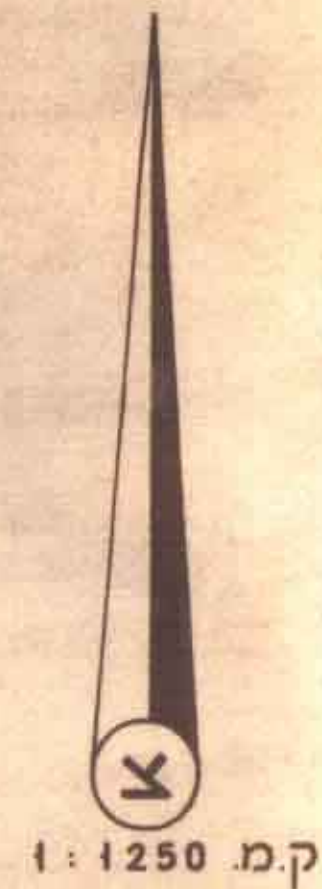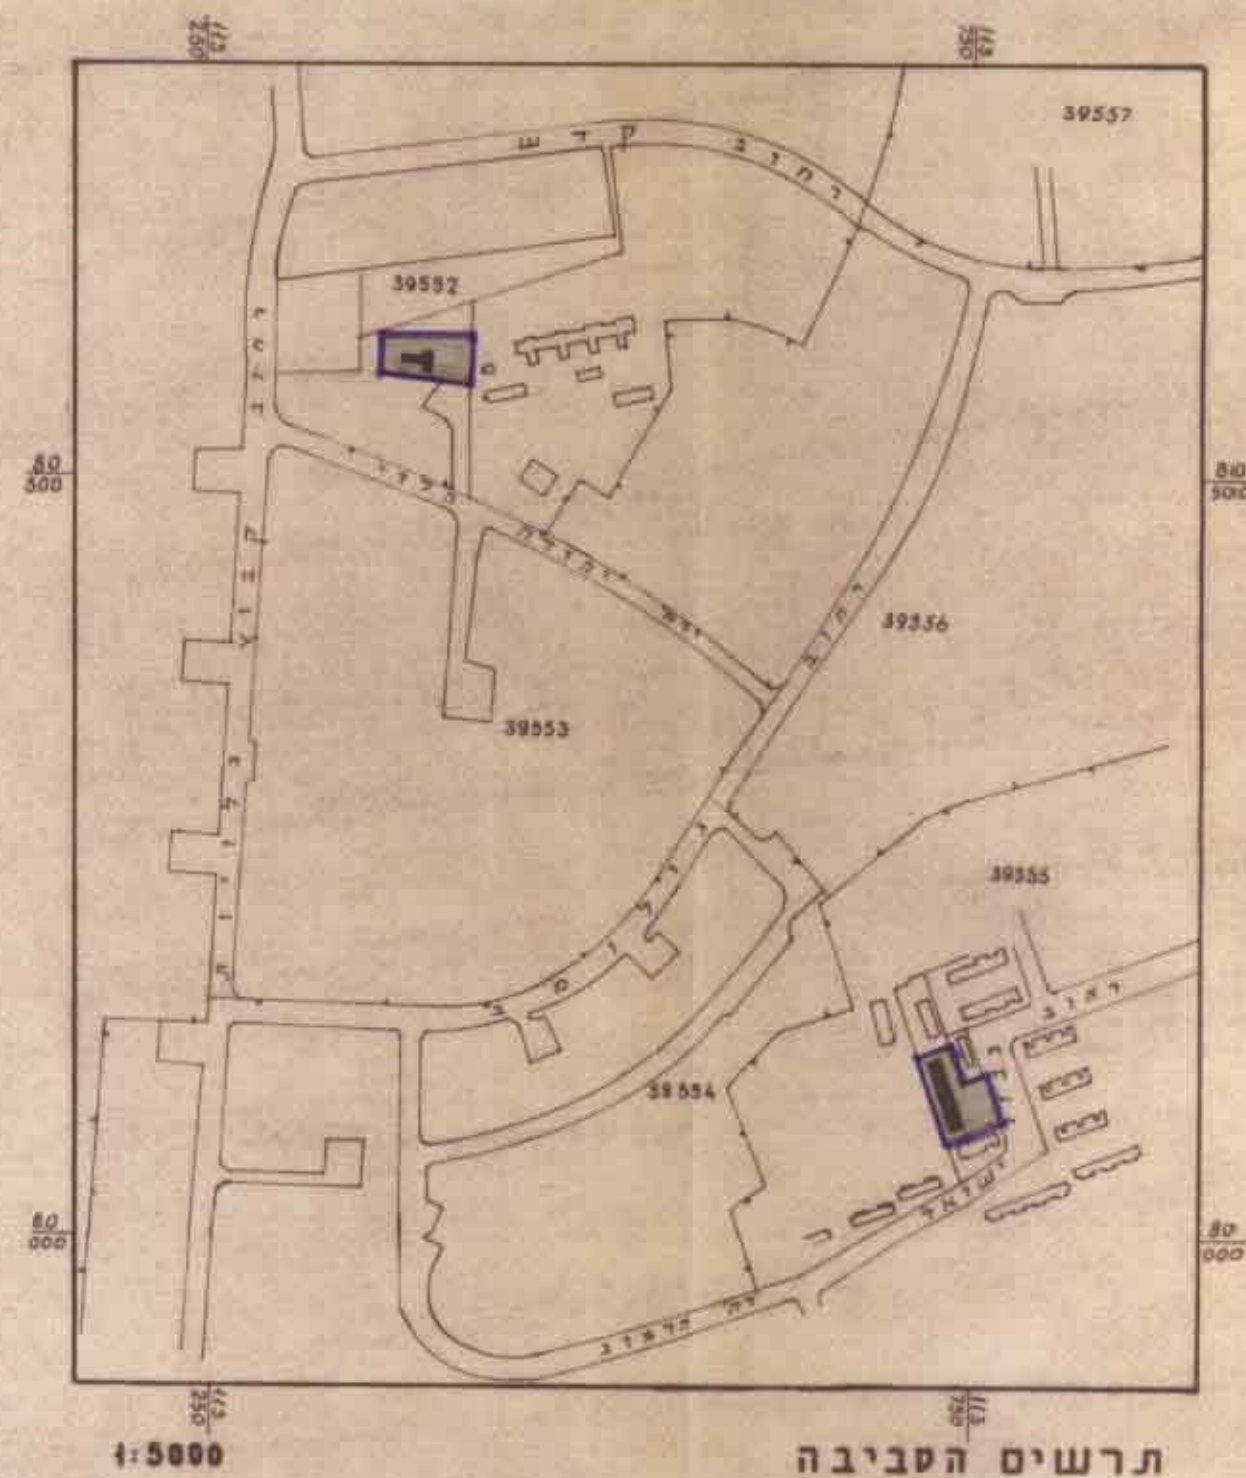


מקרא

	גבול התכנית
	אזור מגורים 3-4 קומות
	שטח לבניני צבור
	חצית מסחרית

טבלת אזורי ושטחים

שם האזור	מס' המגרשים	השטח בדונמים	השטח ב-%
אזור מגורים 3-4 קומות	1	2.128	62.6
שטח לבניני צבור	901	1.272	37.4
סה"כ		3.400	100.0

הצעת החלוקה מבוססת על מדידות מצב קיים בשטח ע"י אגף המדידות הממשלתי מס' עבודה 3/2/64 תאריך 25.1.77

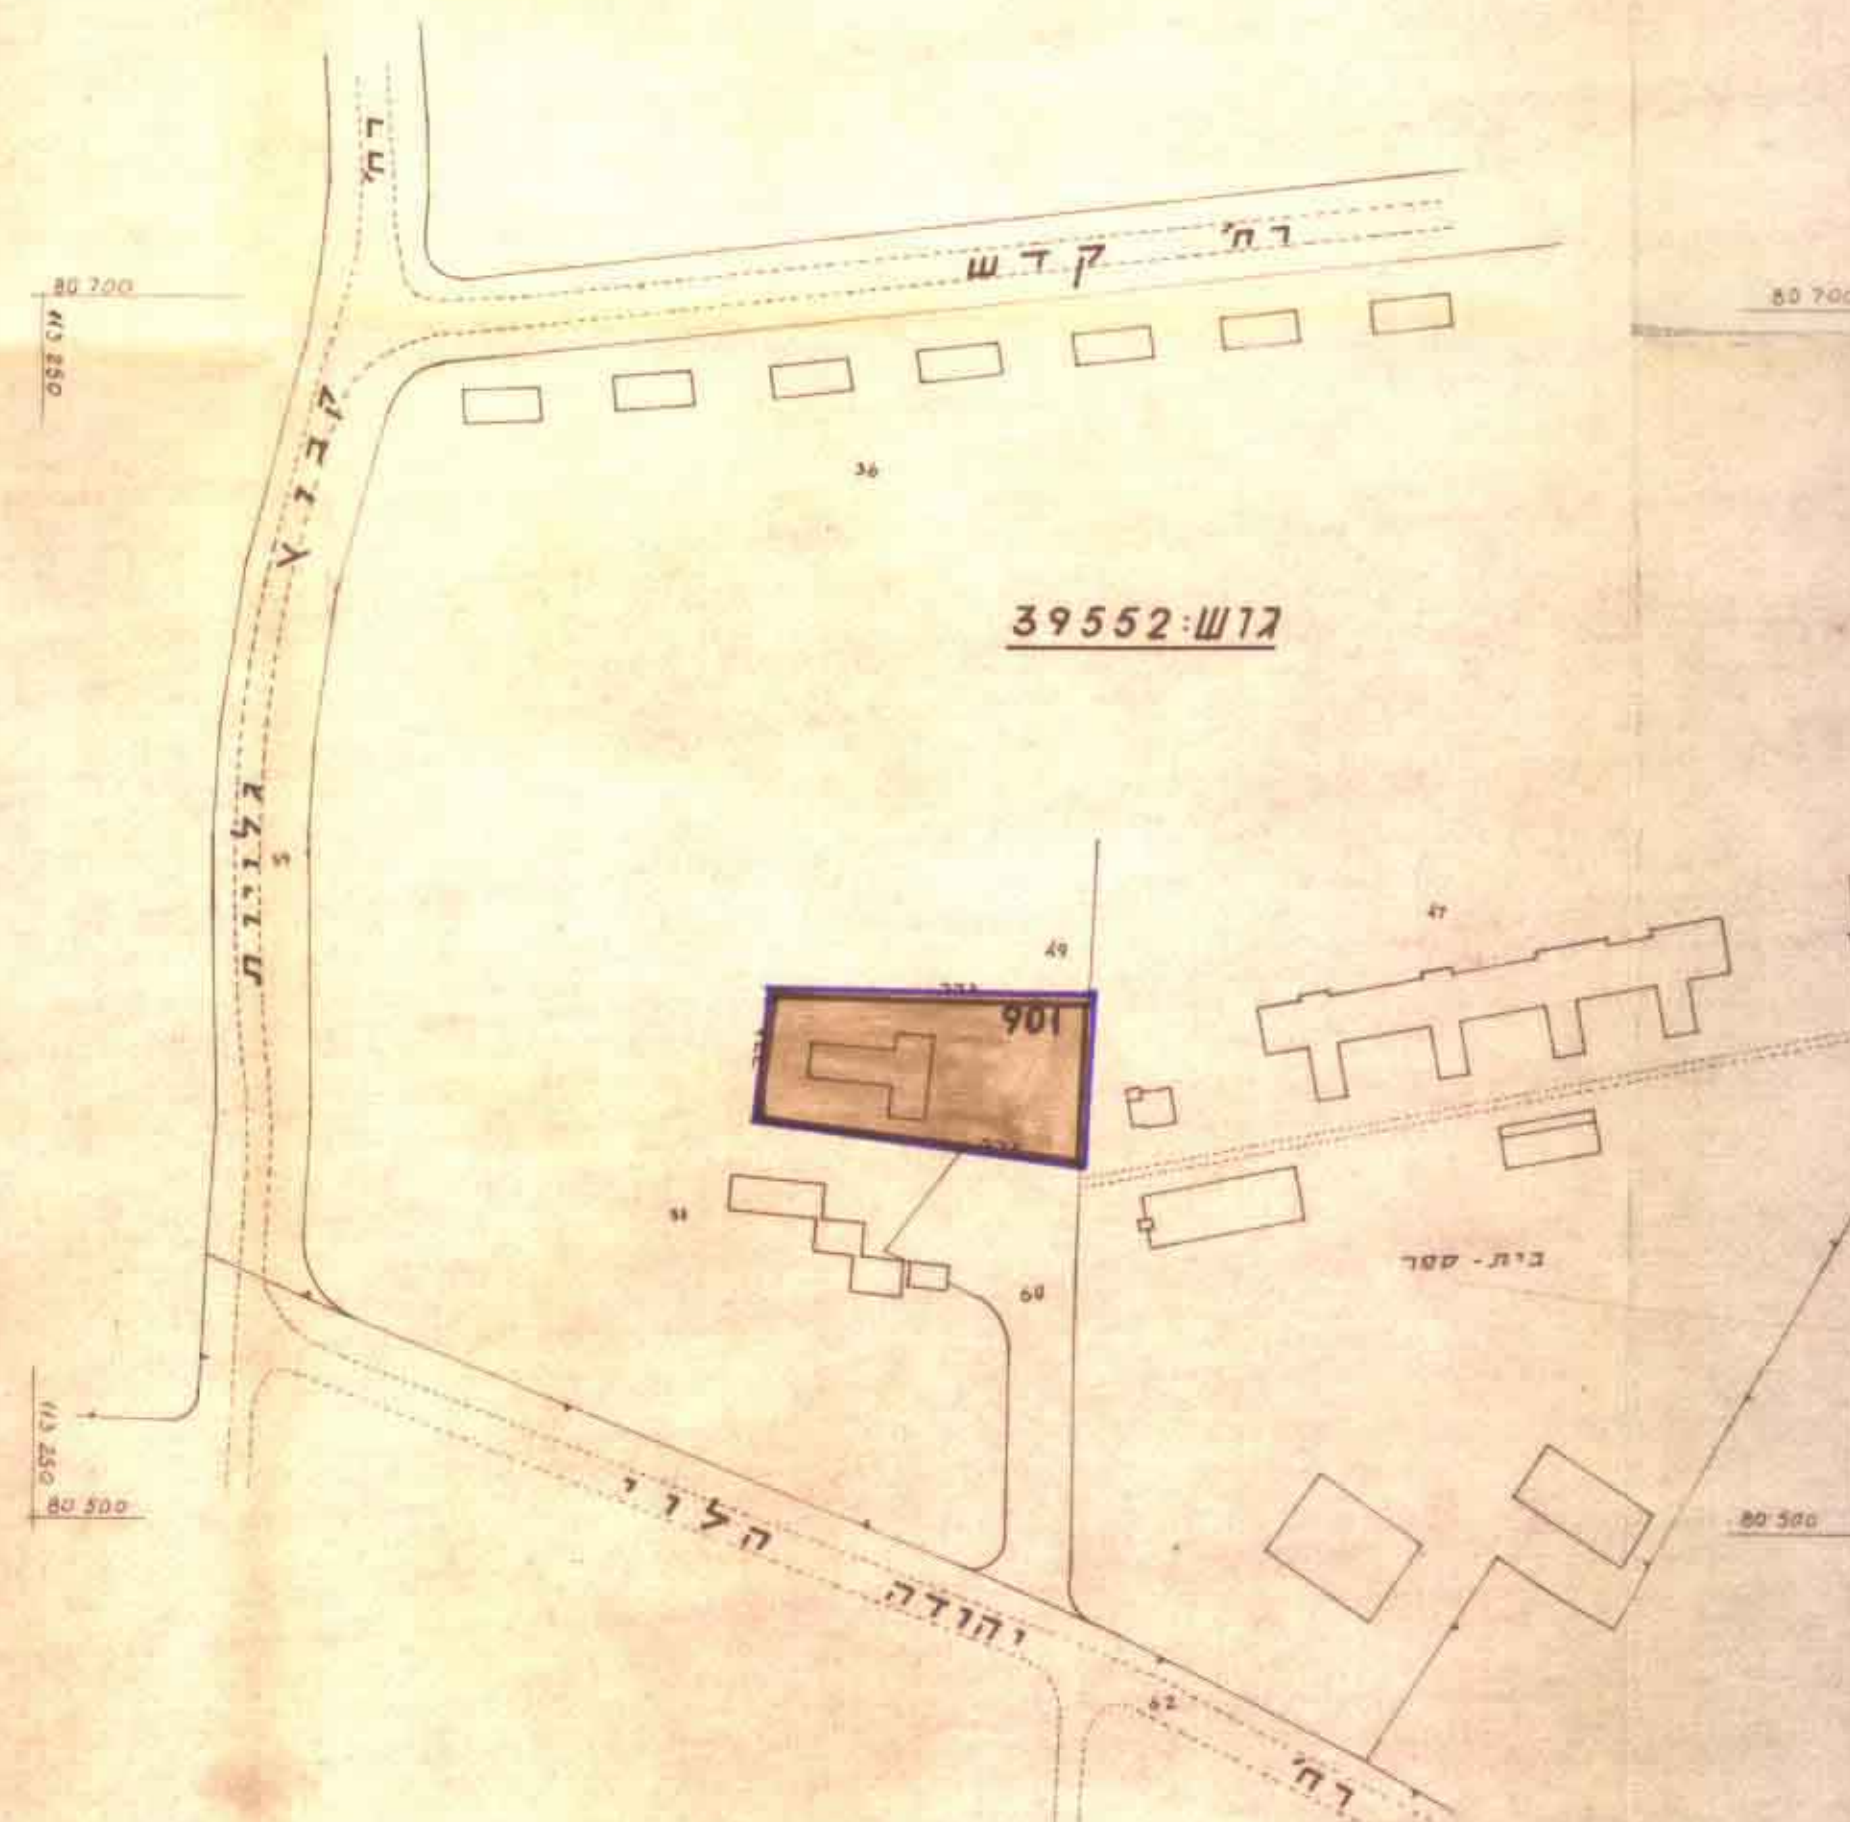

חוק רישום שיכונים ציבוריים
הודאת השעה - תשכ"ד - 1964
ועדת תאום
אושר בהתאם לחוק הנ"ל
תאריך: 14.4.77
חתימת נציג שד השכונות-י"ד
חתימת נציג שד התכנון
חתימת נציג מנהל מקרקעי ישראל

חתימת היוזם והמגיש:
חתימת בעל הקרקע: