


6003850

תכנית שכון צבורי ירוחם

תכנית מספר: 4/15/2

הוכנה על פי חוק רישום שכונות צבוריים
(חוראת השנה) ותשכ"ד - 1964
תקן מס' 1 לתכנית מס' 4/15/1

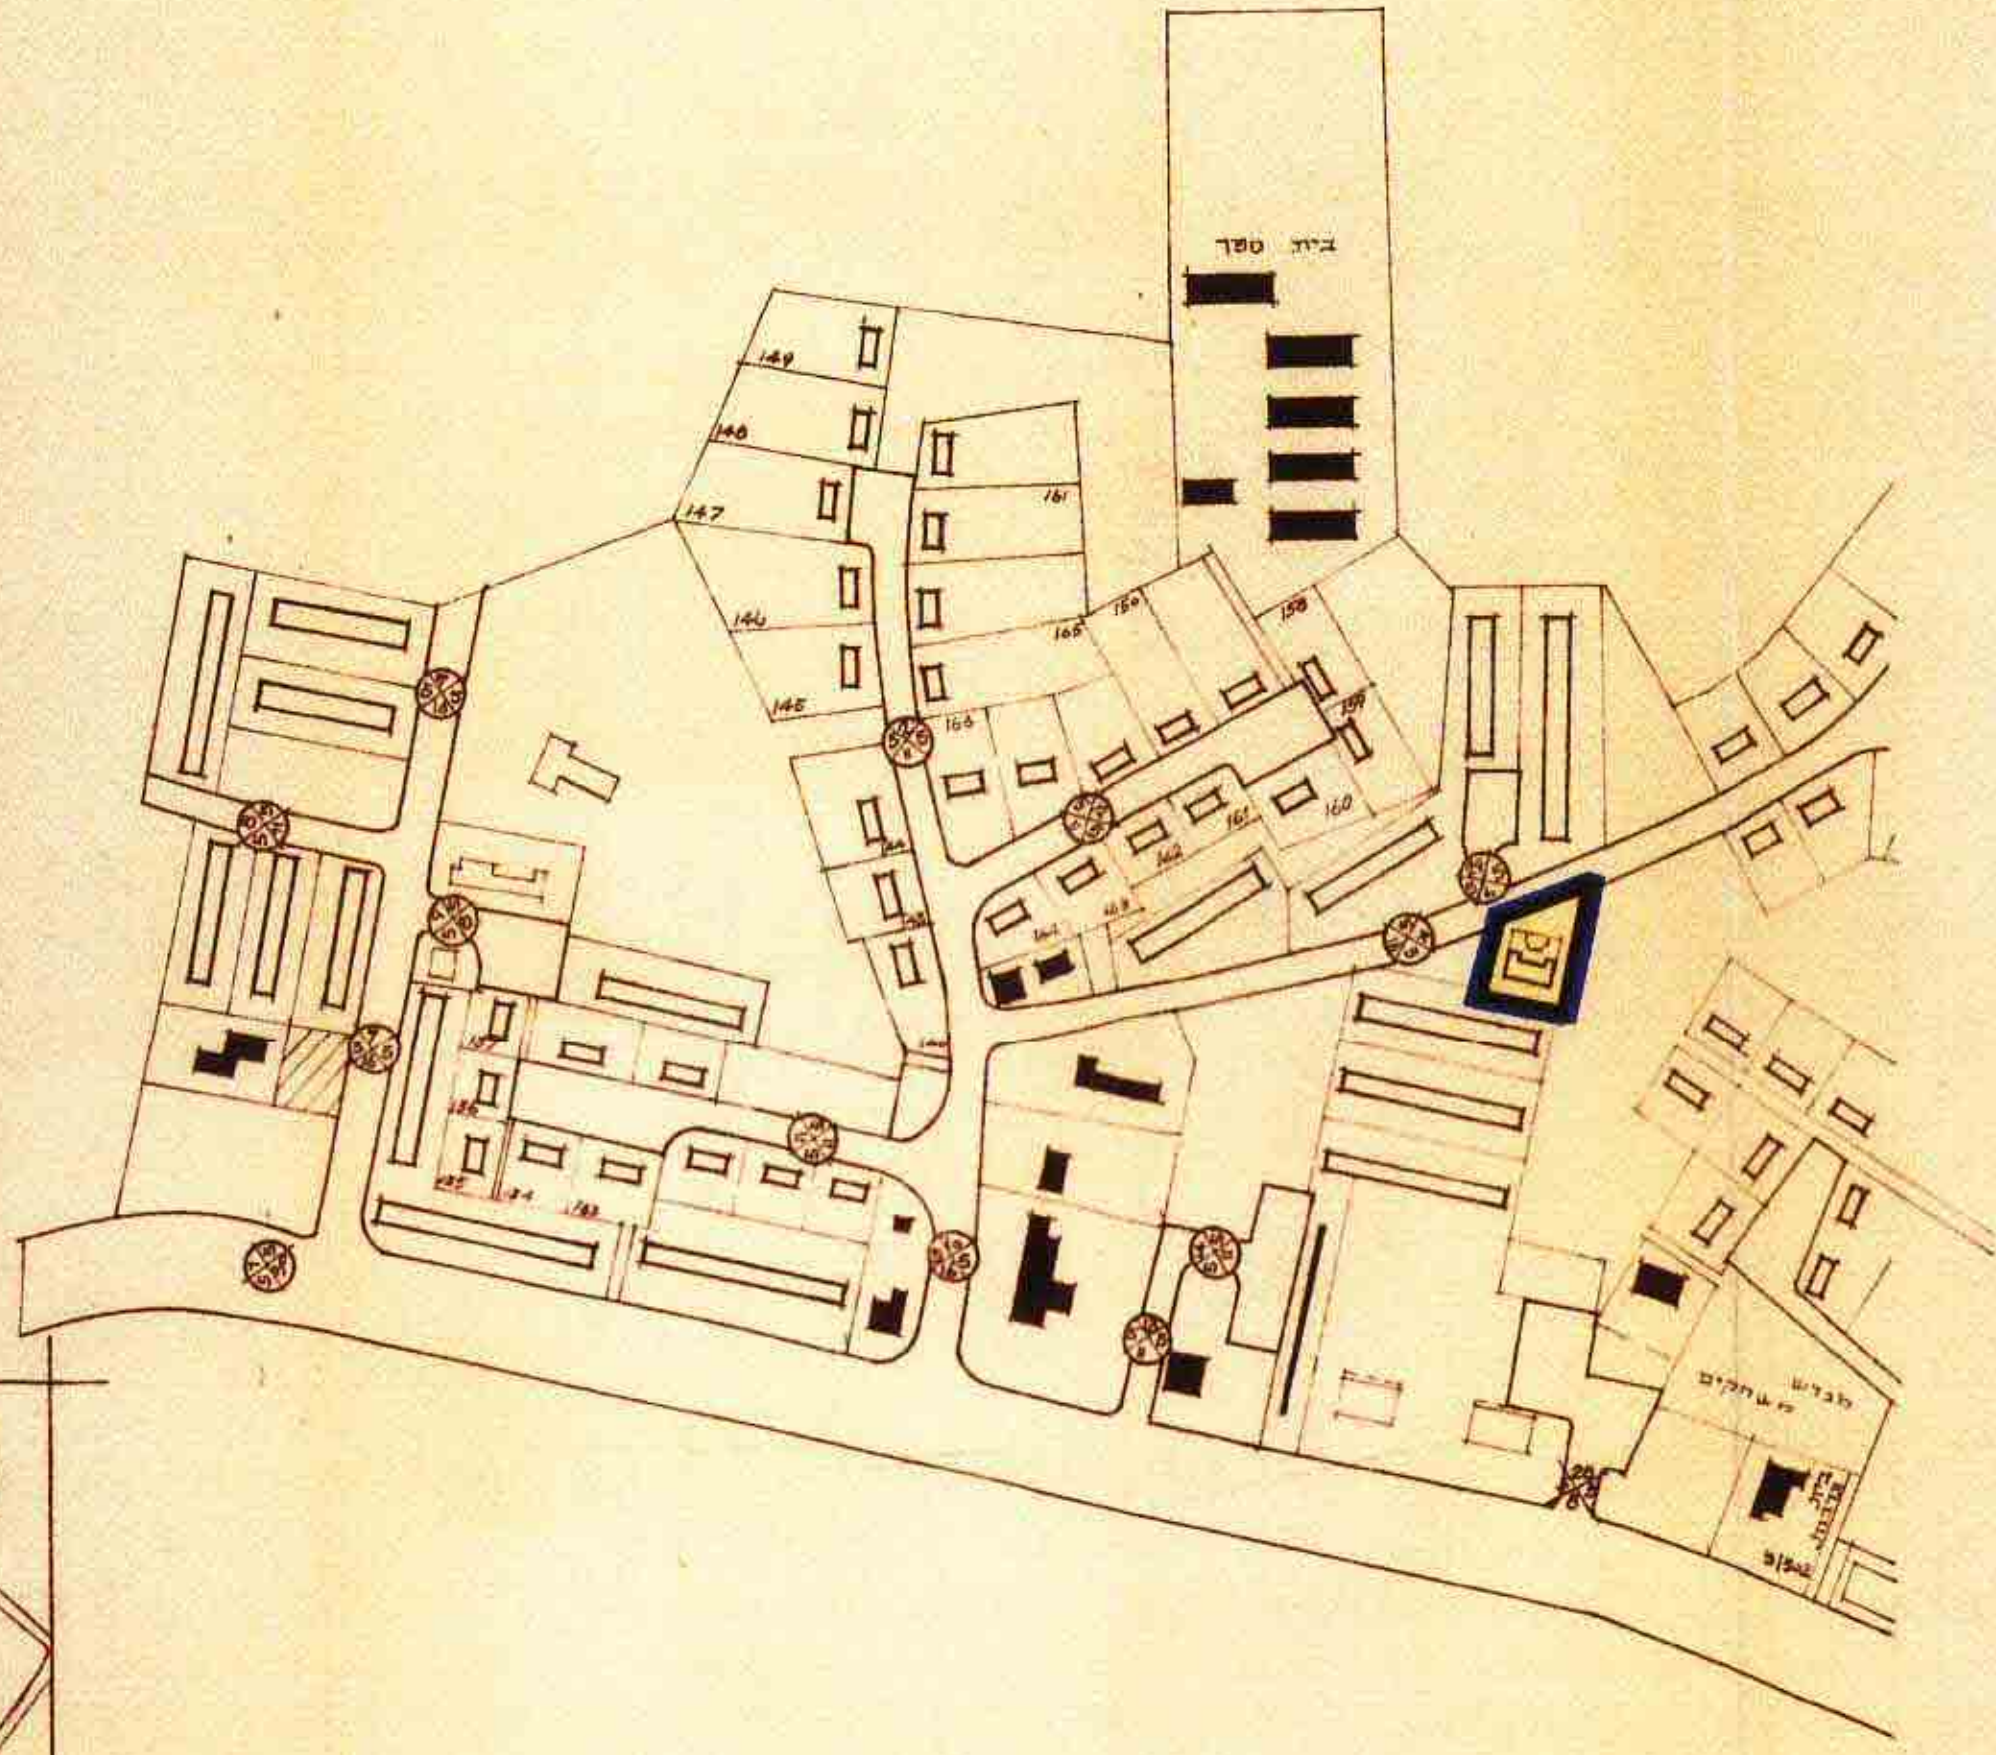

מקרא


גבול התכנית

מגורים (3-4 קומות)

מגורים

100,00% 0,62

ס"ח 0,620

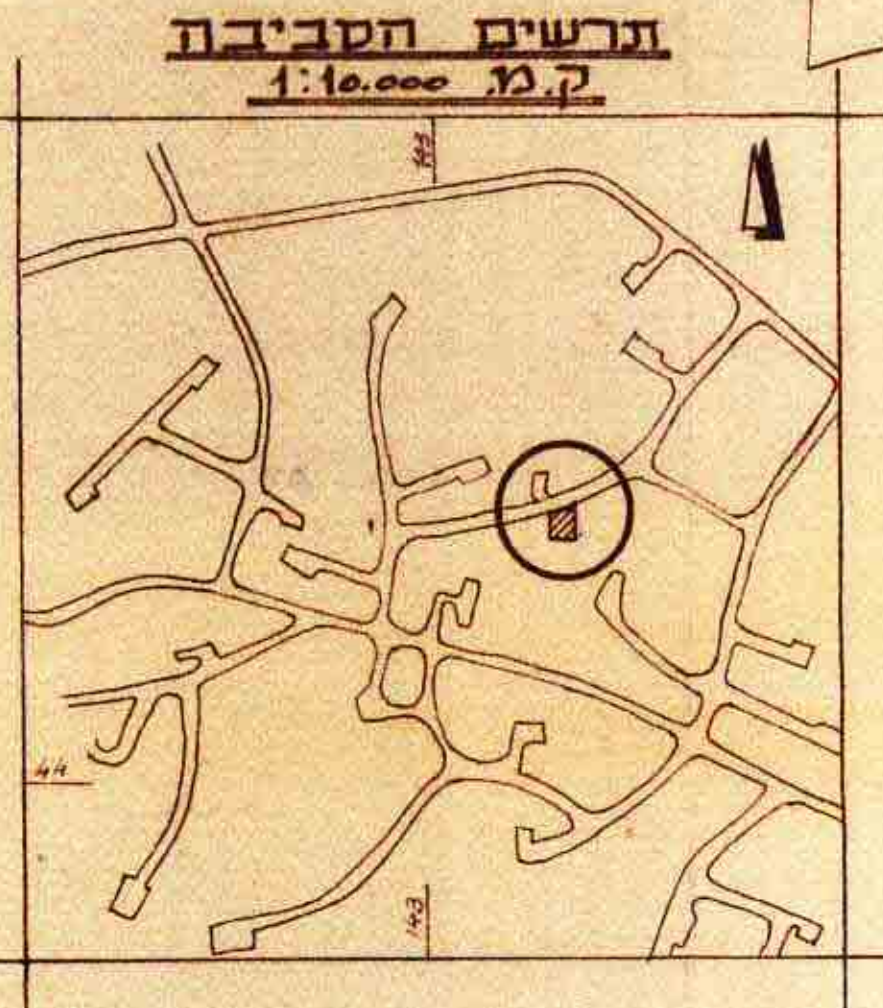

חתימת היוזם: משרד השיכון

חתימת המגיש: משרד השיכון

חתימת בעל הקרקע: מינהל מקרקעי ישראל

חוק רישום שכונות צבוריים
חוראת השנה - תשכ"ד - 1964
ועדת תאום

אושר בהתאם לחוק הנ"ל

תאריך: 1.6.64

חתימת נציג שר השיכון-י"ד

חתימת נציג שר הפנים

חתימת נציג מנהל מקרקעי ישראל

הוגש לאשור ועדת התאום ע"י משרד השיכון.