

ג.א.א. 9.11.00



מחוז : דרום
נפה : באר-שבע
מקום : באר-שבע
גוש : 38072, 38075

הוכן עבור : נ.ת.א.

מצב מוצע
קנ"מ 1:500



תכנית תשתית
08-10-2000
מ.א.א. 9.11.00

מרחב תכנון מקומי באר שבע

שם התכנית : תכנית מפורטת מס 19\151\03\5
שינוי לתכנית מפורטת מס 13\151\03\5
תכנית : תכנית מרחב תכנון מקומי
מחוז : דרום
נפה : באר שבע
מקום : באר שבע
גושים : 38072, 38075
תקנות : 38075 בגוש 41 55 56 וחלקות דרך 124 125 בגוש 38072
שטח התכנית : 4431 מ"ר
יזום התכנית : קופת חולים הכללית
בעל הקרקע : מינהל מקרקעי ישראל
עיריית באר שבע
עורך התכנית : גבי קדמה ארכיטקט
תאריך גירסה : ינואר 2000


יזום תכנית מס. 19\151\03\5
הערה: המשרד לתכנון ולבניה הוליסטי
מיום: 11/11/00

הודעה על אישור תכנית מס. 19\151\03\5
מיום: 11/11/00

שירותי תכנון כלליים
ההנהלה הארצית
מ.א.א. 9.11.00

טבלת יעודי הקרקע

יעוד	מצב מוצע		מצב קיים	
	שטח (מ"ר)	אחוזים	שטח (מ"ר)	אחוזים
אזור מגורים ג	0	0	2009	45.3
שטח למוסד	2204	49.7	0	0
שביב להולכי רגל	180	4.1	375	8.5
דרך קיימת מוצעת	2047	46.2	2047	46.2
סך כולל	4431	100	4431	100

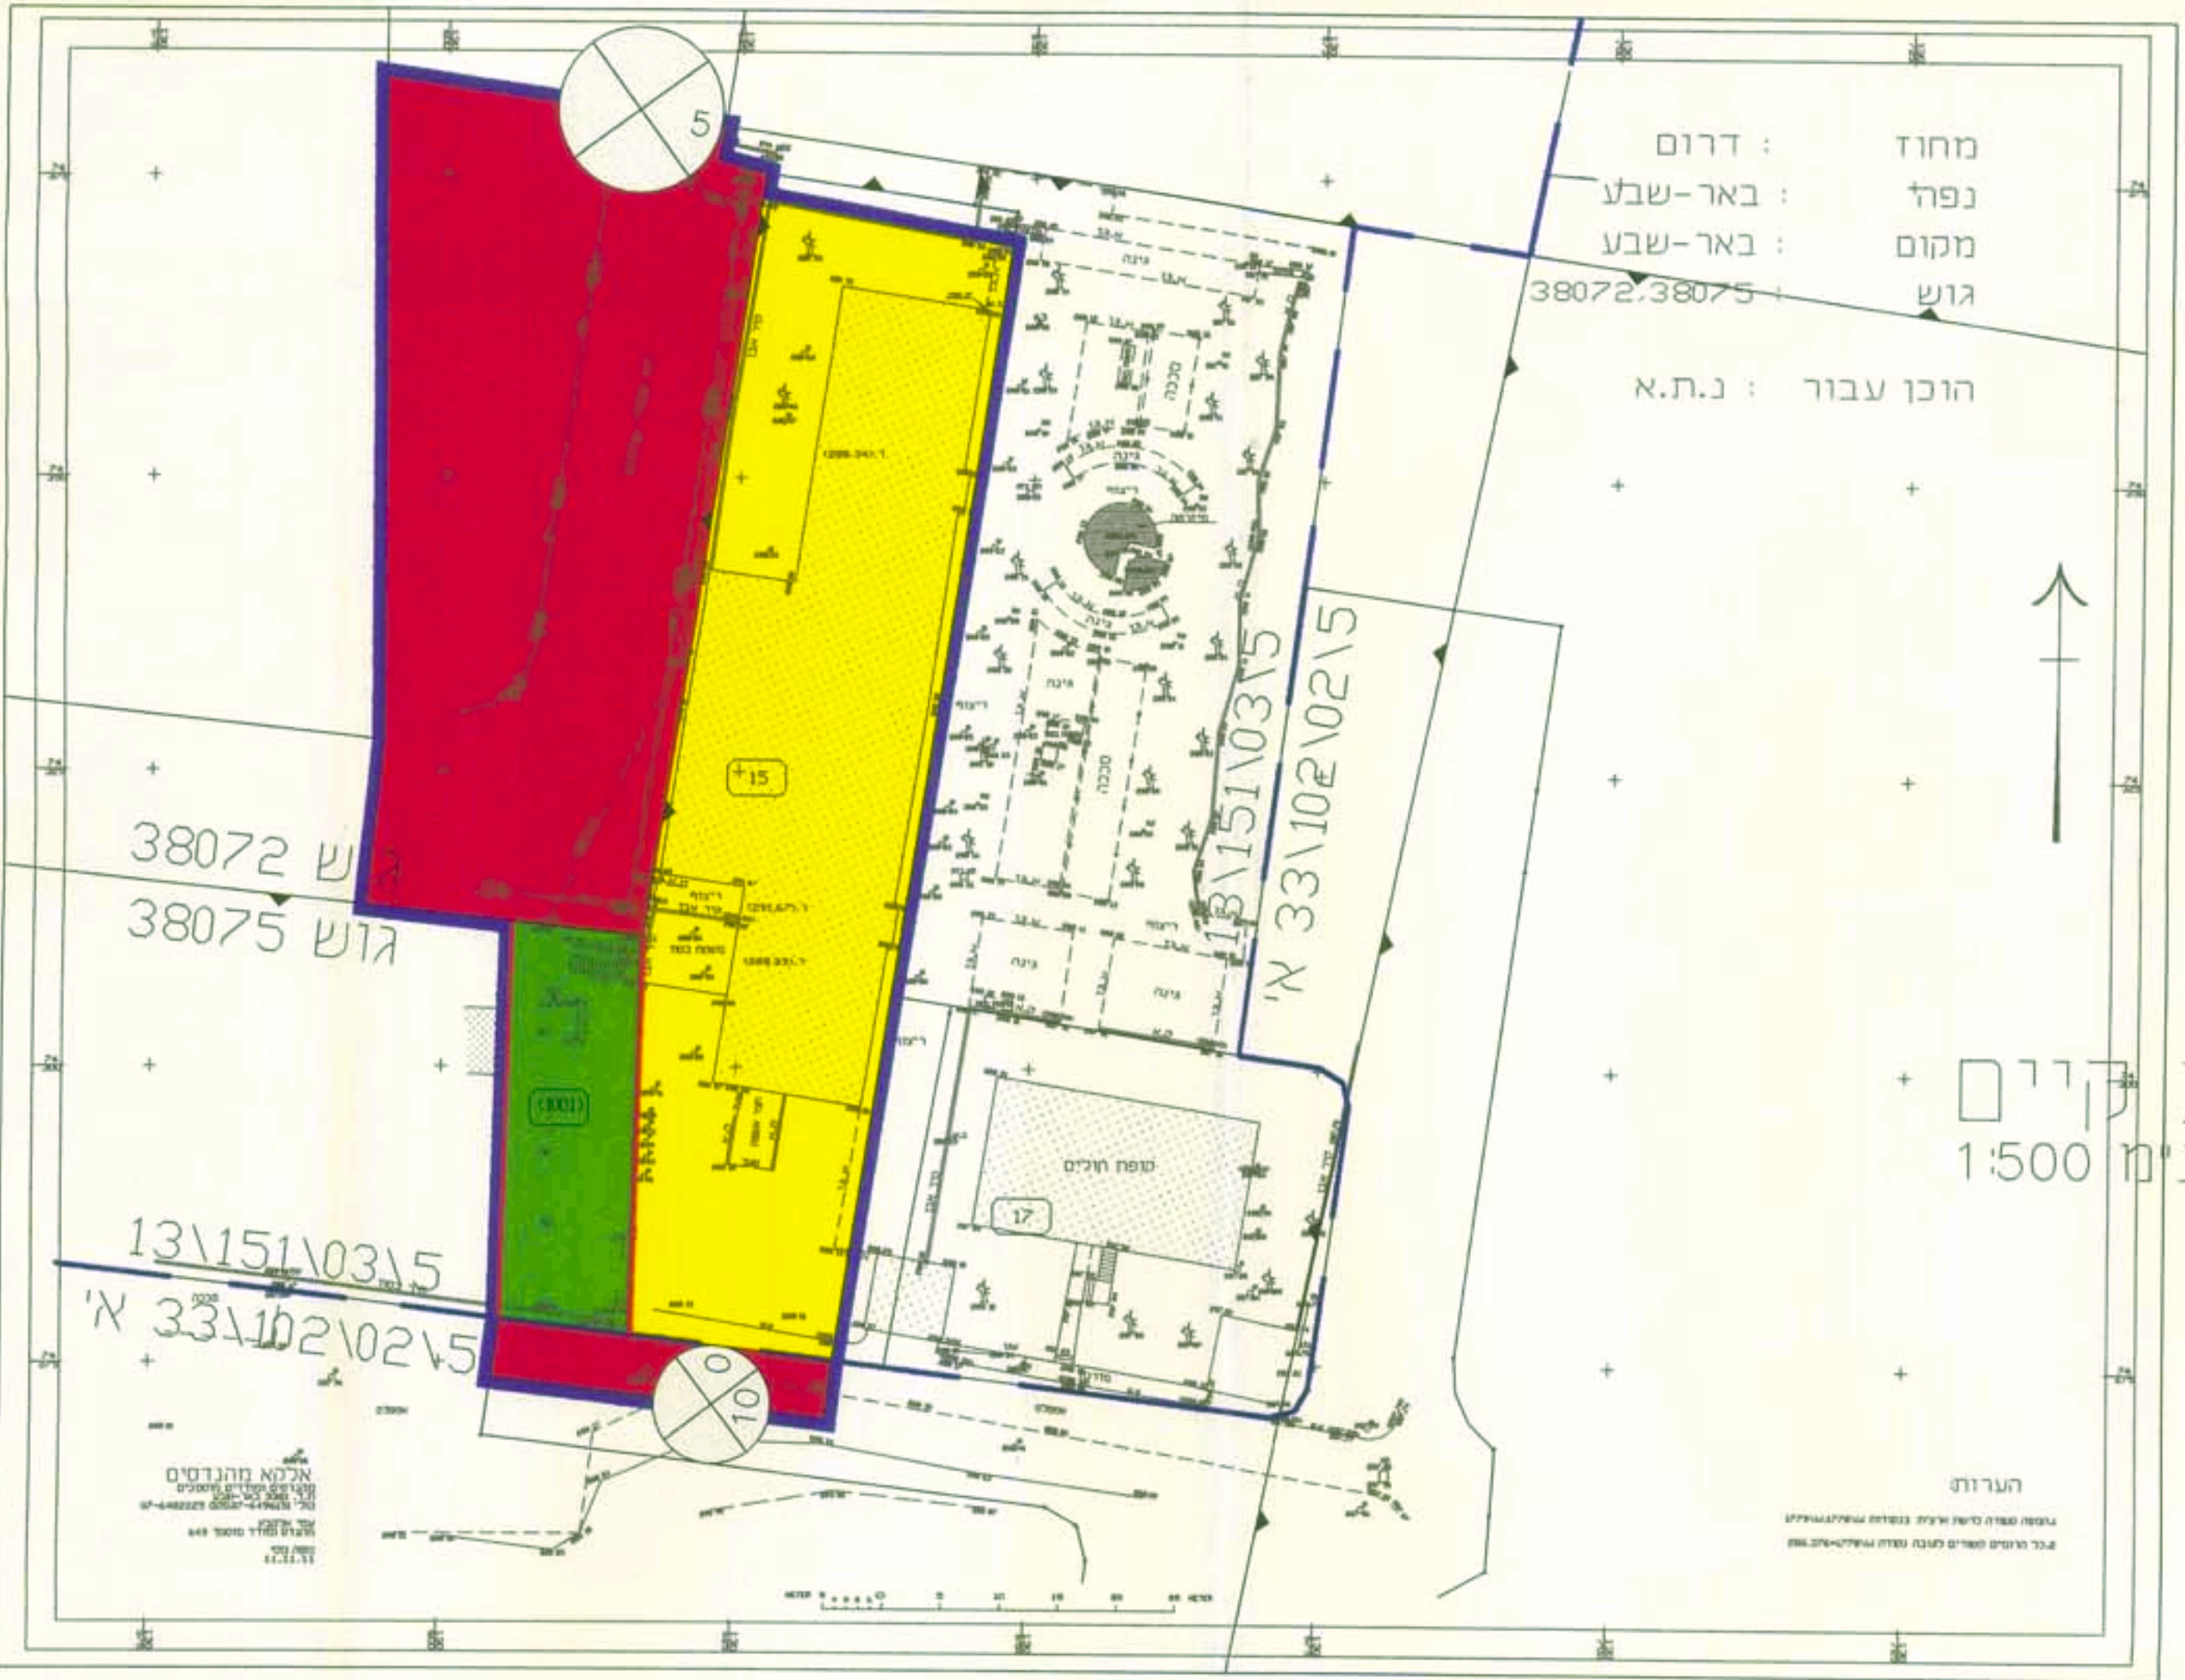


מחוז : דרום
נפה : באר-שבע
מקום : באר-שבע
גוש : 38072, 38075

הוכן עבור : נ.ת.א.

מצב קיים
קנ"מ 1:500



תרשים סביבה קנ"מ 1:4000

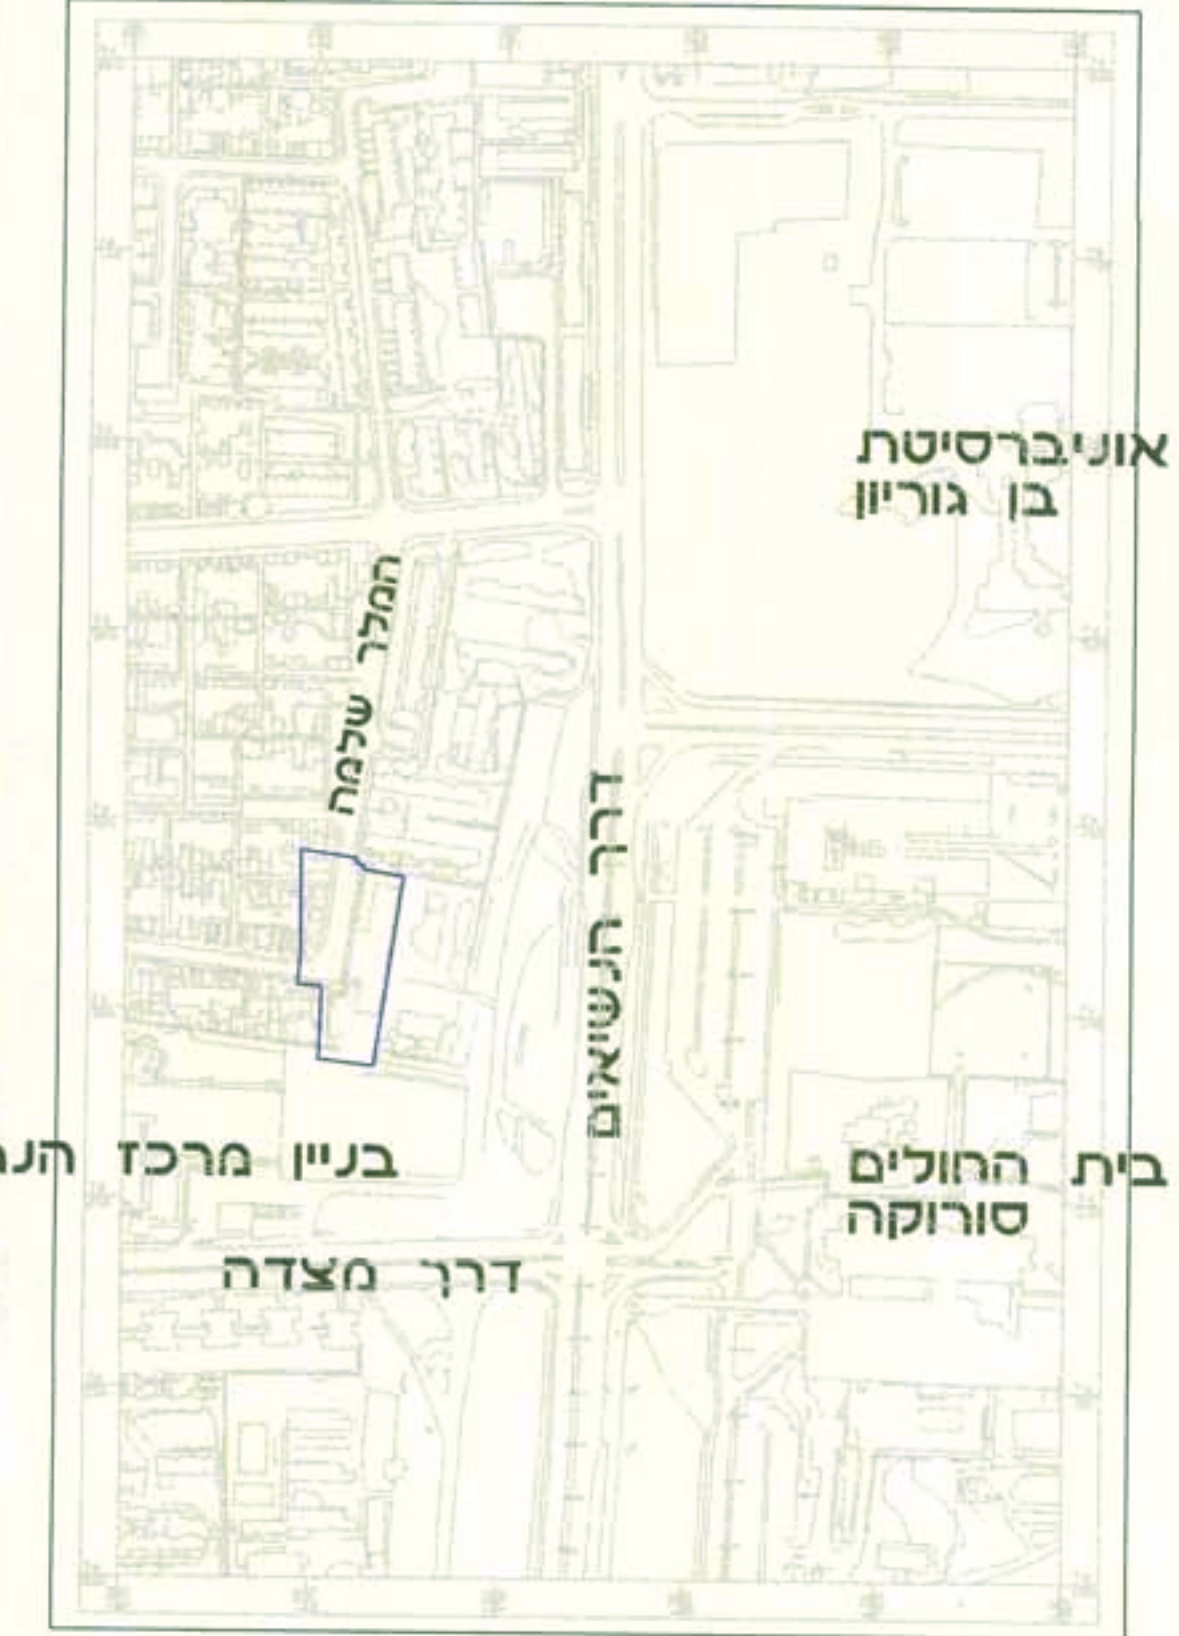

מיקרא

גבול תכנית : מספר הדרך (xx), קו בניין (zz), רוחב הדרך (yy)

רוזטה מצויה : קו בניין (xxxx), מספר מגרש (dotted), מבנה קיים (stippled), גבול גוש (dashed), גבול תכנית מאושרת (dash-dot), שביב להולכי רגל (green), דרך מוצעת (red), דרך קיימת (orange), שטח למוסד (yellow), אזור מגורים ג (light yellow)