
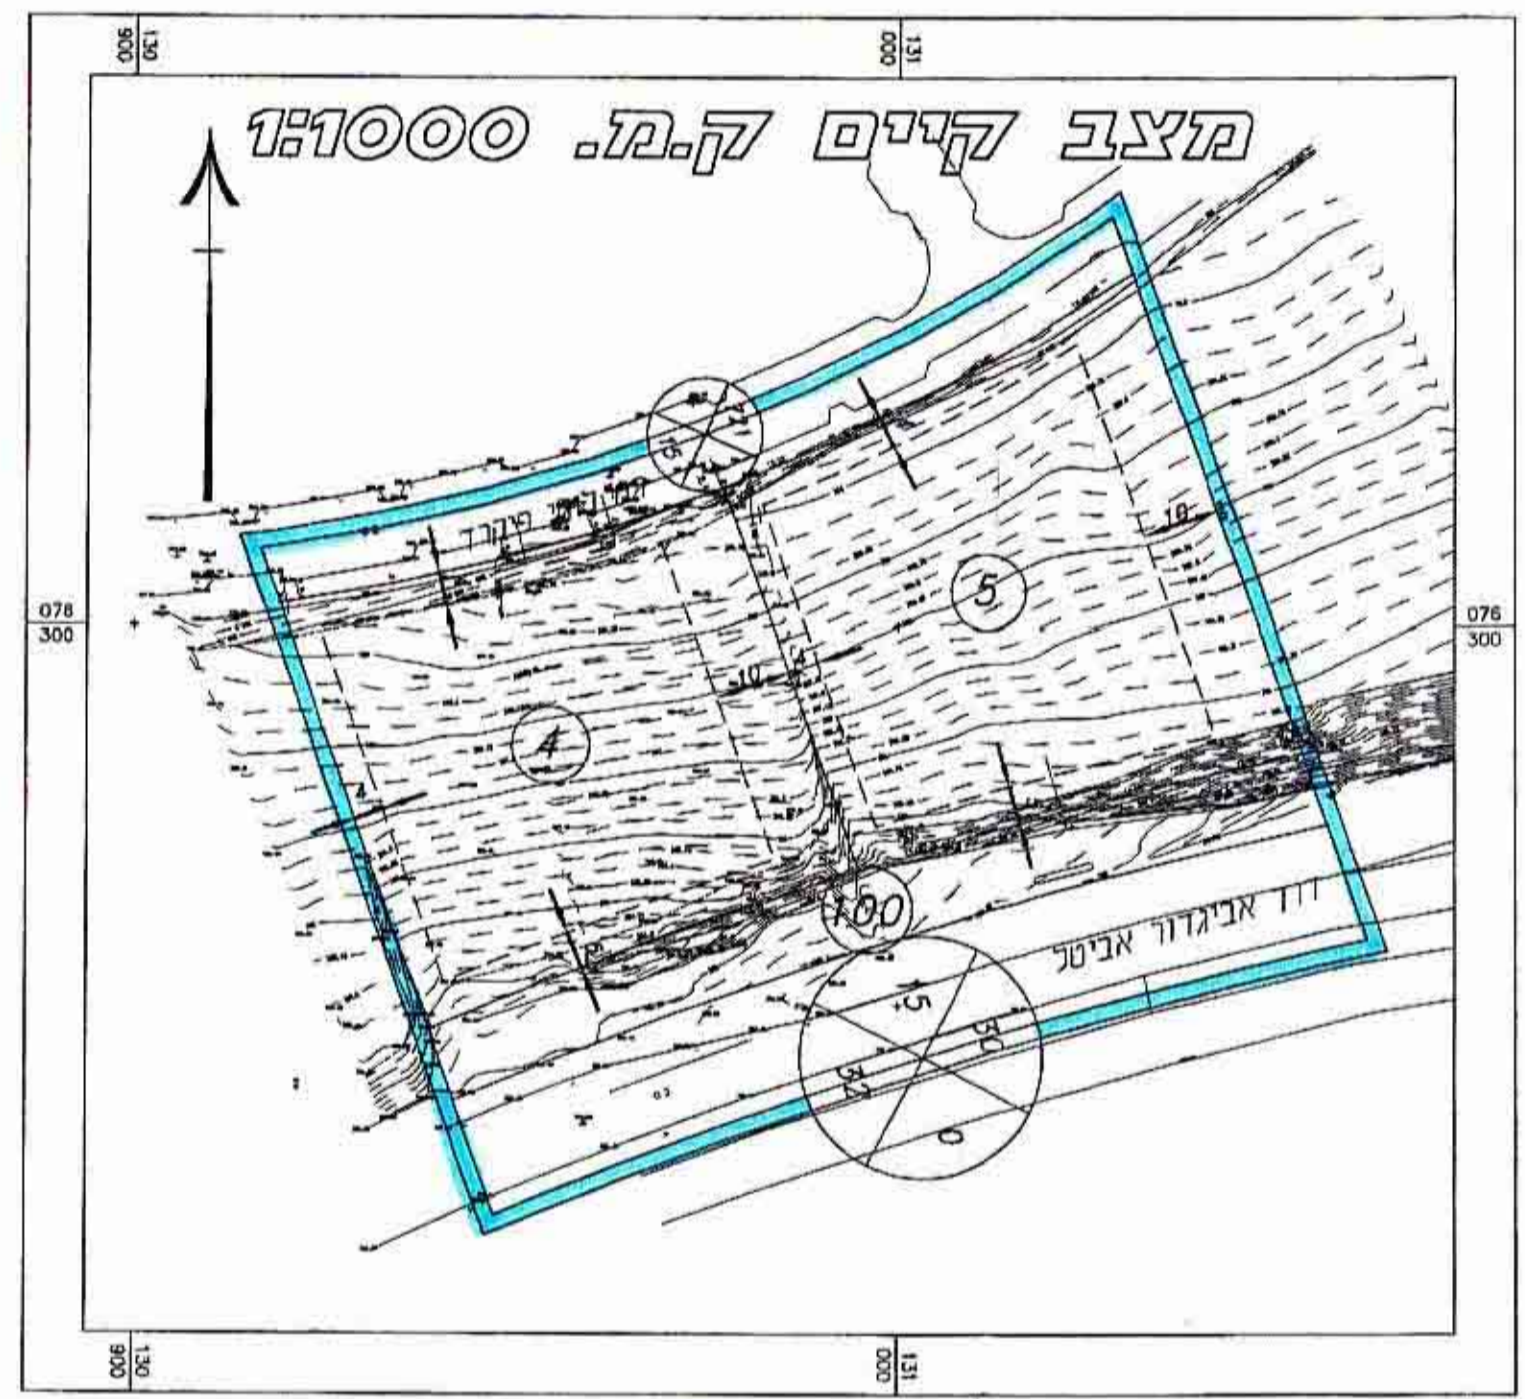


600892

מ"ס/ת"מ/2071/3 א"ב 13.12.00

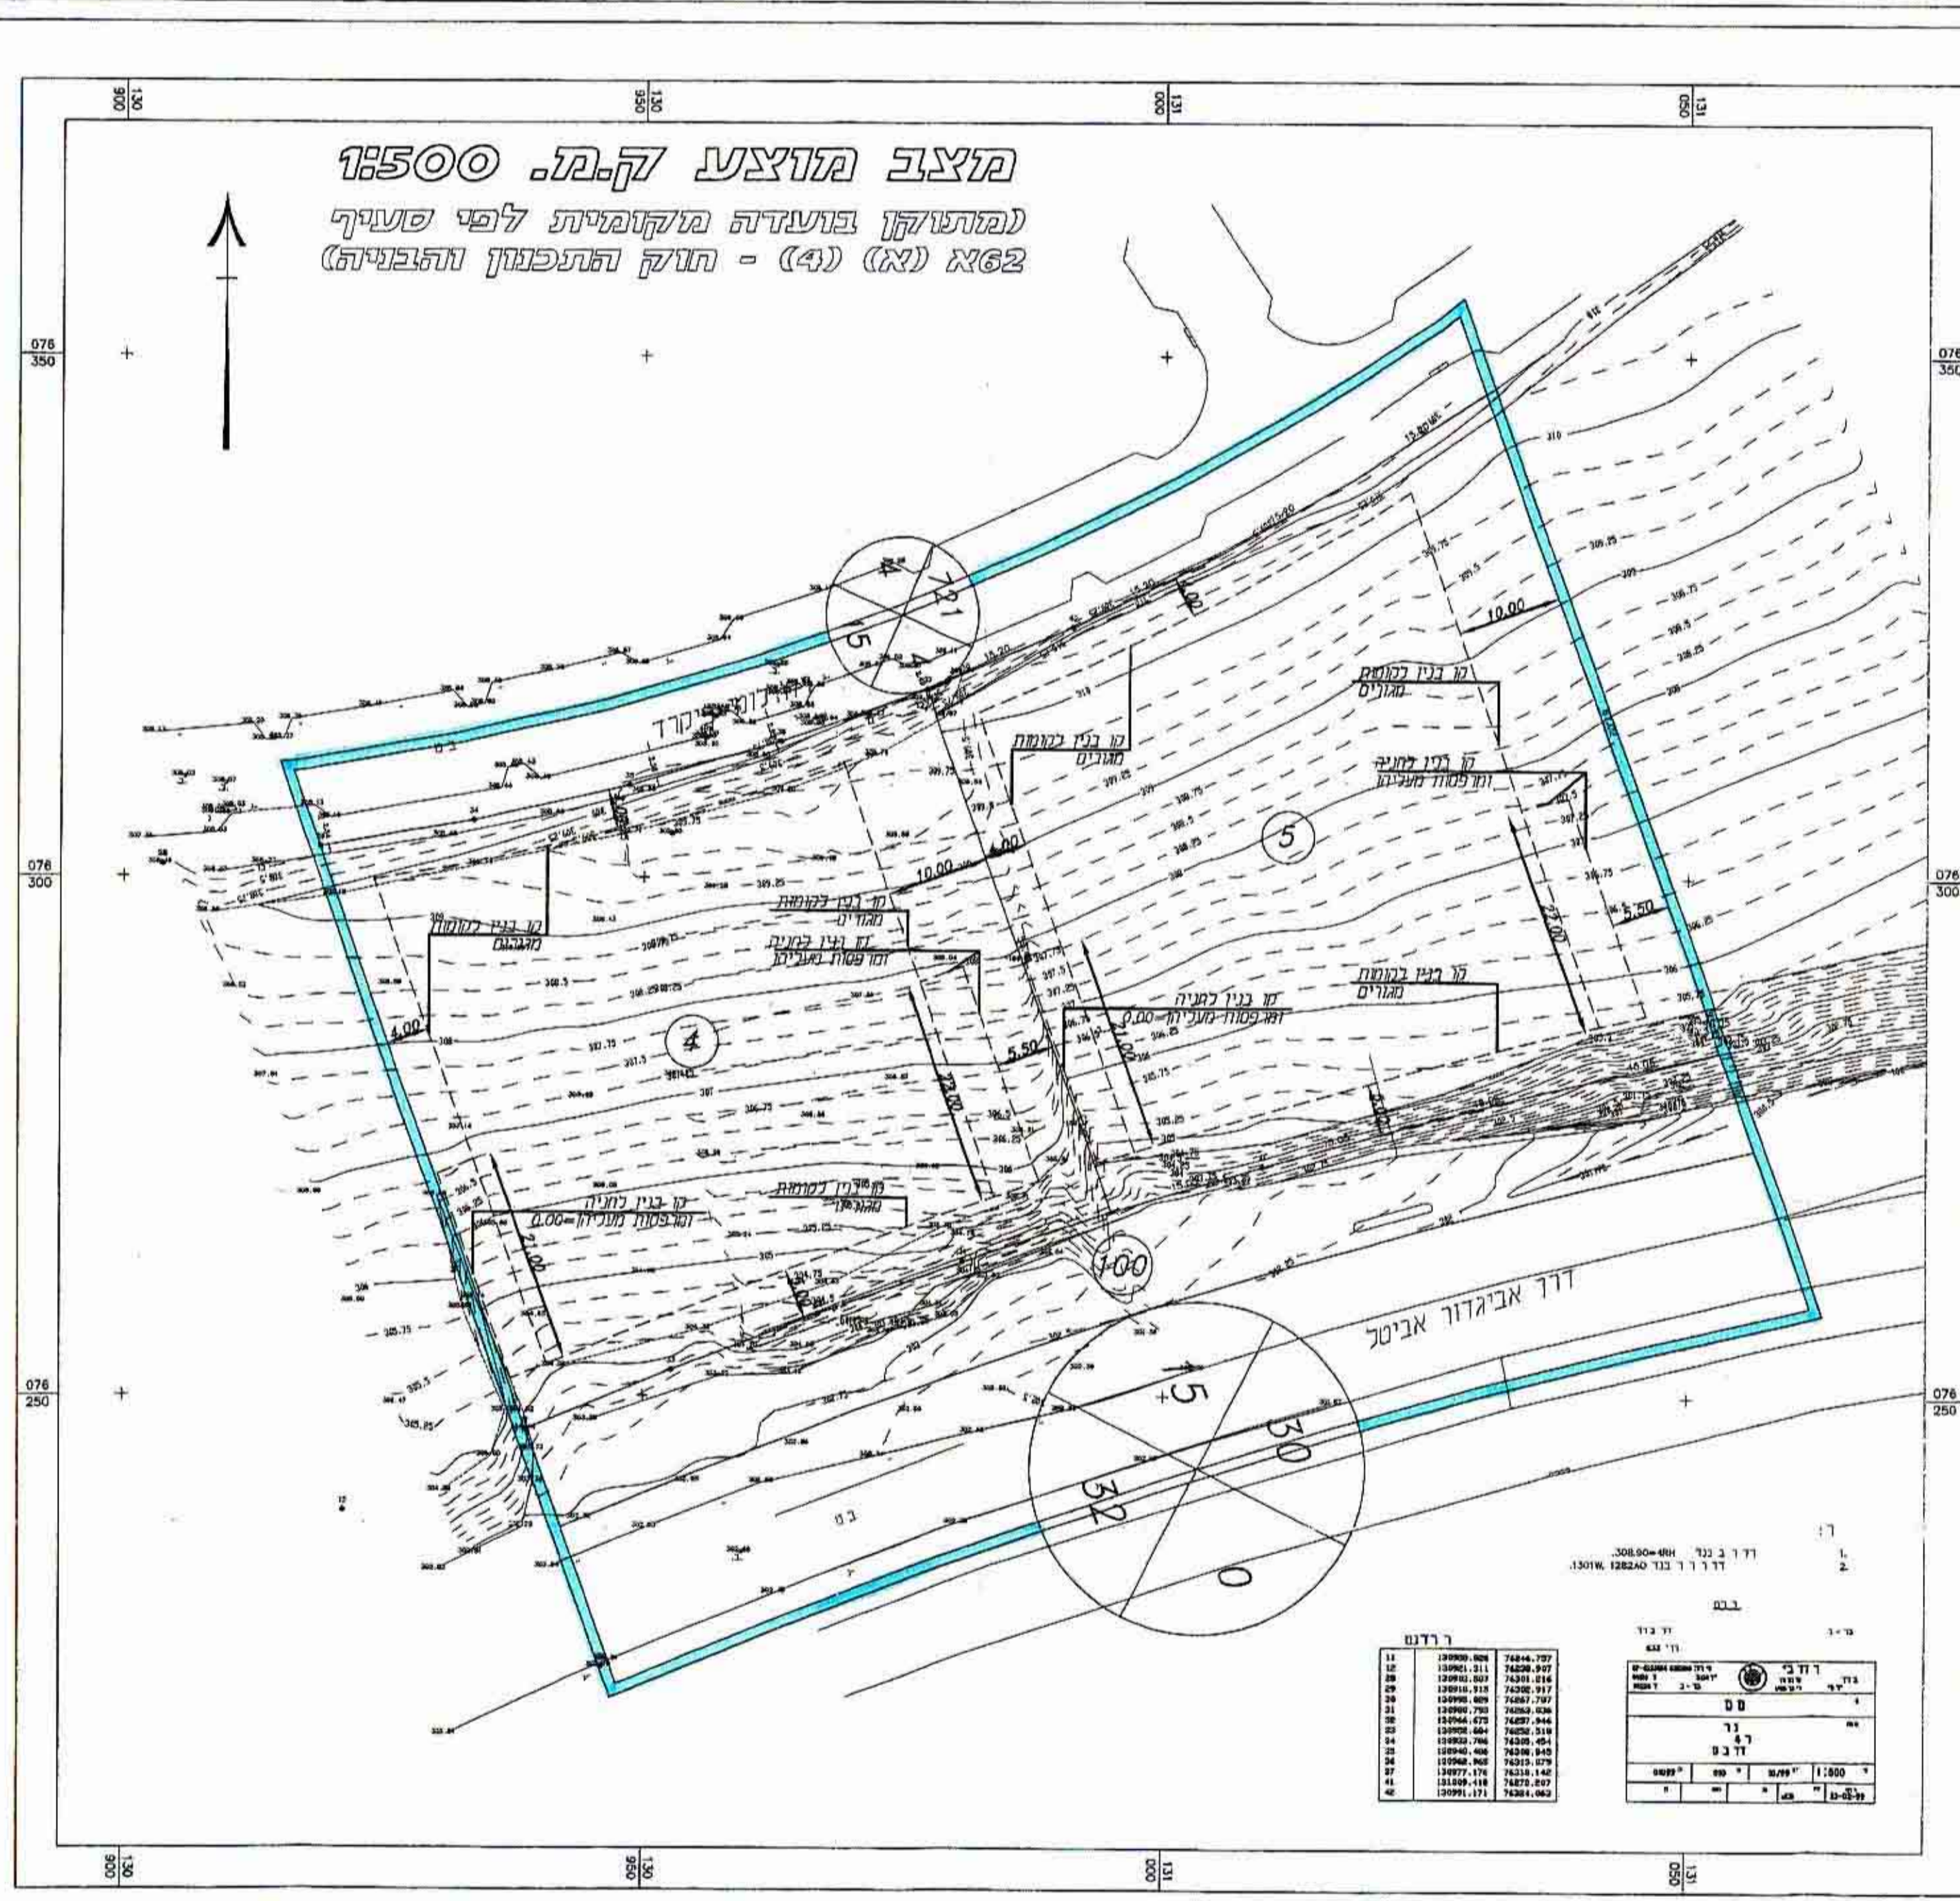

טבלת שינושי קרקע

מצב קיים	שטח כדונם	שטח כדונם באחוז
יער	6.805	62.79
אזור מגורים ג'	1.202	11.07
שטחים	2.833	26.14
דרכים		
סך הכל	10.839	100

טבלת שמחים

מצב קיים / מוצע	שטח מגרש	שטח כדונם
יער	4	3.292
אזור מגורים ג'	5	3.513
מרכז		8.805
שטחים	100	1.202
דרכים		2.833
סך הכל		10.839

מתחם תכנון מקומי באר-שבע

תכנית מפורטת מס' 199/03/5
 שנייה לתכנית מפורטת מס' 199/03/5

רובע רמות רבתי מתחם 1 (חלק דרומי)
 מגרשים מס' 1-4

מחוז: הדרום
 נפה: באר-שבע
 מקום: באר-שבע, שכ' רמות
 גוש: 3837-5 (לא מוסדר) (חלק)
 בעל הקרקע: מנהל מרקטני ישראל
 בן צבי 1, ב"ש ת.ד. 233 טל. 6294777-07
 יוזם התכנית: "אחים אום"
 עורך התכנית: אבינעם כוין, אדריכל ובונה ערים
 מס' רישון 27979
 מרכז הגלב, 43 באר-שבע טל. 6498100-07
 שטח התכנית: 10.839 מ"ר
 ק.מ.: 1:500
 תאריך: מהדורה מס' 1: ינואר 2000
 מהדורה מס' 2: יוני 2000

חתימות:
 יוזם התכנית:
 עורך התכנית:
 ועדה מקומית:
 ועדה מחוזית:

נא להגיש תוכנית זו לרשות מקומית או לרשות מחוזית
 תאריך: 20/11/15
 מס' תכנית: 199/03/5
 מס' תכנית: 40285
 מס' תכנית: 20-12-00

- מפתרונות:**
- גבול תכנית
 - גבול תכנית מאושרת
 - קו בנין
 - מספר המגרש
 - מס' הדרך
 - קו בנין
 - רוחב הדרך