

36.
600 פ"מ

14.1.2001

גאודע-ניחול ומידע מקרקעין
אומות אישור
אשרה לתוקף ע"י
שם
חתימה

מרחב תכנון מקומי באר-שבע
תכנית מפורטת מס' 2055/5
שינוי לתכנית מפורטת 27/160/03/5

בית כנסת מן הסידים


מחוז :
נפה :
מקום :
גוש :
שטח התכנית :
היזום :
חמרכין :
בעל הקרקע :

חדרים :
באר-שבע :
באר-שבע, שכי' ה' רחוב סטרומה :
38069 :
מ"ר 642 :
עיריית באר-שבע :
אדריכל שלמה ענקית :
מבצע חורב 42 באר-שבע 84450 :
סולטן 4413073 מקט 4413073 :
מינהל מקרקעי ישראל :

פברואר 1996
יולי 2000
אוגוסט 2000

מקרא:
גבול התכנית
קו בנין
מס' מגרש
מבנה קיים
מספר הדרך
קו בנין
רוחב הדרך

בית הכנסת מן הסידים
(בני ישראל)
סטרומה 42 באר-שבע
עמדתה מס' 2-4413073-4413073

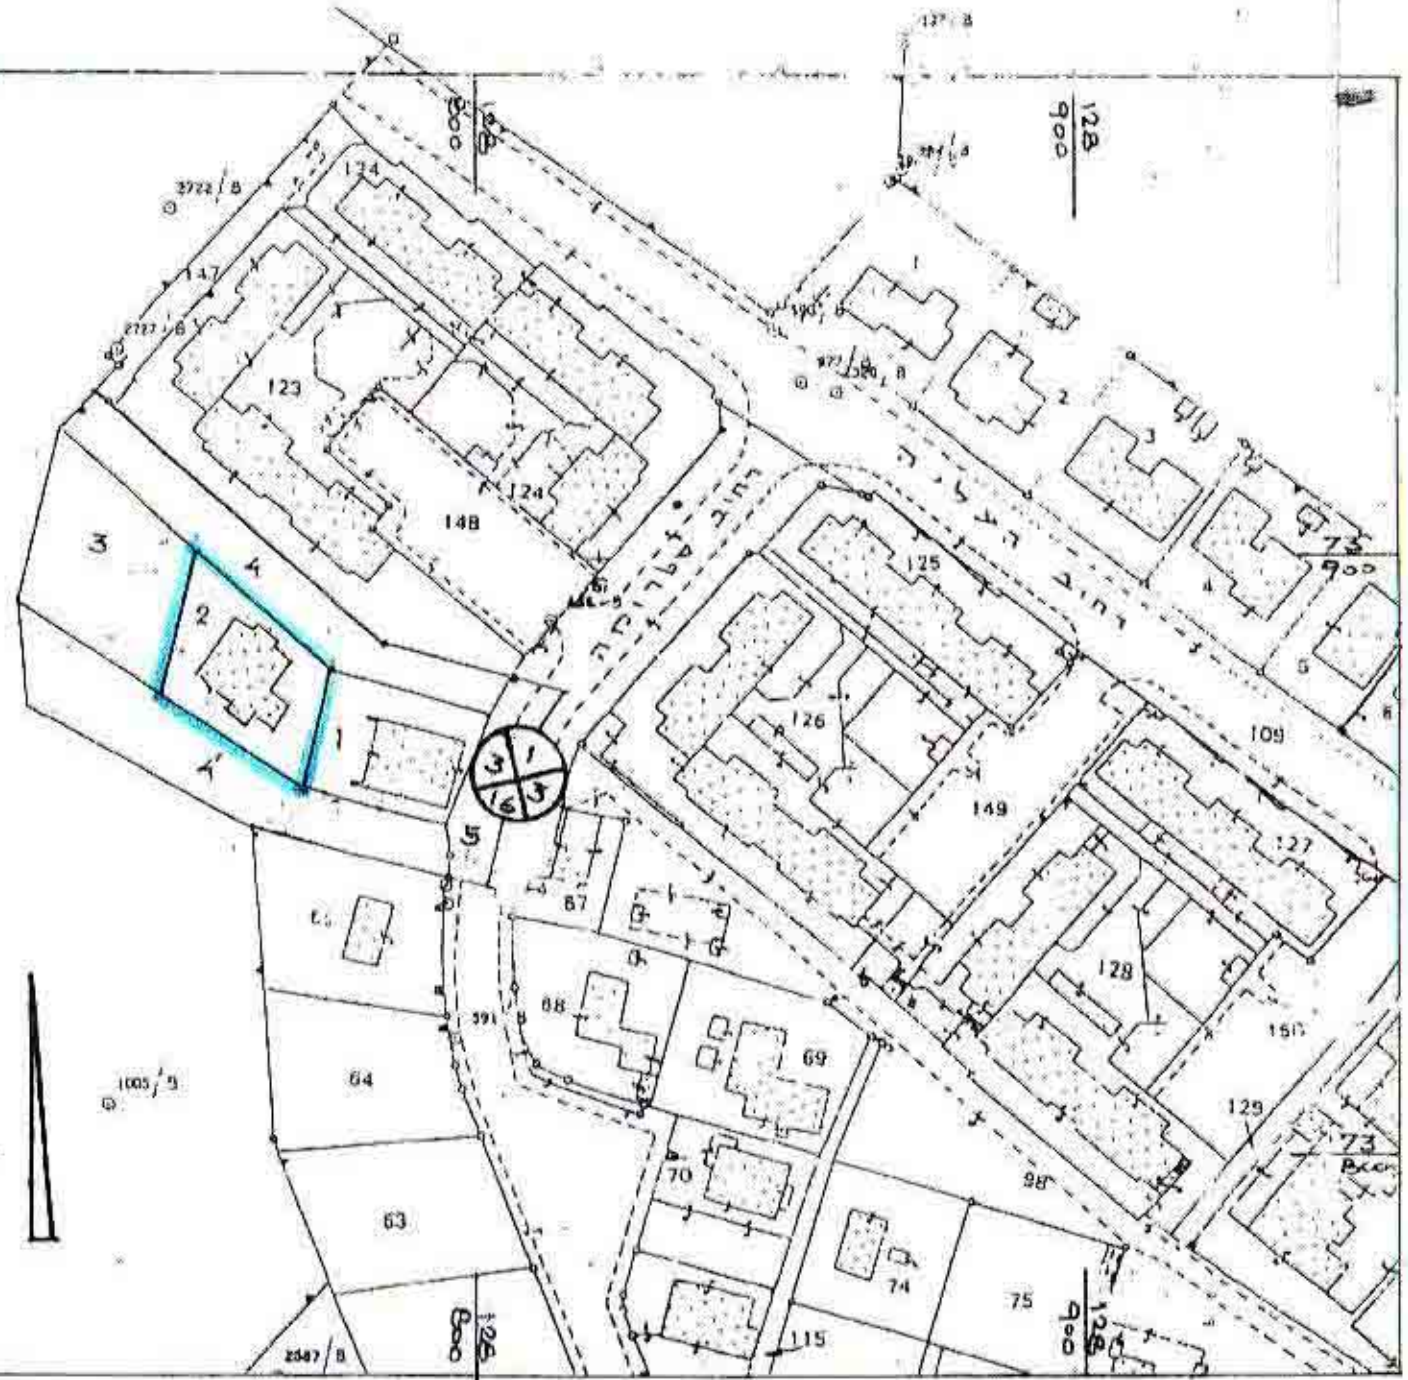

תרשים הסביבה 1 : 1250




באר שבע-שכ' ה'
מפה בעינית וגובהים
נ"ה נלמט נעדה ההודית
ק. מ. : 1:250

מדידה
מ' 32.46 = A-B
מ' 23.68 = B-C
מ' 28.78 = C-D
מ' 23.08 = D-A
מ' 33.04 = D-B

מצב מוצע
קו"מ 1:250

העכנית עריכה על ד"ר
חפית מדידה שהוכנה ע"י
חשה שטרית-חורר מושק 455

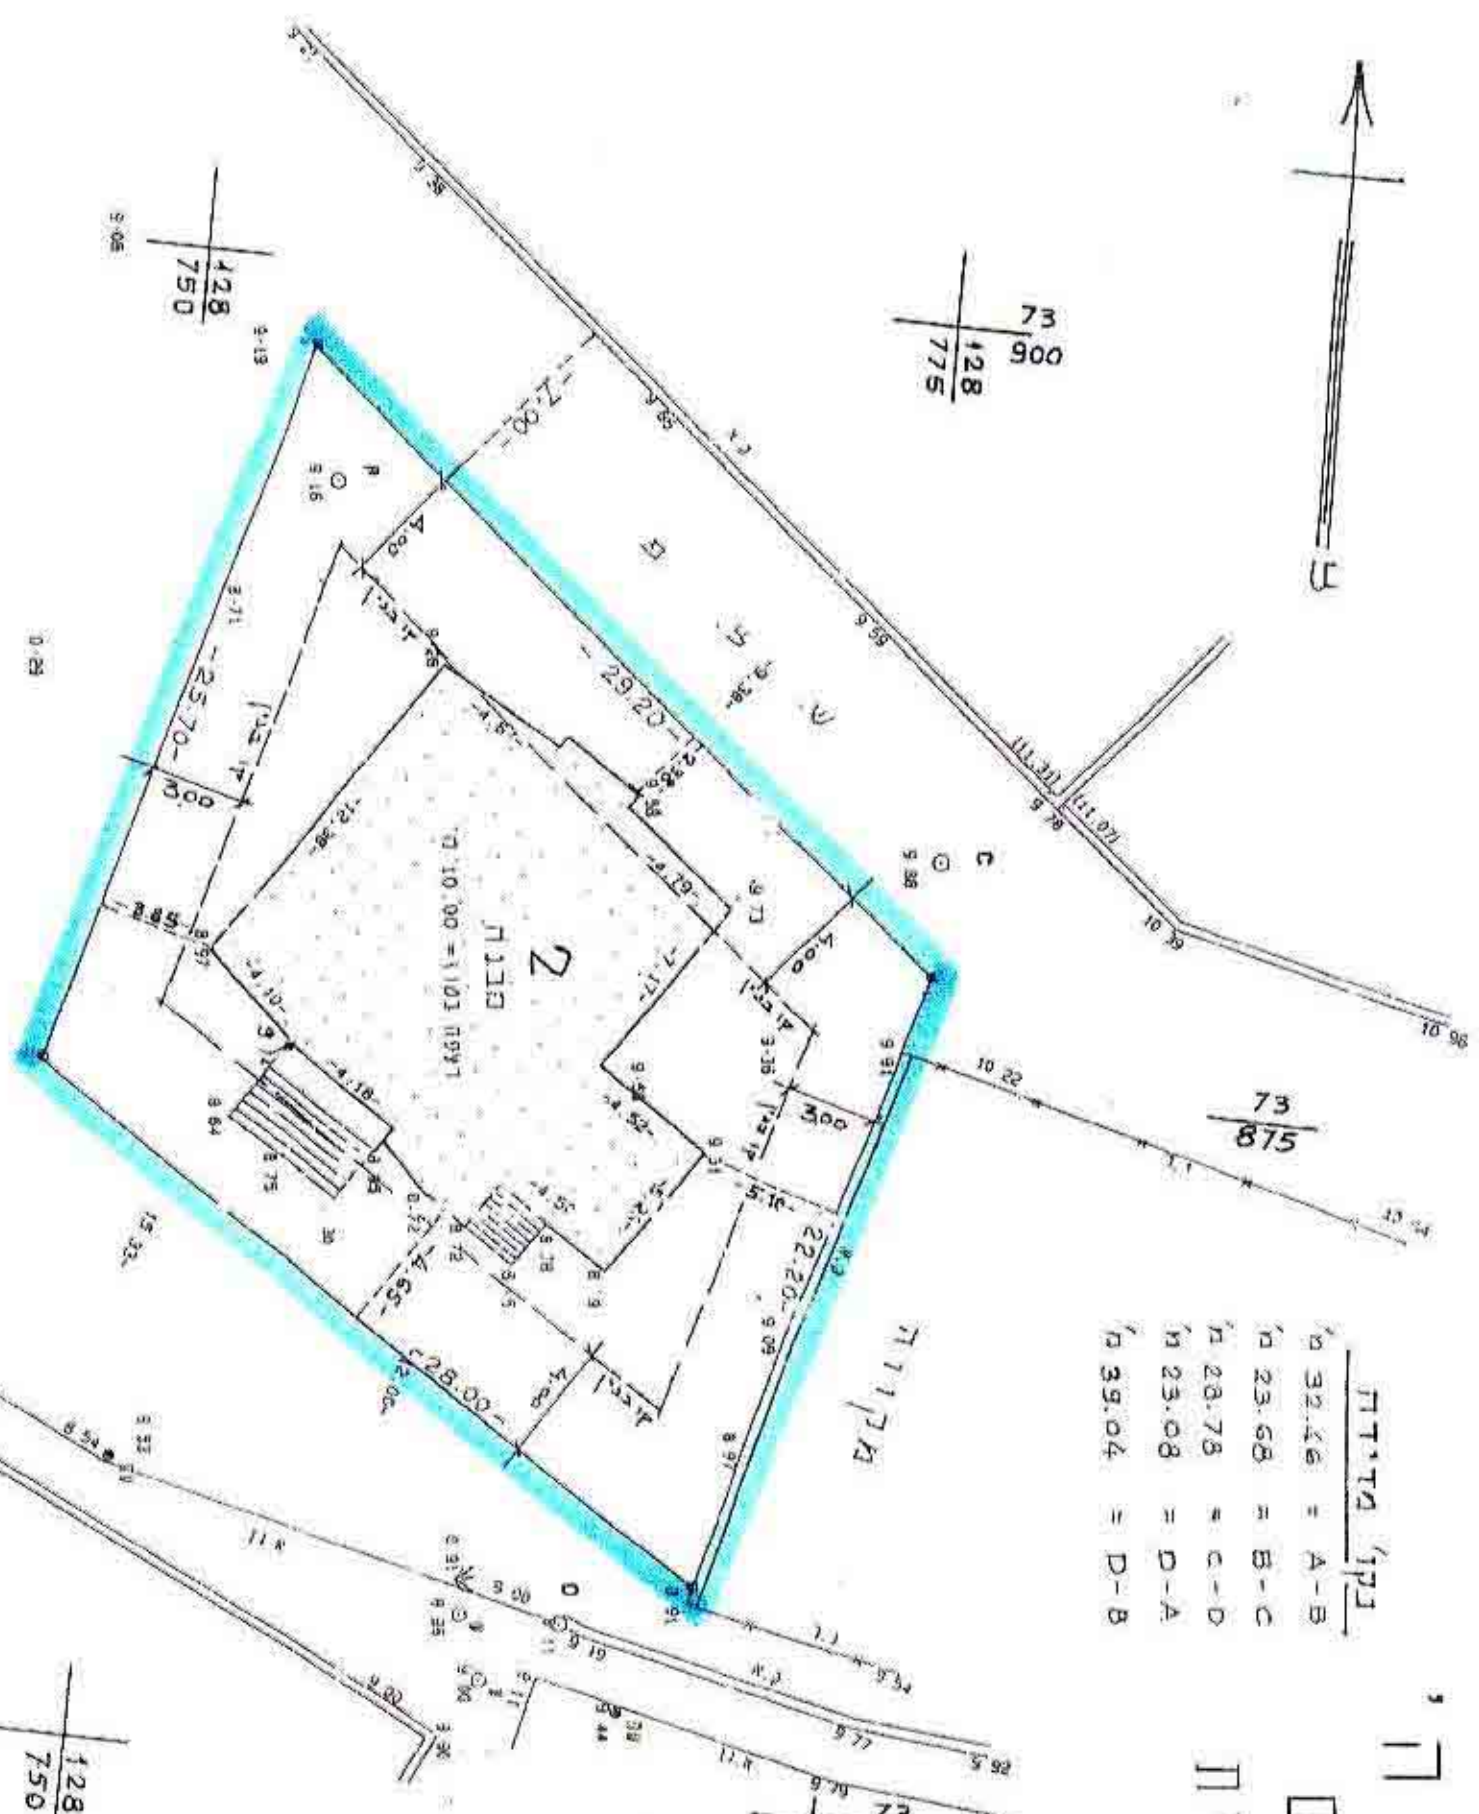

באר שבע-שכ' ה'
מפה בעינית וגובהים
נ"ה נלמט נעדה ההודית
ק. מ. : 1:250

מדידה
מ' 32.46 = A-B
מ' 23.68 = B-C
מ' 28.78 = C-D
מ' 23.08 = D-A
מ' 33.04 = D-B

מצב קיים
קו"מ 1:250

מגרש מס' 2
שטח המגרש - 642 מ"ר