

מרחב תכנון מקומי אופקים
תכנית מפורטת מס' 29/107/03/23
שינוי לתכנית מפורטת מס' 3/107/03/23

הדרום :
באר שבע
אופקים. שכ' בן גוריון
202100 (בהסדר)
ניסים יצחק ת.ו. 5097472
ד.ג. הגג משק 56. מושב בטחה
מנהל מקרקעי ישראל
אדרי' טובה ויינברגר
כ-0.494 דונם
1:250
06 ג'וב' 2000

מחוז
נפה
מקום
גוש
יזום התכנית
בעל הקרקע
עורכת התכנית
שטח התכנית
קנה מידה
תאריך

טבלת המסדר:				
מספר מנצח	שם מנצח	יעד קיים	מספר מנצח	שם מנצח
919	אדור מסחרי	480	אדור מסחרי	494
מחל	480	*הגדה	סח"כ	494

*הערה: הפרש השטחים בין מצב קיים למצב מוצע נובע מההפרש בין מדידה גרפית למדידה אנליטית.

מקרא:

גבול התכנית

קו בניין

מספר מגרש

מבנה קיים

מצב קיים. 1:250

חתימת יוזם התוכנית:

חתימת עורכת התכנית:

חתימת בעל הקרקע:

טובה ויניצרגר
אדריכלות ובנין ערים
הכותל המערבי 14"ש
רשיון 280640 טל 26059

מספר הענין נחמד דרום
תקן המועצה התיכנית תשי"ז-1958

ישור התבנית מס. 29/60+63


הערה המיוחדת לתכנון ולביטוי החלומות
כאשר את התכנית.

29/6/60

סגן מנהל המועצה

ענה על אישור זכויות מס.
מסמך בילקוט הפרסומים מס.
101101

תרשים סביבה. 1:5 000.

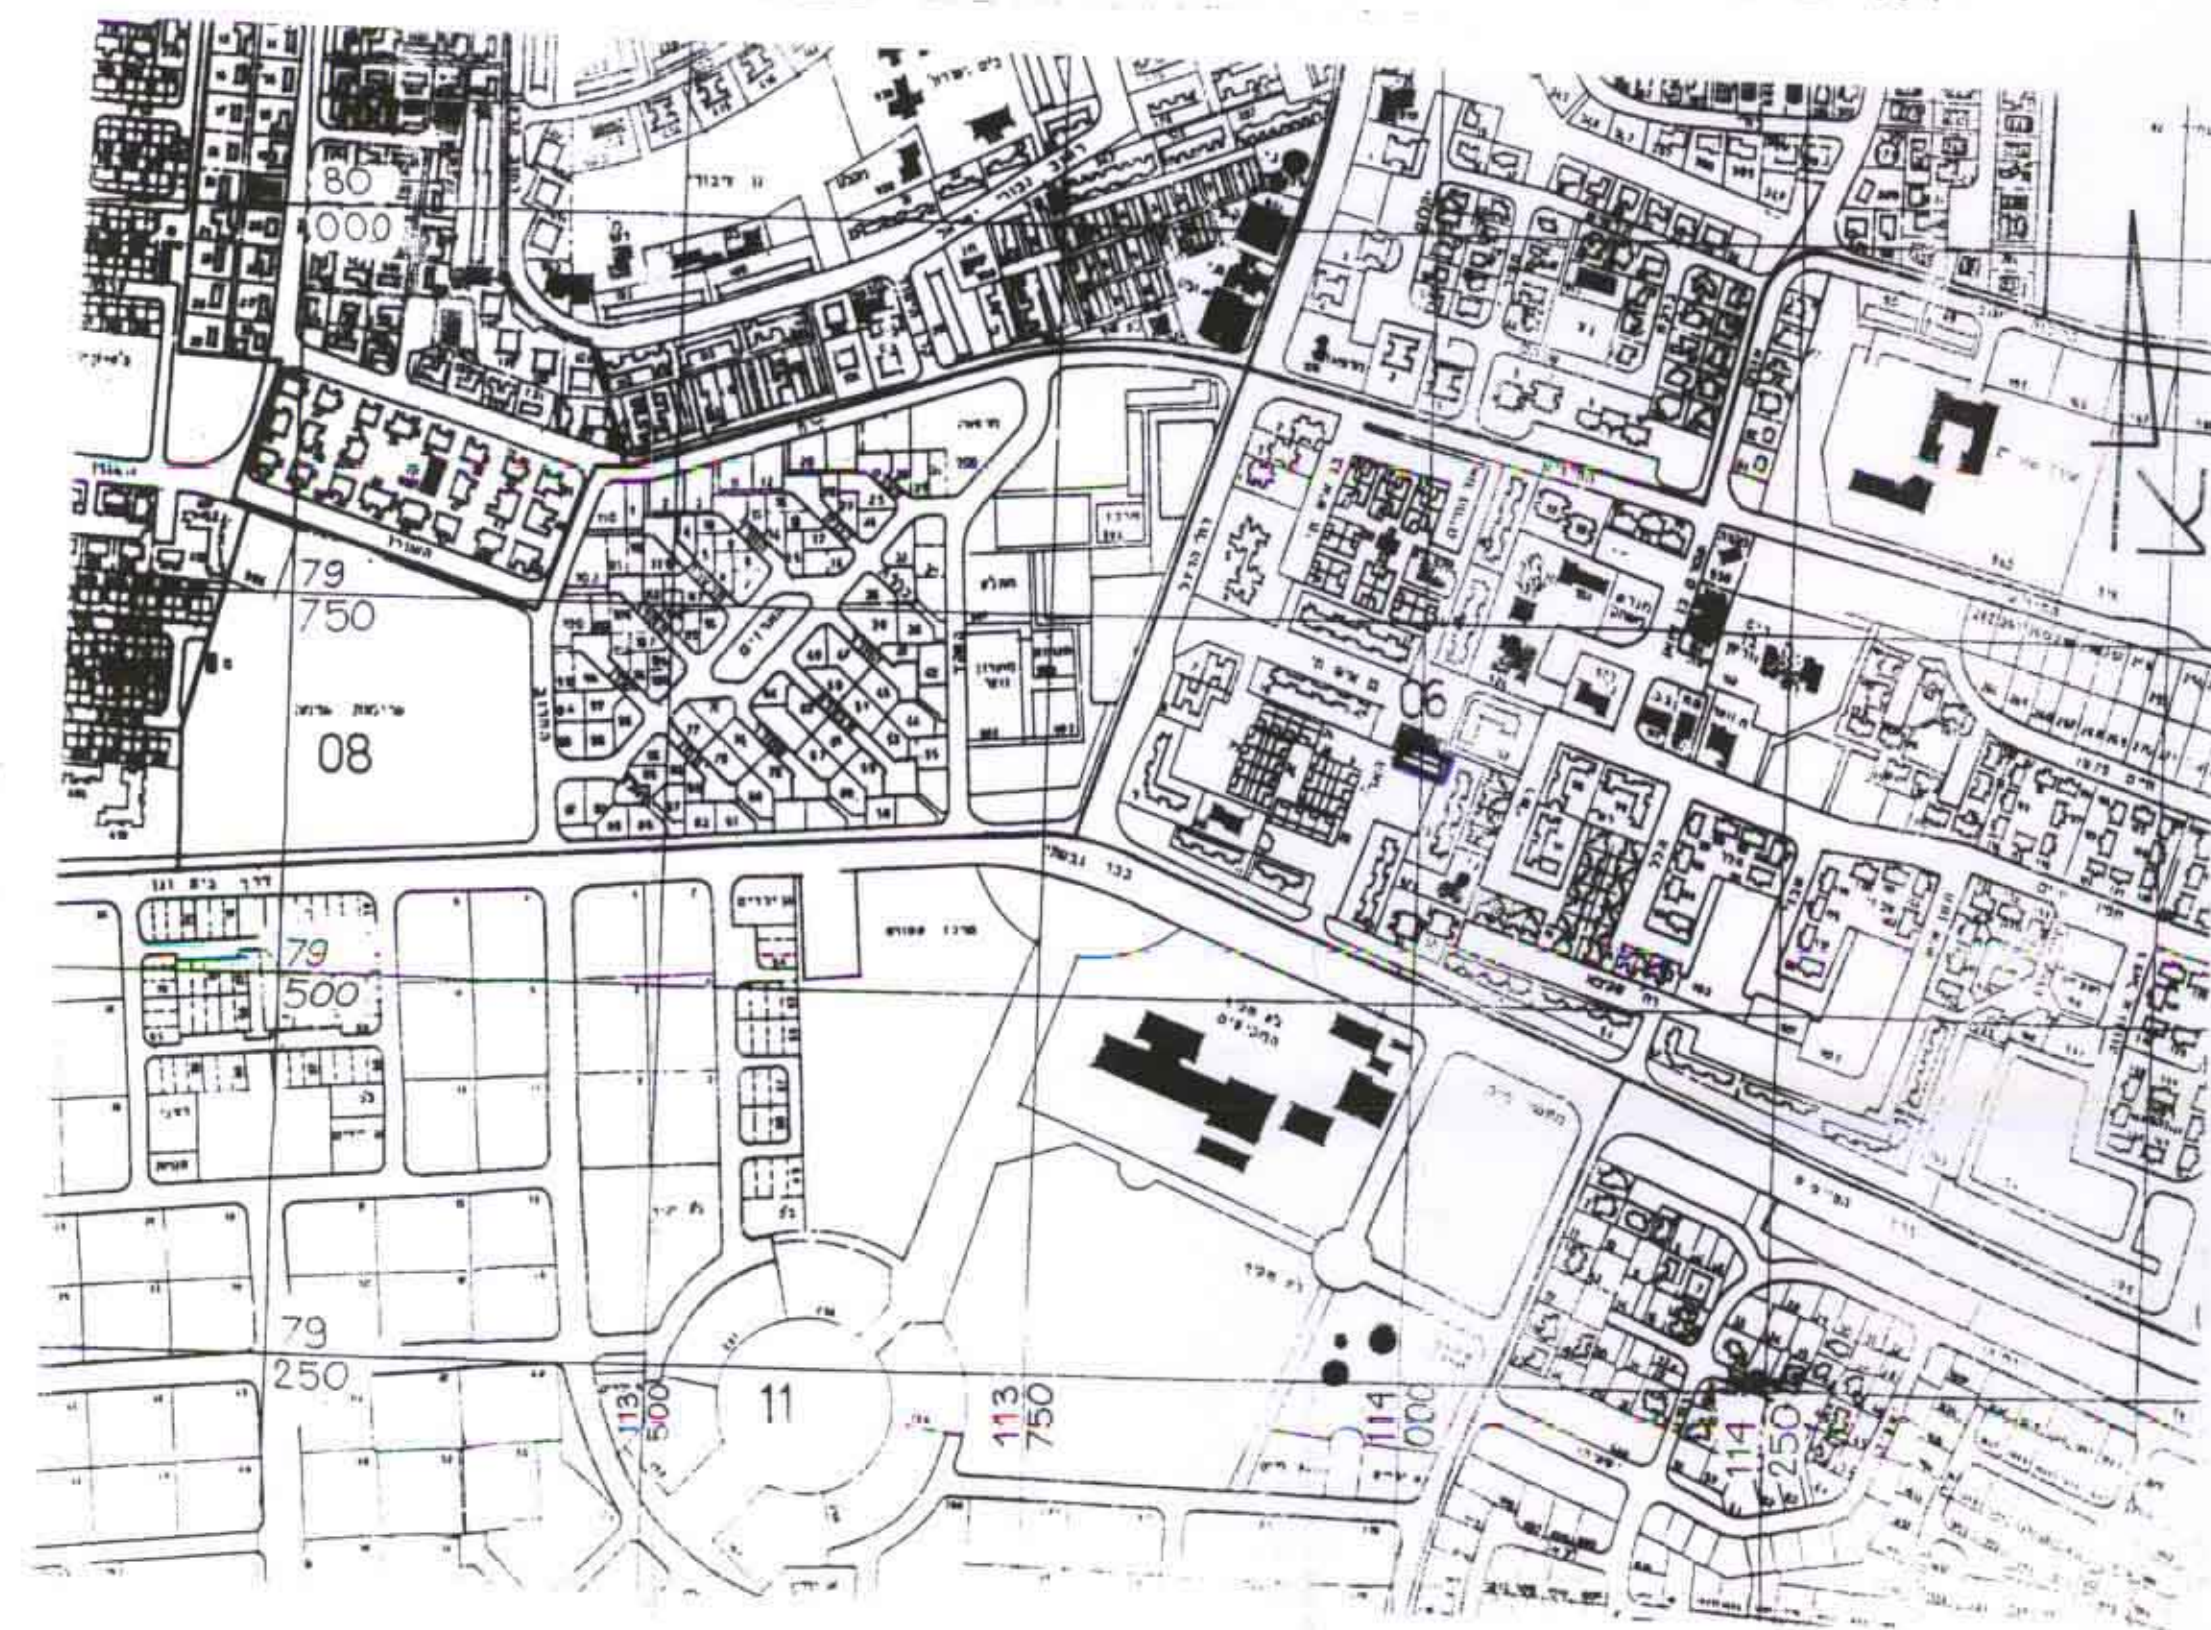

מזרח אשדוד
אחראי מיני ופדיות
מינהל המיניסטר
מחוז מדרום
(מחלקת מיניסטר)

מצב מוצע. 1:250

הערים

1. שנת הדידה: פולרית.
2. פולרית הדידה: קטן.
3. פולרית קטנה: הקוטר דיוקו.
4. המדידת בק: 427/4; 428/4; 429/4.
5. המדידת קטנה: 429/4; 430/4; 431/4.
6. לבלב הגבאים: בפקדון: יש להוסיף 424/001.
7. מת: מיהל: 433.

לא לצרכי דעליו

תכנית : ח.ש. 911

תאריך: מרץ 1993

שני יות משה
מזי מוסתר השיון 855
מזי מוסתר השיון 855
מזי מוסתר השיון 855
מזי מוסתר השיון 855

