
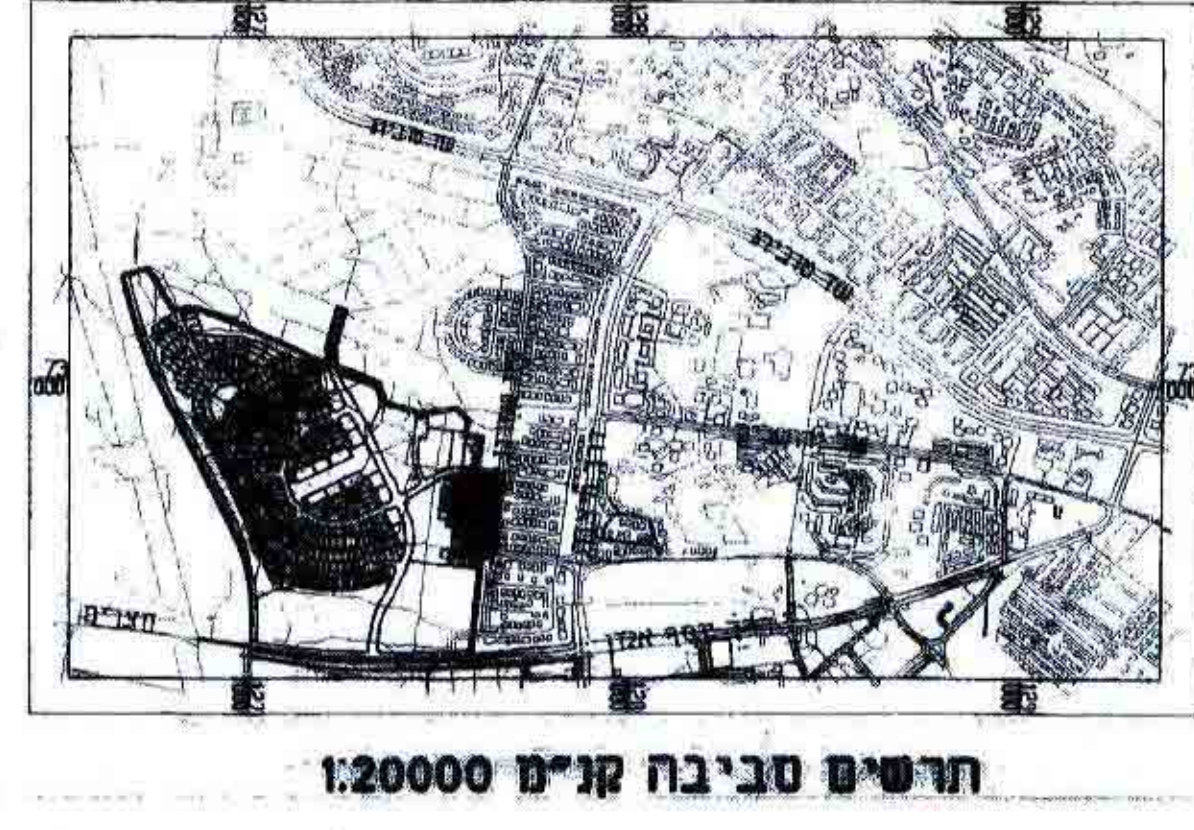


מרחב תכנון מקומי באר-שבע
תכנית מפורטת מס' 5/מק/2065
שינוי לתכנית מס' 81/102/02/5

- מחוז : דרום
נפה : באר שבע
מקום : באר-שבע, שכ' נאות לון
גוש : 100215 (לא מוסדר)
יזום התכנית : קריטרמז שמעון ואמיליה רח. פטנקיז דן 9, ב"ש
בעל הקרקע : ממ"י
המתכנן : אדריכלית - אינקה אולבסקי
מדינת הנגב 34, באר-שבע, טל: 07-6482551
שטח התכנית : 0.527 דונם
תאריך : 23.01.01

חתימות:
בעל הקרקע
היזום
המתכנן

נאדע-ניחול וסודע מקרקעין ונכסים בע"מ
אוסרת אישור
אשרה לחוסר יצי ועדה מקומית
סמ
חתימה

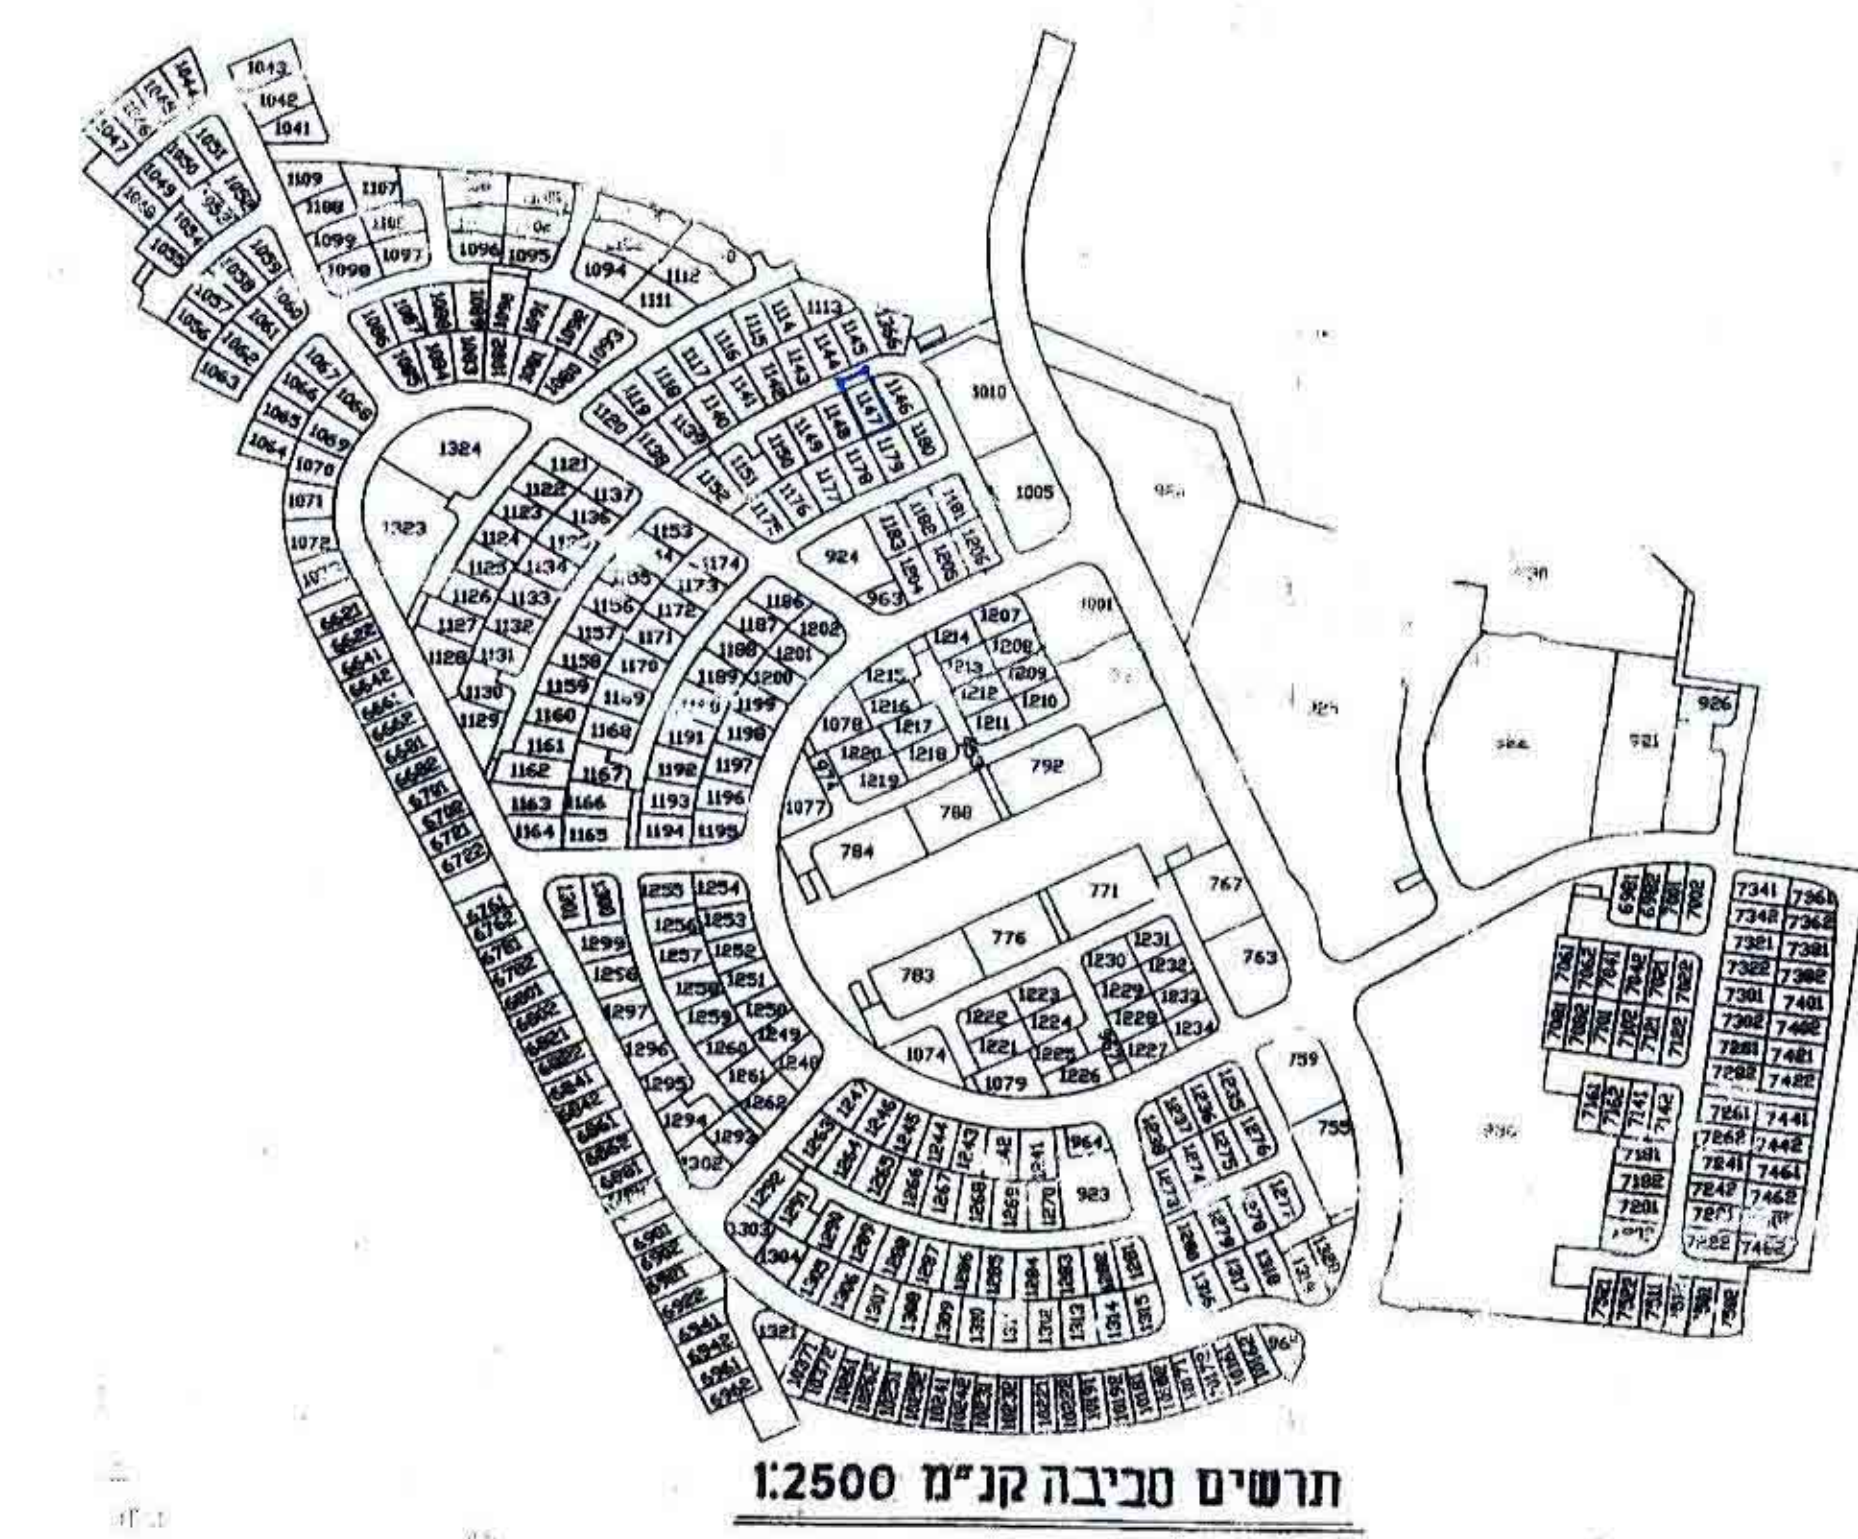


טבלת שטחים

מצב קיים		מצב מחצץ	
יעוד	מס, שטח, אחוז	יעוד	מס, שטח, אחוז
מגורים א	1147	מגורים א	1147
דורך	0.082	דורך	0.082
סה"כ	0.527	סה"כ	0.527

- מקרא
- גבול התכנית
 - קו הבניין
 - מספר מדרג
 - רוחב דרך
 - קו בנין
 - מספר כביש

"מסד" מדינת ישראל בע"מ
מרכז הנגב 4 באר שבע
מסד 84548
מסד 07-6482551
מסד 03-6956665
מסד 07-6482551

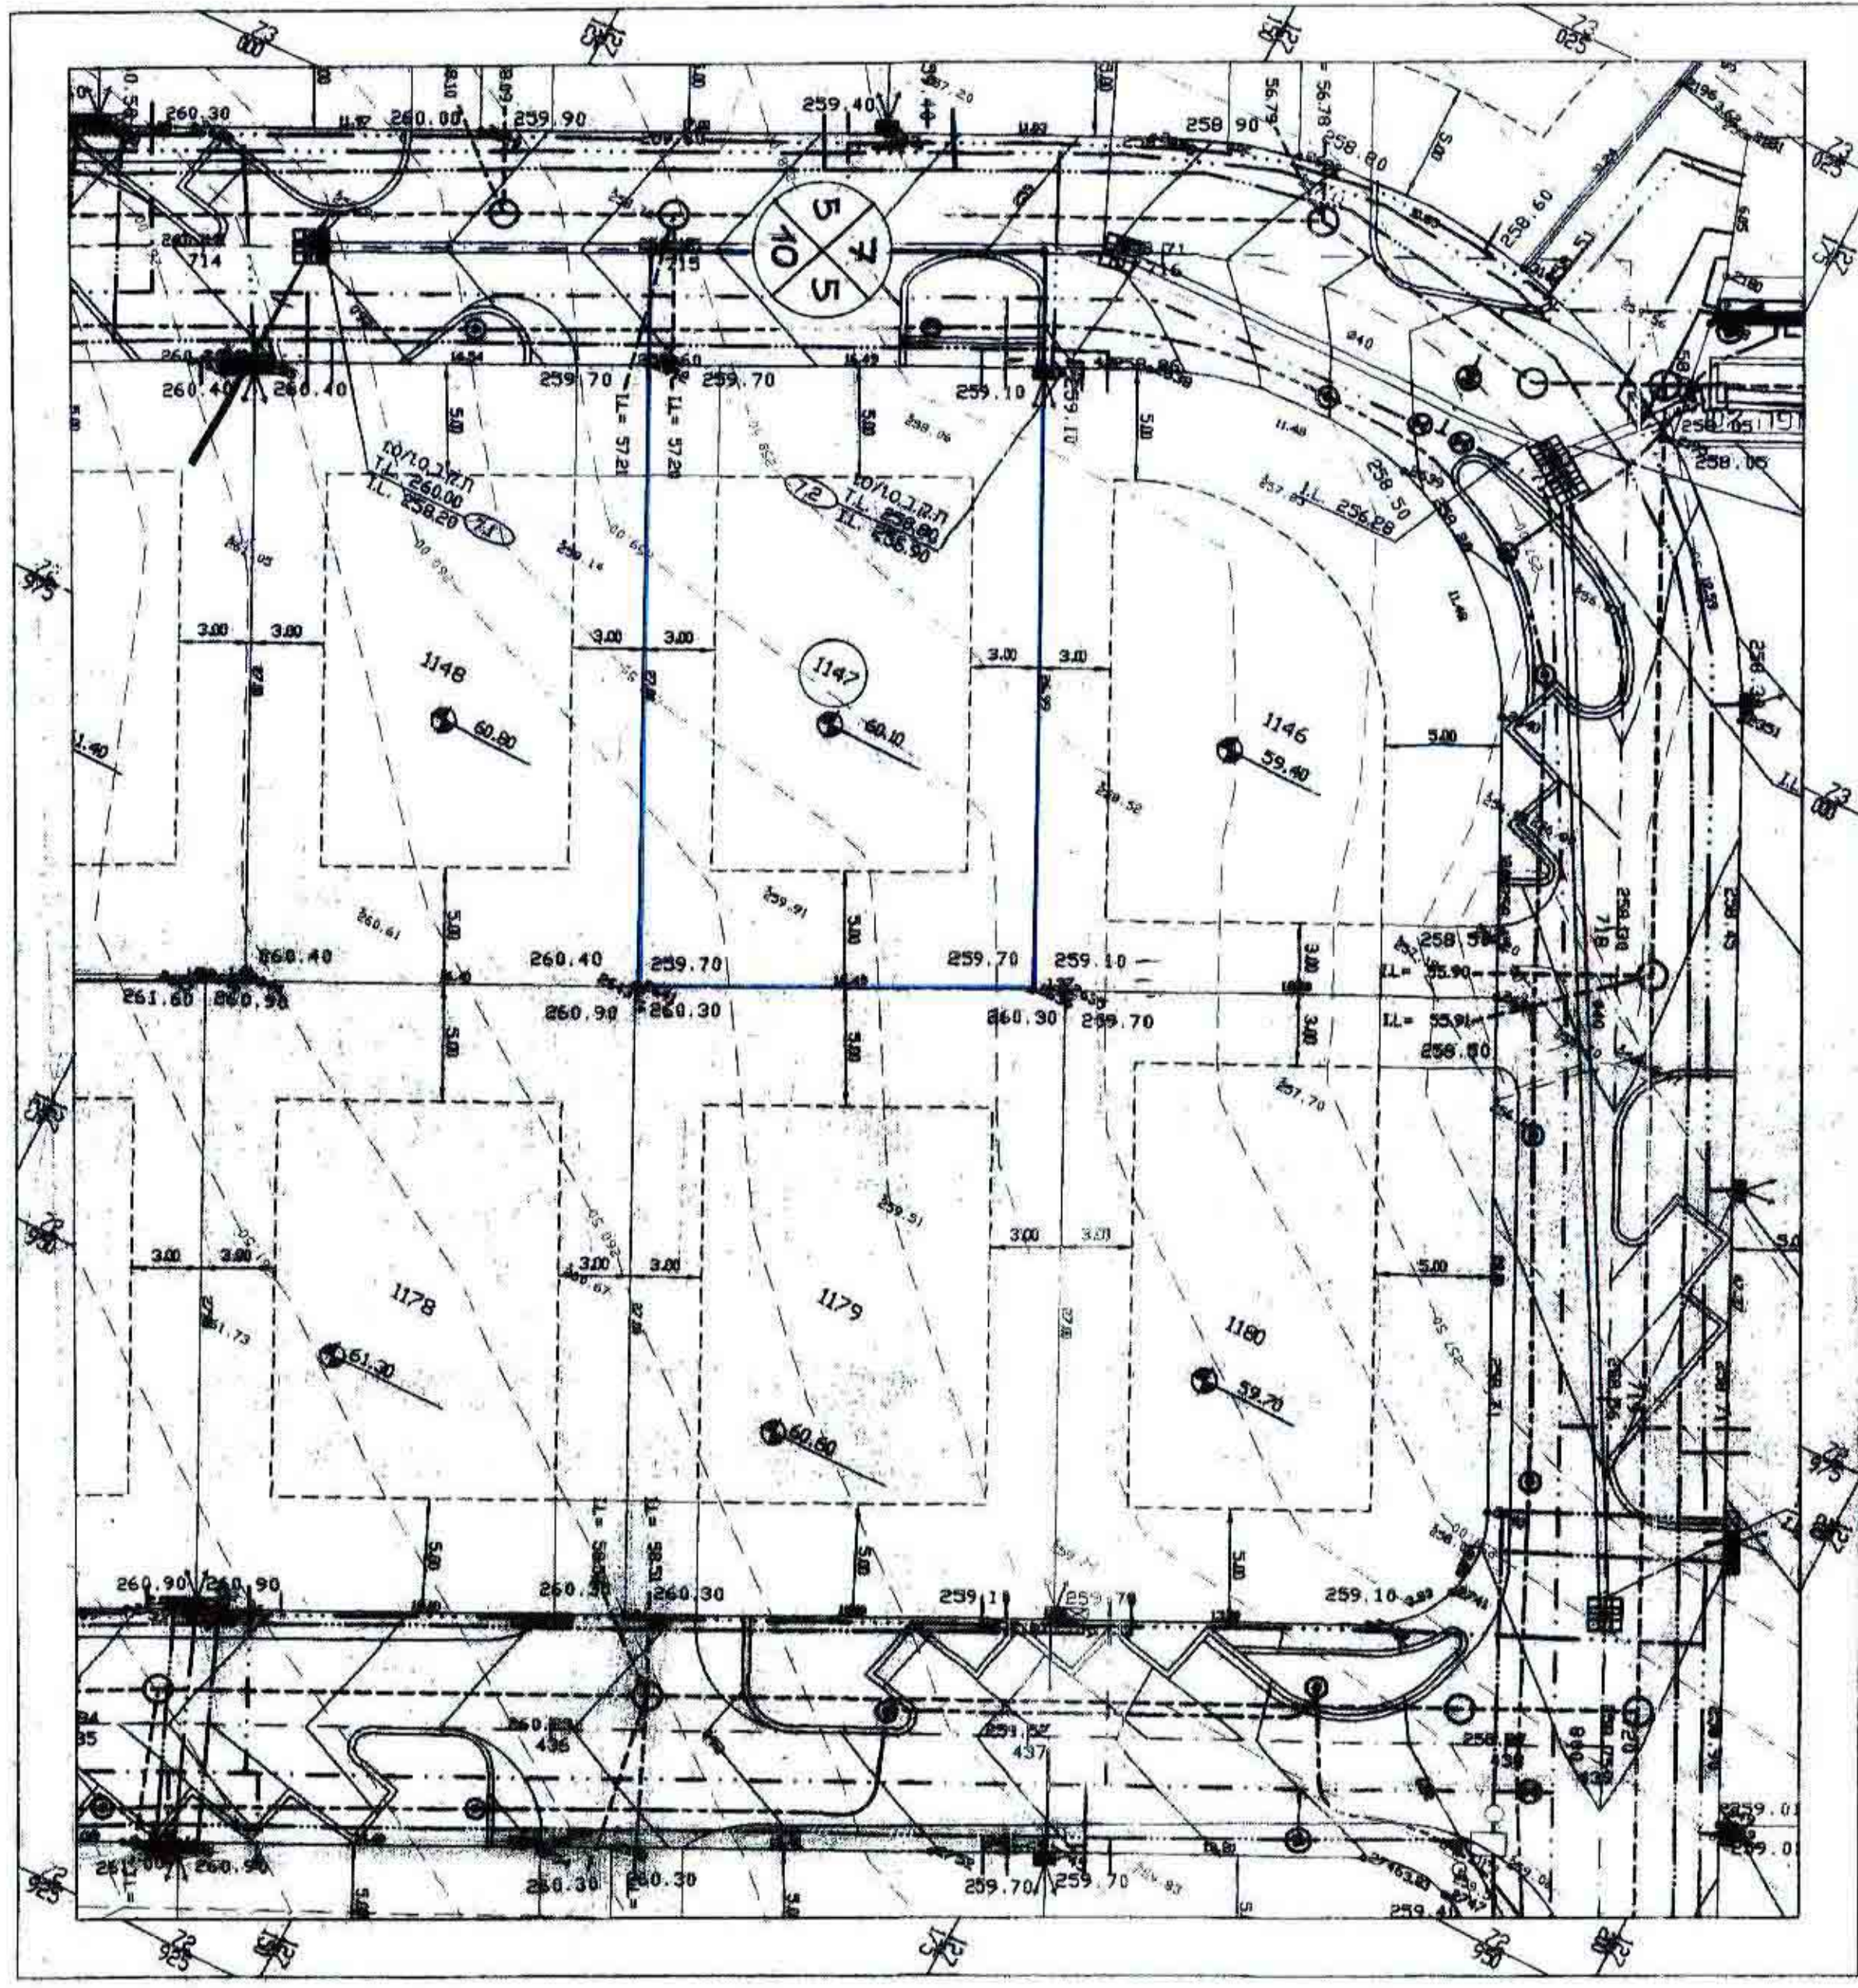

מצב קיים ומחצץ ק.מ.1:250