

מצב מוצע קני"מ 1:750



מצב קיים קני"מ 1:750

אברהם גולדנברג
מחלקת אורח ומודד מוטומד
במסגרת 6 ג' ת"ת
תל אביב 69623; 07-469623
טלפקס במשרד; 07-232117
טל. למידע 07-232117

כרמל 299

טבלת שטחים (מצב קיים / מוצע)

%	שטח (מ"ר)	היעוד
73	11949	מגורים א'
27	4509	דרכים
100	16458	סה"כ

טבלת מגרשים (מצב קיים / מוצע)

שטח (מ"ר)	מס' מגרש	שטח (מ"ר)	מס' מגרש
249	1021A	334	1001A
250	1021B	274	1001B
250	1022A	250	1002A
250	1022B	249	1002B
250	1023A	249	1003A
304	1023B	250	1003B
294	1024A	250	1004A
250	1024B	249	1004B
250	1025A	250	1005A
250	1025B	284	1005B
249	1026A	345	1006A
250	1026B	250	1006B
249	1027A	250	1007A
329	1027B	250	1007B
307	1028A	250	1008A
262	1028B	249	1008B
256	1029A	250	1009A
372	1029B	249	1009B
348	1030A	250	1010A
287	1030B	269	1010B
287	1031A	335	1020A
320	1031B	250	1020B
11949	סה"כ		

שכת התכנון המחוזית
31-05-2001

מרחב תכנון מקומי באר-שבע
תכנית מפורטת מס' 18/206/03/5
שינוי לתכניות מס' 75 / במ / 5

מחוז :
נפה :
מקום :
גוש :
מגרשים :
יזם התכנית :
בעל הקרקע :
המתכנן :
שטח התכנית :
תאריך :
דצמבר 1999
ספטמבר 2000

חתימת היזם

חתימת בעל הקרקע

חתימת המתכנן

מקרא

- גבול התכנית
- גבול גוש
- קו בניין
- מס' הדרך
- קו בניין
- רוחב הדרך


מגורים א'

דרך מוצעת

דרך משולבת

מס' מגרש

מס' חלקה

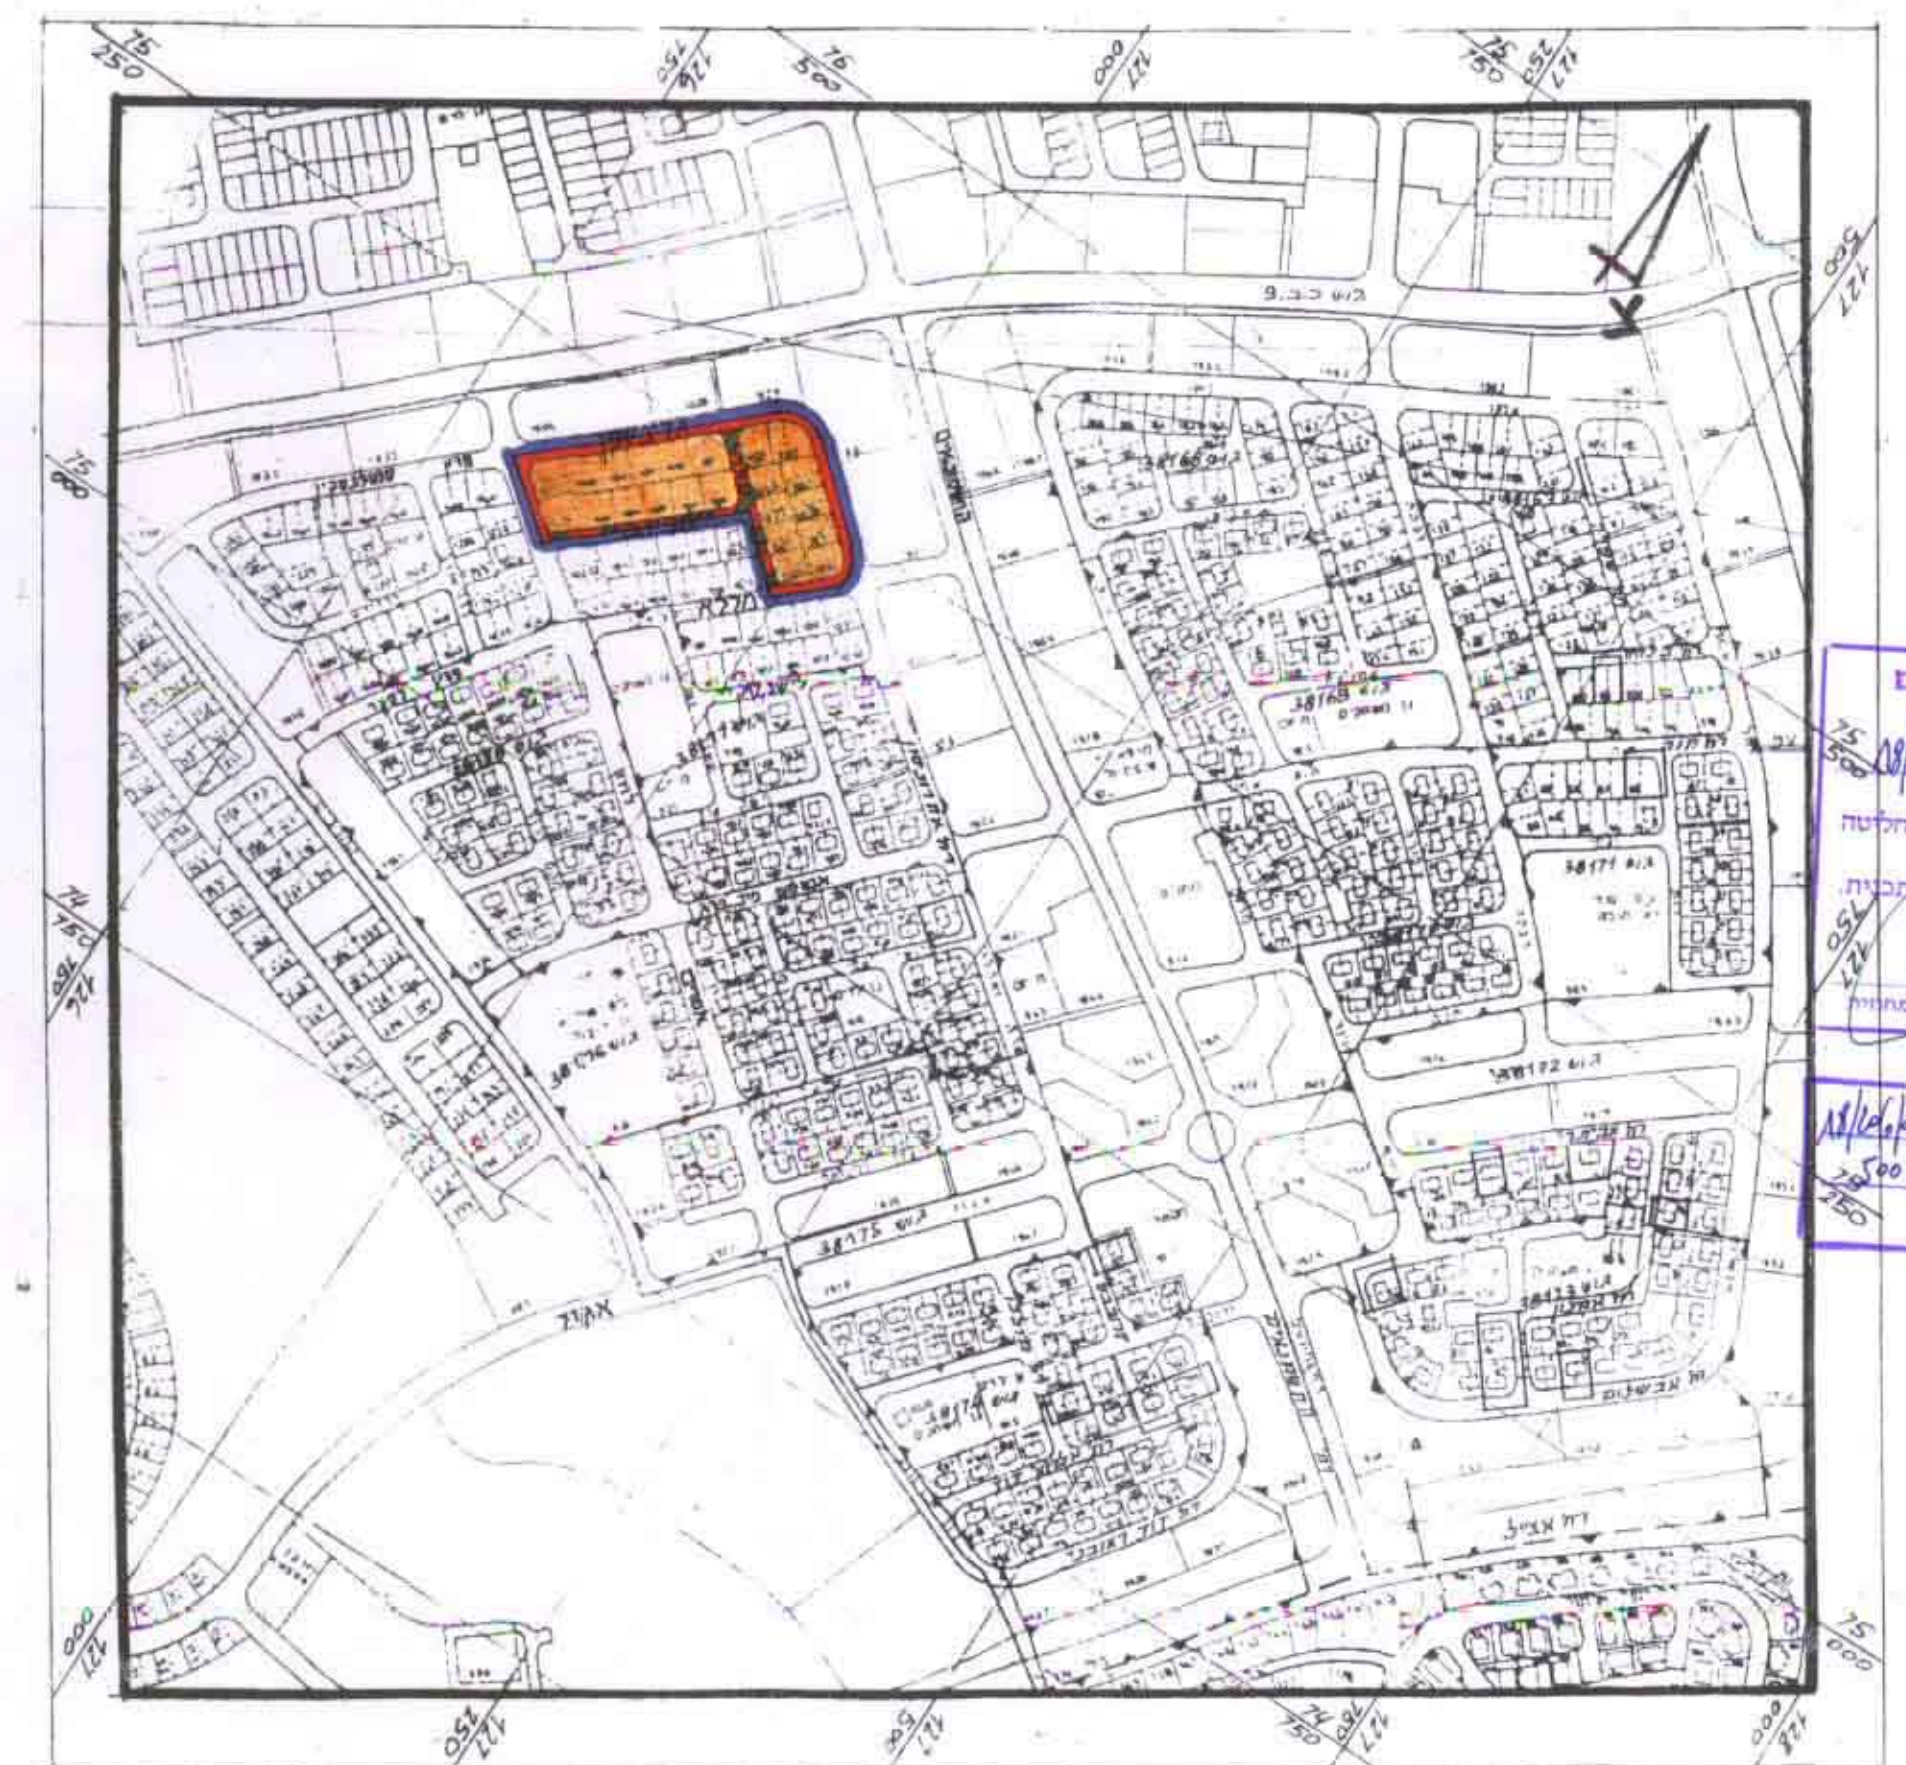

תרשים סביבה קני"מ 1:5000

משרד המגורים מחוז דרום
יום התכנון והמבחן תשס"ב-1999
ישור התכנית מס' 18/206/03/5
היעדה והמחוקק לתכנון ולמבנה התקופה
יום 14/10/01
מס' 18/206/03/5
ד"ר חגית חמור
ד"ר חגית חמור