

6003770

# תכנית שיכון ציבורי רהט-שכונה 29

הוכן על פי חוק רישום שיכונים ציבוריים (הוראת שעה) תשכ"ד 1964  
תכנית מס' 4/40/21 תיקון לתש"צ 4/40/20

לוח שמחים ואזורים			
שם האיזור	מס' המגרש	שטח ב-ד'	שטח ב-%
מגורים	1-2	2.342	100.0%
סר"כ		2.342	100.0%

מחוז : הדרום  
נפה : באר שבע  
שטח התכנית : 2.342 ד'  
קנה מידה : 1:1250  
גוש : 100226


## מקרא

- גבול התכנית
- אזור מגורים
- ① מספר מגרש

חוק רישום שיכונים ציבוריים  
הוראת השעה-תשכ"ד-1964  
**ועדת תאום**  
אושר בהתאם לחוק הנ"ל  
תאריך: 27.3.2017

חתימת נציג שר הבינוי והתכנון: *[Signature]*  
חתימת נציג שר הפנים: *[Signature]*  
חתימת נציג שר המספחים: *[Signature]*  
חתימת נציג מנהל מקרקעי ישראל: *[Signature]*  
חתימת נציג רשות המקומית: *[Signature]*  
חתימת נציג השירות לאיכות הסביבה: *[Signature]*

תרשים סביבה ק"מ 1:5000

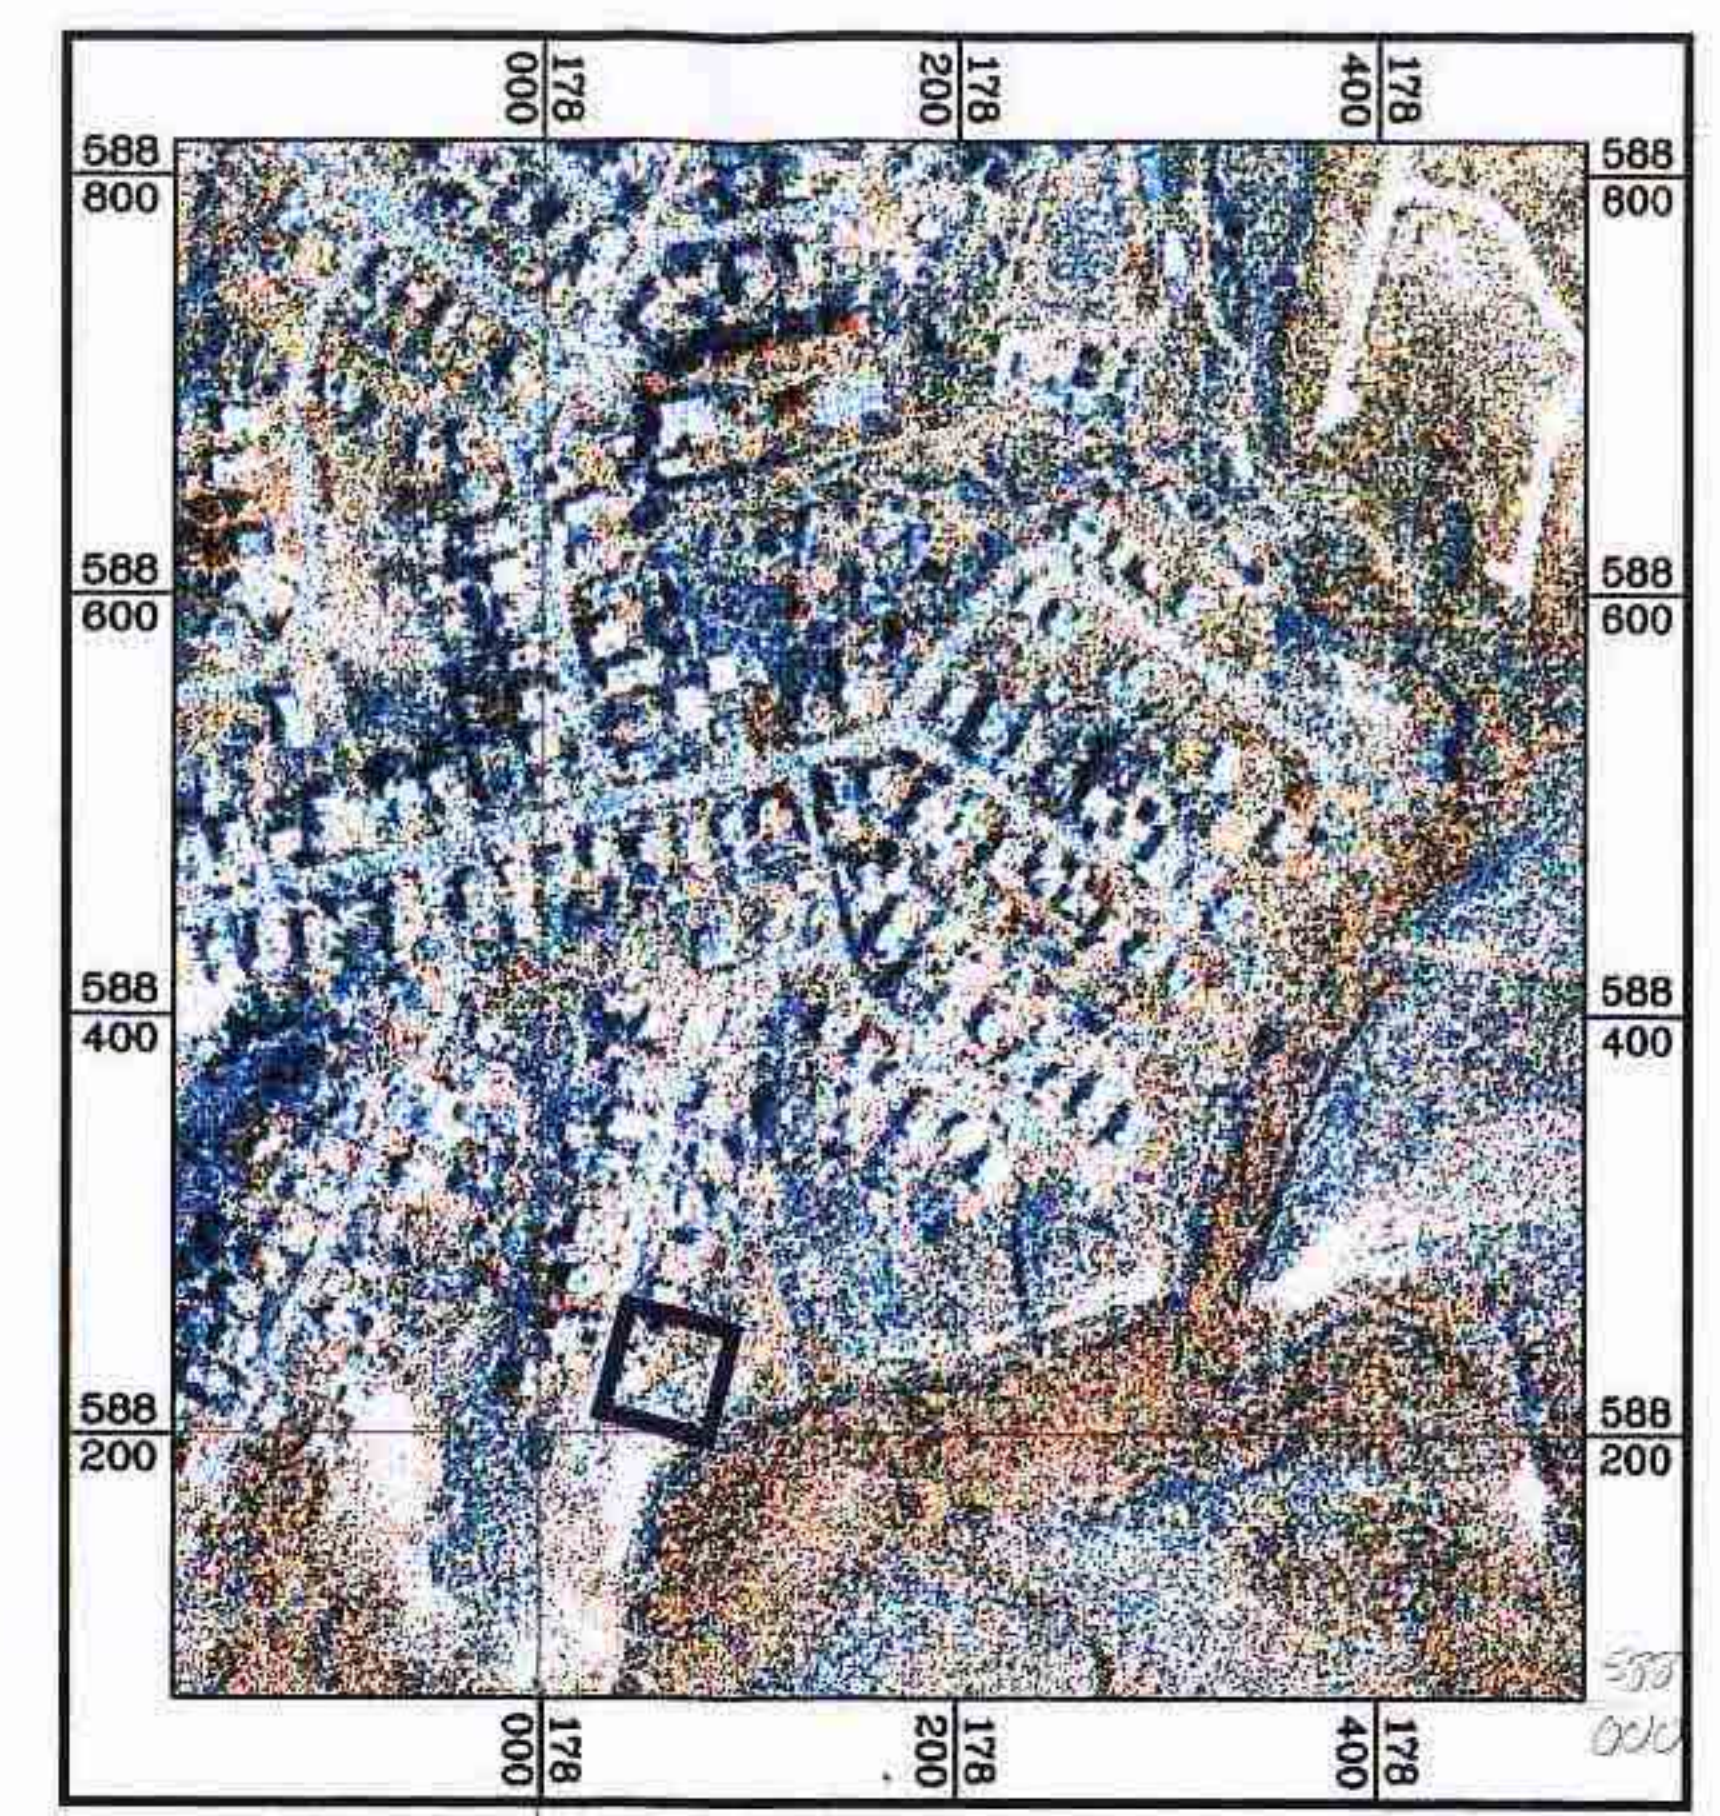

חתימת בעם בעל הקרקע  
מינהל מקרקעי ישראל

חתימת היוזם  
המרכז לרישום עירוני  
מינהל מקרקעי ישראל

אילת זלצקרט, באנונימית  
מרכז רישום  
מינהל מקרקעי ישראל  
רח' שימפ"ט 12 ת"א 6101  
טל': 03-5626643, 03-5626754  
פקס: 03-5626754

חתימת המגיש  
משרד הבינוי והשיכון  
הוכן ע"י:

**מרמנת**  
אדון וניהול פרויקטים בע"מ

רח' המלאכה 3 ת"א 67215 מ"ל 5688688-03 פקס 5628924-03

מתנד נחי קרקע  
מודד מוסקר, רשיון מס' 952

חתימה  
תאריך:

