

לשכת התכנון המחוזית
03-12-2001
מחוז הדרום

מרחב תכנון מקומי-באר שבע
תכנית מפורטת מס. 128/108/03/5
שינוי לתכנית מפורטת מס. 128/108/03/5

הוכנה תוכנית תוכנית-1995
אישור תכנית מס. 128/108/03/5
הועדה המחוזית לתכנון ולבניה החליטה
ביום 24/9/01 לאשר את התכנית.
סגנית תכנון
יו"ר הועדה המחוזית

אחוד מגרשים בהסכמה בעלים

מחוז : הדרום
נפה : באר שבע
מקום : באר שבע שכי ג'
גוש : 38029
חלקות : 132 (חלק), 130 (חלק), 94, 95
שטח התכנית : 330 מ"ר
יזום התכנית : א. שגיא ייזום והשקעה וי"ר יעקוביט המרטומים מס. 584
ת.ד. 2069 ירושלים

בעל הקרקע : א. שגיא ייזום והשקעות בע"מ ועריית ב"ש
עורך התכנית : שרשבסקי מרש בע"מ (רם מרש מ.ר. 39616)
ק.מ. : 1 : 500
חאריך : 7.9.97 לעידכון 14.12.97 12.2.99 25.11.99
15.10.00 24.08.00 28.07.00


טבלת שטחים

מצב קיים		מצב מוצע	
מס. חלקה	שטח במ"ר	מס. מגרש	שטח במ"ר
94	429	1	822
95	393		


טבלת יעודי קרקע

מצב קיים		מצב מוצע	
היעוד	שטח במ"ר	היעוד	שטח במ"ר
אזור מגורים א	822	אזור מגורים מיוחד	822
דרכים	308	דרכים	308
סה"כ	1130	סה"כ	1130


הודעה על אישור תכנית מס. 128/108/03/5
ועדת התכנון המחוזית
ביום 24/9/01

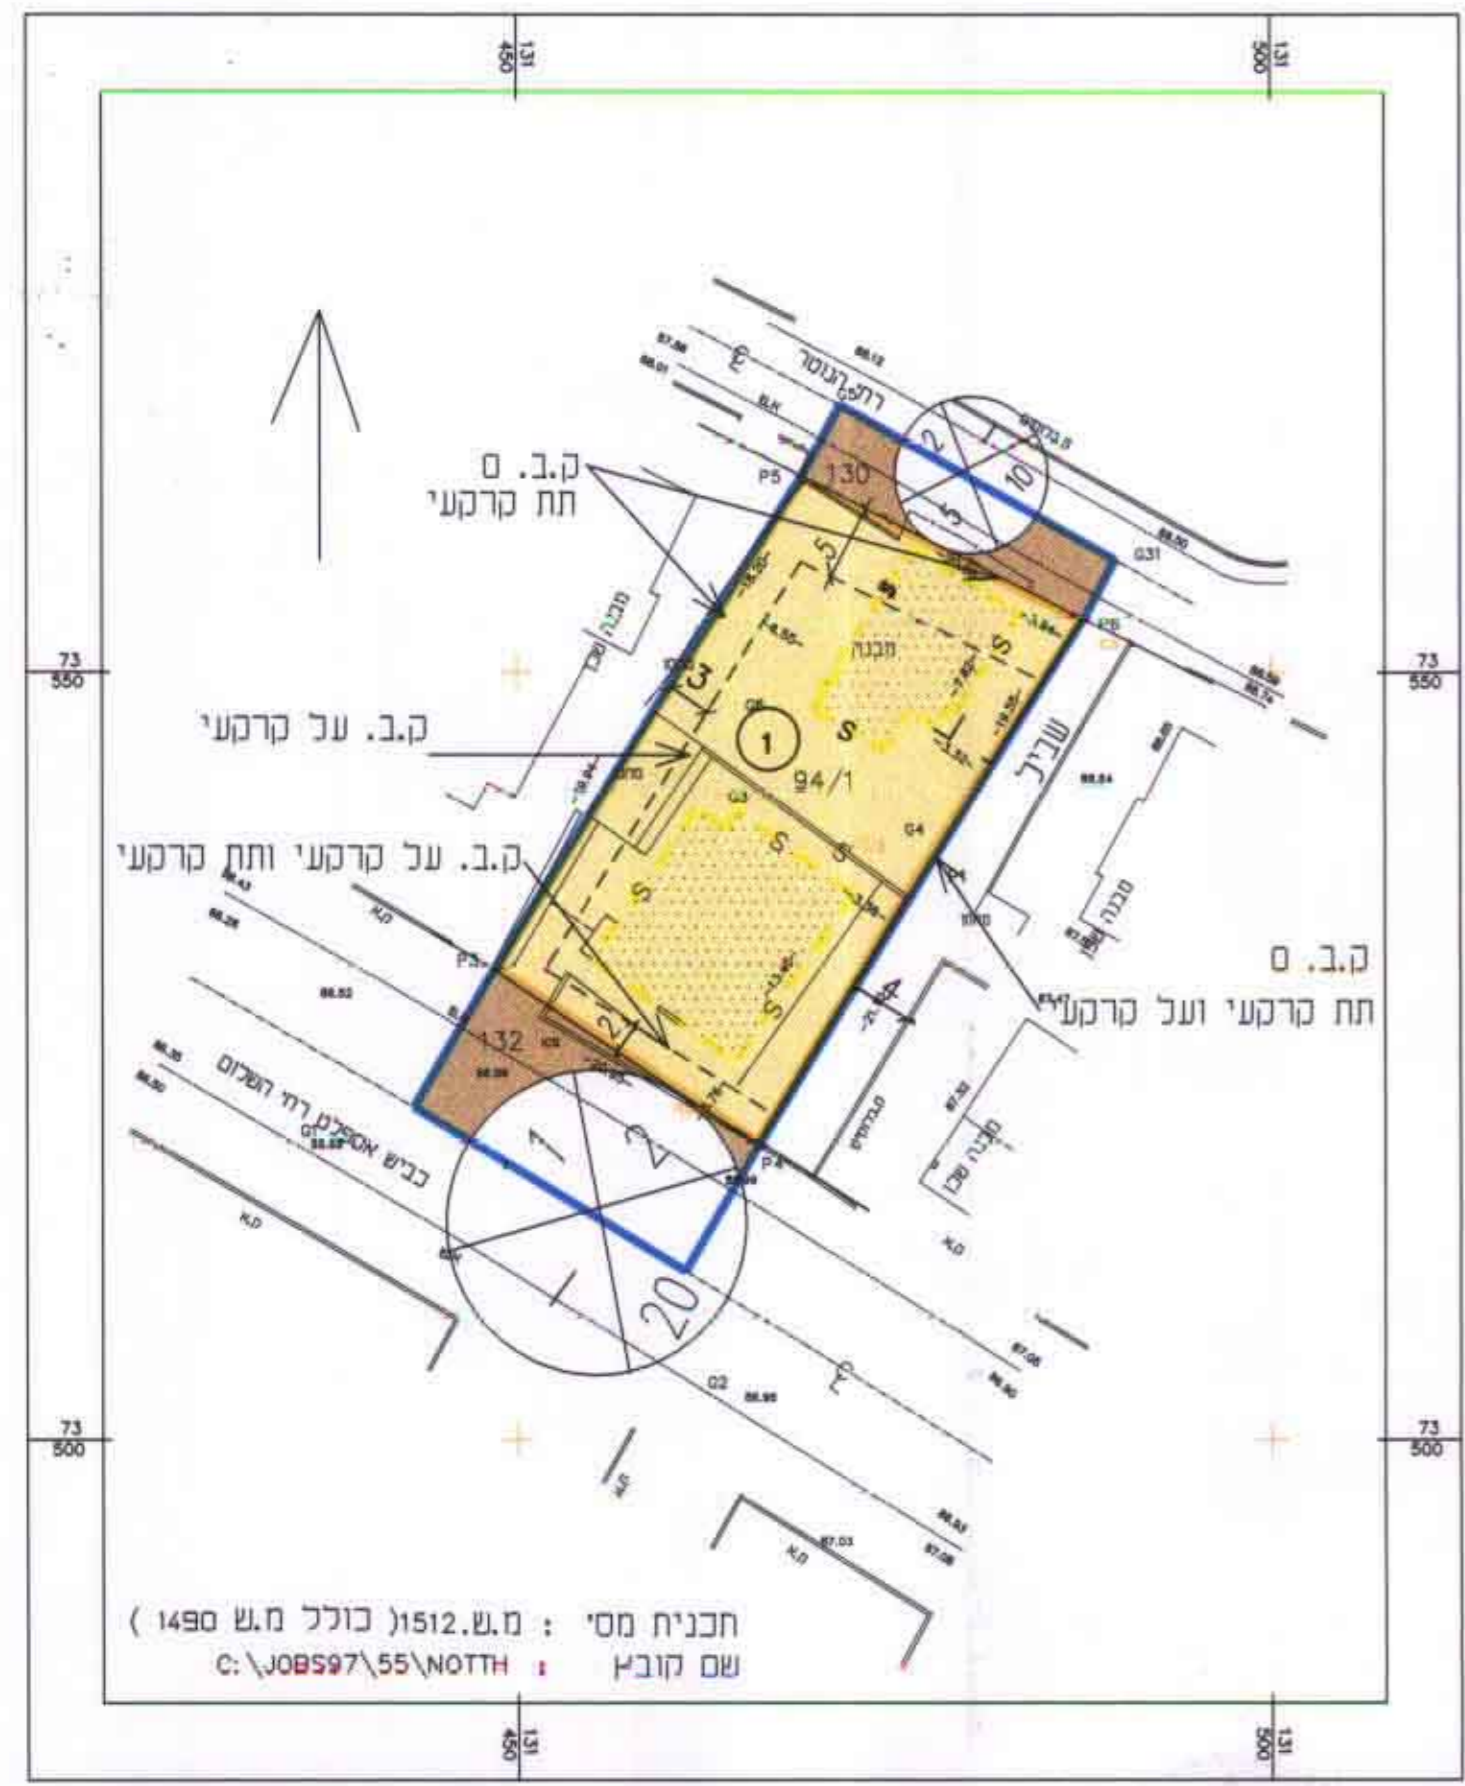

תכנית מצב מוצע ק.ת. 1:500

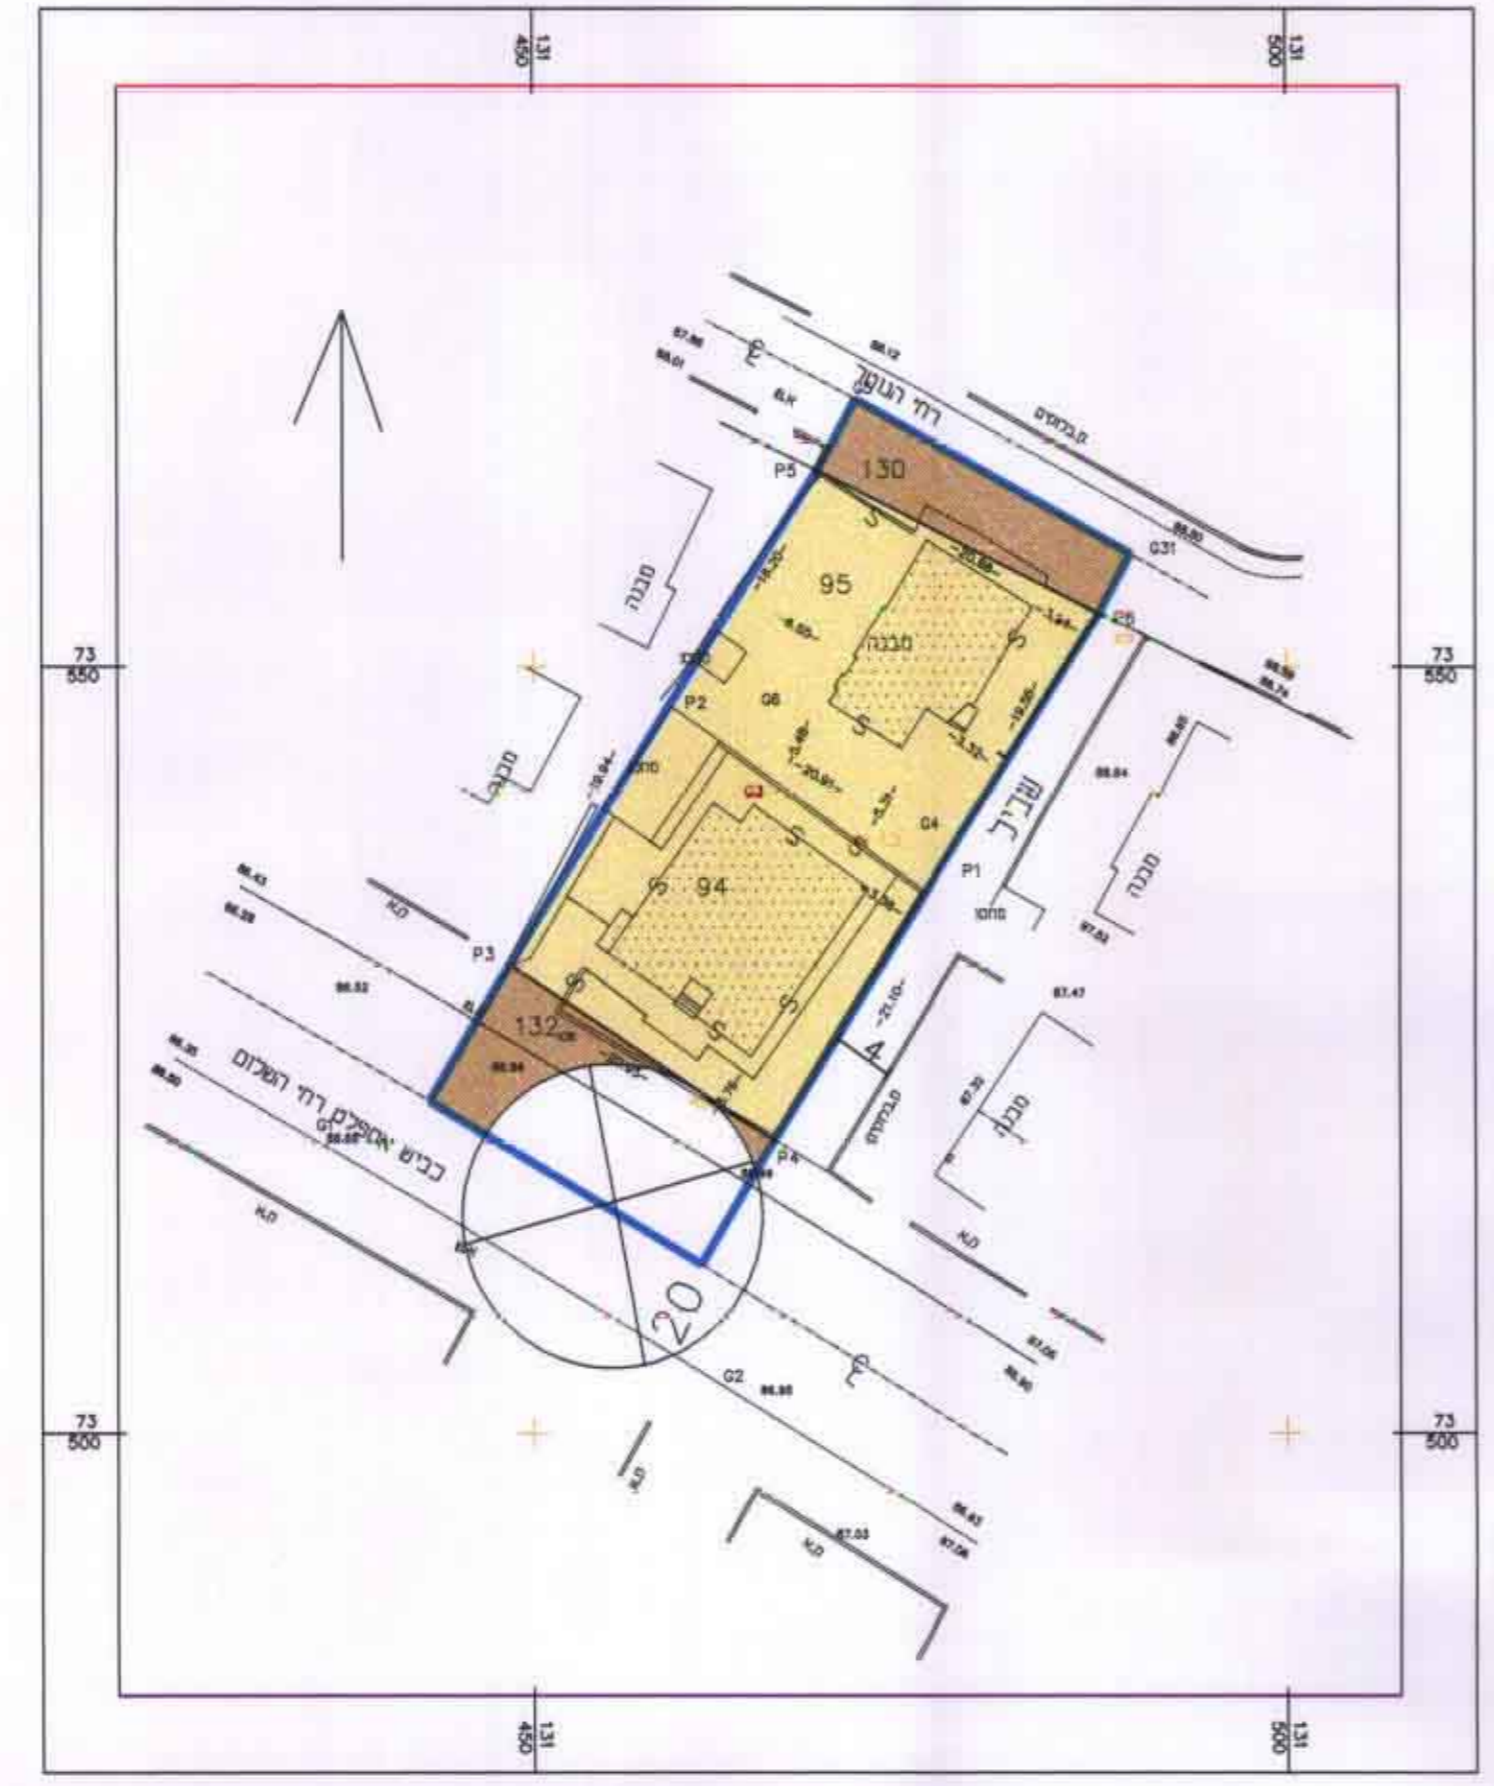


תכנית מצב קיים ק.ת. 1:500

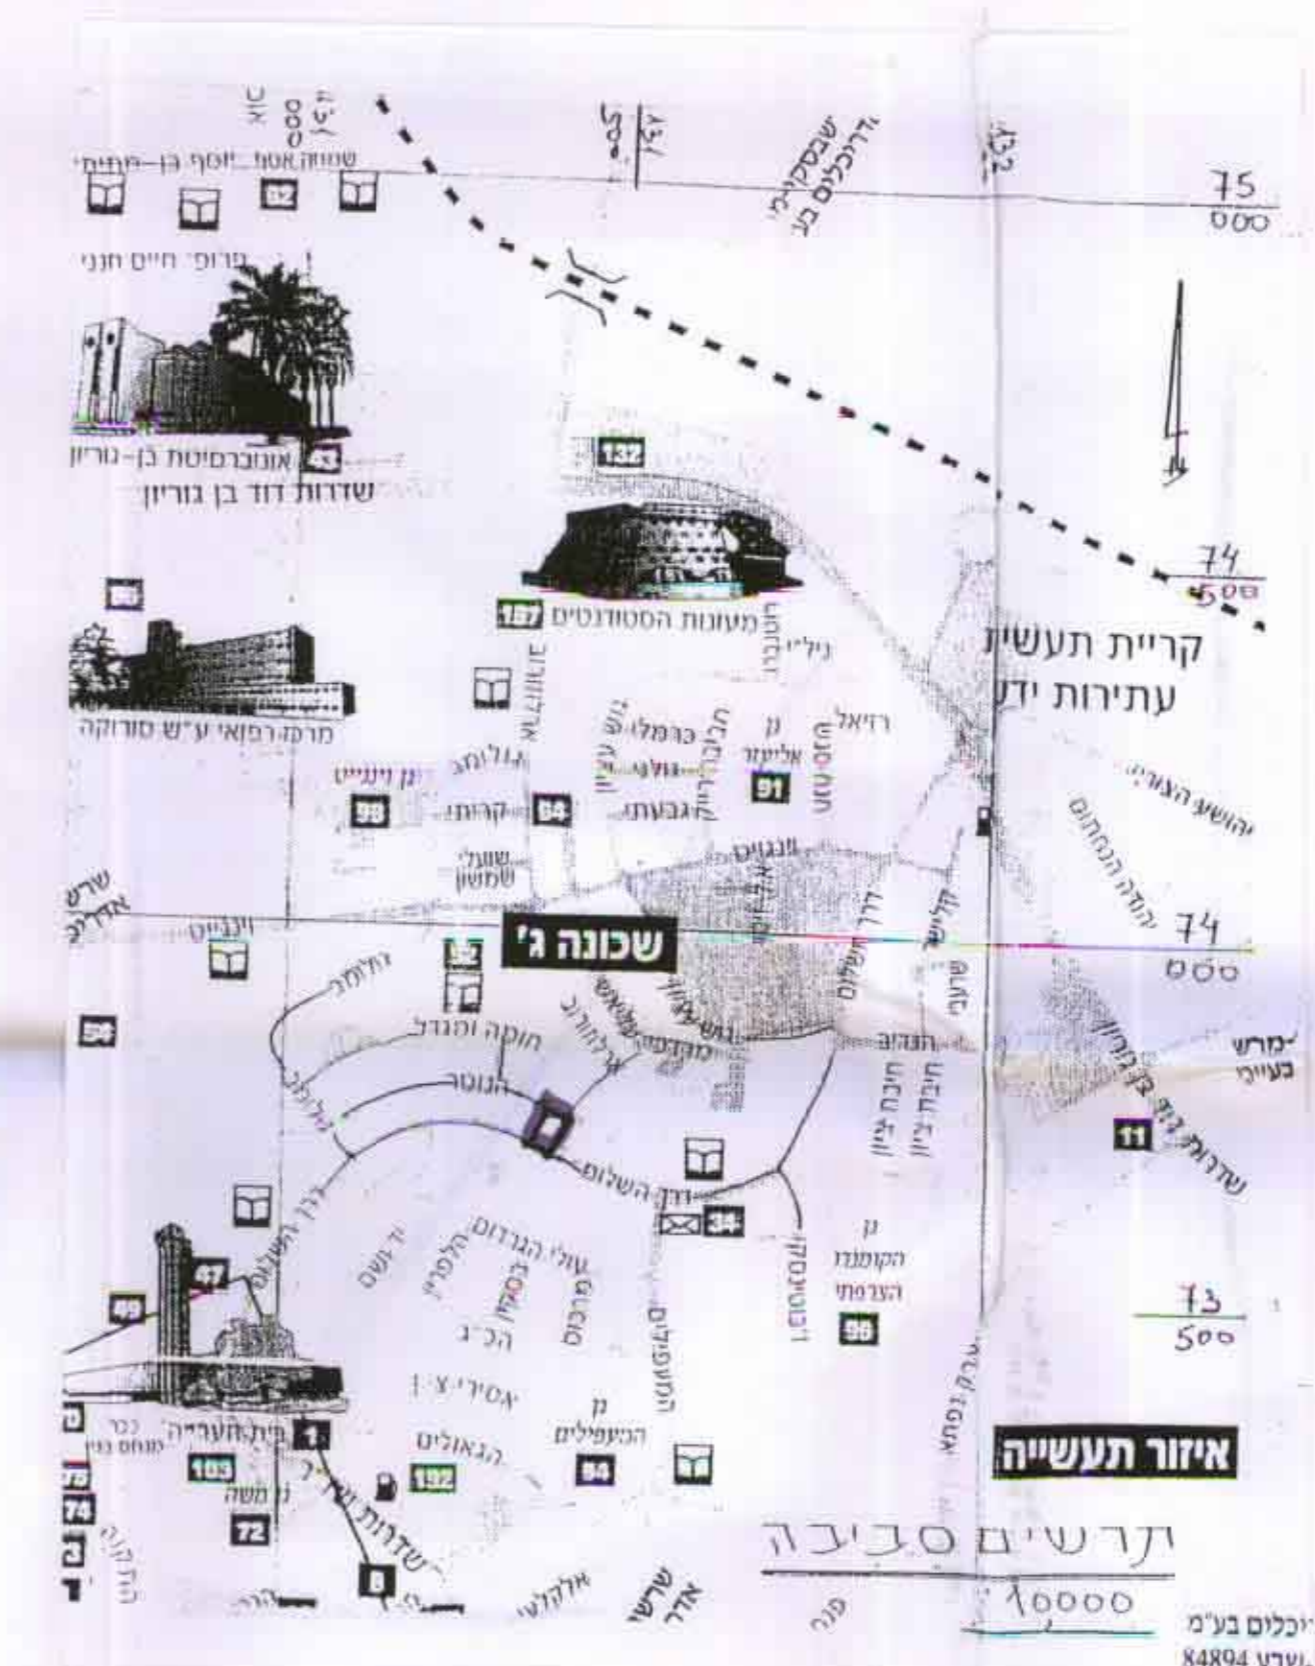

- מקרא :
- גבול התכנית
 - אזור מגורים מיוחד
 - מבנה קיים
 - מבנה להריסה
 - קו בנין
 - דרך קיימת
 - אזור מגורים א
 - מס. הדרך
 - קוי בנין
 - רוחב הדרך
 - מס. מגרש
 - מס. חלקה

שרשבסקי מרש אדו יכלום בע"מ
84894 שבע-באר
טלפקס 6222427 07-6270689

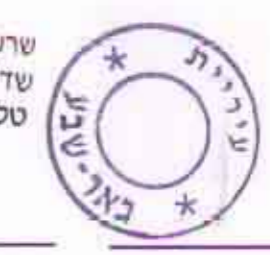

א. שגיא
יוזם והשקעות בע"מ

אבישג אבטובו
עיריית באר-שבע
בעל הקרקע

עורך התכנית : יזום התכנית