


מצב קיימים ק"מ 1:2500

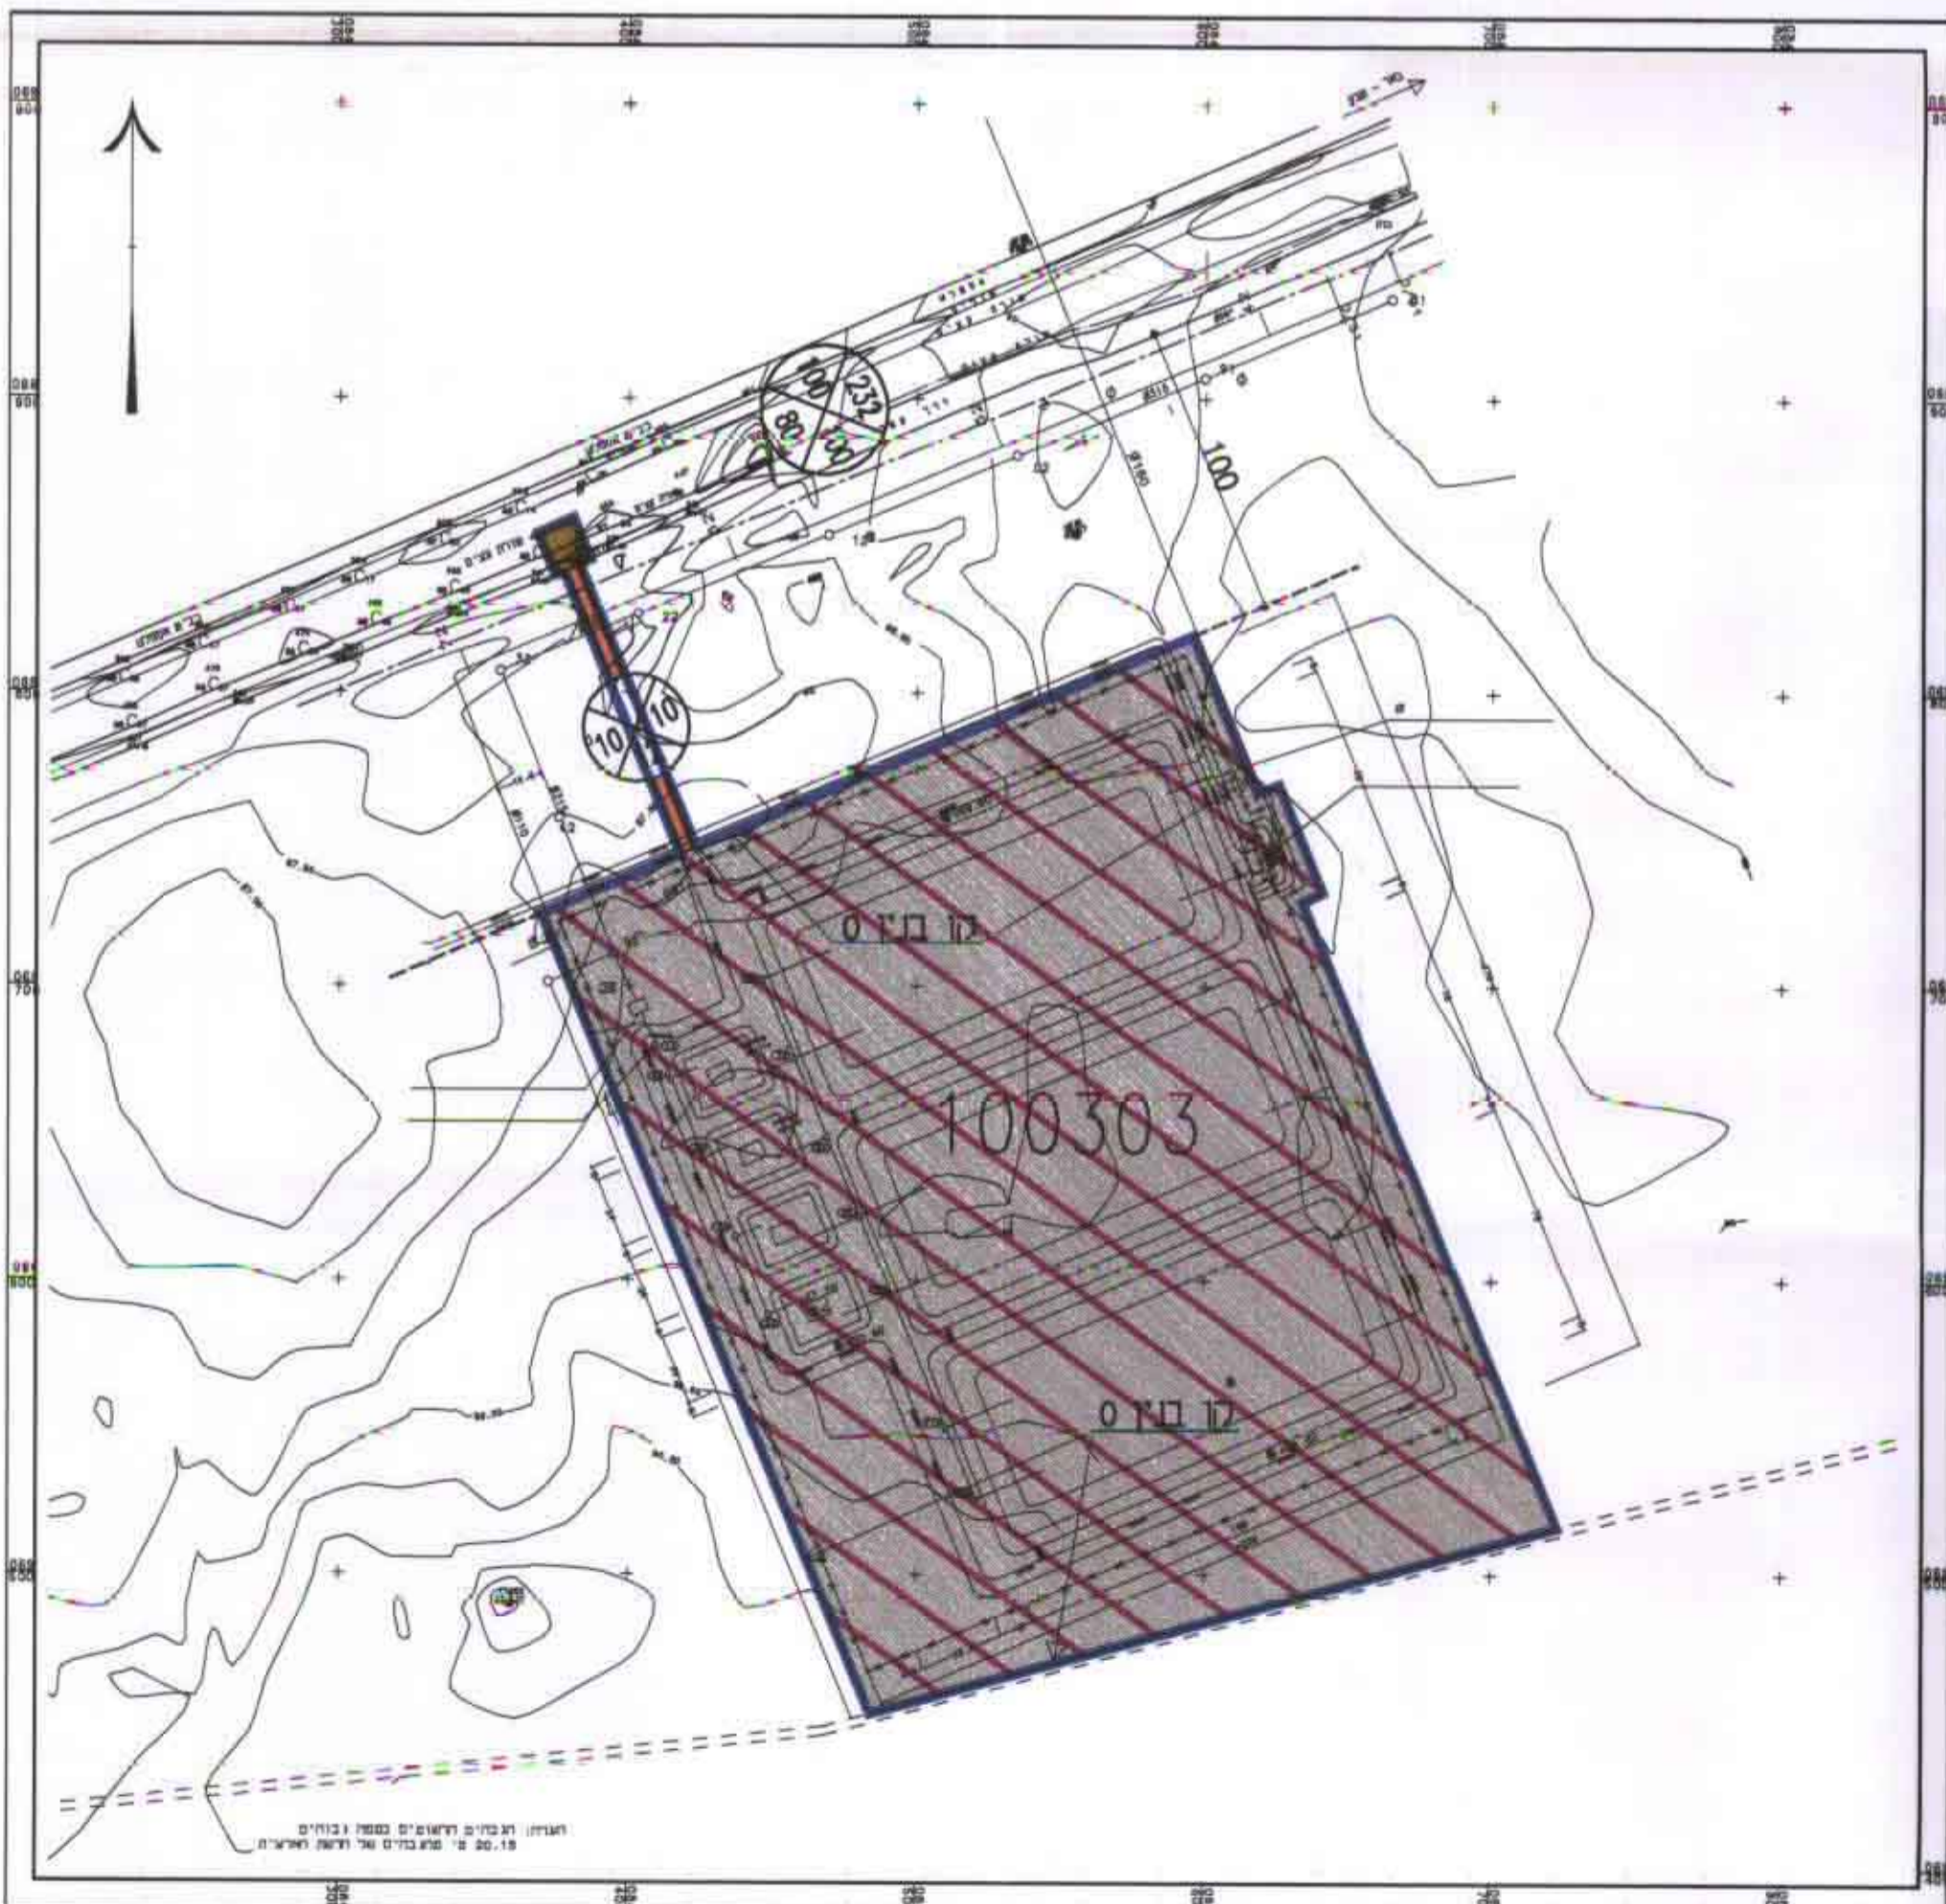


מצב מוצע ק"מ 1:2500


טבלת שטחים

%	מוצע	קיים	יעוד
99.20	76.79		מתקנים הנדסיים (ד')
0.80	0.62	0.1	דרך (ד')
		77.31	שטח חקלאי (ד')
100.00	77.41	77.41	סה"כ שטח (ד')

תרשים סביבה ק"מ 1:25,000

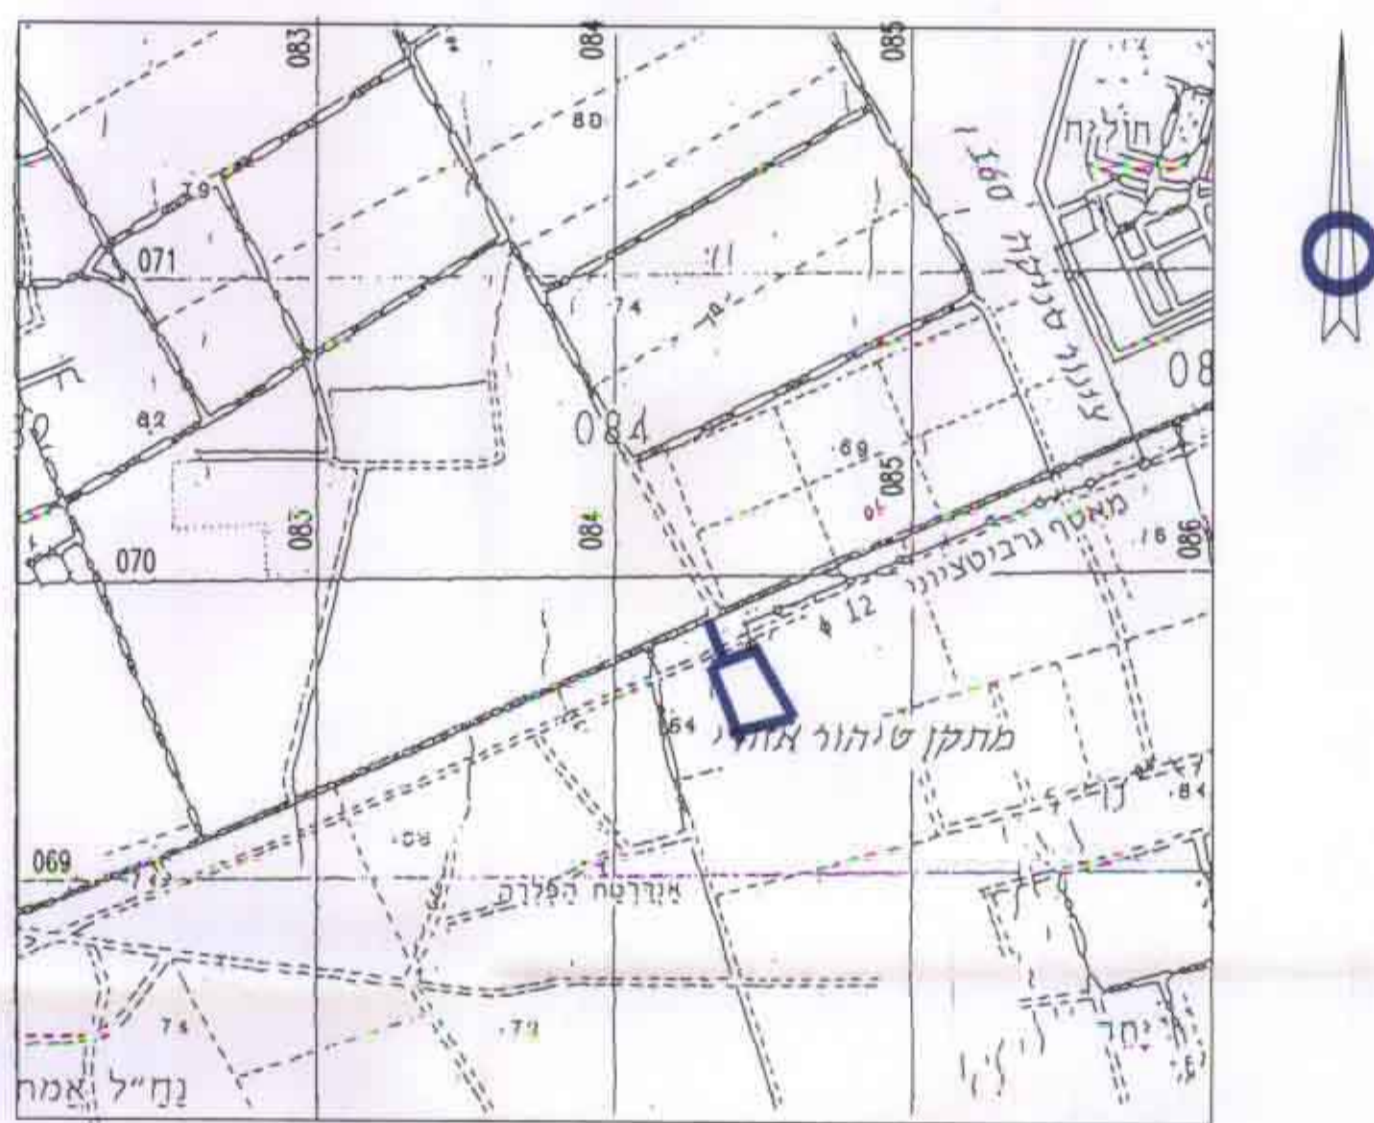

ע"פ תכנית מתאר מחוזית תמ"מ 4 / 4 / 14 ק"מ 1:100,000

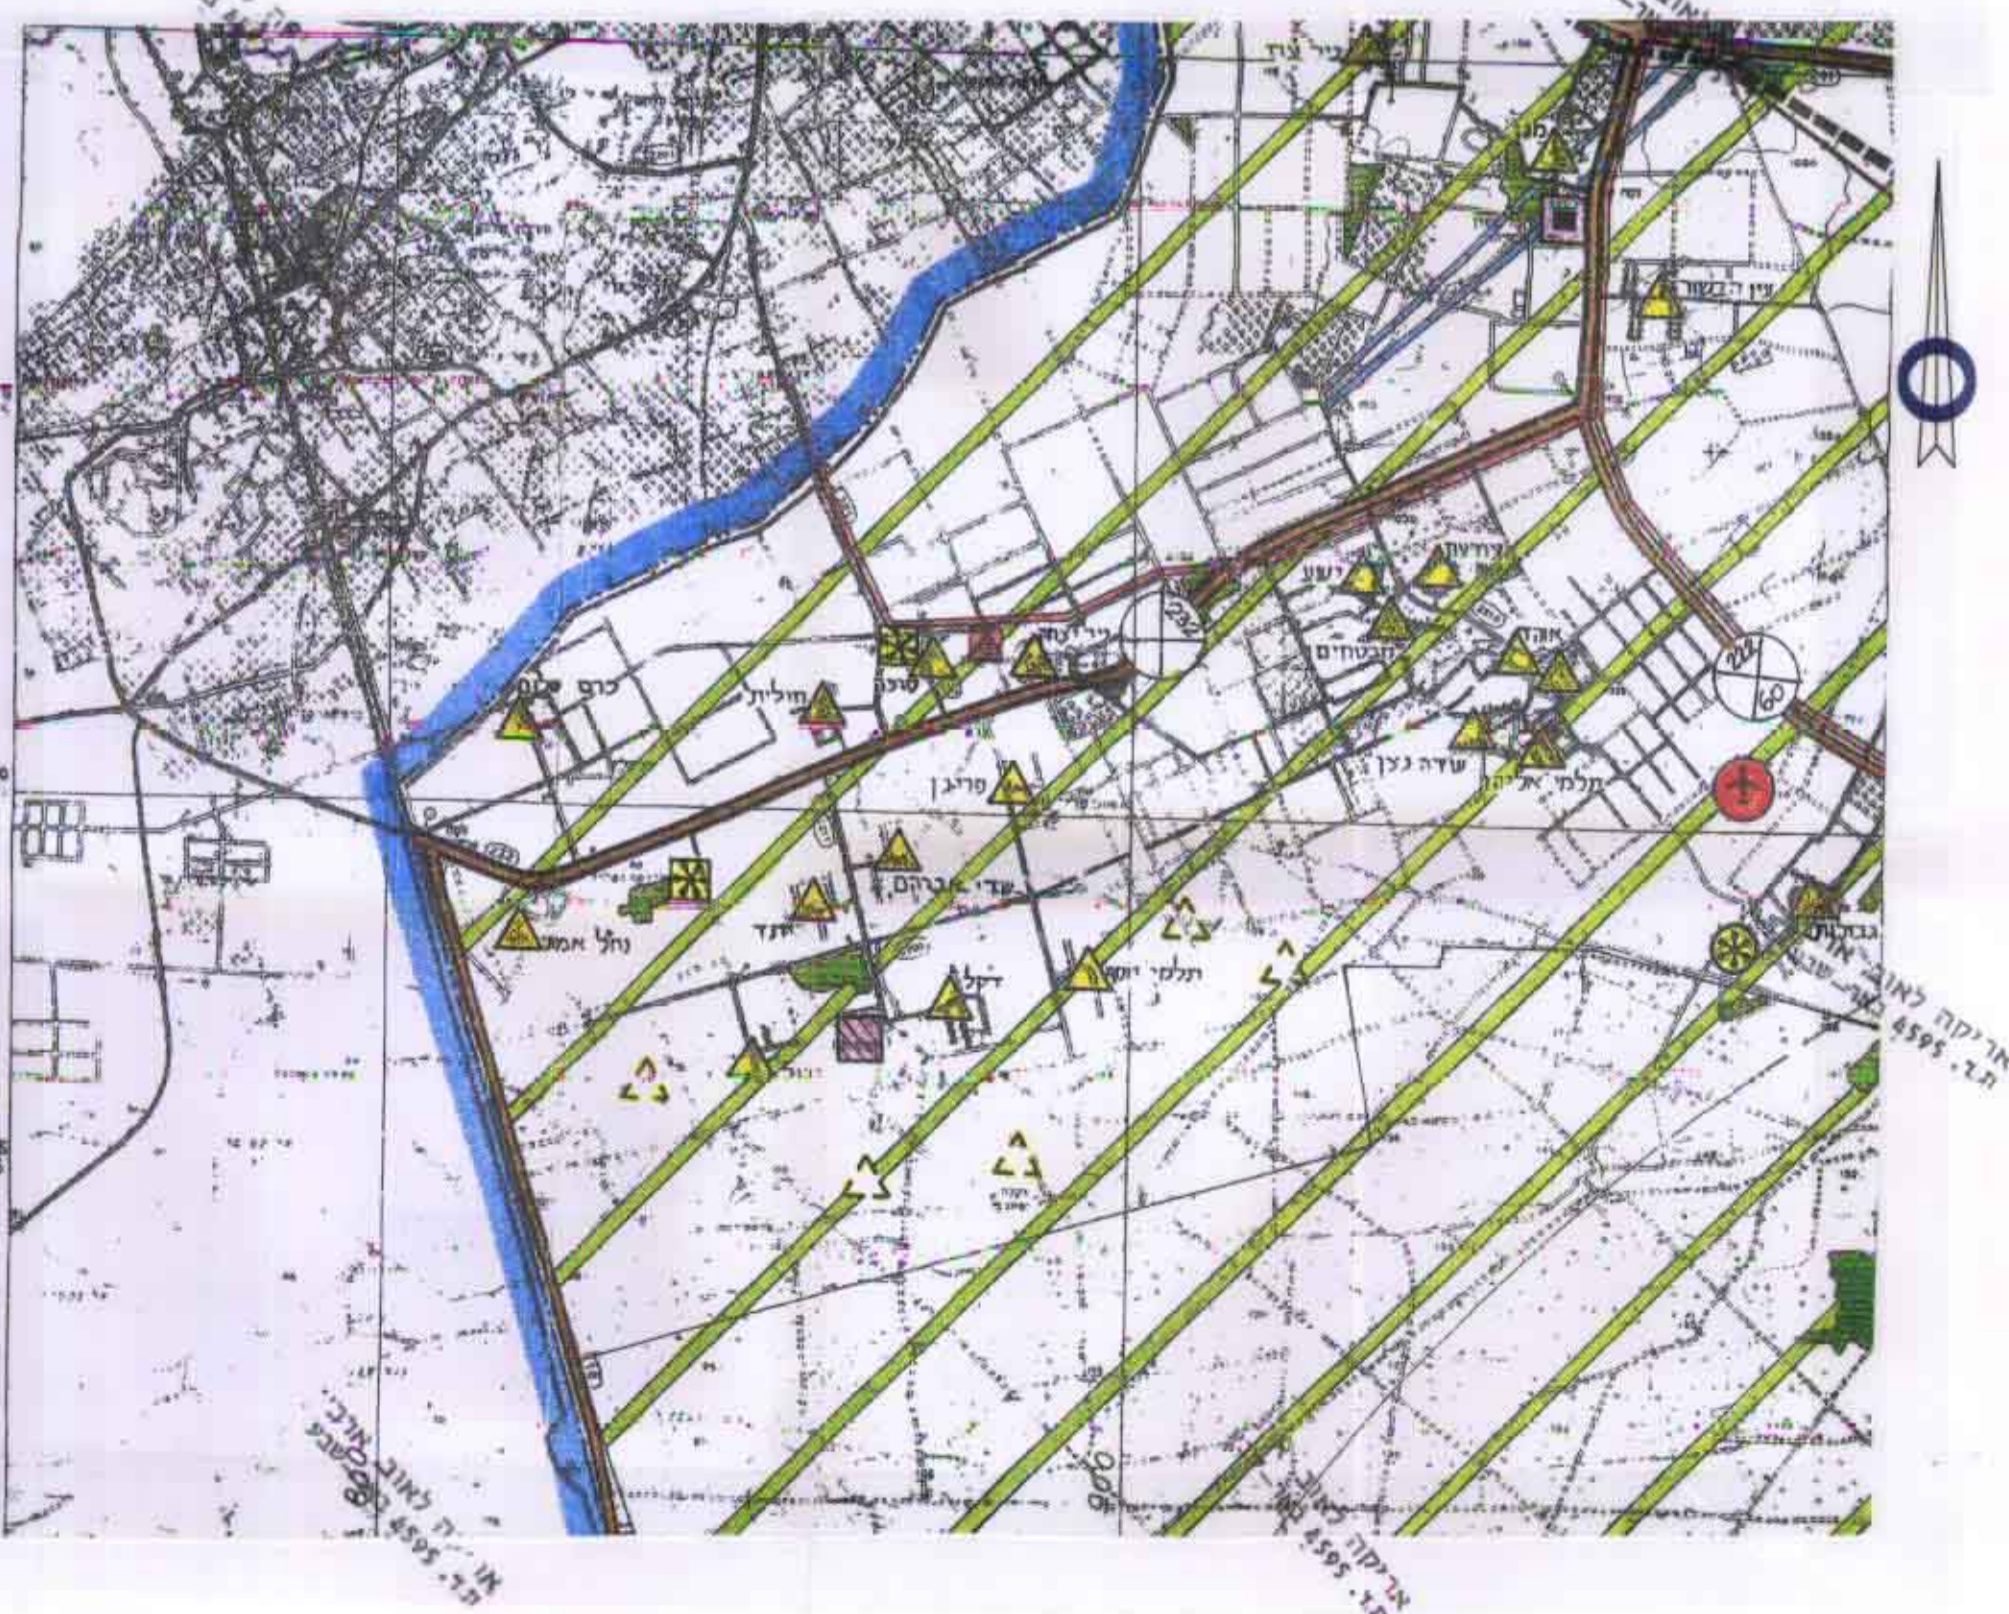

מרחב תכנון מקומי - שמעונים
 תכנית מתאר מס' 9/302/02/7
 שינוי לתכנית מתאר מס' 302/02/7

י"חוק התכנון והבניה תשכ"ה - 1965

שנת התכנון המחוזית
 13-12-2001

משרד הפנים נחלק דרום
 שם המסמך והצבת תוכנית: 9/302/02/7
 תיאור תכנית מס': 9/302/02/7
 הועדה המחוזית לתכנון ולבניה הירושלמי
 ביום: 20/12/01
 מפקח המחוז: [Signature]

מחוז הדרום
 נפרד - באר - שבע
 מקום חבל שלום
 גוש 100303:
 בעלי הקרקע: מ.מ.מ.
 מגיש התכנית: הועדה המקומית
 שמעונים
 עורך התכנית: ארכי אריקה לאוב
 שטח התכנית: 77.41 דונם
 ק.מ.: 1:2500
 תאריך: 26.03.2000

מקרא

- גבול התכנית
- מתקנים הנדסיים
- דרך קיימת
- דרך מוצעת
- שטח חקלאי
- מס' הדרך
- קו בנין
- רוחב הדרך

חתימת המתכנן

חתימת המגיש

חתימת בעל הקרקע

מועצה אזורית "אשכול"

[Signature]