



מצב מוצע
ק.מ. 1 : 1000

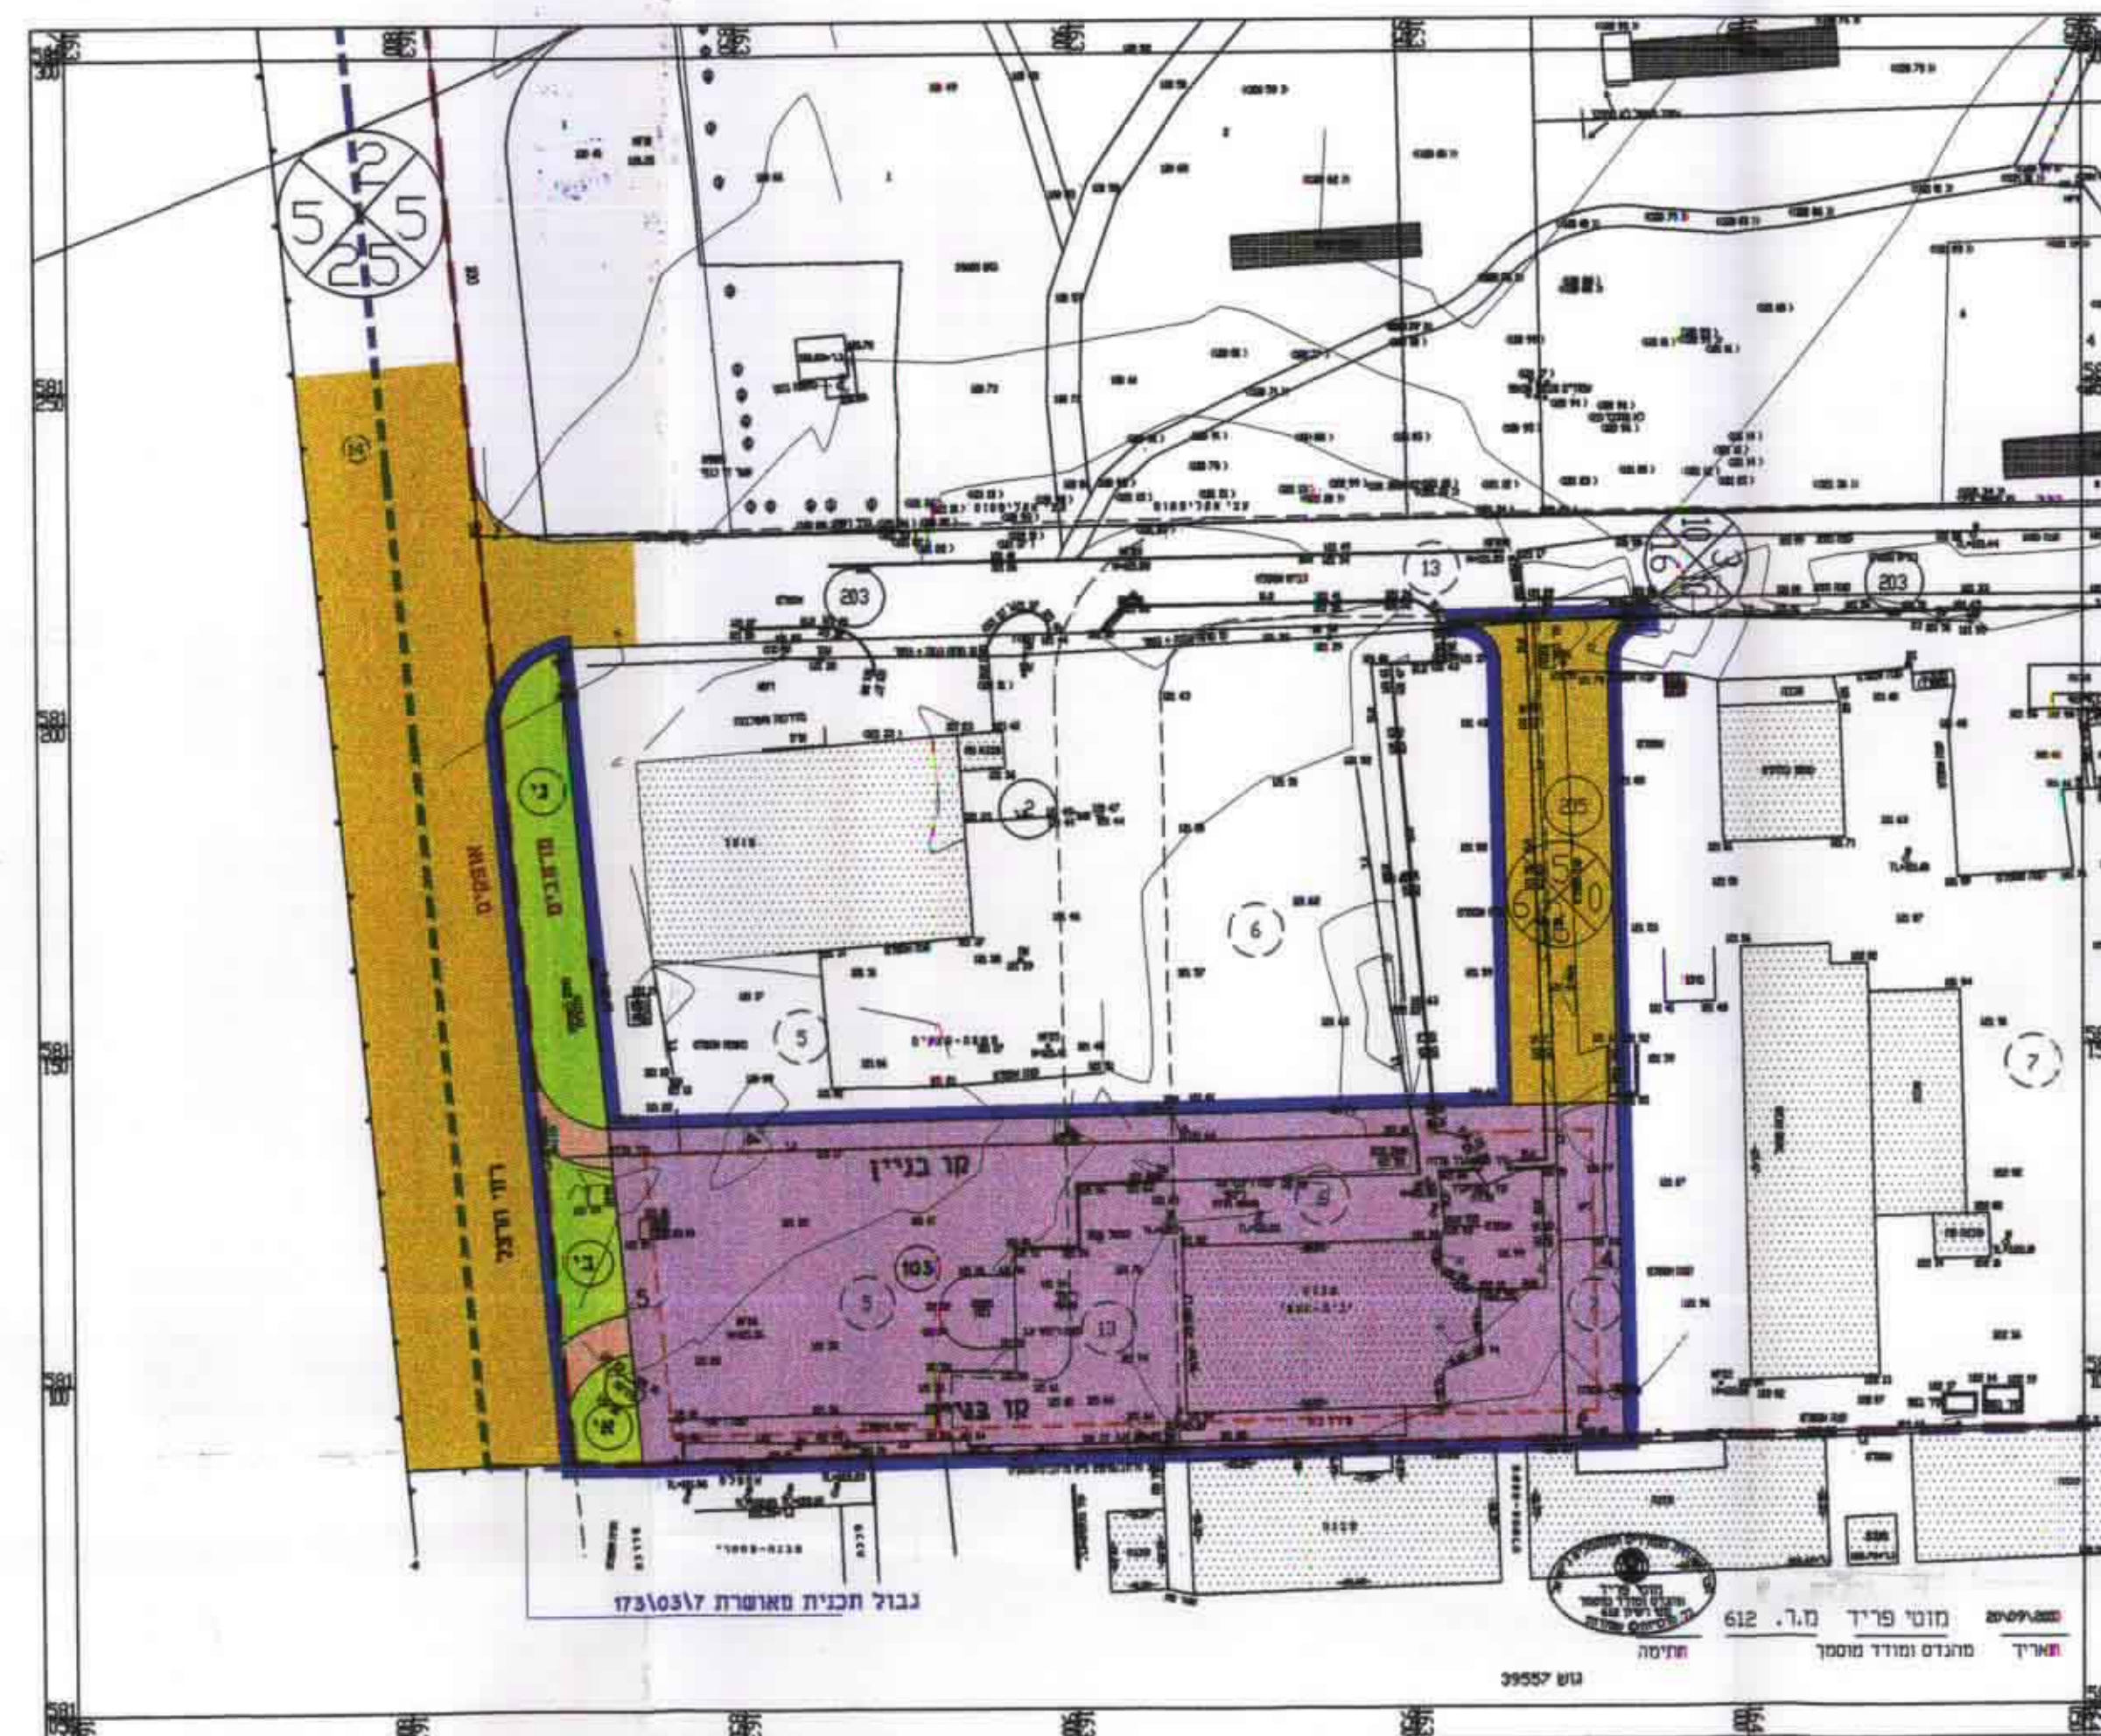


מצב קיים
ק.מ. 1 : 1000

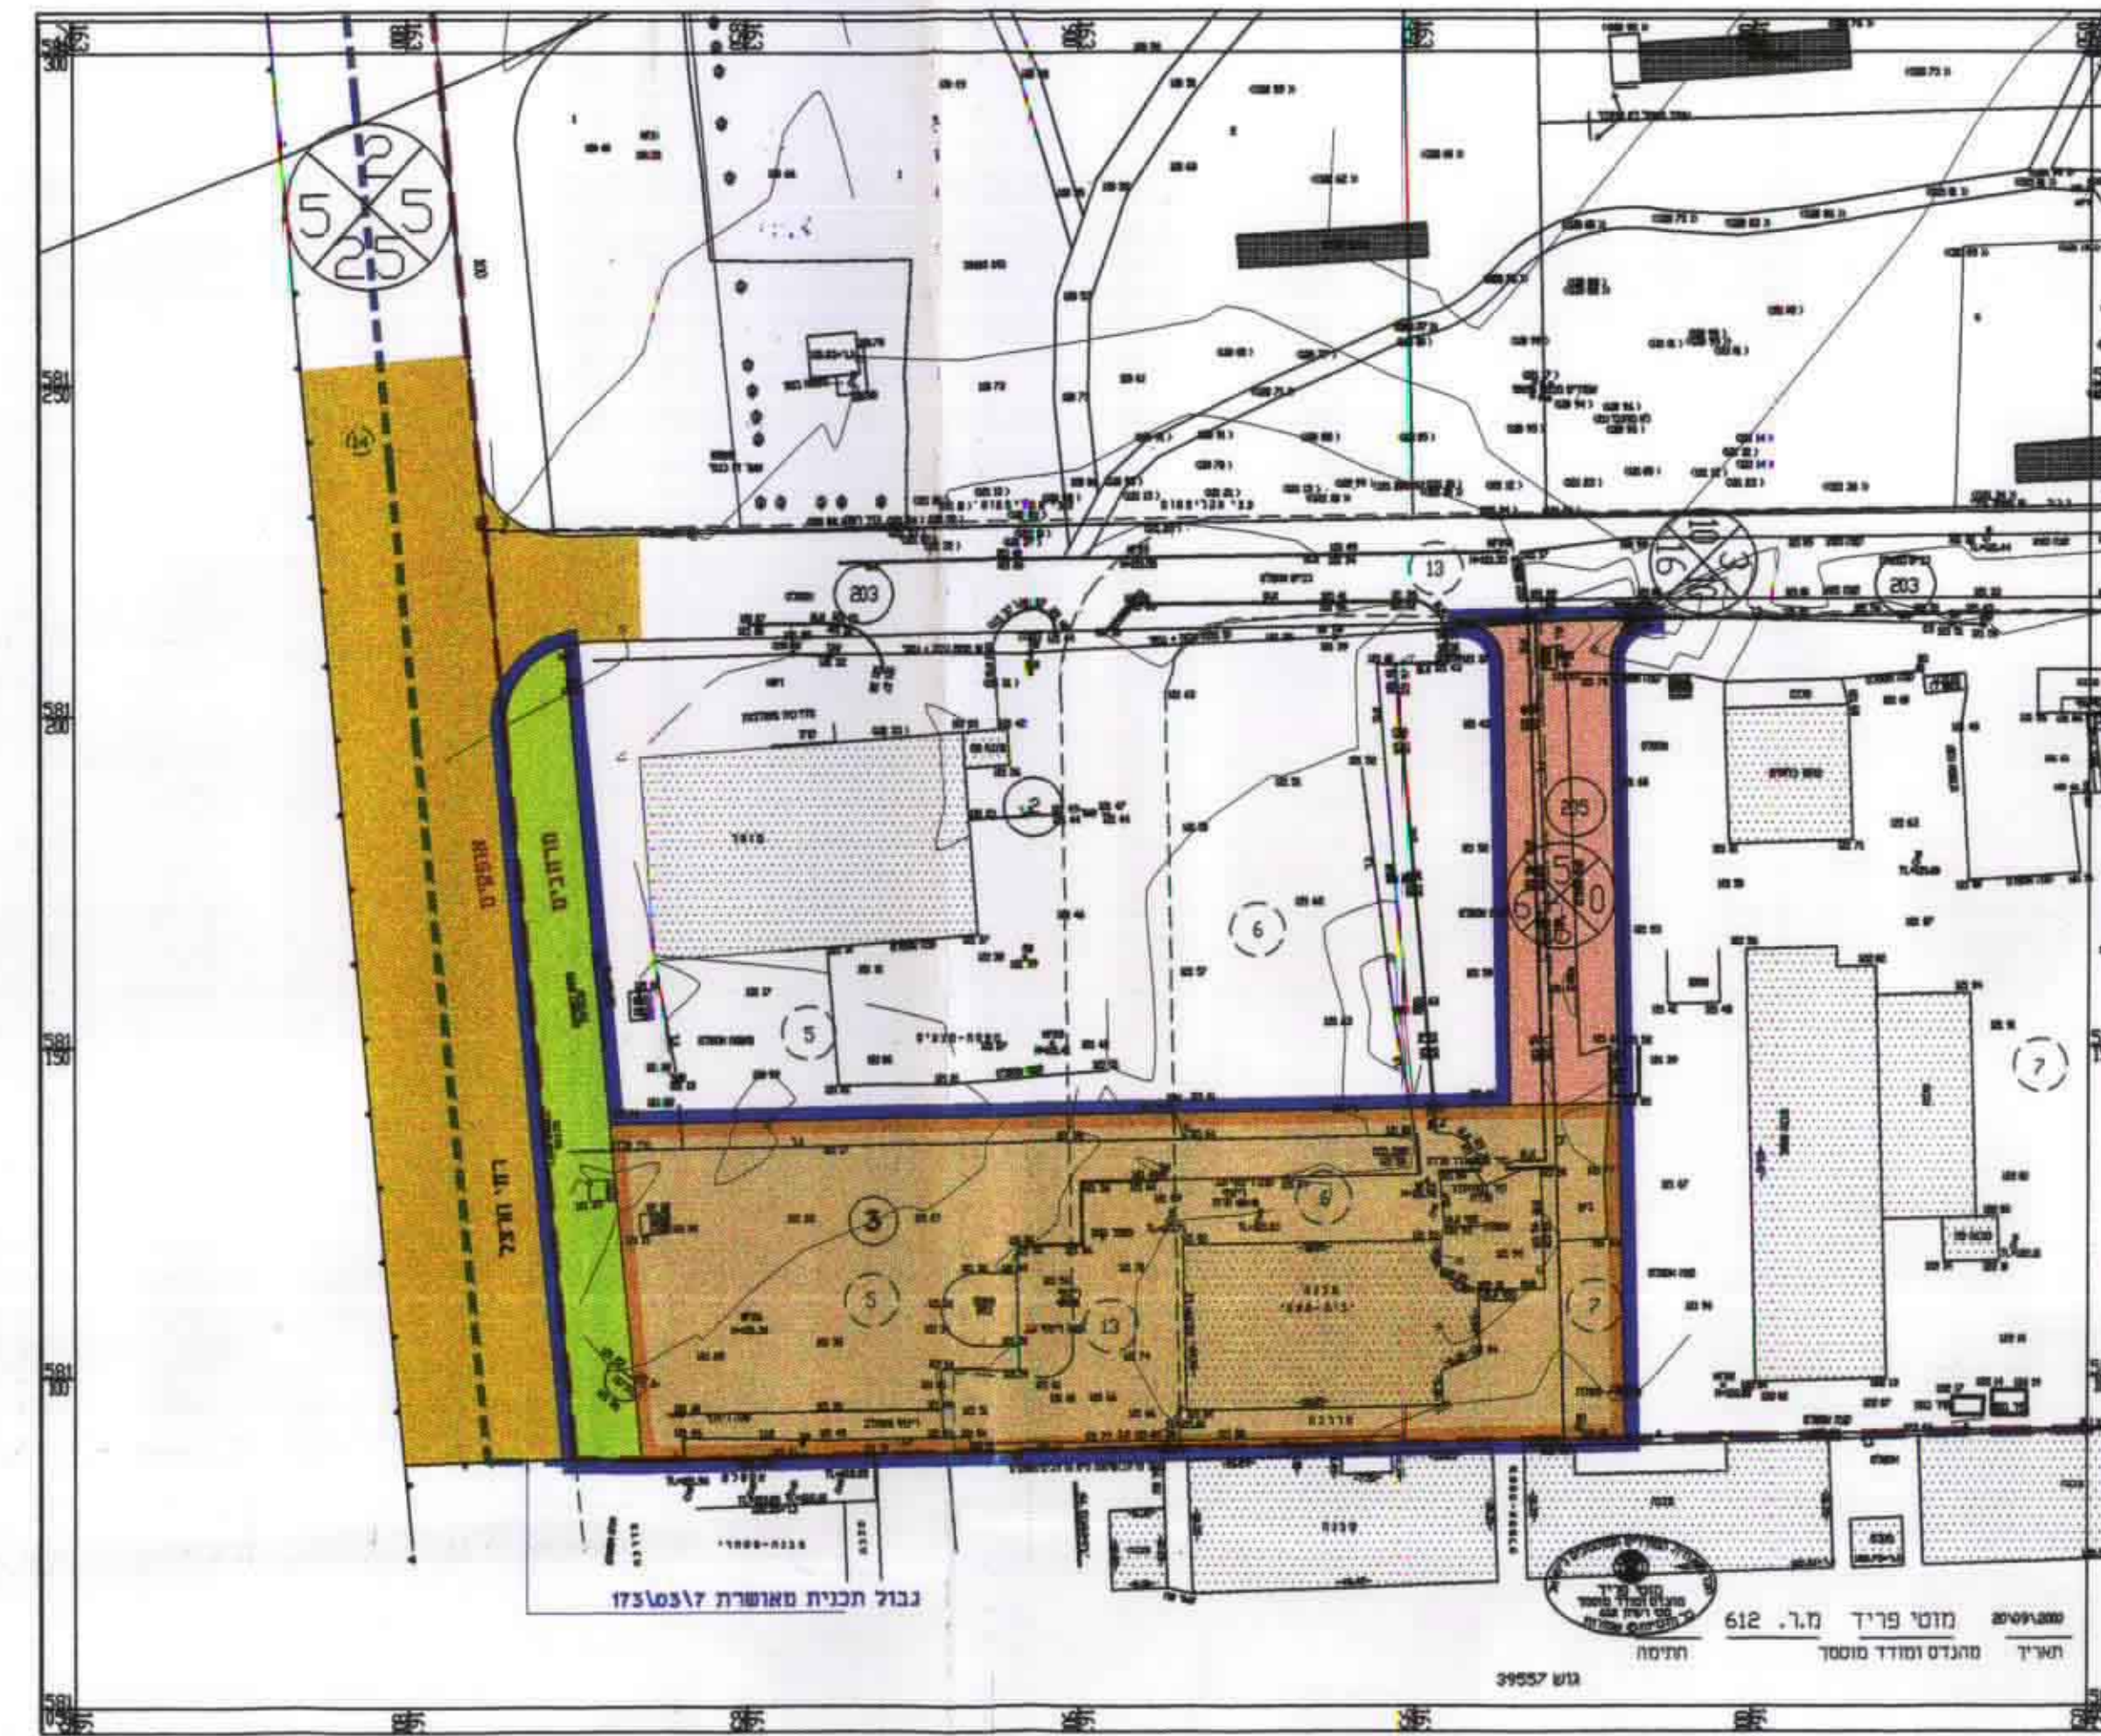

שבלת שטחים

מוצע		קיים		
%	דונג	%	דונג	
10.7 %	1.086	12.1 %	1.999	שטח ציבורי פתוח
-	-	78.9 %	1.515	שטח בניין ציבורי
78.9 %	7.615	-	-	דוור תעשייה
13.4 %	1.326	12.0 %	1.883	ימים
100 %	9.898	100 %	9.898	י"כ

תְּרֵשִׁים סְבִיבָה. ק.מ. 5000 : 1
 ע"פ תְּרֵשִׁיץ 102\03\23 וְתב"ע 173\03\7

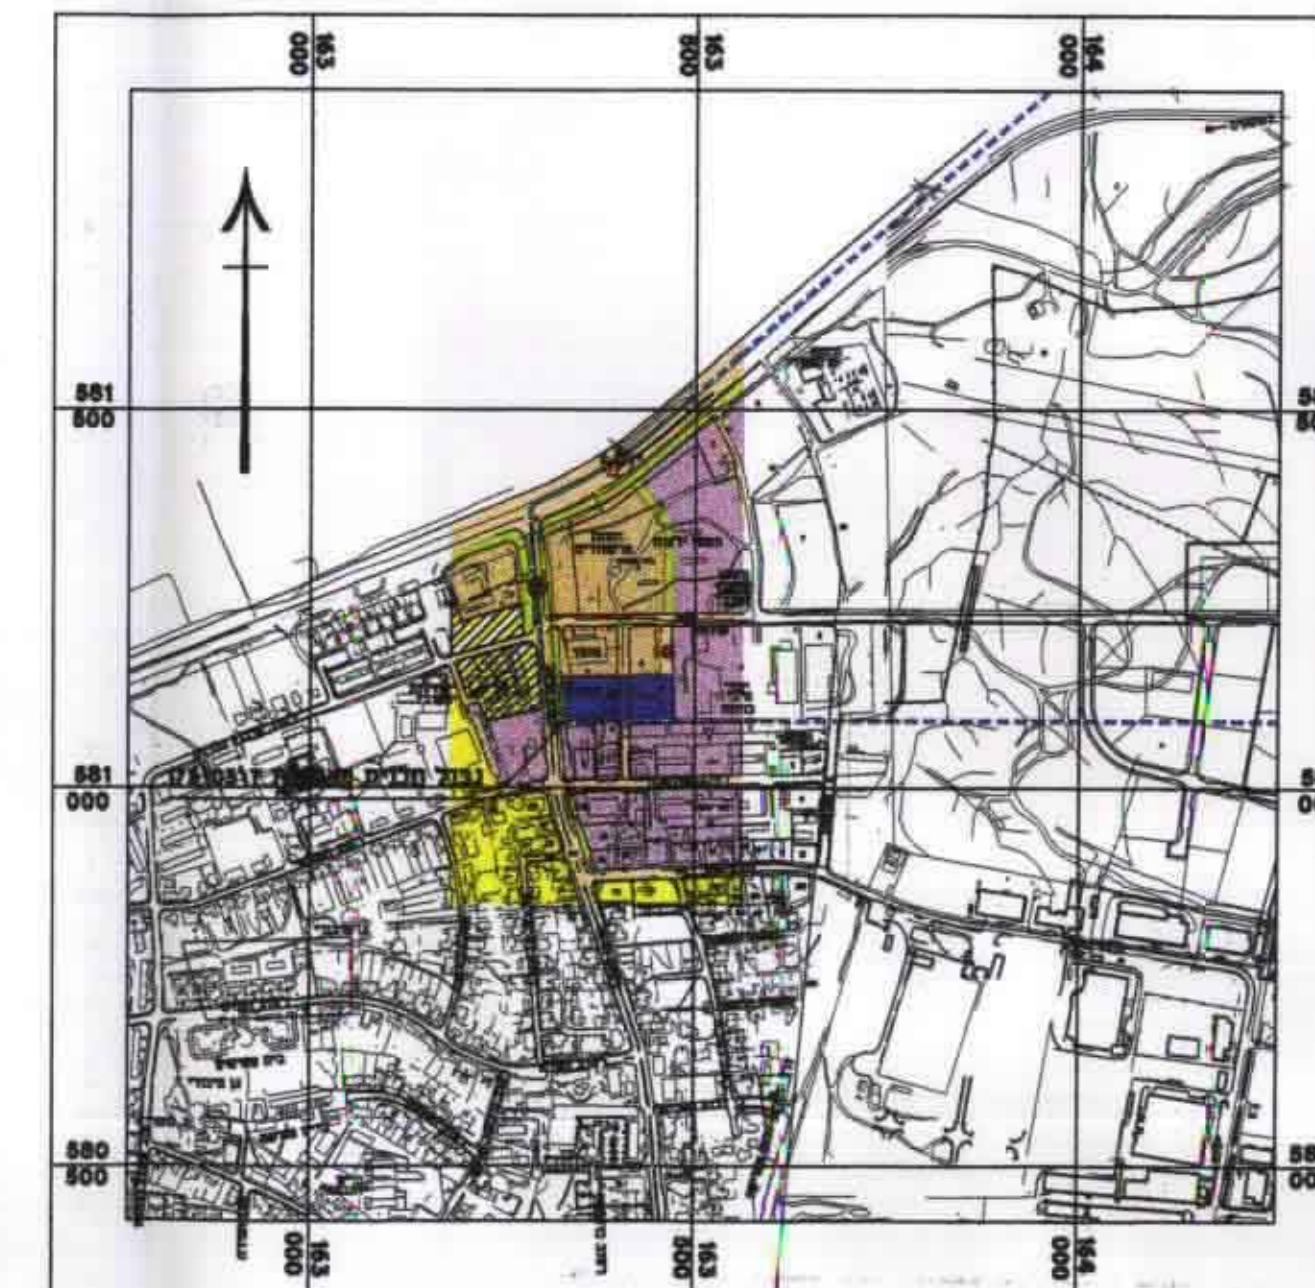

עדכון	01	02	03	04	05	06	07
תאריך	10.11.99	14.03.00	19.10.00	3.12.00	14.12.00	22.01.01	28.02.01

לשכת התכנון המרחבית
11-11-2001
מחוז הדרום

מחוז הדרום
מרחב תכנון מקומי - שמעונים
תכנית מפורטת מס' 2/173\0317
שינוי לתכנית מפורטת 173\0317 (ד' 697)

אזור תעשייה מרחבים

מחוז :	חדרס
מקום :	מועצה אזורית מרחבים
גוש :	39605
חלקות :	-
חלקי חלקות :	14,13,7,6,5
מגרש :	1,3,8,103

מגיש התכנית : מועצה האיזורית מרחבים
 צומת מרחבים דל, נגב 84100
 טל. 07-9929420

בעל המקרקע : מנחל מקרקעי ישראל
רח' בן צבי 1 ת.ד. 233 באר שבע
טל. 07-62947777

עורכי חתכנית : מ.ת.ל. - מרכז תכנון לגליל בע"מ
אדריכל דני קפלן
כורים ד.ד. דרום הגולן
טל. 06-6938767, פקס 06-6934984

קנה מידה : 1000 : 1
שטח חתכנית : כ- 9.204 דונם.
מקרא:

גבול וחנניתי
גבול חנניתי וחסד חננו
גבול שפט/דרכנו חננו
אזור חננו חדש
שם יצדרי פתוח
אזור תעשייה
דרך מעגנת
דרך תימית
שם חבניני ציבור
גבול ימים
גבול עוט
מספר חדר
קו גבול (מל)
רוחב דרך (מל)
מספר תחנה רשומה
גבול תחנה רשומה
מספר תחנה רשומה בביטול
גבול תחנה רשומה בביטול
מספר מגרש
גבול מגרש
קו גבול
אזור מגורים קומה אחת

משרד הפנים מחוז דרום
חוק התענוגות חבטית ה'תש"ס-1980
אישור תכנית מס. 17/20/80
הועדה המחוזית לתכנון ולבניה והעליות
יום 20/10/80 - לאשר את התכנית.
י"ר טעמה המחוזית
סמכ"ל לתכנון

2/23/03
5047
17/1/002

3. 3. 3

~~אין משקל עיריית אופקים~~

[illegible]