

מחוז הדרום
16-01-2002

מחוז דרום

משרד הפנים מחוז דרום
תוקף החכנון והבניה תשס"ב-1965
אישור תכנית מס' 1236
המחוקקת לחכנון ולבניה החלטיה
מיום 102/02/5
לאשר את החכנון.
סג"ל לחכנון
י"ד יהודה החזיתית


מרחב תכנון מקומי באר-שבע
תכנית מתאר מס' 102/02/5
שינוי לתכניות מס' 102/02/5
5 / מק / 2012


הודעה על אישור תכנית מס' 1236
מורטמה בילקוט הפרטמים מס' 125
מיום 102/02/5

מחוז : הדרום
נפה : באר-שבע
מקום : שכ' נאות לון, באר-שבע
גושים : 38360 (בהסדר), חלקה ארעית 125
38359 (בהסדר), חלקה ארעית 40 (חלק)
מס' מגרש : 1236
שטח התכנית : 562 מ"ר
היחוס : בן-שמחון שלומה, רח' משה וילנסקי 5
שכ' נאות לון, באר-שבע.
בעל הקרקע : מ.מ.י.
עורך התכנית : אדר' רבינוביץ' ויקטור, רח' עבדת 12, ב"ש.
תאריך : אפריל 2000.

חתימת היחוס
חתימת בעל הקרקע
חתימת עורך התכנית

מקרא

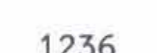
-  אזור מגורים א'
-  דרך מוצעת
-  מס' דרך
-  קו בניין
-  רוחב הדרך
-  גבול התכנית
-  גבול גוש
-  קו בניין
-  מס' מגרש 1236
-  מס' חלקה 125
-  מבנה קיים

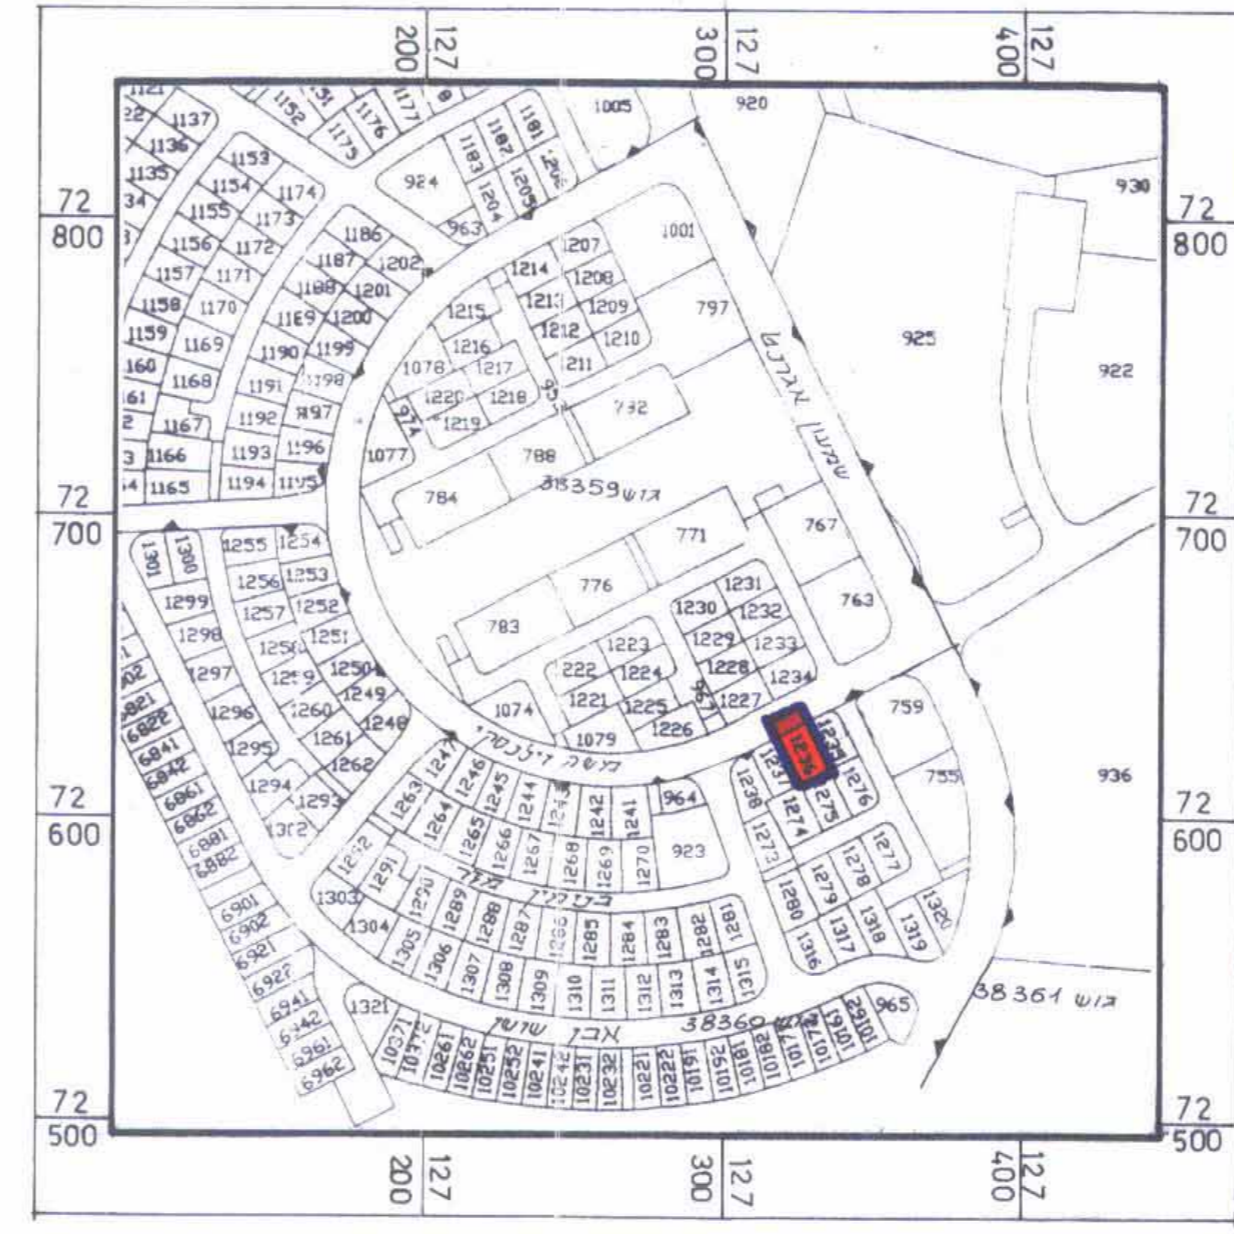

תרשים סביבה קני"מ 1:2500

טבלת שטחים (מצב קיים / מוצע)

מס' מגרש	היעוד	שטח (מ"ר)	%
1236	מגורים א'	432	77
	דרכים	130	23
	סה"כ	562	100

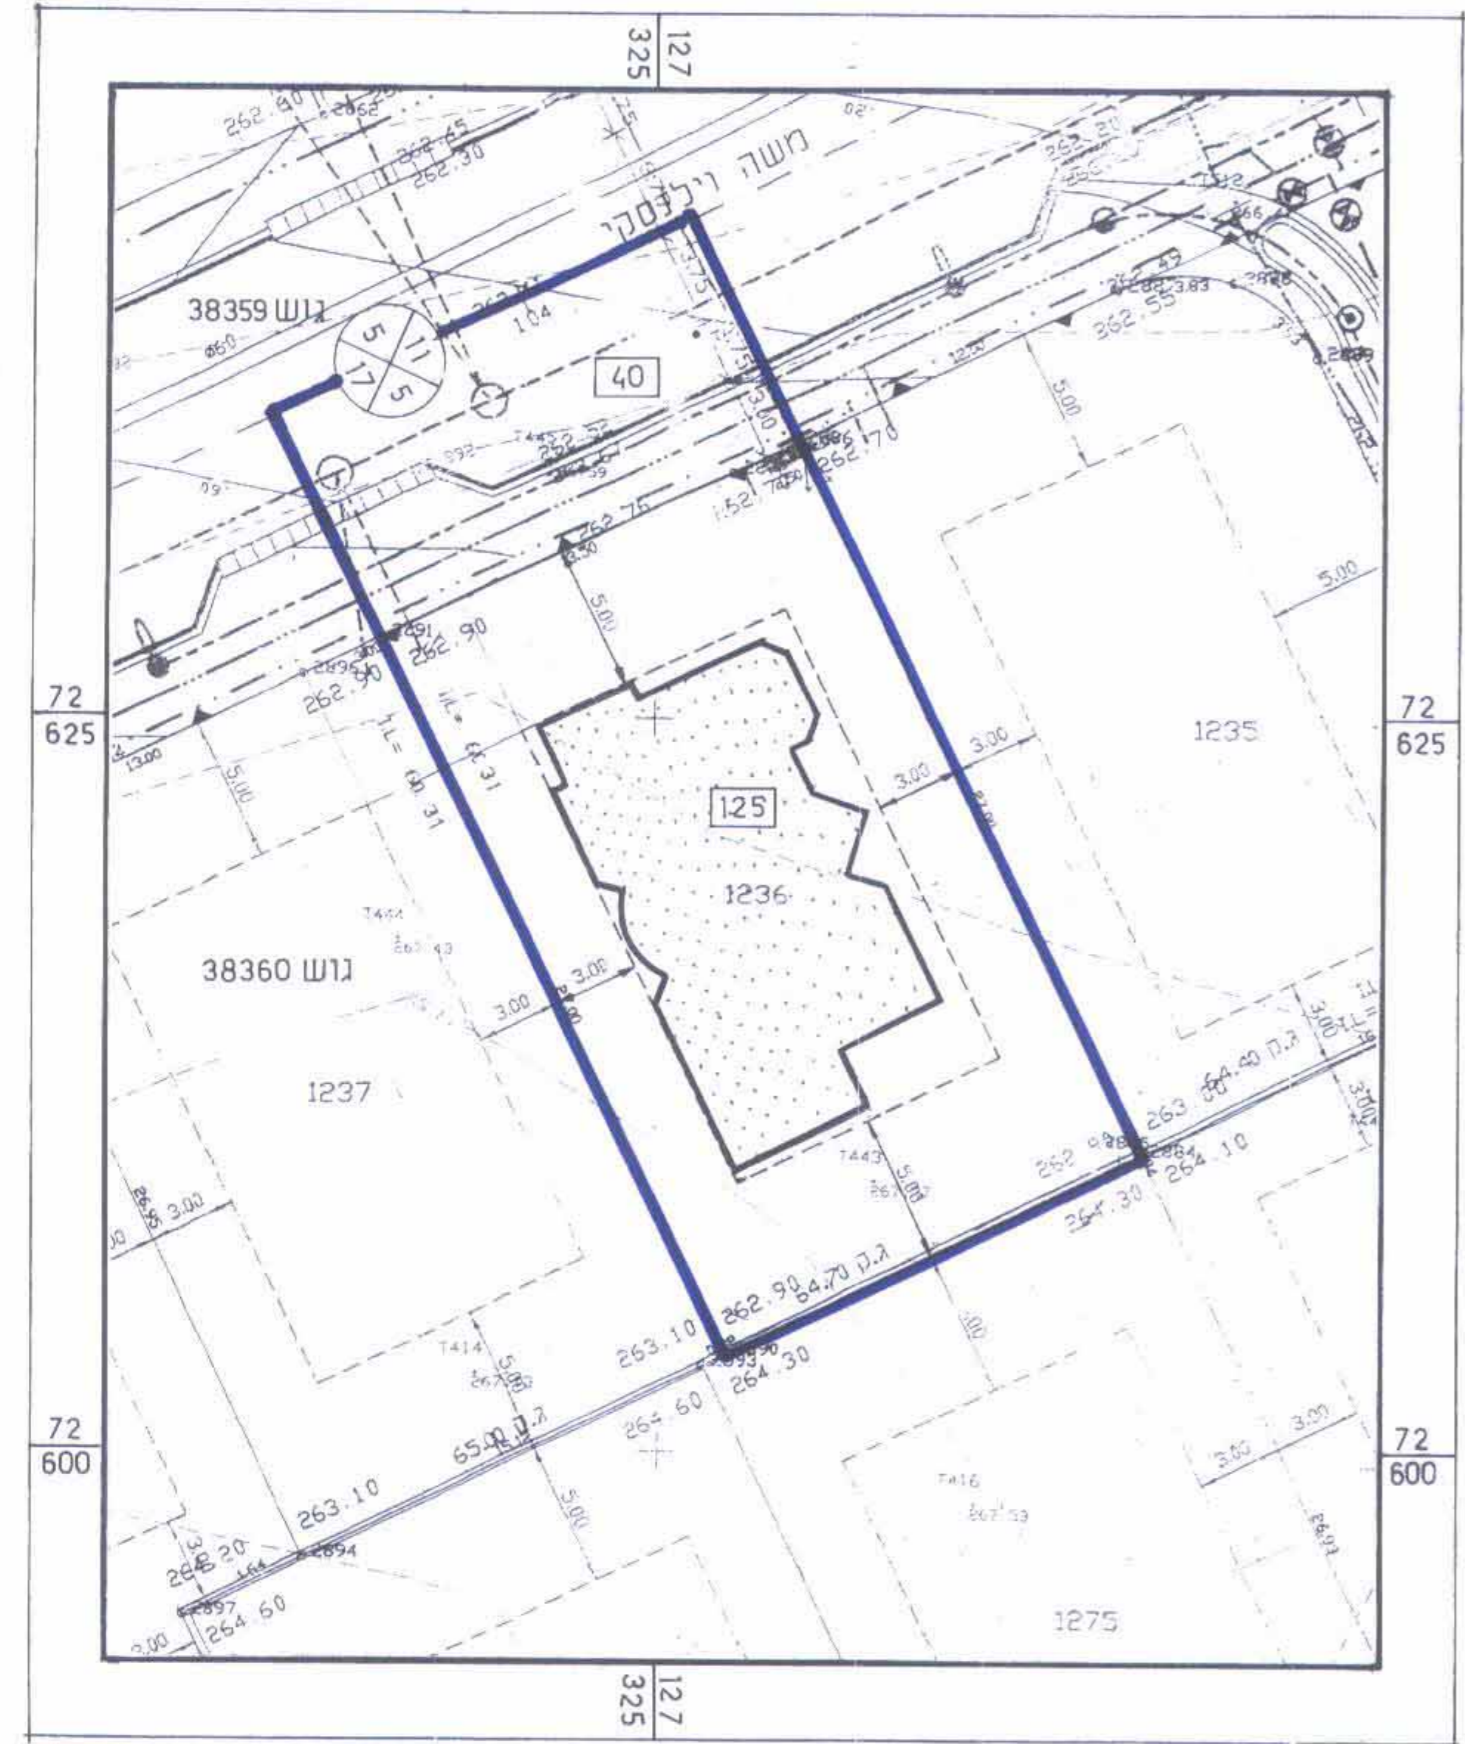

מצב קיים / מוצע קני"מ 1:250

16.8.2000
אברהם גולדנברג
אברהם אורחי ומודד מוסמך
אפצפה 6 עומק
טלפון בבית: 07-469623
טלפקס במשרד: 07-232117

אברהם גולדנברג 294
סניף תל אביב
17/11/02
10/10/01