


מרחב תכנון מקומי באר-שבע

תכנית מפורטת מס' 5/מק/2200
תכנית בסמכות ועדה מקומית
שינוי לתכנית מתאר מס' :
33/102/02/5 א'
קנ"מ 1:1250

תרשים סביבה קנ"מ 1:10,000

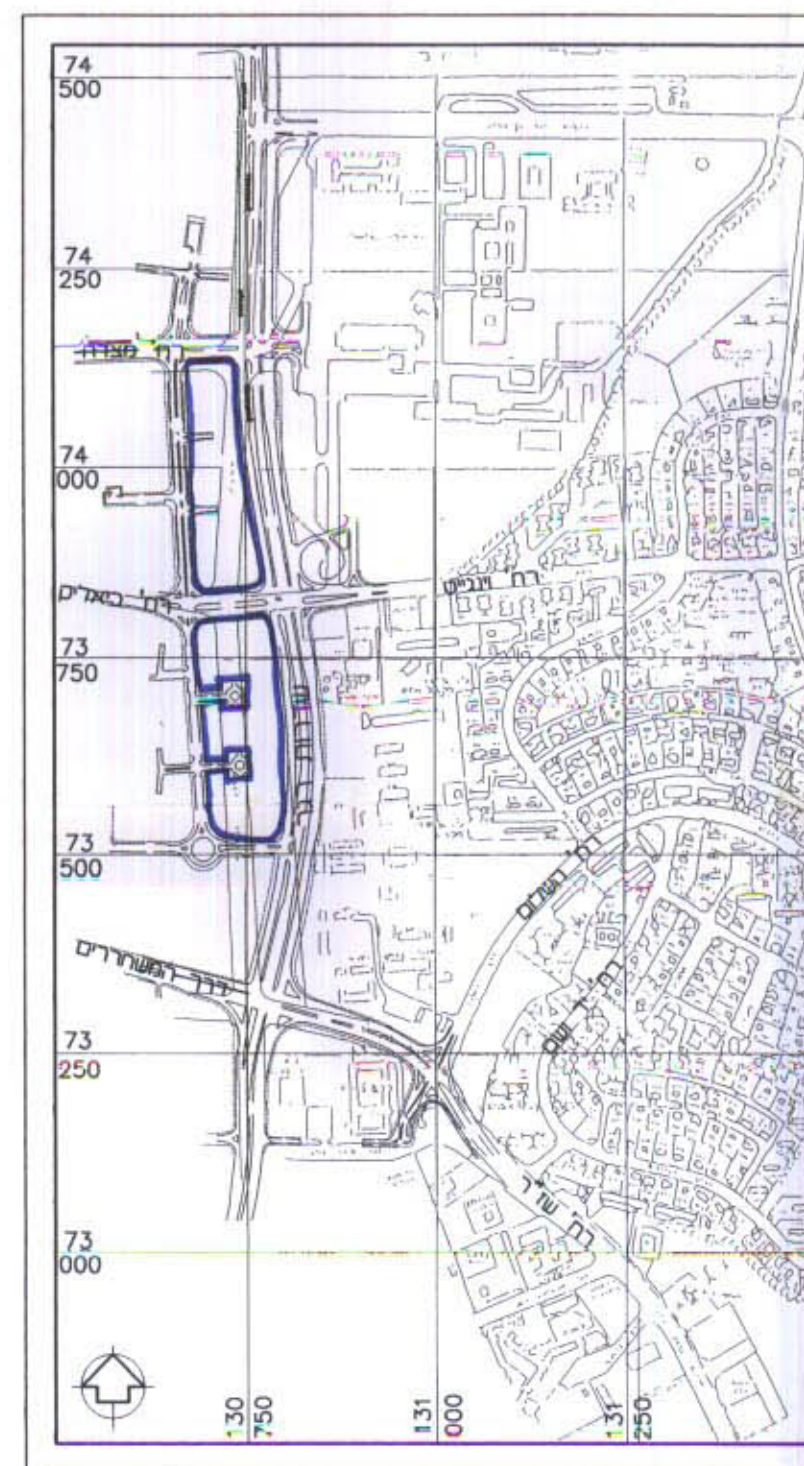

מקרא :

- גבול התכנית
- גבול גוש
- מספר חלקה
- מספר מגרש
- זיקת הנאה לרכב
- זיקת הנאה לרכב במפלס תת-קרקעי
- מספר הדרך
- קו בנין
- רחב הדרך

יזום התכנית -

משרד תכנון והשיכון
מחלקת החדרים
מ.מ.מ.

עורך התכנית -

קלמן כ"ץ, ירון כ"ץ אדריכלים
(1997) בע"מ

בעלי הקרקע -

הועדה המקומית -

