

מרחב תכנון מקומי רהט

תכנית מפורטת מס': 17/מק/2147

בסמכות ועדה מקומית עפ"י סעיף 62 א (א)(1)(4)(7) לחוק

עניני לתכנית מפורטת מס': 354/03/17 ו 3/354/03/17

ישווב: רהט, שכונה 27-

הודעה על אישור תכנית מס' 2147/מק/17
פורסמה בעיתון למחר ביום 19.9.02
ובעיתון הארץ ביום 20.9.02
ובעיתון מקומי לא תיפסק ביום 20.9.02

מחוז: הדרום
נפה: באר שבע
מס': 100226
חלקה: 963
מגרש: 963
שטח תכנית: 2955 מ"ר

יום התכנית: 1- עיריית רהט, רהט
הודעה על אישור תכנית מס' 2147/מק/17
פורסמה בילקוט הפרסומים מס' 5121
ביום 24.10.02
מיום 26.9.02

המחשפ: א. זחור, מחשפ אורזי (מס' 41600) ומחשפ מוסק (מס' 792)
רהט, שכונה 33, בילד 23, פל: 050/052-305686 פולקס: 07-9910649

תאריך: 28.5.2001
קנה מידה: 1:500
קובץ פרשום מס': 1A2/1A2367

ועדה מקומית
אישור תכנית מס' 2147/מק/17
הועדה המקומית החליטה לאשר את התכנית
בשיבה מס' 78.02
סגנית תכנון
חתימת הועדה


מקרא:
קו גבול תכנית
קו גבול חרש
ציר דרך
קו בנין
מבנה כיום
מבנה כרויה

תרשים סביבה שכונה 27- ק.מ. 1:5,000




70-08-2002
נתקבל

מצב קיים: 1:500

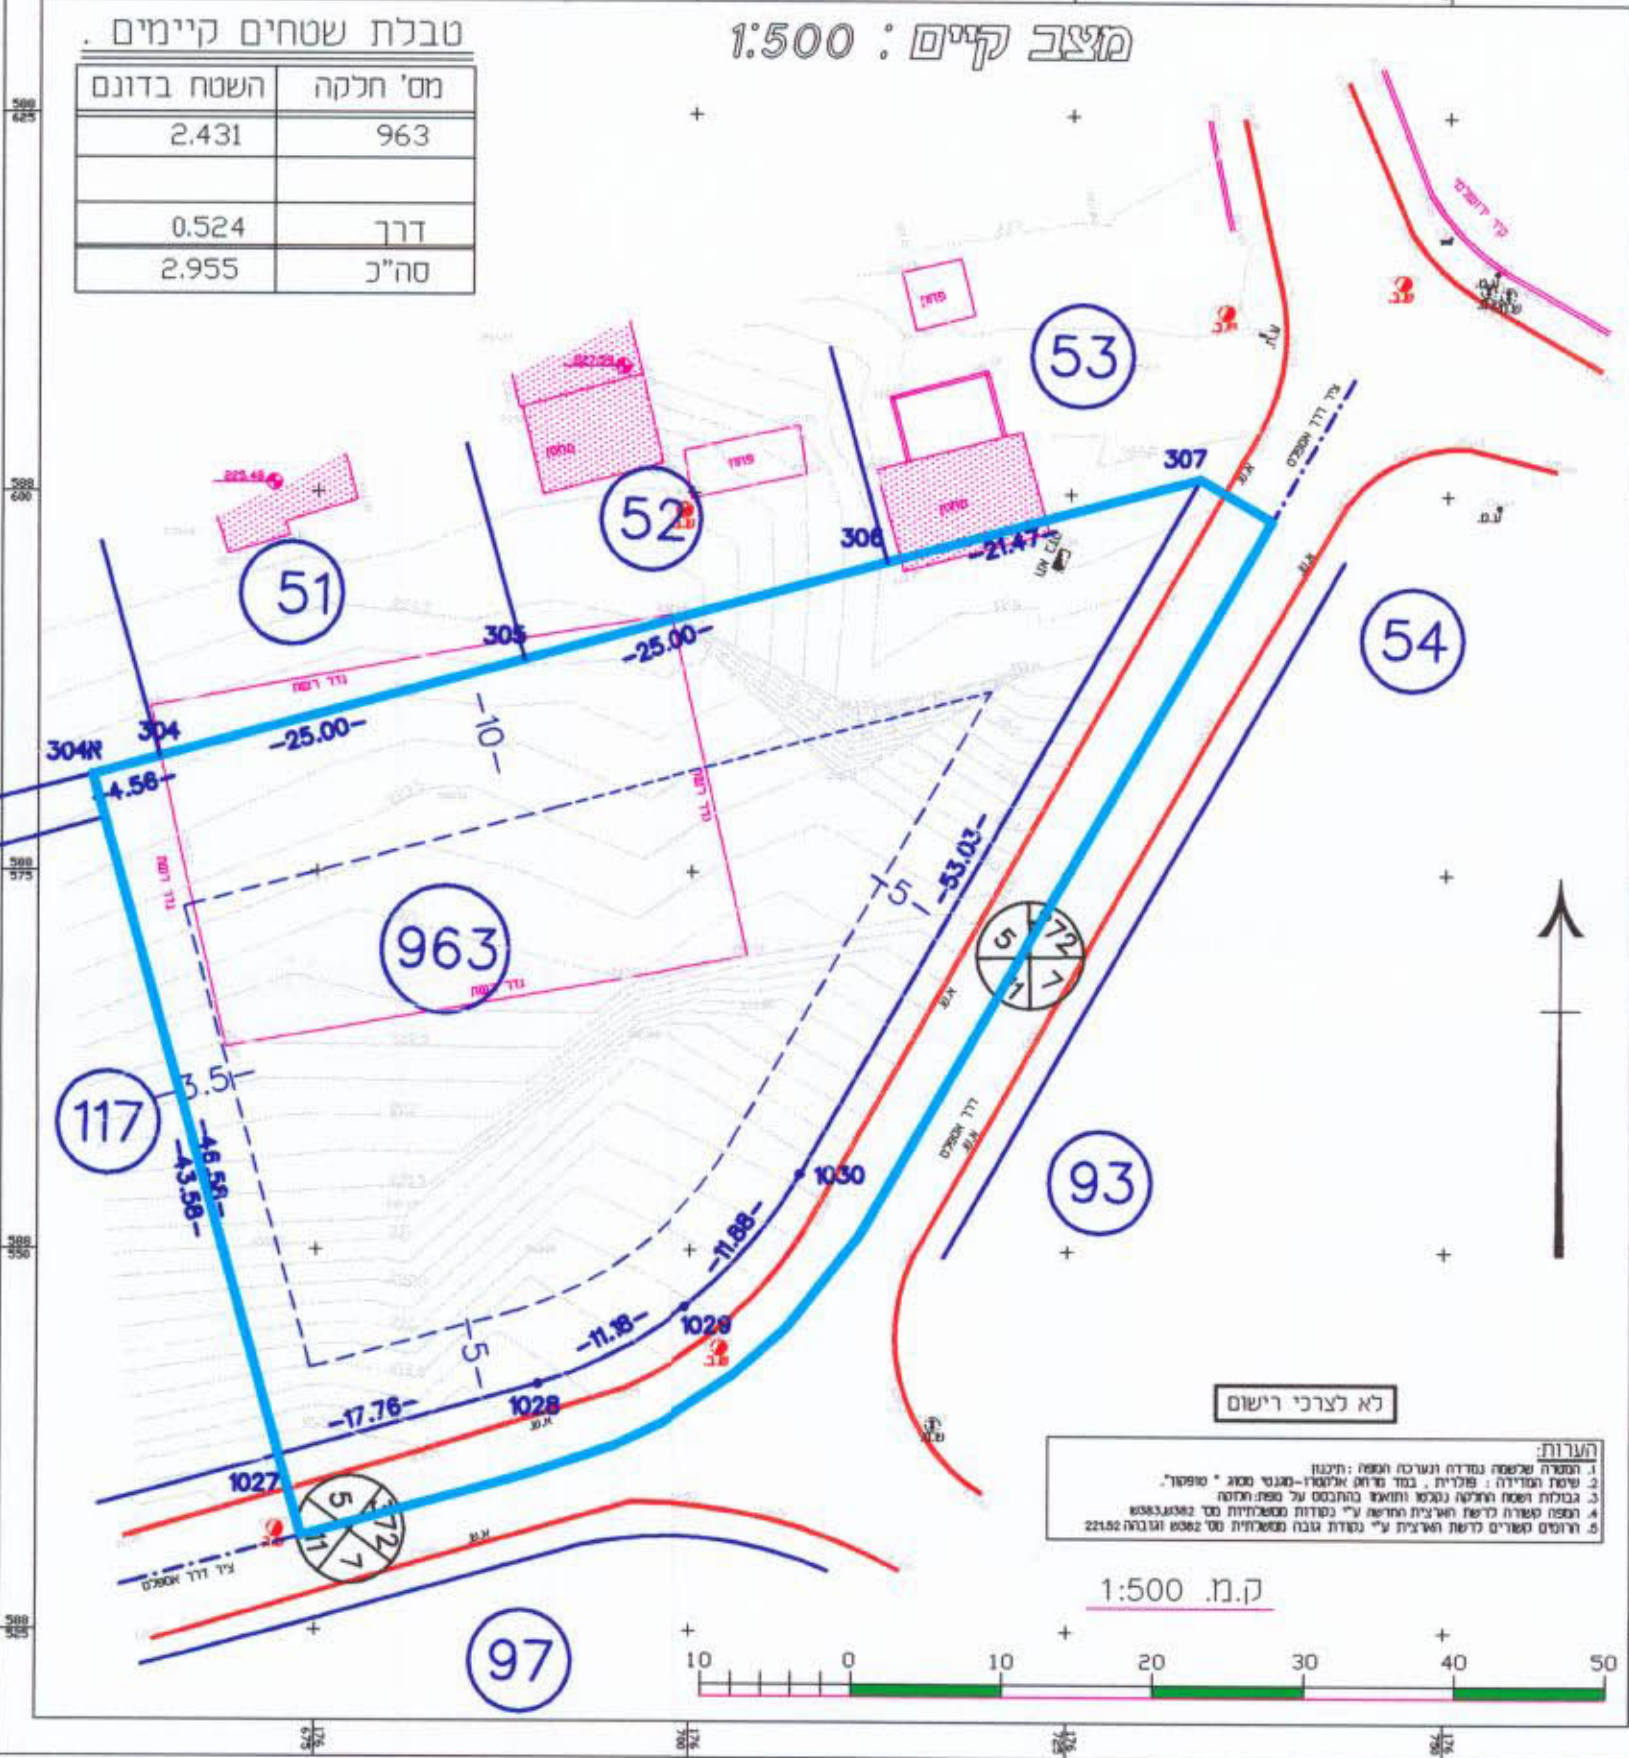

שם היזום
חתימת היזום
חתימת בעל הקרקע

מצב מוצע: 1:500

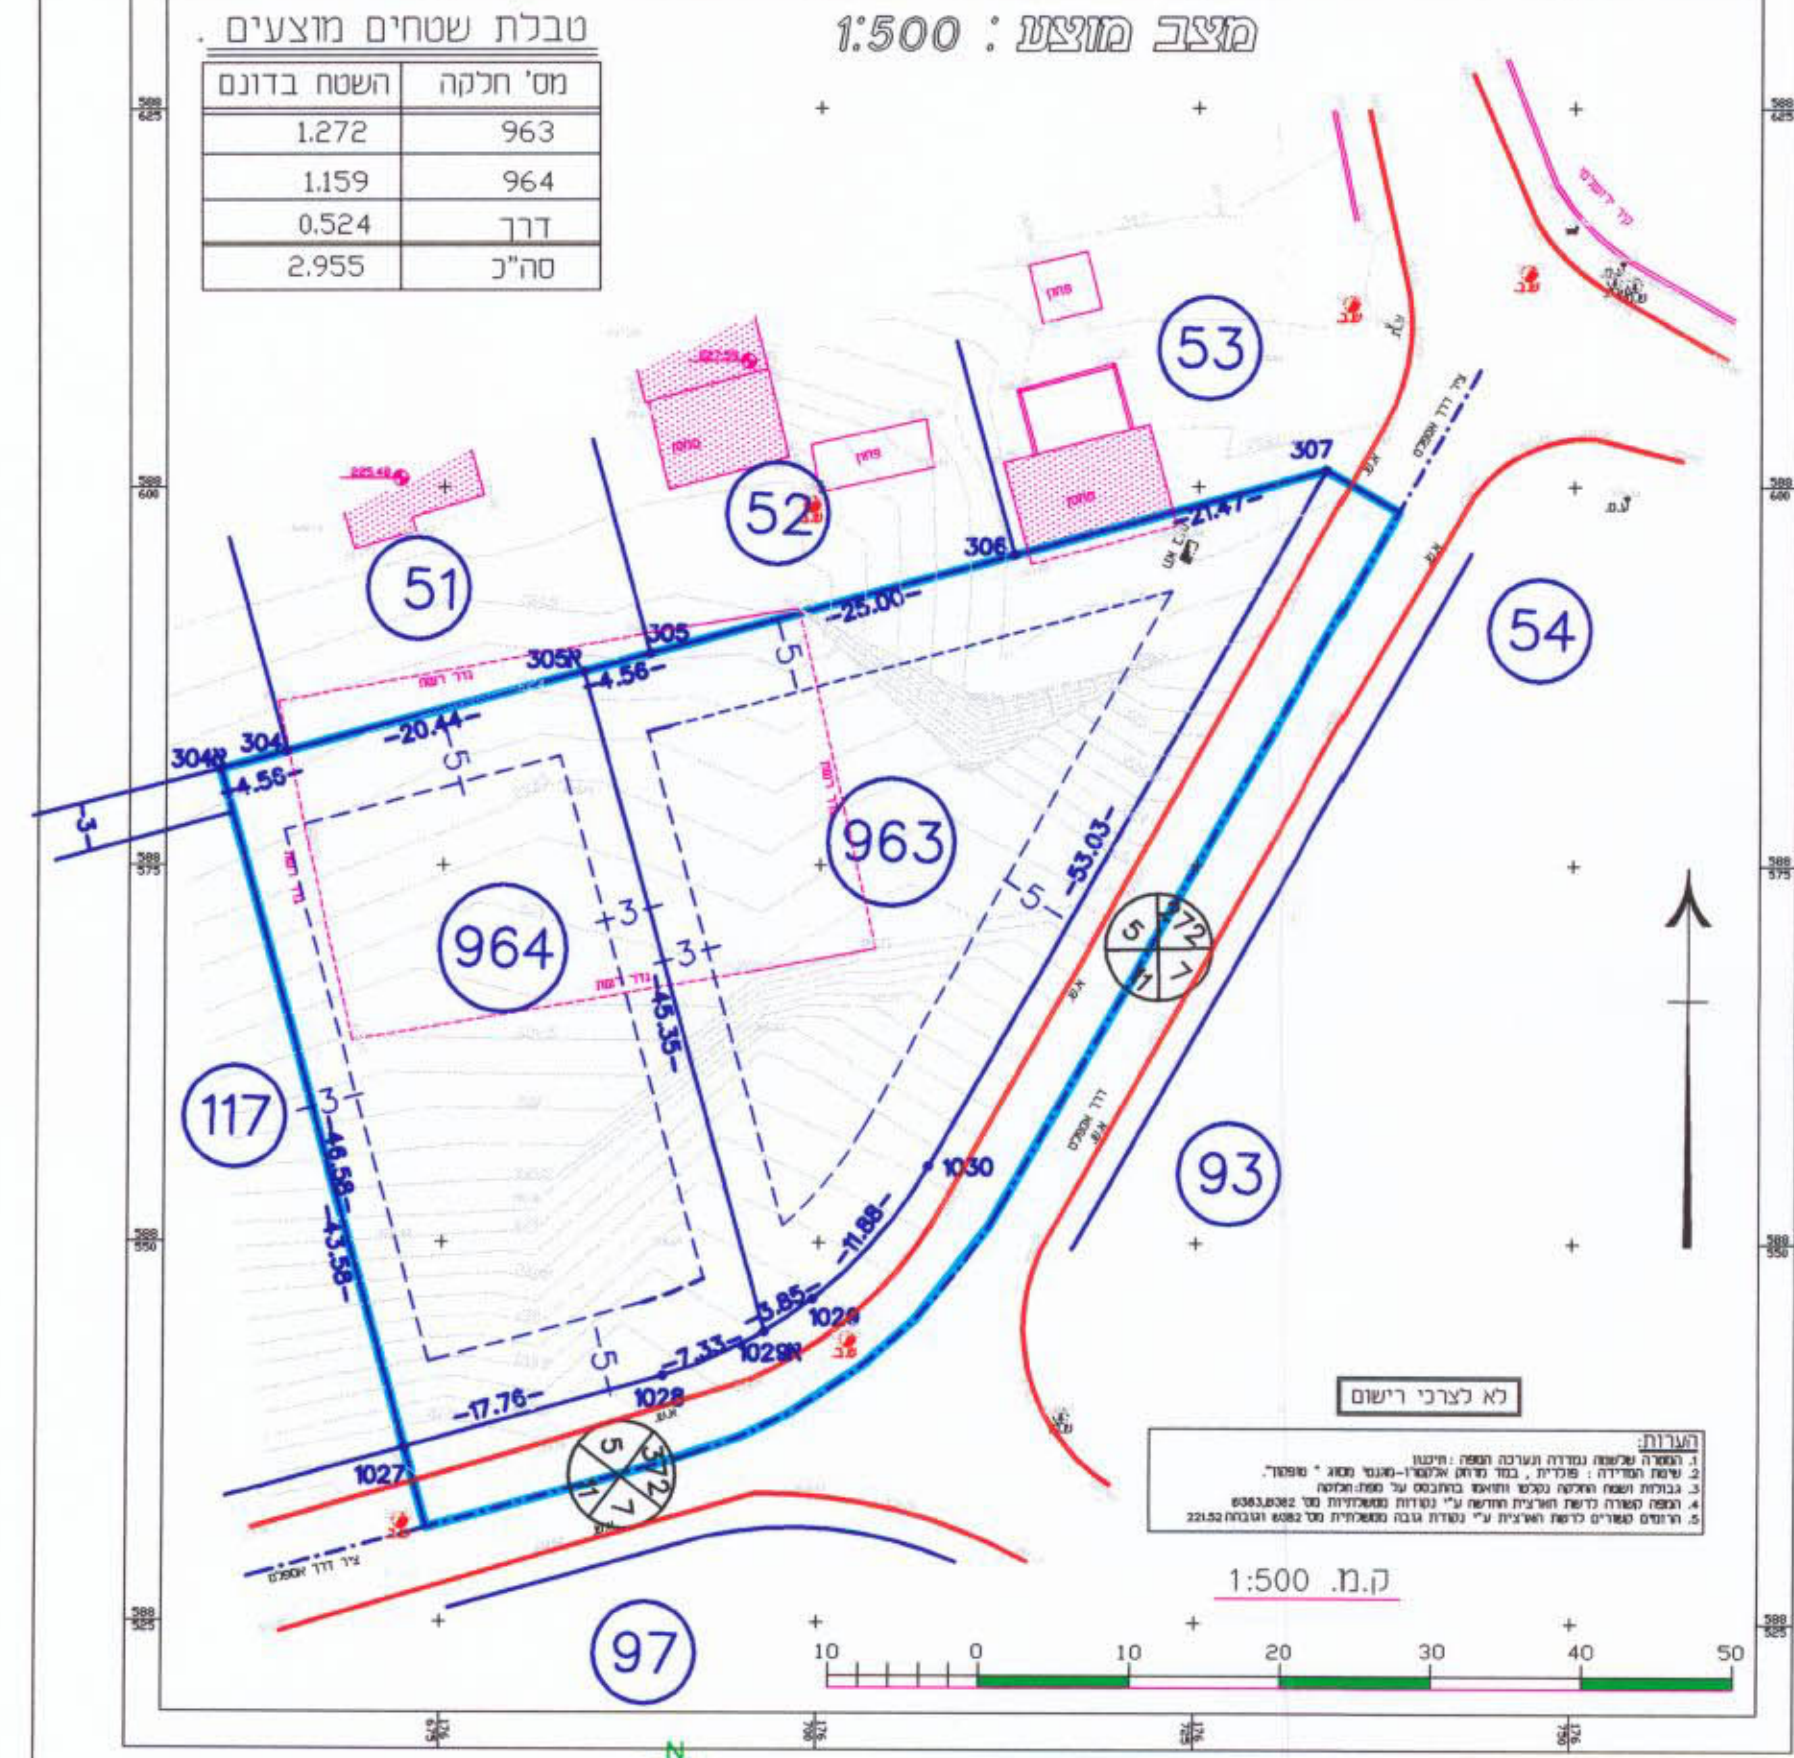

שם היזום
חתימת היזום
חתימת המועצה המקומית



חתימת המחנך
חתימת המחנך