

משרד הפנים
הקדמת תוכנית - 1965
אישור תוכנית מס' 90/106/03/5
הערה: תוכנית זו אינה חלופית
ביום 9/9/02
סמכות: 18.12.2002
נתקבל

הודעה על אישור תכנית מס' 90/106/03/5
פורסמה בלשון הפרסום מס' 515
ביום 9/11/02

מרחב תכנון מקומי באר שבע
תכנית מפורטת מס' 20/206/03/5
שינוי לתכנית מס' 4/75/במ/5

- מחוז : הדרום
- נפה : באר-שבע
- מקום : שכל נווה מנחם, באר-שבע.
- גוש וחלקה : 38168, חלקות 40, 41, 59 (חלק).
- מס' מגרש : 188A, 188B.
- מגיש התכנית : אסואן מיכאל, רח' אבישג 8, שכל נווה מנחם, ב"ש.
- בעל הקרקע : מ.מ.י. ואחרים
- עורך התכנית : אדרי' רבינוביץ' ויקסור, רח' עבדת 12, ב"ש.
- שטח התכנית : 598 מ"ר
- תאריך : אפריל 2000
יוני 2001
אפריל 2002
ספטמבר 2002


רבינוביץ' ויקסור אדריכל
רח' עבדת 12, ב"ש
טלפקס : 052-763045
טלפון : 052-763046

8.12.02
חתימת מודד מוסמך
משה שמרית - מודד מוסמך
רשיון מס' 455
הנשיאים 153, ב"ש
07-6492994

חתימת מגיש התכנית : אסואן מיכאל
חתימת בעל הקרקע : חתימת עורך התכנית

- מקרא
- גבול התכנית
- קו בניין
- מבנה קיים
- מספר מגרש 188A
- מספר חלקה 40

מספר הדרך
קו בניין
רוחב הדרך

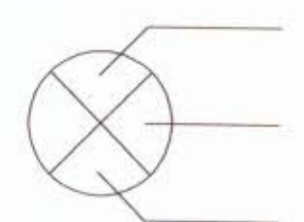


תרשים סביבה קנ"מ 1:2500

טבלת שטחים

מס' מגרש	היעוד	מצב קיים		מצב מוצע	
		שטח (מ"ר)	%	שטח (מ"ר)	%
188A	מגורים א'	250	42	249	41.5
		250	42	249	41.5
188B	דרך משולבת	100	16	100	17
		600	100	598	100

הערה : אי-התאמה בין שטחים במצב קיים לבין שטחים במצב מוצע נובעת מהפרש בין חישוב גרפי לחישוב אנליטי.

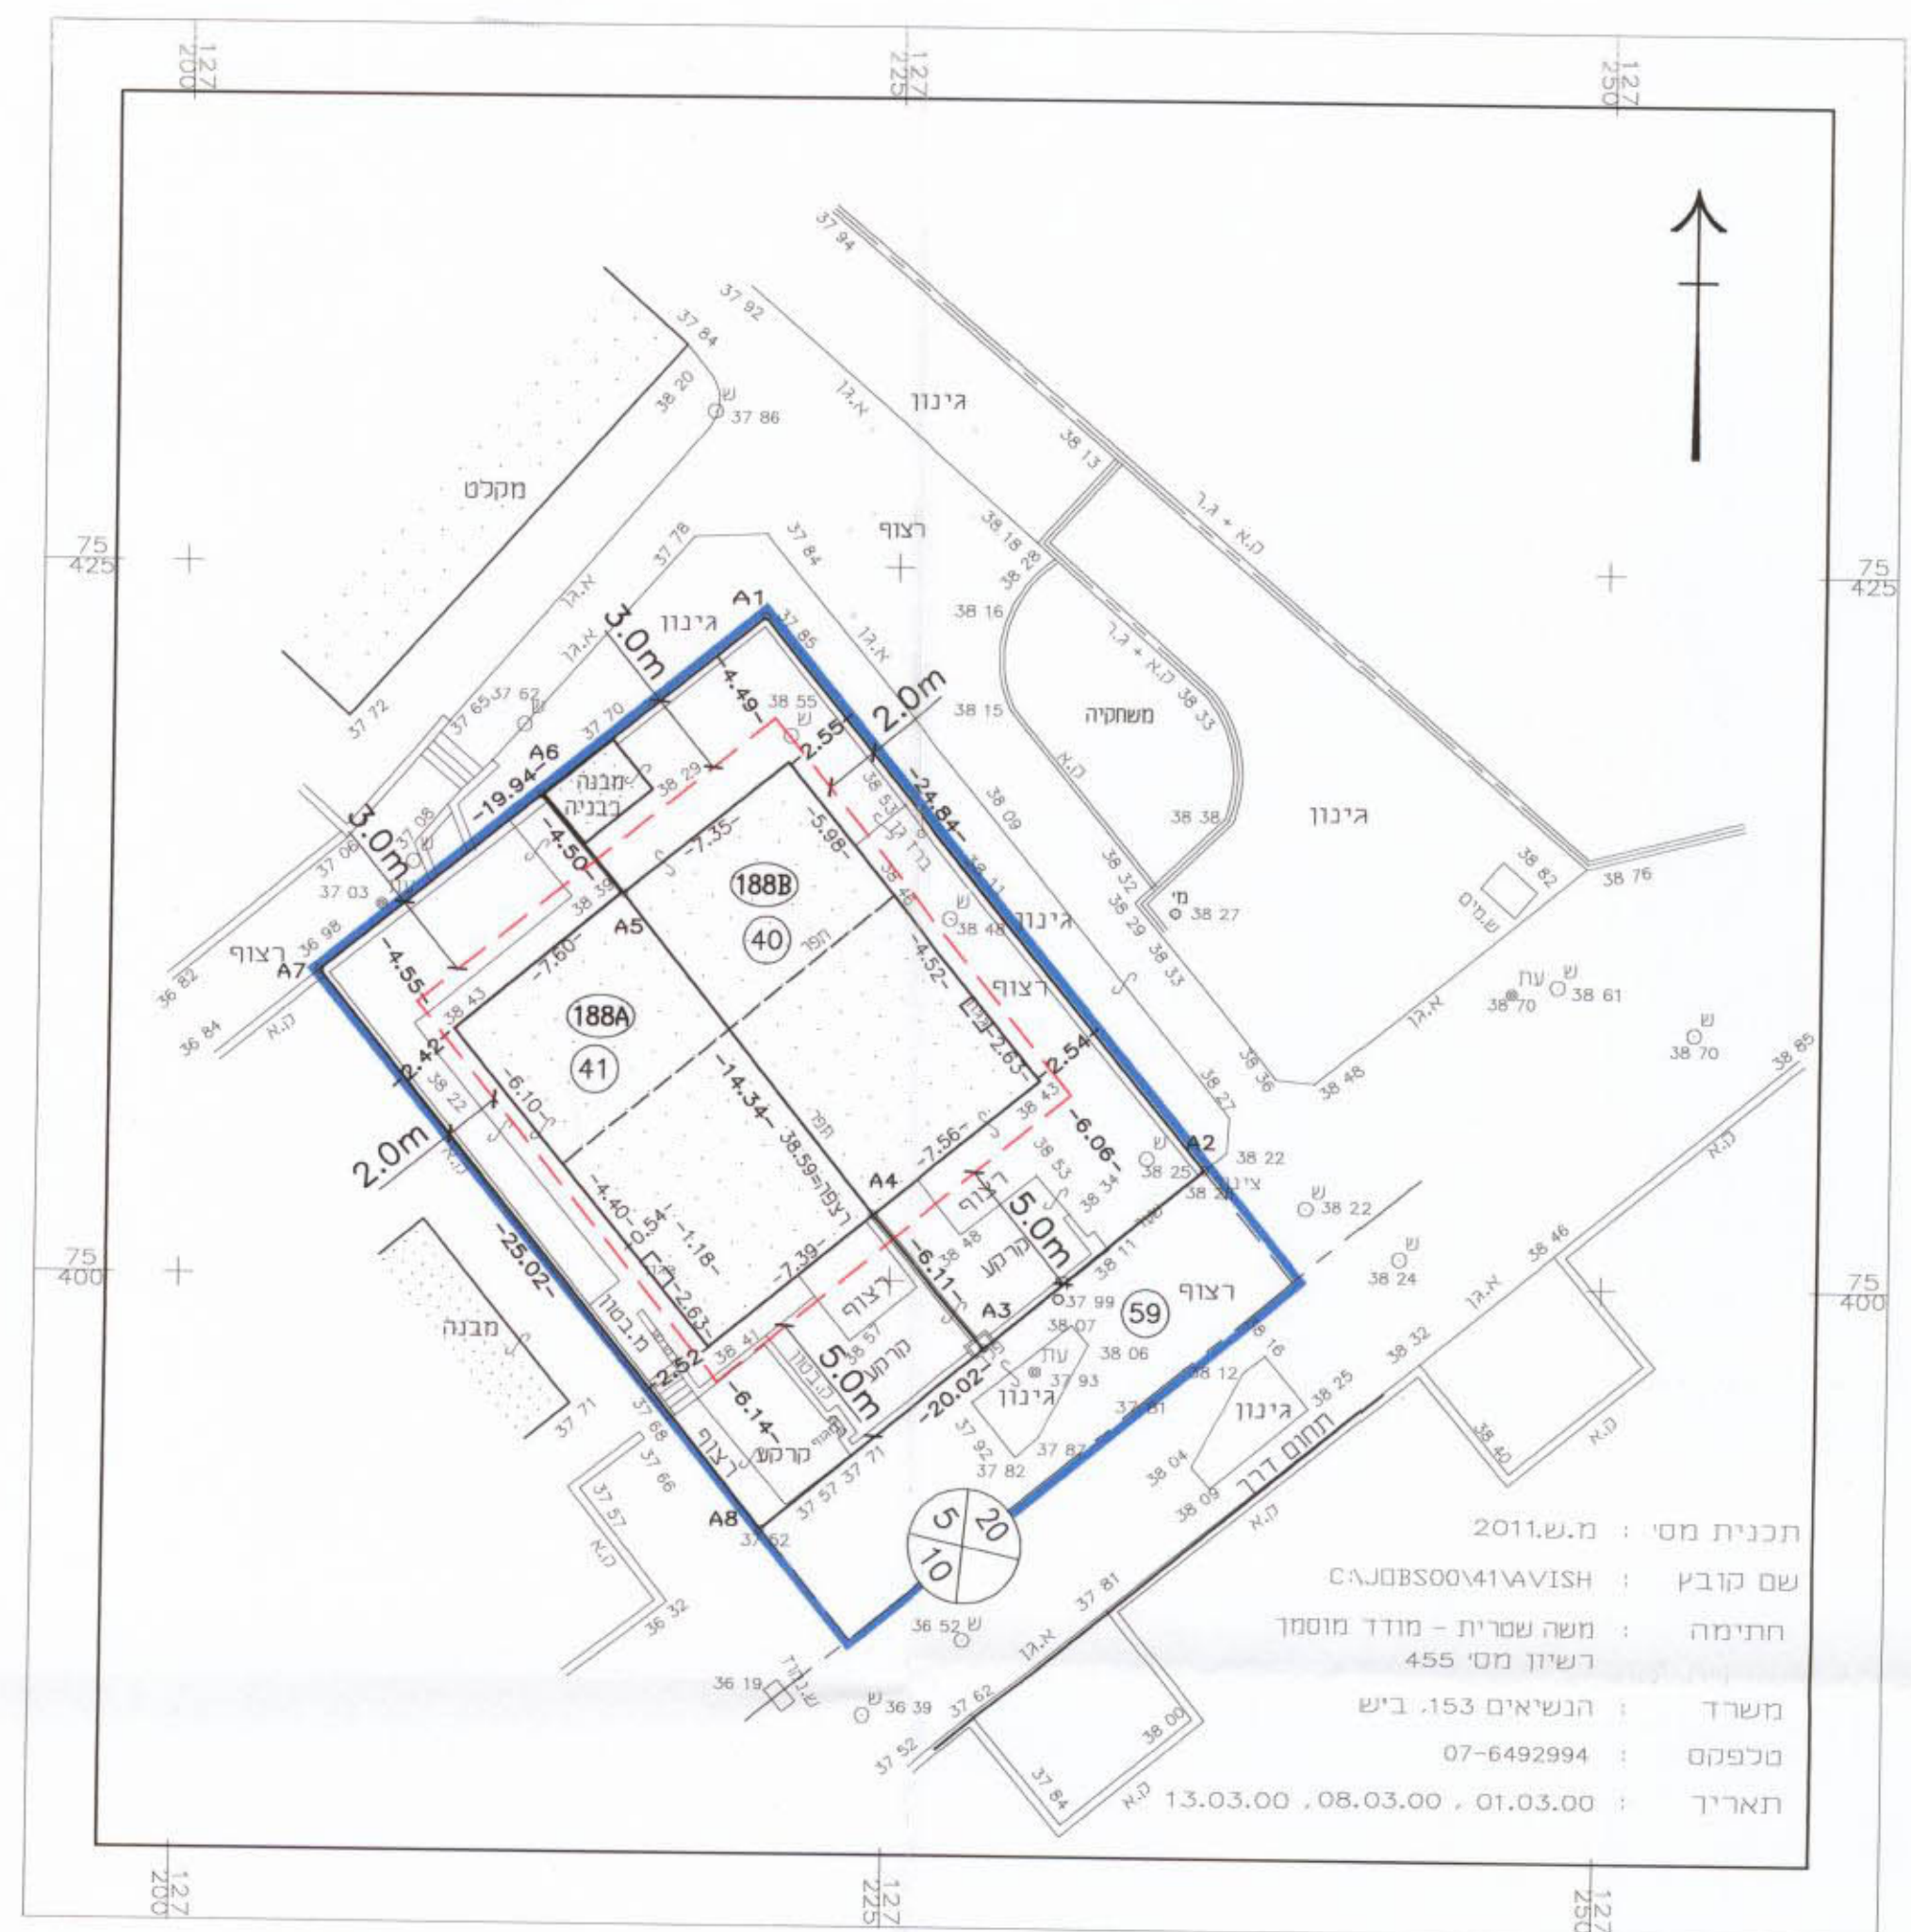

מצב קיים/מוצע קנ"מ 1:250

תכנית מס' : מ.ש. 2011
שם קובץ : C:\MS00\41\AVISH
חתימה : משה שמרית - מודד מוסמך
רשיון מס' 455
משרד : הנשיאים 153, ב"ש
טלפקס : 07-6492994
תאריך : 13.03.00, 08.03.00, 01.03.00