

124/03/22 23/03/22 4

משרד המגורים
הוקדש לתכנון והכנת תוכנית
אישור תכנית מס' 124/03/22
הועדה התכנית לתכנון ולבניה החליטה
ביום 23/03/22
לשם תכנון
משרד המגורים
02 02 2003

מרחב תכנון מקומי נתיבות
תכנית מפורטת מס' 124/03/22
שינוי לתכנית מס' 56/במ/22
3/56/במ/22

הודעה על אישור תכנית מס' 124/03/22
פורסמה בילקוט הפרסומים מס' 5166
מיום 03/03/22

- מחוז : הדרום
נפה : נתניה
מקום : נתיבות, שכ' נמנים
גוים : 39617
חלקה : 14
מגרשים : 14/1, 14/2
המגיים : ויסוצקי ולדיסלב, שכ' נמנים 14/1/2, נתיבות.
בעל הקרקע : מ.מ.
עורך התכנית : אדרי' רבינוביץ ויקסור, רח' עבדת 12, ב"ש.
שטח התכנית : 653.5 מ"ר
תאריך : אוקטובר 1999,
מרץ 2001.
יוני 2002.
ינואר 2003.


אבי ארד
מודד מוסמך
לשיון 633
תחמת מודד מוסמך
30/01/03

ד"ר עובדי' ארד
רח' עבדת 12, ארד שבע
לפניה 052-769195
פלאסון

חתימת המגיים חתימת עורך התכנית חתימת בעל הקרקע חתימת מודד מוסמך

מקרא


- גבול התכנית גבול תכנית מאושרת קו בניין מספר מגרש מס' הדרך קו בניין רוחב הדרך
- מגורים א דרך משולבת מבנה קיים
- 14/1

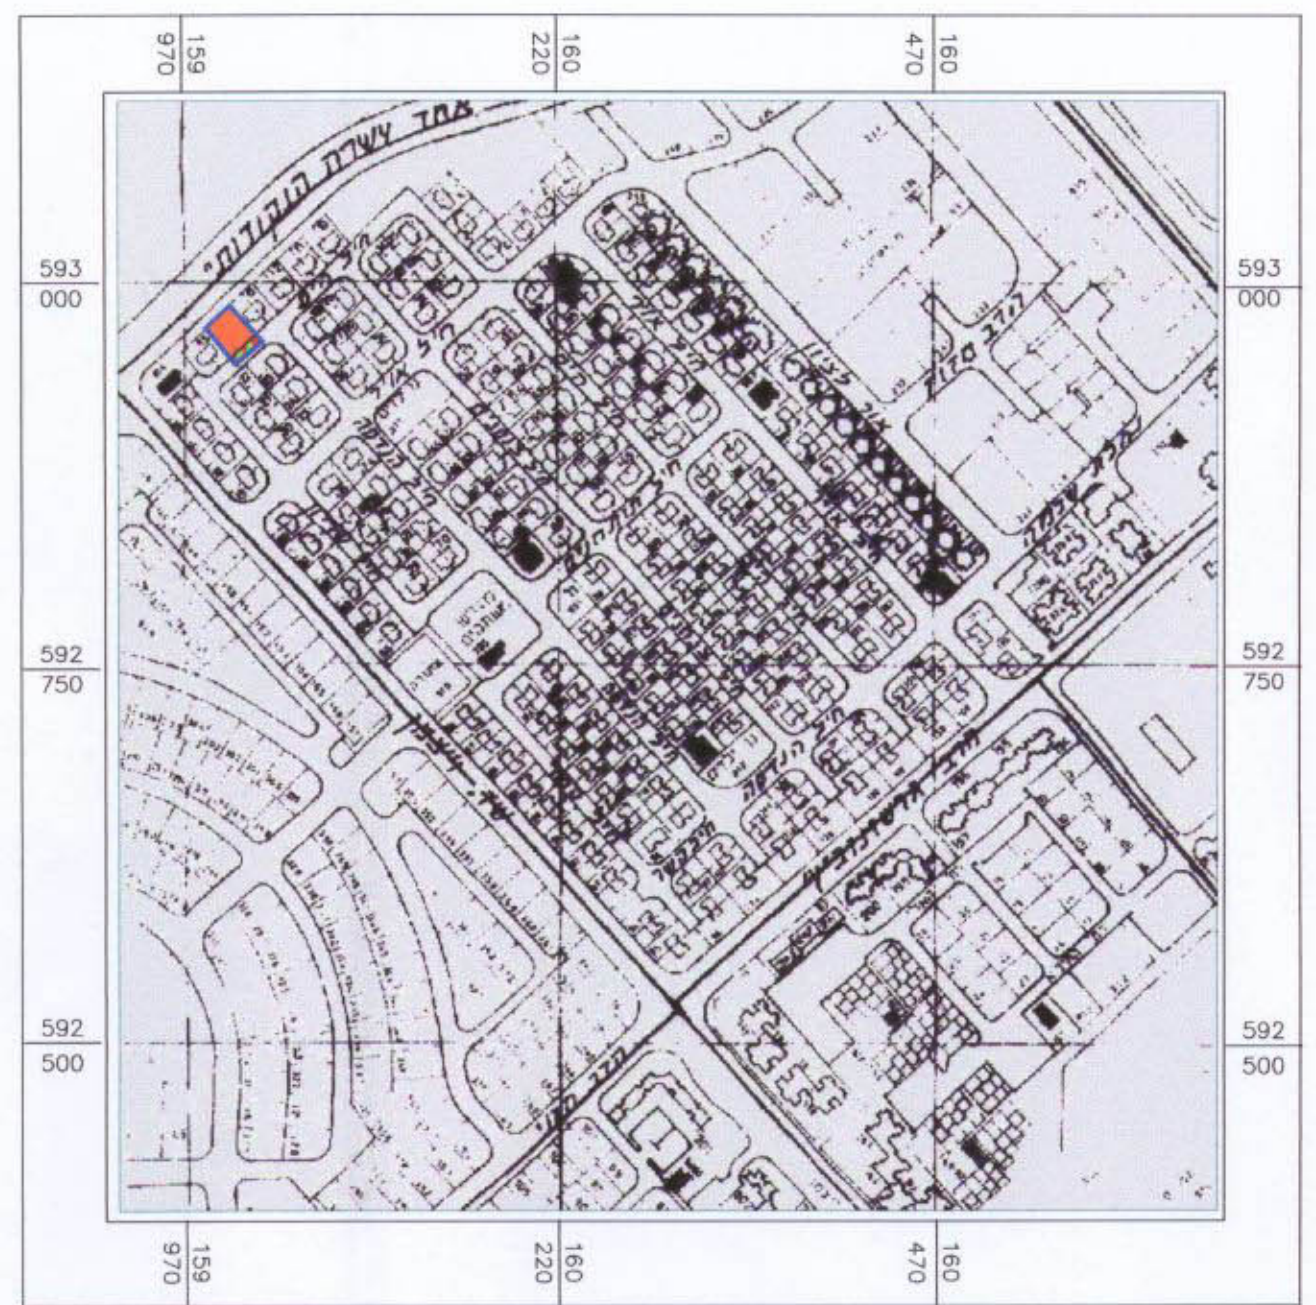

תרשים סביבה קנ"מ 1:5000

טבלת שטחים

מס' מגרש	היעוד	שטח (מ"ר)	%
14/1	מגורים א'	273.2	42
14/2		273.2	42
	דרכים	107.1	16
	סה"כ	653.5	100

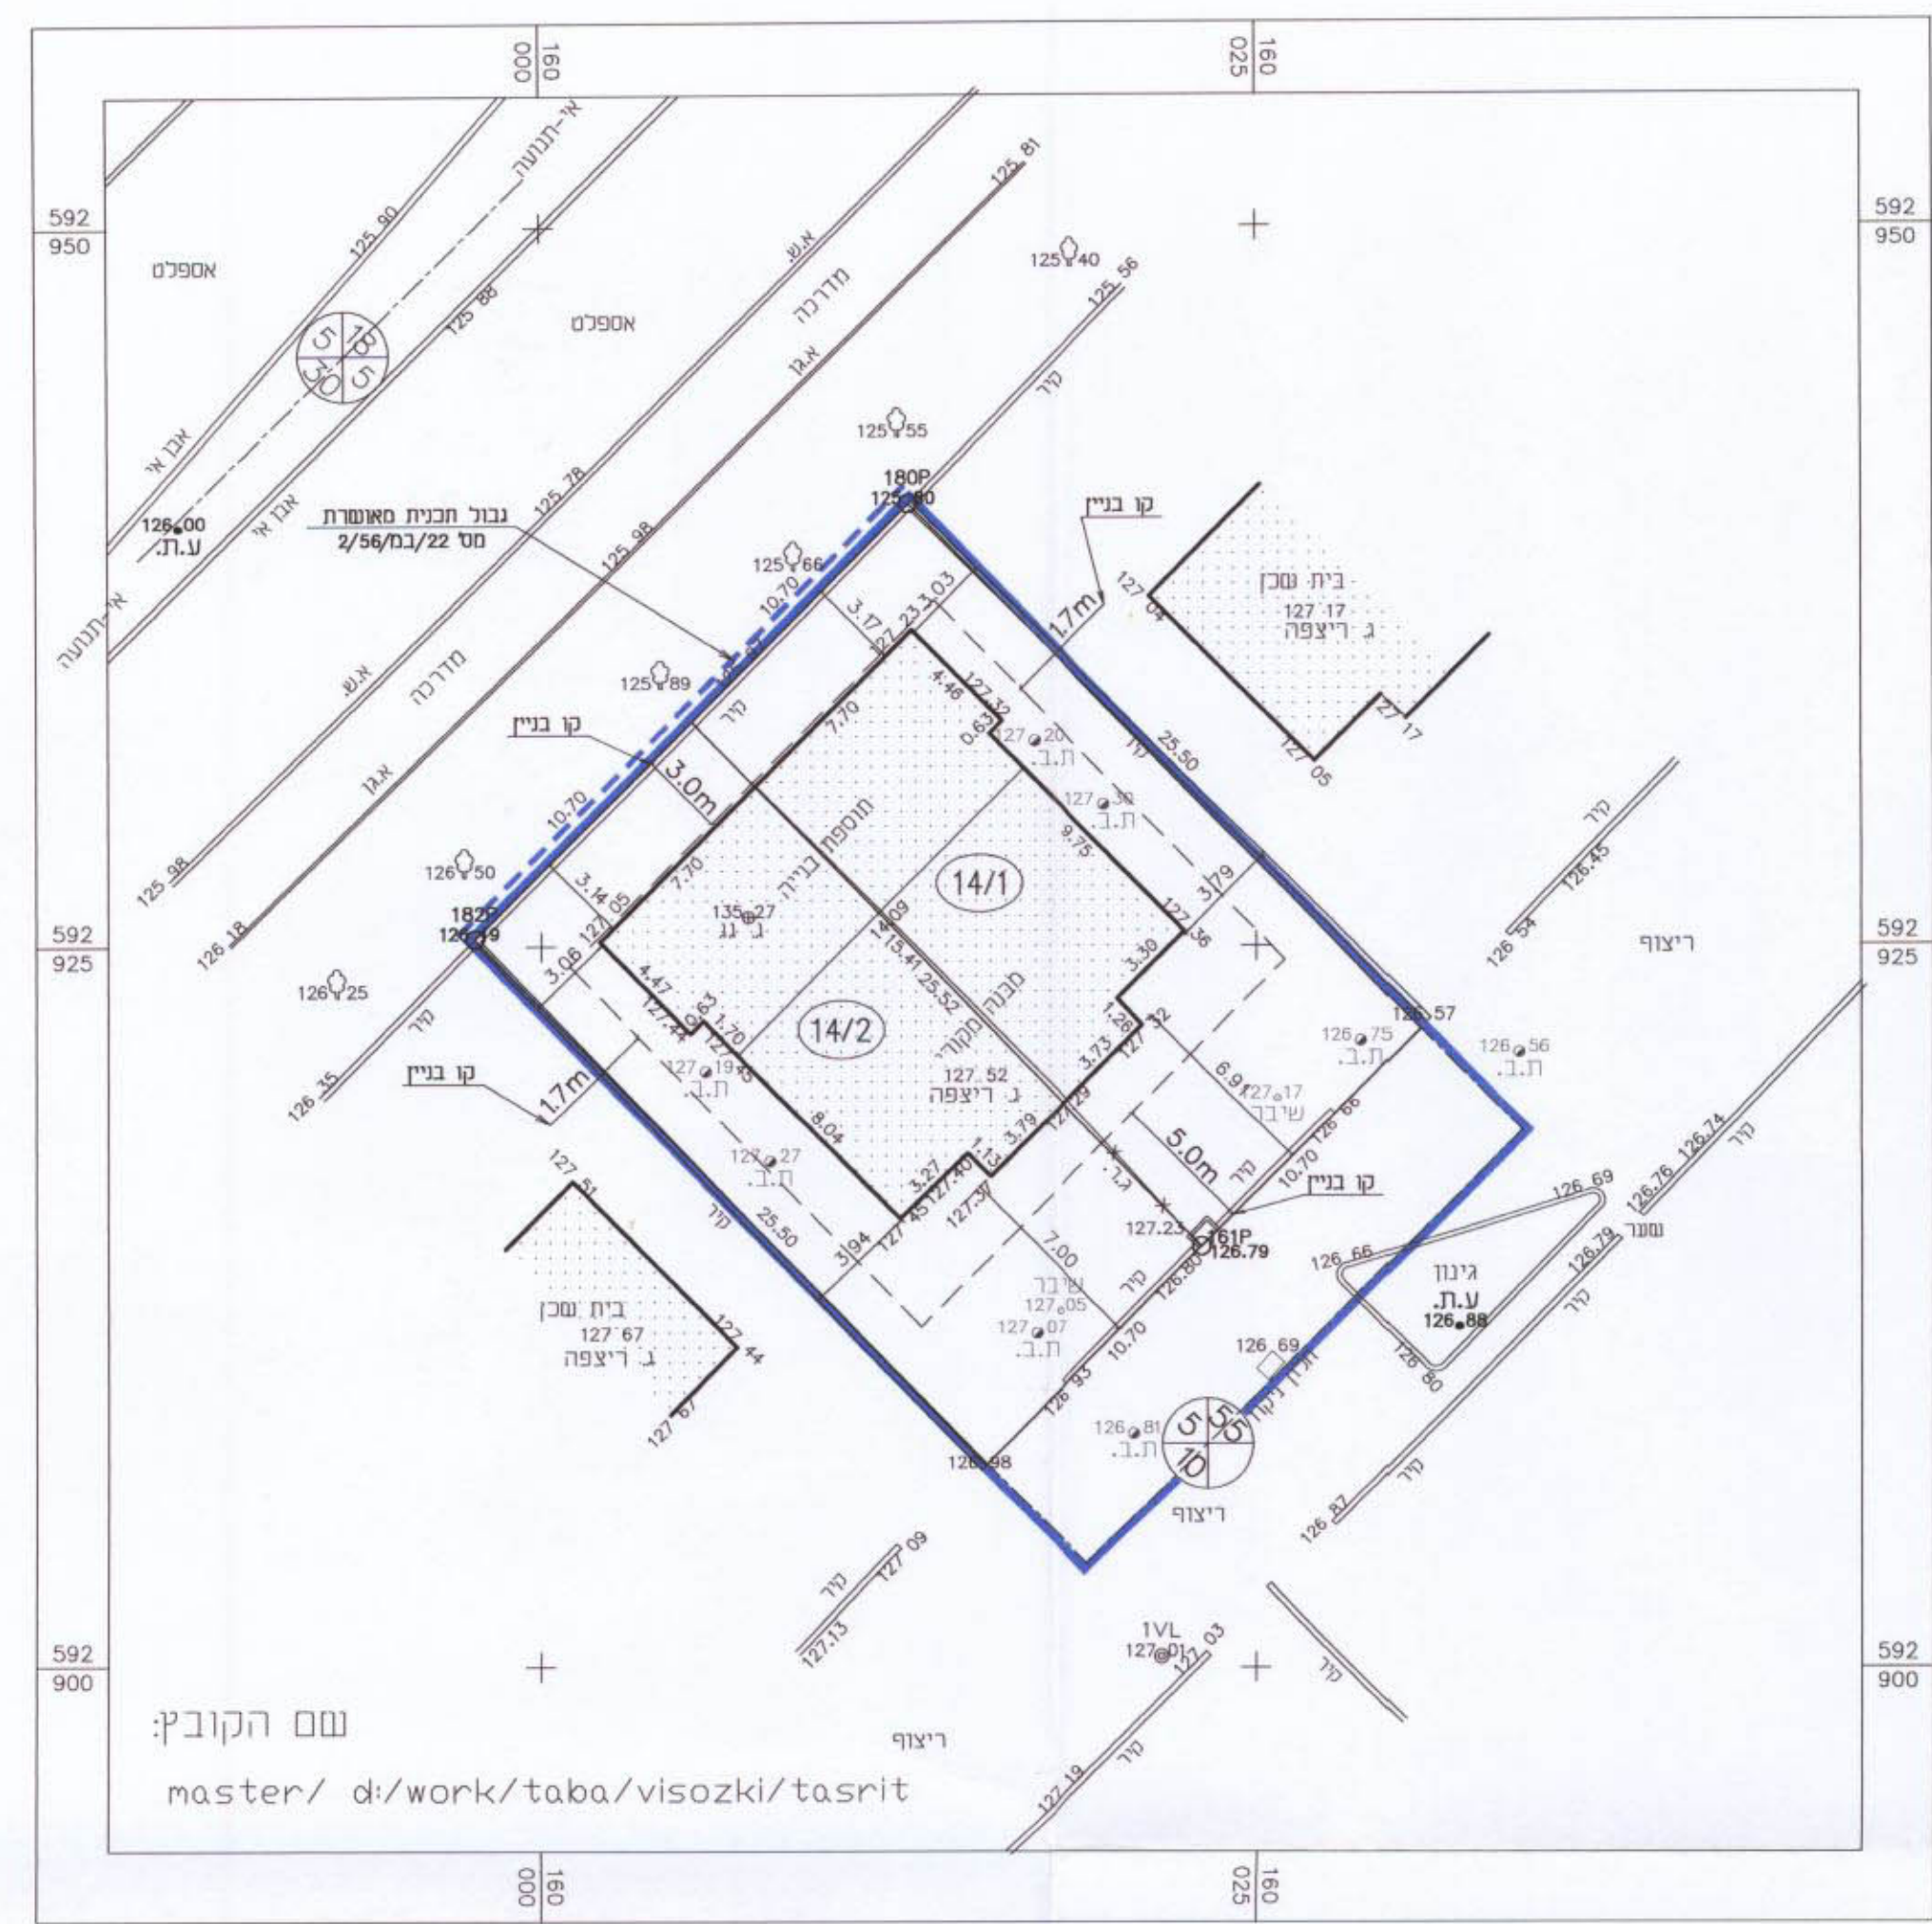

מצב קיים / מוצע קנ"מ 1:250