

הודעה על אישור תכנית מס' 2157/מ/17  
 פרסומה בלוקוס הפרסומים מס' 5169  
 מיום 19/11/03 חזרה

הודעה על אישור תכנית מס' 2157/מ/17  
 פרסומה בעיתון "הארץ" מס' 10/2/03  
 מיום 10/2/03  
 ובתנאי מקומי מס' 14/2/03

# מרחב תכנון מקומי רהט

תכנית מפורטת מס' 2157/מ/17  
 בסמכות ועדה מקומית ע"פ סעיף 62 א (א) (1) (4) לחוק  
 טעמי לתכנית מפורטת מס' 251/03/17  
 יעשוב: רהט, שכונה - 24


מחוז: תל אביב  
 נפת: תל אביב  
 מס': 100418  
 חלקה: 79, 64, 83  
 מגרש: א, ב  
 שטח תכנית: 4075 מ"ר

יום התכנית: פריית רהט, מרכז מסחרי רהט  
 בעל הקרקע: מנהל מקרקעי ישראל  
 המחשב: א. זורני, מהנדס אחזי (מ"ר-41600) ומנהל מוסמך (מ"ר-792)  
 רהט, שכונה 33, בית 23, פל: 050/052-305686 פקס: 07-9910649

תאריך: 16.7.2002  
 קנה מידה: 1:500  
 קובץ תוכנית: 1AZ/1AZ389


- מקרא:
- קו גבול תכנית
  - קו גבול מרש
  - ציר דרך
  - קו בנין
  - מבנה קיים
  - מבנה להריסה
- מספר מרש ע"פ תכ"ע: א'  
 מספר חלקה: 79

תרשים סביבה: שכונה - 24 ק.מ. 1:5,000

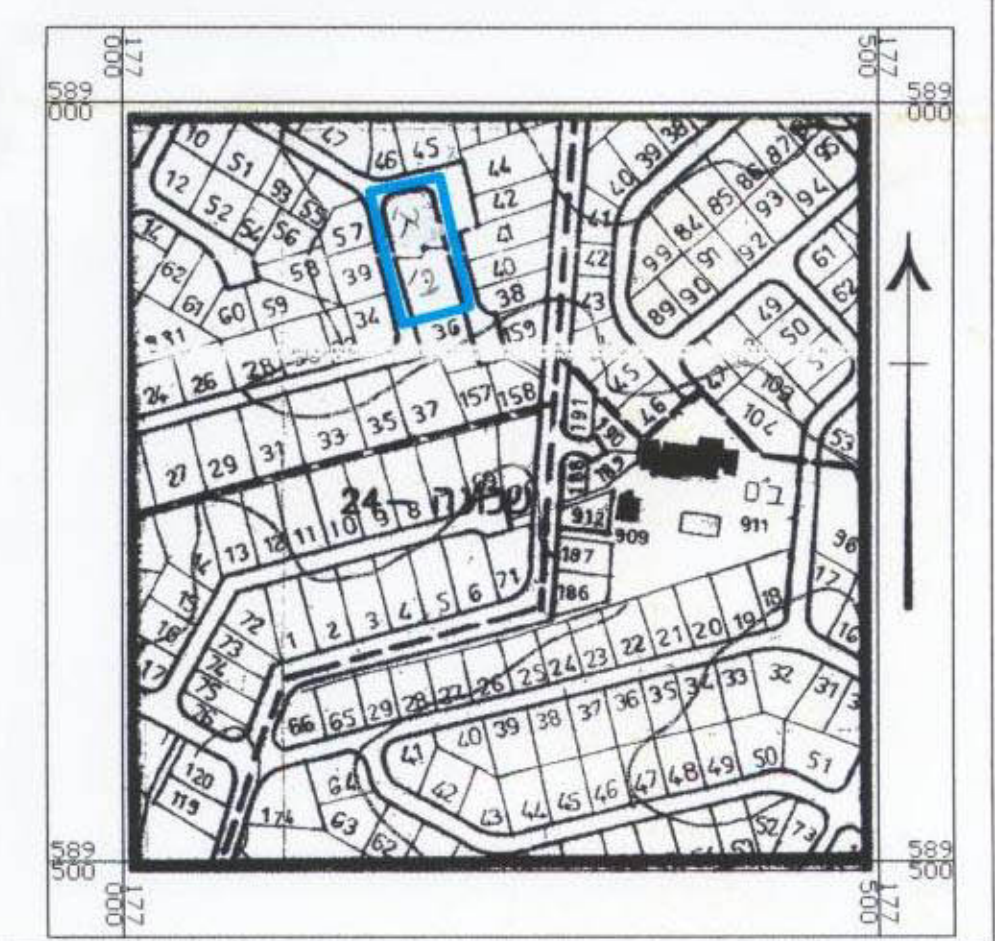

טבלת שטחים קיימים

| מס' חלקה | השטח בדונם |
|----------|------------|
| א', 79   | 1.327      |
| ב', 64   | 1.464      |
| 83       | 0.103      |
| דרך      | 1.181      |
| סה"כ     | 4.075      |

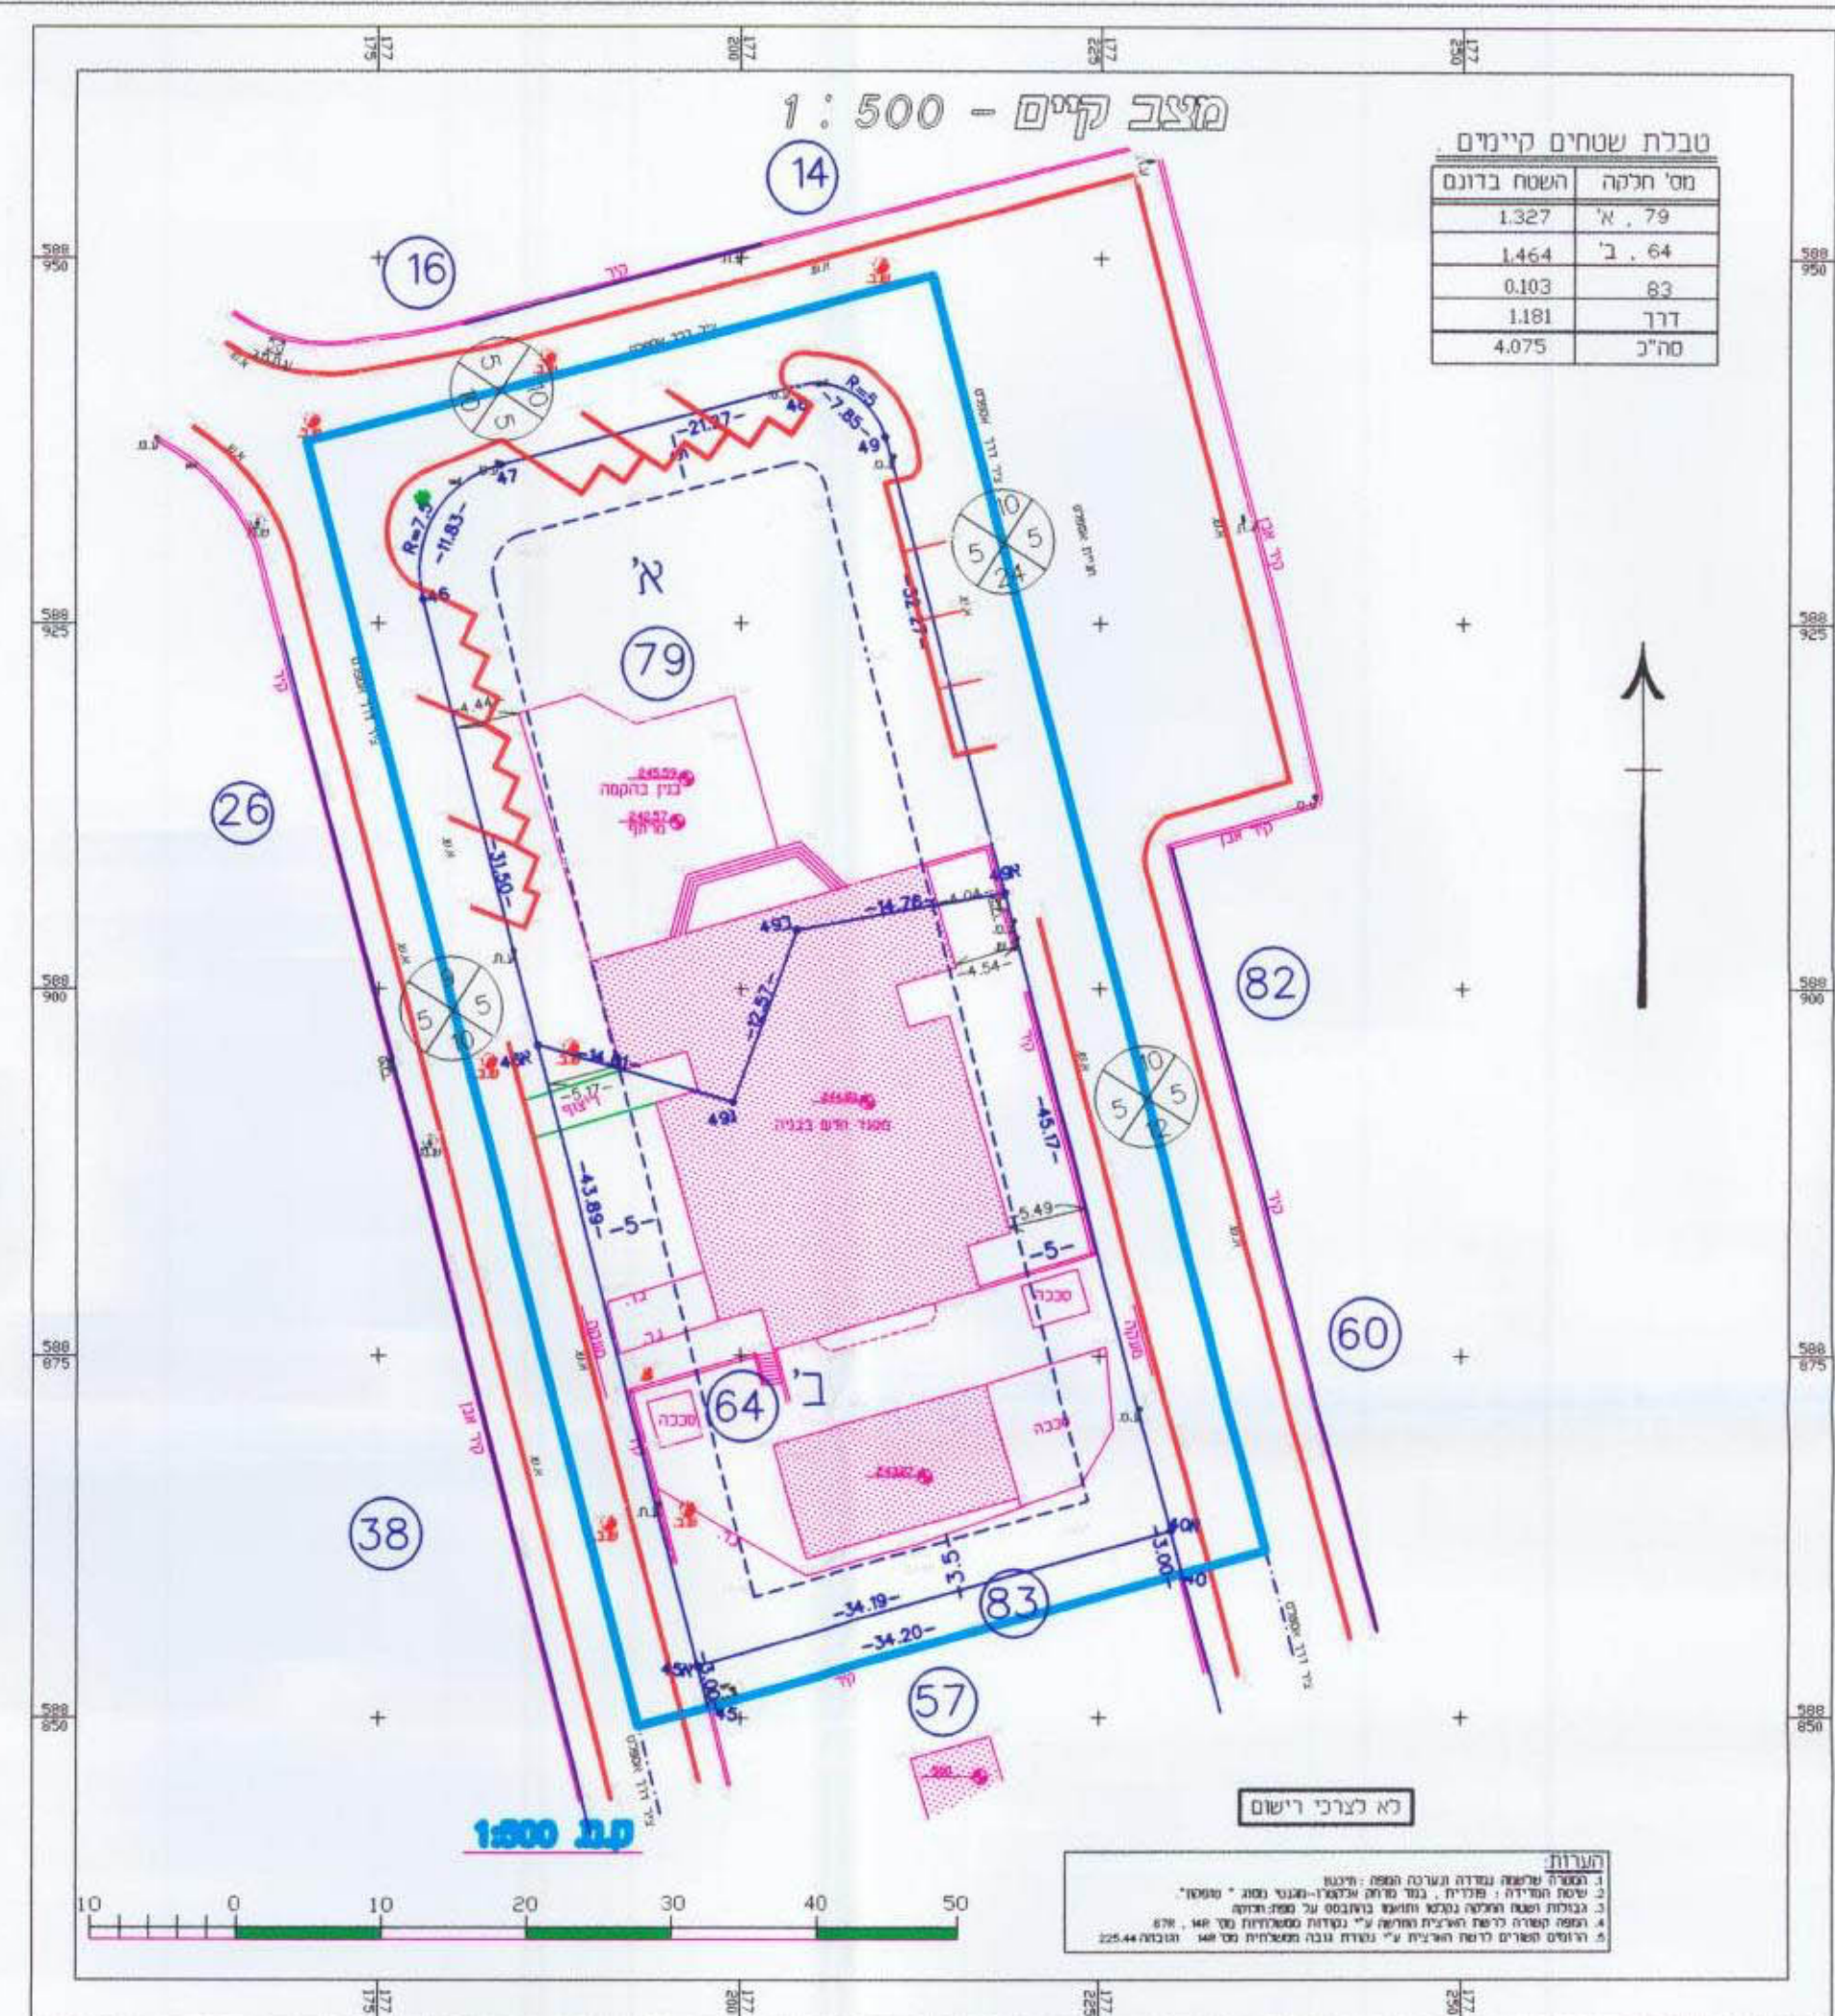


הערות:  
 1. המספר המופיע בשדה הערכה המס' היחידה  
 2. שטח המדידה: מ"ר  
 3. גובה המדידה: מ"ר  
 4. גובה המדידה: מ"ר  
 5. גובה המדידה: מ"ר

שם היזום: עיריית רהט  
 תחיתום היזום: 1-2-3

טבלת שטחים מוצעים

| מס' חלקה | השטח בדונם |
|----------|------------|
| א', 79   | 2.269      |
| ב', 64   | 0.522      |
| 83       | 0.103      |
| דרך      | 1.181      |
| סה"כ     | 4.075      |

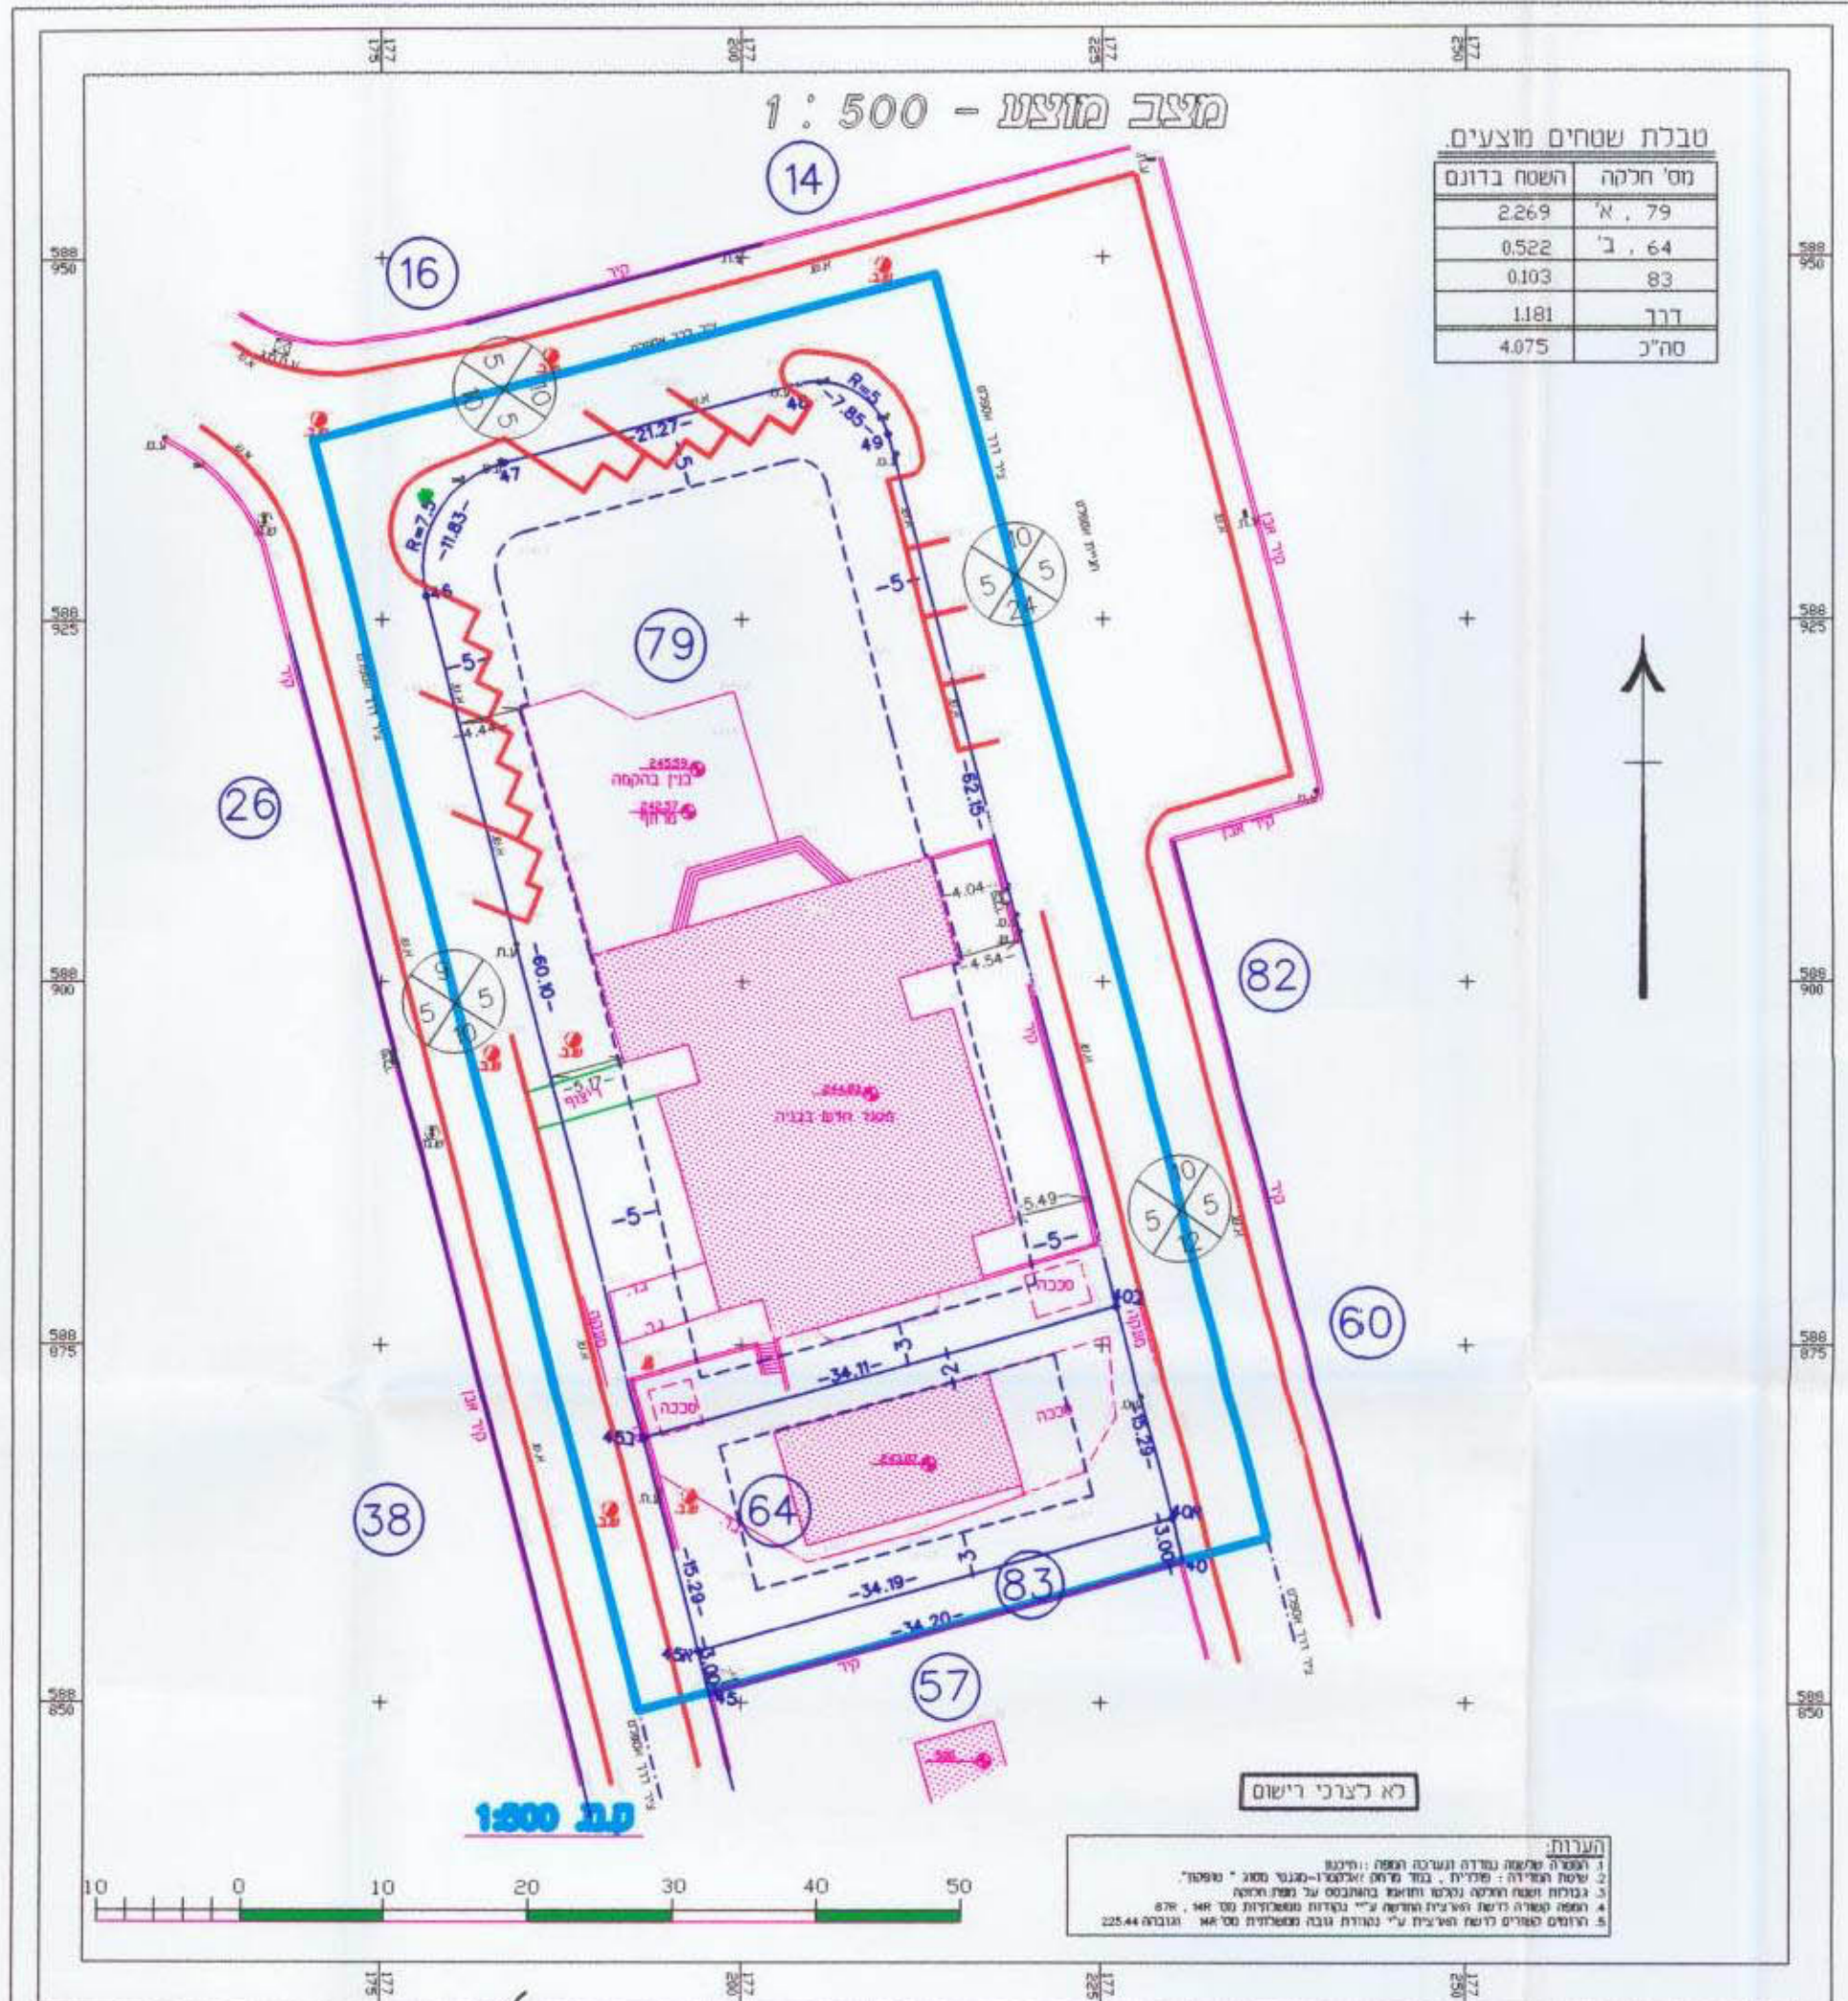

הערות:  
 1. המספר המופיע בשדה הערכה המס' היחידה  
 2. שטח המדידה: מ"ר  
 3. גובה המדידה: מ"ר  
 4. גובה המדידה: מ"ר  
 5. גובה המדידה: מ"ר

חתימת המוכנן:  
 א. זורני  
 מהנדס בניין ומודד מוסמך  
 מ.ר. 41600 - מ.ר. 792  
 רהט 33/76 מ. 85357

